

Οριοθέτηση αιγιαλού & παραλίας:
 Απόφαση 6240/22-4-74
 ΦΕΚ 125/Δ/10-5-74

Σημείωση:
 - Η γραμμή αιγιαλού έχει σχεδιαστεί όπως ακριβώς αποτυπώνεται στο υπ' αριθμ. 427/7-5-2008 τοπογραφικό διάγραμμα της ΕΤΑ Α.Ε. το οποίο συνοδεύει την παραχώρηση του ακινήτου των Αγίων Αποστόλων έκτασης 456.358 τ.μ., από την ΕΤΑΔ Α.Ε. (πρώην ΕΤΑ Α.Ε.) προς το Δήμο Χανίων, όπως αυτό δημοσιεύτηκε στο ΦΕΚ 35, τεύχος Α' /23-2-2012.
 - Τα όρια των ιδιοκτησιών και δρόμων που απεικονίζονται έχουν ληφθεί από την ψηφιακή βάση του Κτηματολογίου.

υπόμνημα

γραμμή αιγιαλού: ————
 γραμμή παραλίας: ————

Όριο πρώην ιδιοκτησίας ΕΤΑ, νυν Δ. Χανίων (αριθμ. τοπογρ. 427/7-5-2008, ΦΕΚ 35 Α'/23-02-2012) - - - - -

Δημοπρατούμενοι χώροι για τοποθέτηση:

1. Ομπρελοκαθισμάτων
 Δ05 E=400.00 τ.μ. □
 Δ06 E=400.00 τ.μ. □
 Δ07 E=400.00 τ.μ. □


2. Μη μηχανοκίνητων Θαλάσσιων μέσων αναψυχής
 ΘΜ8 5Χ4μ.=20 τ.μ. □
 ΘΜ9 5Χ4μ.=20 τ.μ. □

Παραχωρούμενα τμήματα προς όμορους για τοποθέτηση ομπρελοκαθισμάτων: □


Σημειώνεται ότι οι παραχωρούμενες θέσεις άνευ δημοπρασίας που χωροθετούνται στο παρόν τοπογραφικό σχέδιο δύνανται να παραχωρηθούν σε κάθε όμορο δικαιούχο εφόσον συντρέχουν οι νόμιμες προϋποθέσεις.
 Επίσης, τυχόν καταπατήσεις τμήματος του αιγιαλού από ιδιώτες που ενδεχομένως αποτυπώνονται στο τοπογραφικό διάγραμμα, είναι ενδεικτικές και δε μπορούν με κανένα τρόπο να αποτελέσουν τη βάση για οποιαδήποτε νόμιμη ή μη ενέργεια σχετική με αυτές.

ΠΙΝΑΚΑΣ ΣΥΝΤΕΤΑΓΜΕΝΩΝ ΚΟΡΥΦΩΝ ΟΜΟΡΩΝ Η ΔΗΜΟΠΡΑΤΟΥΜΕΝΩΝ ΠΟΛΥΓΩΝΩΝ ΓΙΑ ΤΟΠΟΘΕΤΗΣΗ ΟΜΠΡΕΛΟΚΑΘΙΣΜΑΤΩΝ Η ΘΑΛΑΣΣΙΩΝ ΜΕΣΩΝ ΑΝΑΨΥΧΗΣ (ΠΡΟΒΟΛΙΚΟ ΣΥΣΤΗΜΑ ΕΓΣΑ 87)

Δ06	Χ	Ψ
	498842.43	3929681.55
	498856.67	3929688.85
	498868.08	3929666.60
	498853.84	3929659.30
ΘΜ08		
	498817.21	3929766.04
	498817.21	3929770.04
	498812.21	3929770.05
	498812.21	3929766.05
ΘΜ38		
	498912.64	3929573.53
	498925.04	3929584.41
	498942.95	3929564.03
	498947.10	3929562.08
	498939.18	3929555.14
	498934.87	3929559.13
	498922.63	3929567.34
ΘΜ09		
	498994.00	3929521.23
	498997.39	3929519.11
	499000.04	3929523.35
	498996.65	3929525.47
Δ07		
	499028.26	3929503.54
	499022.14	3929493.22
	499050.88	3929476.34
	499057.03	3929486.64

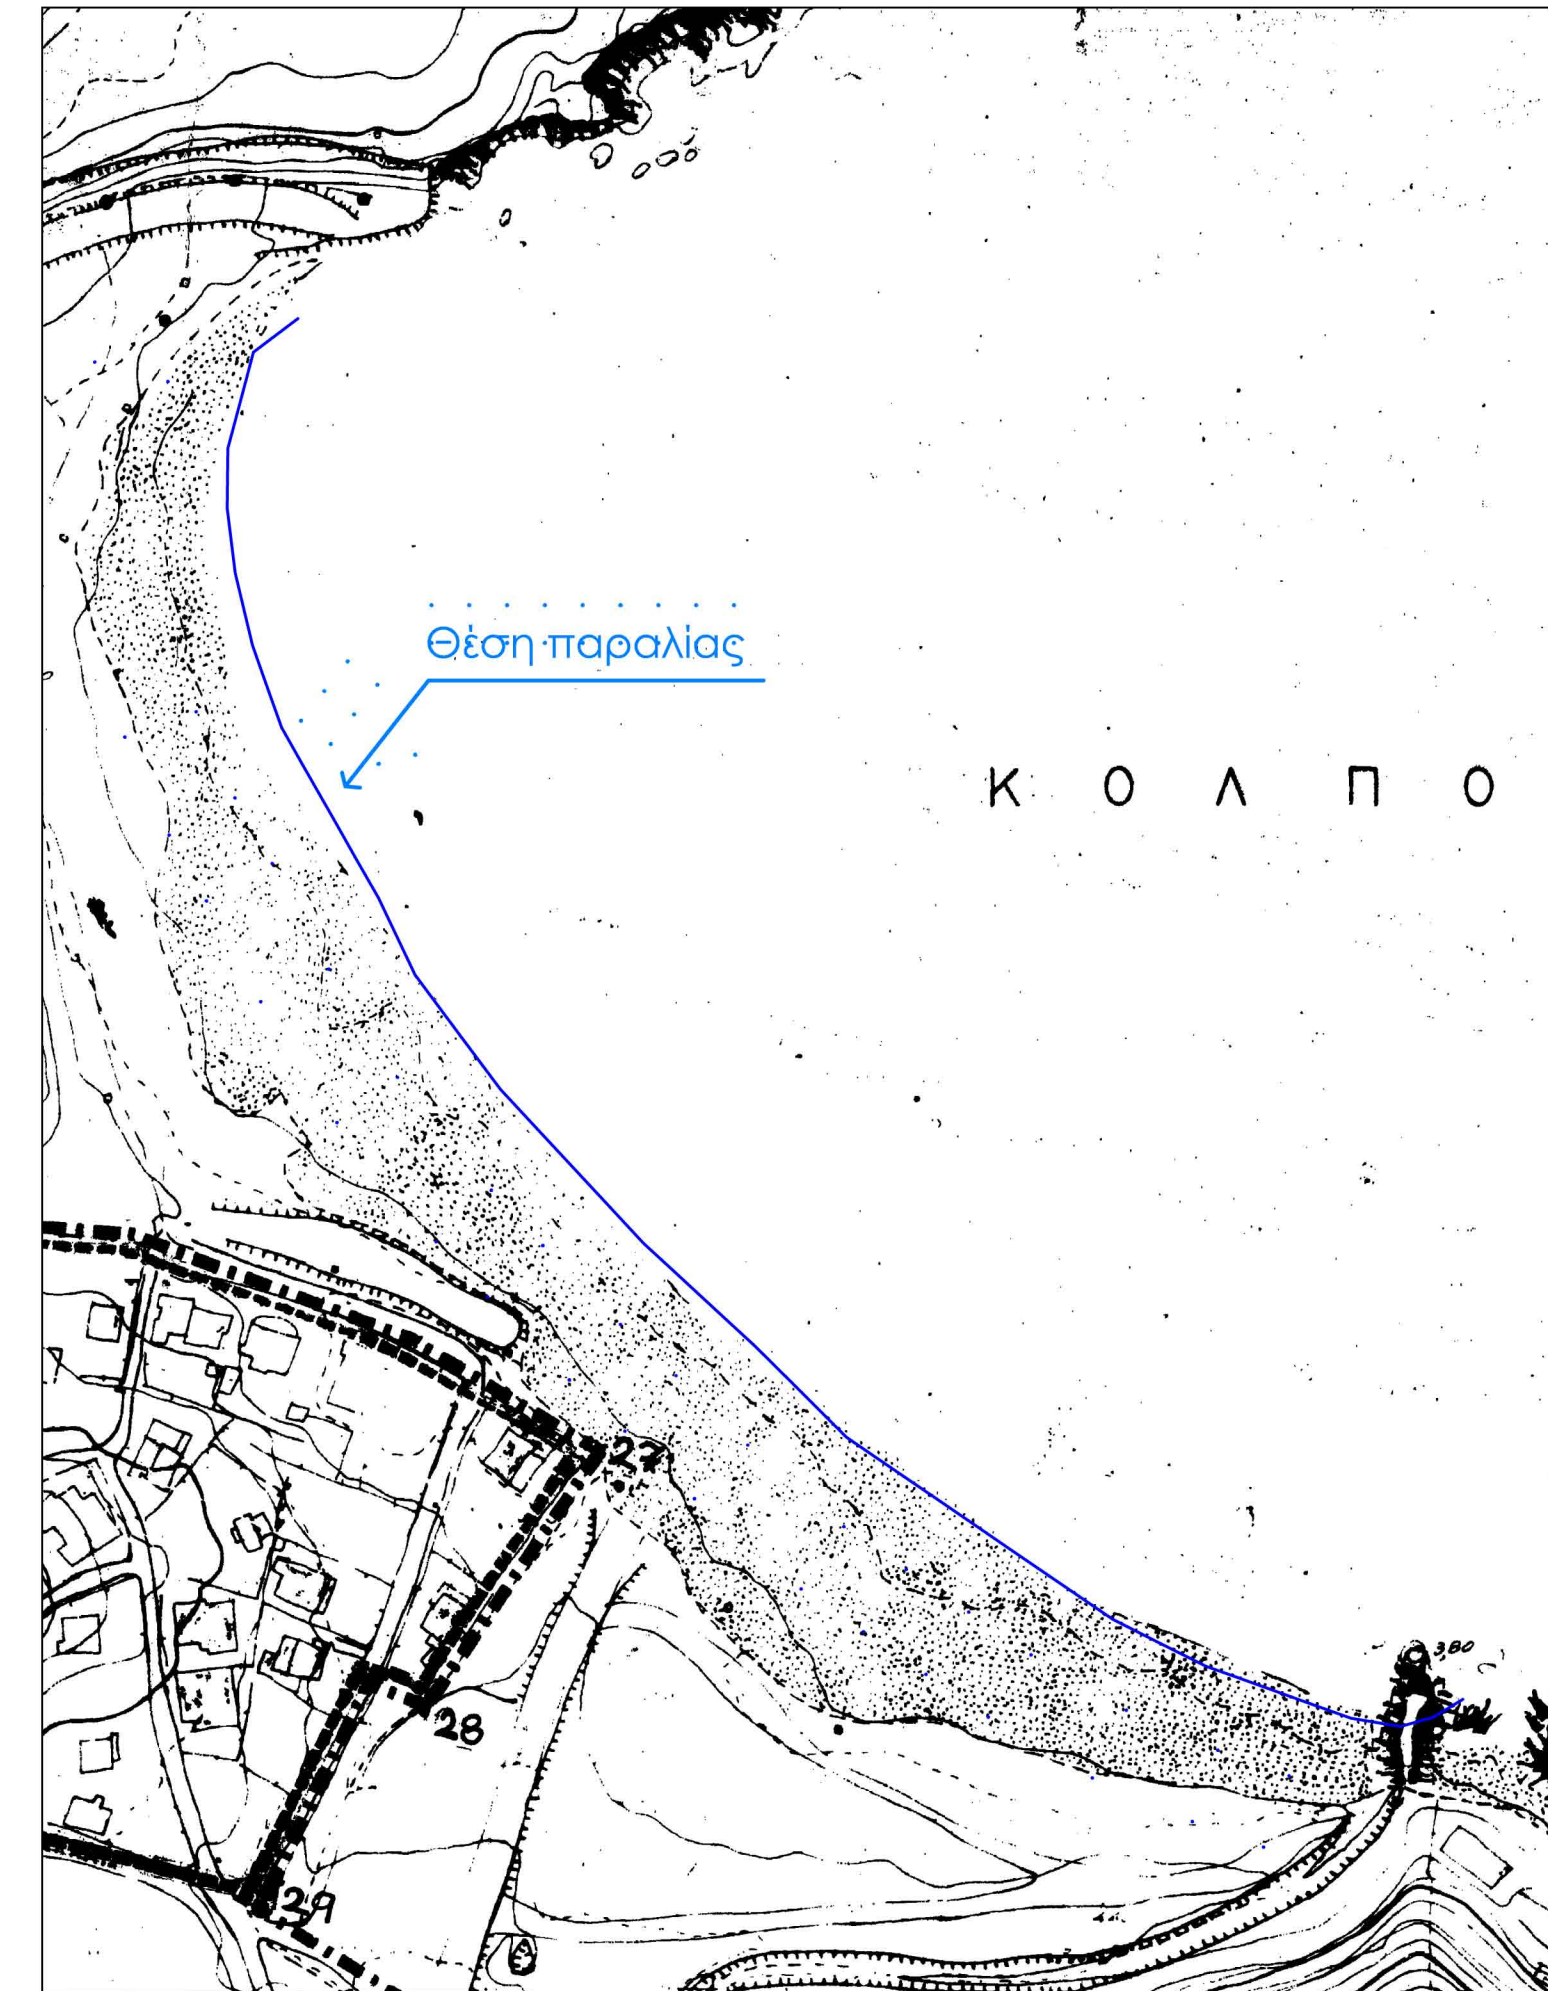

ΑΠΟΣΠΑΣΜΑ ΧΑΡΤΗ ΚΛΙΜΑΚΑΣ 1:2.000



ΔΗΜΟΣ ΧΑΝΙΩΝ
 Τεχνική Υπηρεσία Δήμου Χανίων

ΕΡΓΟ	Παραχώρηση απλής χρήσης αιγιαλού και παραλιών	
ΘΕΣΗ	Χρυσή Ακτή, Δημοτική Ενότητα Νέας Κυδωνίας Δήμος Χανίων	
ΜΕΛΕΤΗ	Τεχνική Υπηρεσία Δ.Χανίων	ΑΡ. ΣΧΕΔΙΟΥ T05
ΘΕΜΑ ΣΧΕΔΙΟΥ	Τοπογραφικό διάγραμμα	
ΚΛΙΜΑΚΑ	1:1.000	
ΑΠΟΤΥΠΩΣΗ/ ΣΧΕΔΙΑΣΗ	Παρασκευάς Γκιουζελάκης Έλλη Κρασσοπούλου Ευαγγελία Κιστάκη Δημήτρης Ποντικάκης	Δομικών Έργων Τ.Ε. Τοπογράφος Μηχ/κός Τοπογράφος Μηχ/κός Δομικών Έργων Τ.Ε.
ΜΕΛΕΤΗ	Αργυρή Μαρινάκη Ευαγγελία Κιστάκη Έλλη Κρασσοπούλου Ελευθερία Πλατσάκη	Πολτικός Μηχ/κός Τοπογράφος Μηχ/κός Τοπογράφος Μηχ/κός Τ.Ε. 17 Διοικητικού Λογιστικού
ΧΡΟΝΟΣ ΜΕΛΕΤΗΣ	Μάιος 2015	
ΘΕΩΡΗΘΗΚΕ Ο Διευθυντής Τ.Υ.Δ.Χ.		
ΣΟΦΟΚΛΗΣ ΤΣΙΡΑΝΤΩΝΑΚΗΣ Πολτικός Μηχανικός		