

ΦΕΚ 229/Α.Α.Π./19-06-2012
 «Έγκριση καταλόγου μικρών νησιωτικών υγροτόπων και καθορισμός όρων και περιορισμών για την προστασία και ανάδειξη των μικρών παράκτιων υγροτόπων που περιλαμβάνονται σε αυτόν»

Οριοθέτηση αιγιαλού & παραλίας:
 (Δυτική παραλία Σταυρού)
 Απόφαση Νομάρχη 28279/1973
 ΦΕΚ 254Δ/28-9-1973

Οριοθέτηση αιγιαλού & παραλίας:
 (Ανατολική παραλία Σταυρού)
 Απόφαση Νομάρχη 35259/14-10-70
 ΦΕΚ 262/Δ/1970

Σημειώνεται ότι οι παραχωρούμενες θέσεις άνευ δημοπρασίας που χωροθετούνται στο παρόν τοπογραφικό σχέδιο δύνανται να παραχωρηθούν σε κάθε όμορο δικαιούχο εφόσον συντρέχουν οι νόμιμες προϋποθέσεις. Επίσης, τυχόν καταπατήσεις τμήματος του αιγιαλού από ιδιώτες που ενδεχομένως αποτυπώνονται στο τοπογραφικό διάγραμμα, είναι ενδεικτικές και δε μπορούν με κανένα τρόπο να αποτελέσουν τη βάση για οποιαδήποτε νόμιμη ή μη ενέργεια σχετική με αυτές.

γραμμή αιγιαλού: —————
 όρια υγροτόπου: —————


Δημοπρατούμενος χώρος για τοποθέτηση καντίνας Κ6= 15 τ.μ.

Δημοπρατούμενος χώρος για τοποθέτηση ομπρελοκαθισμάτων: Δ11 Ε=300 τ.μ.

Παραχωρούμενα τμήματα προς όμορες ιδιοκτησίες για τοποθέτηση ομπρελοκαθισμάτων

ΠΙΝΑΚΑΣ ΣΥΝΤΕΤΑΓΜΕΝΩΝ ΚΟΡΥΦΩΝ ΟΜΟΡΩΝ Ή ΔΗΜΟΠΡΑΤΟΥΜΕΝΩΝ ΠΟΛΥΓΩΝΩΝ ΓΙΑ ΤΟΠΟΘΕΤΗΣΗ ΟΜΠΡΕΛΟΚΑΘΙΣΜΑΤΩΝ ΚΑΙ ΚΑΝΤΙΝΑΣ. (ΠΡΟΒΟΛΙΚΟ ΣΥΣΤΗΜΑ ΕΓΣΑ 87)

| Σταυρός - Κ6 | 15,00 | Χ | Ψ |
|----------------------------------------------------|--------|-----------|------------|
| Τοποθέτηση καντίνας (Δ.Ε. Ακρωτηρίου) | | 508152,46 | 3938437,39 |
| | | 508156,14 | 3938440,78 |
| | | 508158,17 | 3938438,58 |
| | | 508154,49 | 3938435,19 |
| Σταυρός - Δ11 | 300,00 | Χ | Ψ |
| Τοποθέτηση σετ ομπρελοκαθισμάτων (Δ.Ε. Ακρωτηρίου) | | 508138,65 | 3938433,16 |
| | | 508145,17 | 3938425,58 |
| | | 508122,40 | 3938406,04 |
| | | 508115,89 | 3938413,63 |
| Σταυρός - ΟΜ49 | 872,88 | Χ | Ψ |
| Τοποθέτηση σετ ομπρελοκαθισμάτων (Δ.Ε. Ακρωτηρίου) | | 508497,59 | 3938466,31 |
| | | 508509,96 | 3938459,91 |
| | | 508488,91 | 3938416,91 |
| | | 508473,90 | 3938424,67 |
| | | 508481,08 | 3938448,69 |
| Σταυρός - ΟΜ50 | 500,00 | Χ | Ψ |
| Τοποθέτηση σετ ομπρελοκαθισμάτων (Δ.Ε. Ακρωτηρίου) | | 508465,47 | 3938388,83 |
| | | 508481,15 | 3938386,06 |
| | | 508482,22 | 3938353,62 |
| | | 508467,26 | 3938355,54 |
| Σταυρός - ΟΜ51 | 500,00 | Χ | Ψ |
| Τοποθέτηση σετ ομπρελοκαθισμάτων (Δ.Ε. Ακρωτηρίου) | | 508507,44 | 3938316,89 |
| | | 508523,74 | 3938295,77 |
| | | 508504,68 | 3938286,10 |
| | | 508492,47 | 3938309,29 |

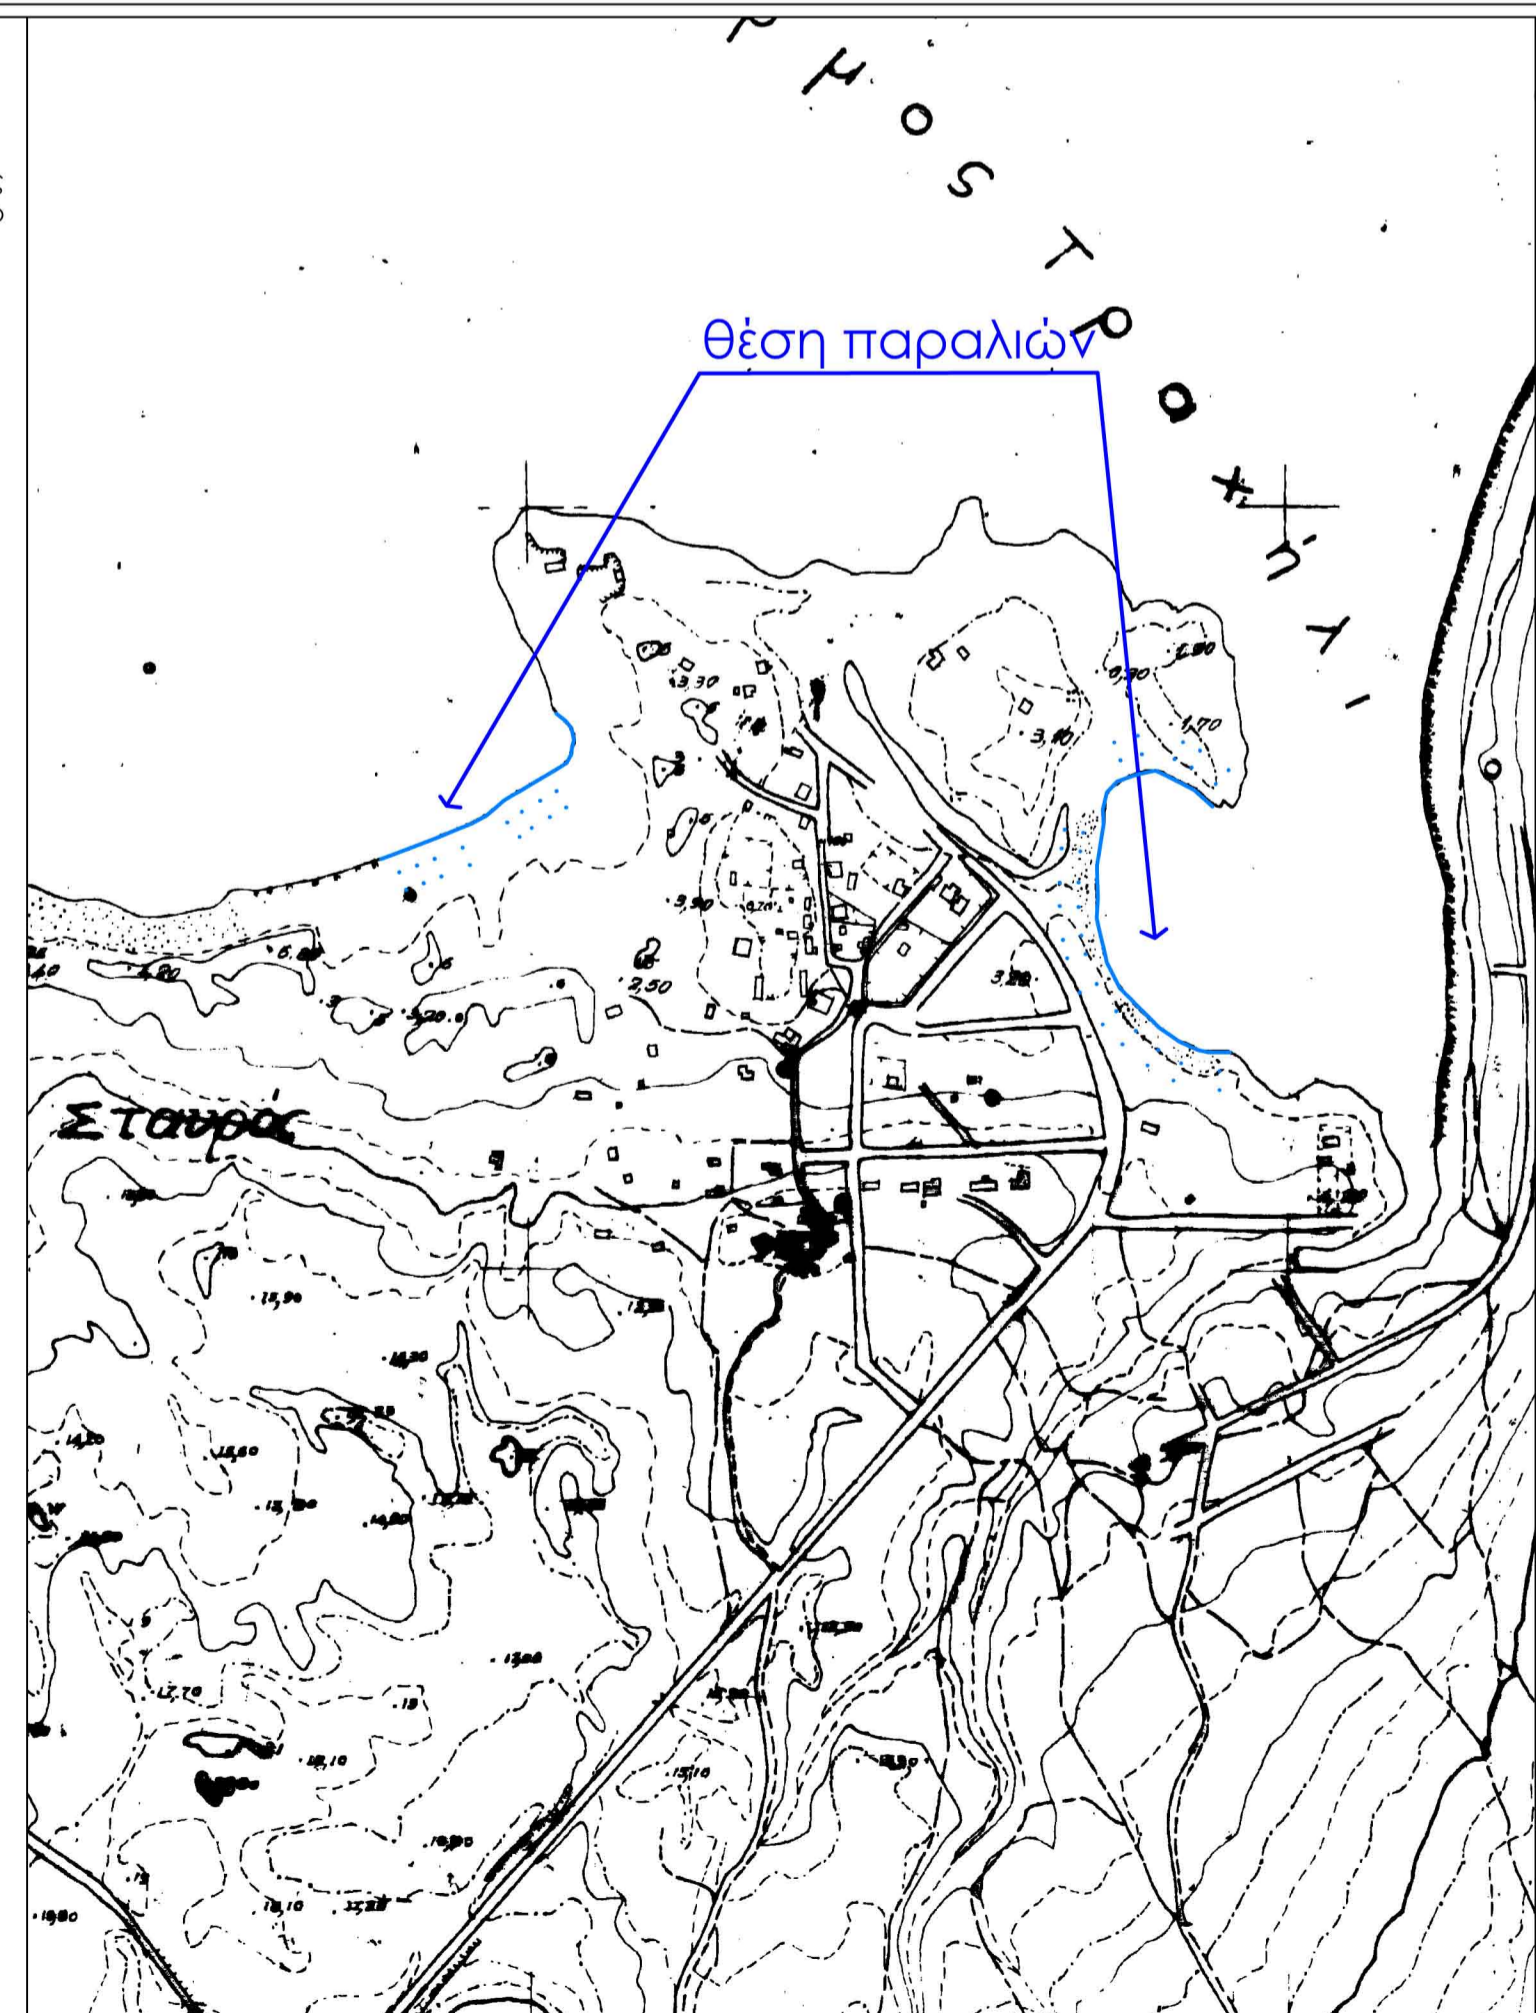

ΑΠΟΣΠΑΣΜΑ ΧΑΡΤΗ ΚΛΙΜΑΚΑΣ 1:5000



ΔΗΜΟΣ ΧΑΝΙΩΝ

Τεχνική Υπηρεσία Δήμου Χανίων

| | | |
|---------------------|------------------------------------------------------------------------------------------|--------------------------------------------------------------------------------------|
| ΕΡΓΟ | Παραχώρηση απλής χρήσης αιγιαλού και παραλιών | |
| ΘΕΣΗ | Σταυρός, Δημοτική Ενότητα Ακρωτηρίου Δήμος Χανίων | |
| ΜΕΛΕΤΗ | Τεχνική Υπηρεσία Δ.Χανίων | |
| ΘΕΜΑ | Τοπογραφικό διάγραμμα | ΑΡ. ΣΧΕΔΙΟΥ |
| ΚΛΙΜΑΚΑ | 1:1.000 | T12 |
| ΑΠΟΤΥΠΩΣΗ/ ΣΧΕΔΙΑΣΗ | Παρασκευάς Γκιουζελάκης Έλλη Κρασσοπούλου Ευαγγελία Κιστάκη Δημήτρης Ποντικάκης | Δομικών Έργων Τ.Ε. Τοπογράφος Μηχ/κός Τοπογράφος Μηχ/κός Δομικών Έργων Τ.Ε. |
| ΜΕΛΕΤΗ | Αργυρή Μαρινάκη Ευαγγελία Κιστάκη Ελευθερία Πλατσάκη | Πολιτικός Μηχ/κός Τοπογράφος Μηχ/κός Τ.Ε. 17 Διοικητικού Λογιστικού |
| ΧΡΟΝΟΣ ΜΕΛΕΤΗΣ | Μάιος 2015 | |

ΘΕΩΡΗΘΗΚΕ
 Ο διευθυντής Τ.Υ.Δ.Χ.

ΣΟΦΟΚΛΗΣ ΤΣΙΡΑΝΤΩΝΑΚΗΣ
 πολιτικός μηχανικός