

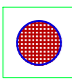

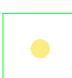
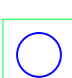

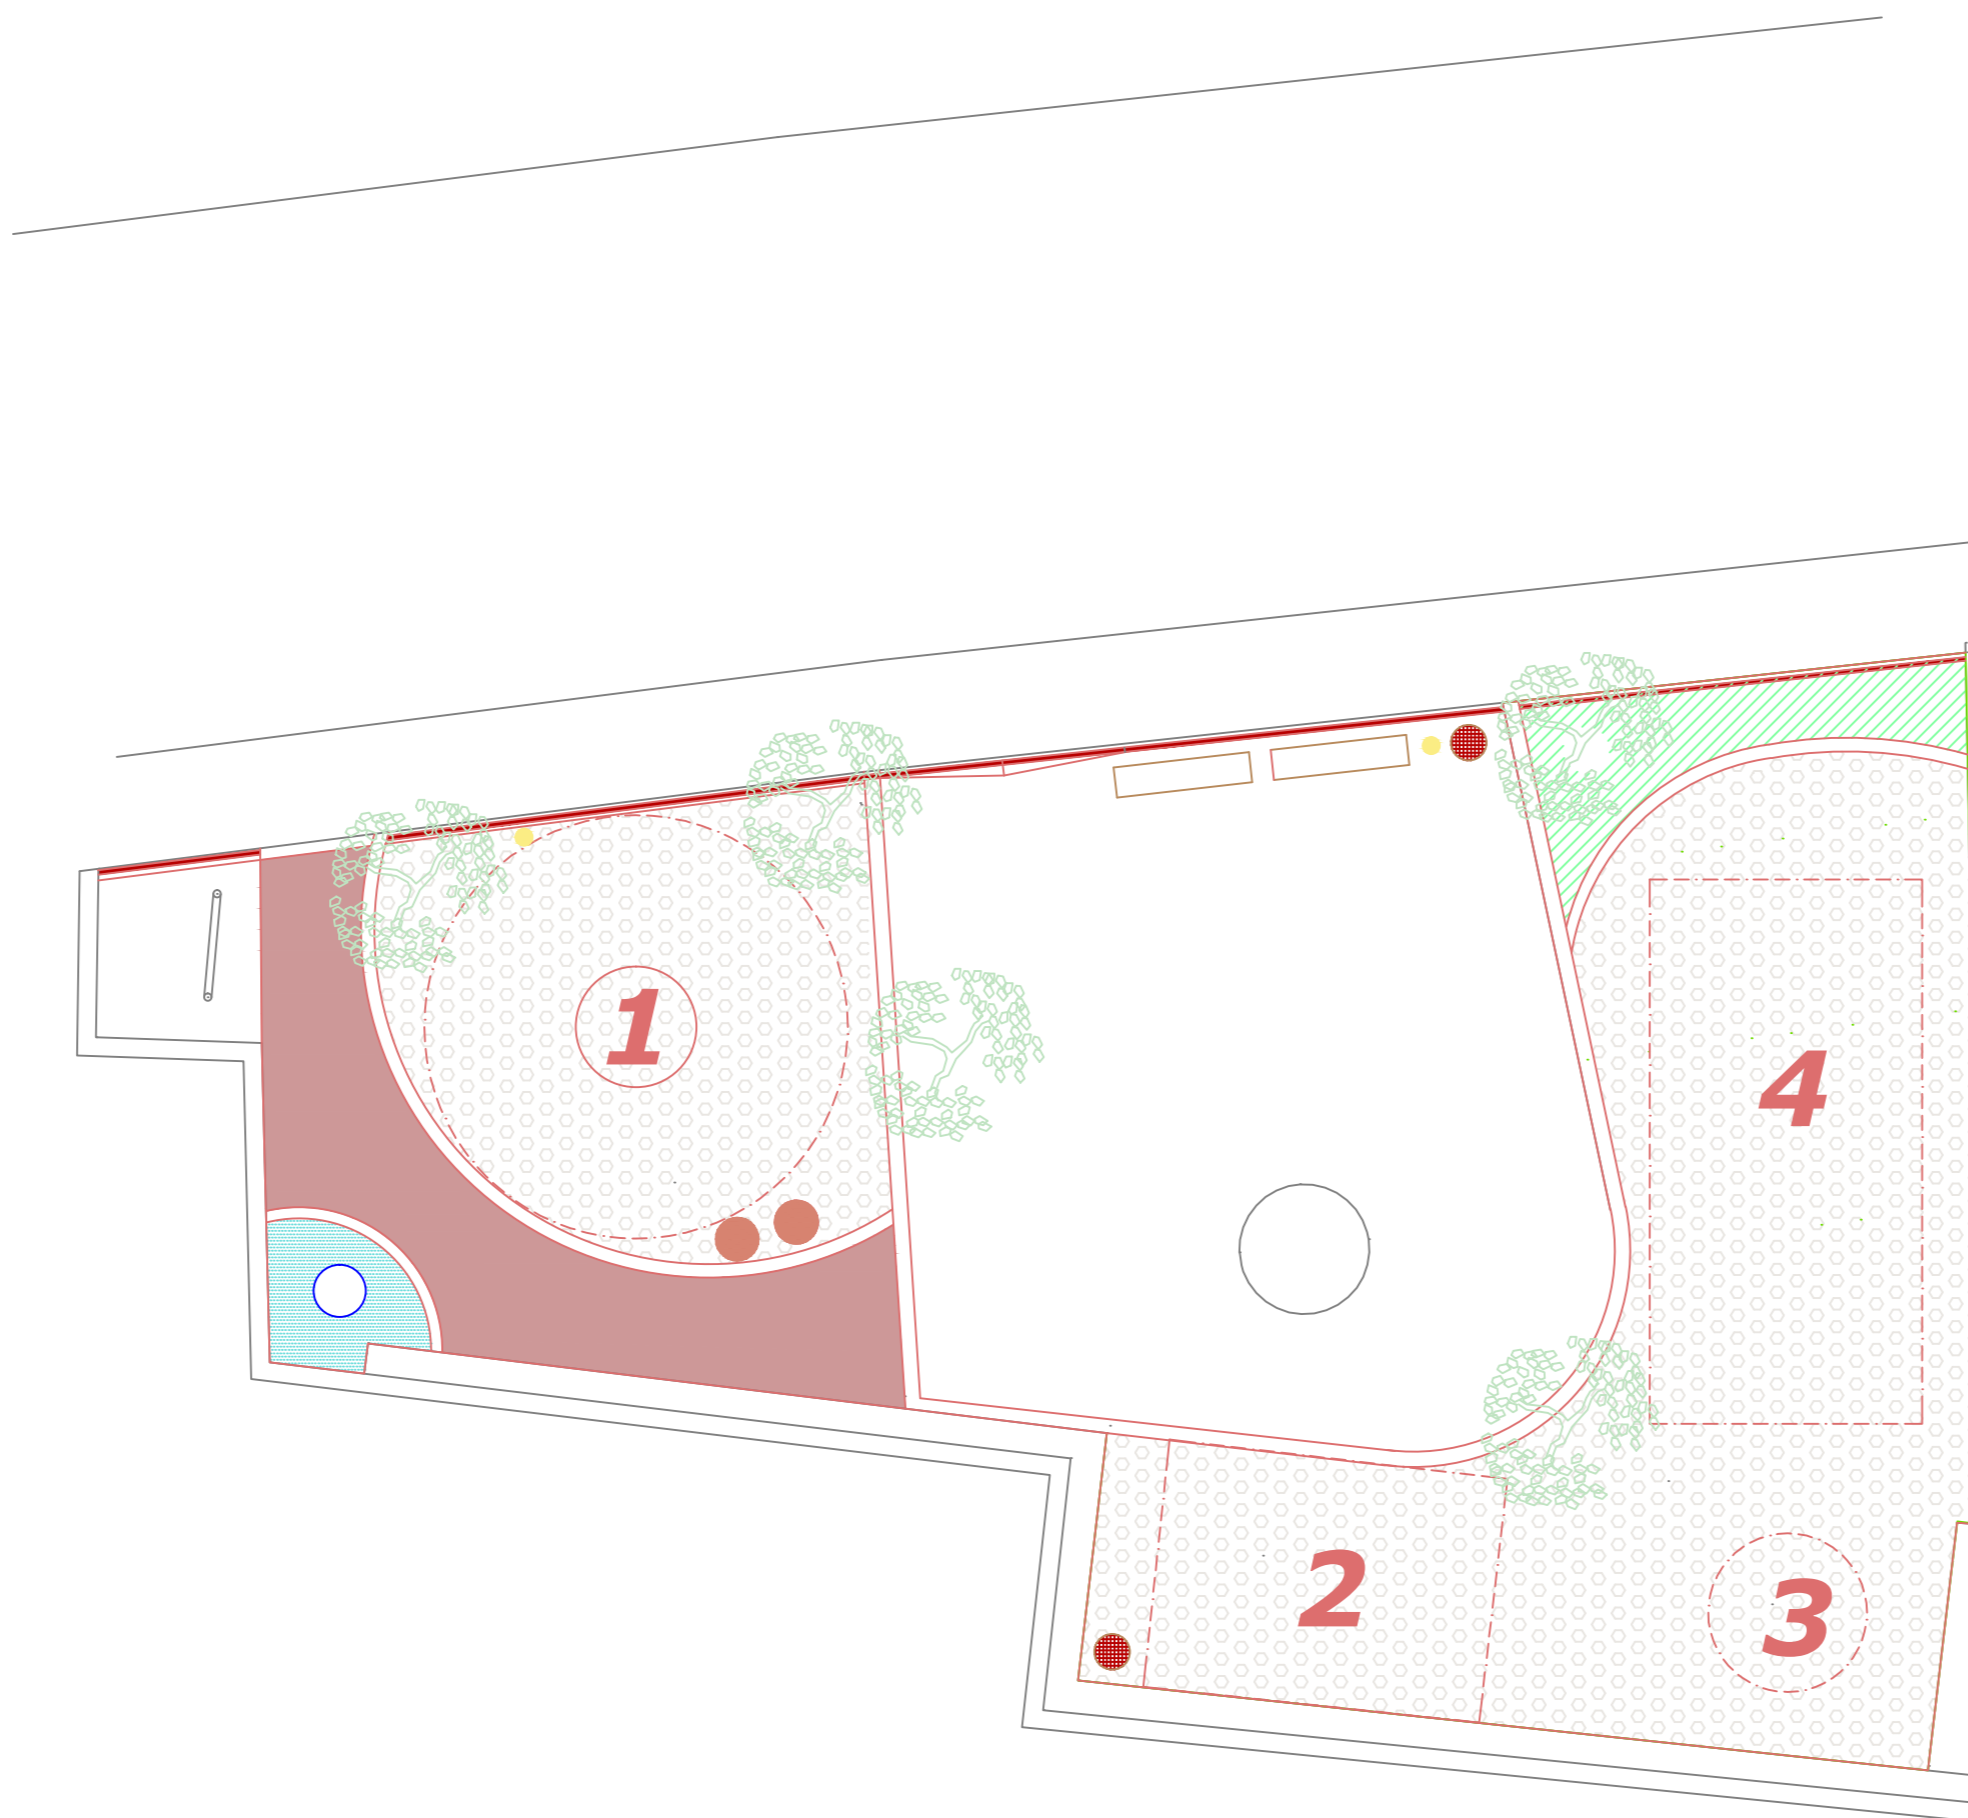


## ΥΛΙΚΑ

-  διάτρητες πλάκες
-  χαλίκι
-  βοτσαλωτή επιφάνεια
-  καλαθάκι απορ/των
-  καθιστικό μικρό
-  φωτιστικοί στύλοι
-  καθιστικό
-  βρύση
-  περιοχή ασφαλείας
-  ξύλινος φράκτης



έργο :

**ΔΙΑΜΟΡΦΩΣΗ ΠΑΙΔΙΚΗΣ ΧΑΡΑΣ ΟΔΟΣ ΣΚΟΥΛΑ**

θέση:

**ΔΗΜΟΣ ΧΑΝΙΩΝ**

θέμα σχεδίου:

**ΚΑΤΟΨΗ ΠΡΟΤΑΣΗΣ ΔΙΑΜΟΡΦΩΣΗΣ**

κλίμακα

**1: 100**

**A**

αριθμός σχεδίου

ημερομηνία : **ΙΟΥΝΙΟΣ 2015**

θεωρήσεις

συντάχθηκε  
οι μελετήτριες

ΜΑΡΙΑ ΑΝΔΡΟΥΛΑΚΗ  
Αρχιτέκτων μηχ. Τ.Υ.Δ.Χ.

ΚΥΡΙΑΚΗ ΧΑΤΖΗΥΑΓΓΕΛΟΥ  
Πολτικός Μηχ. Τ.Υ.Δ.Χ.

Ο προϊστάμενος Τμήματος Μελετών  
Τεχνικής Υπηρεσίας  
Δήμου Χανίων

ΠΕΡΙΚΛΗΣ ΒΑΚΑΛΗΣ  
Πολτικός Μηχ.

Ο δ/ντης Τεχνικής Υπηρεσίας  
Δήμου Χανίων

ΣΟΦΟΚΛΗΣ ΤΣΙΡΑΝΤΩΝΑΚΗΣ  
Πολτικός Μηχ.