



TOMH T1-T1

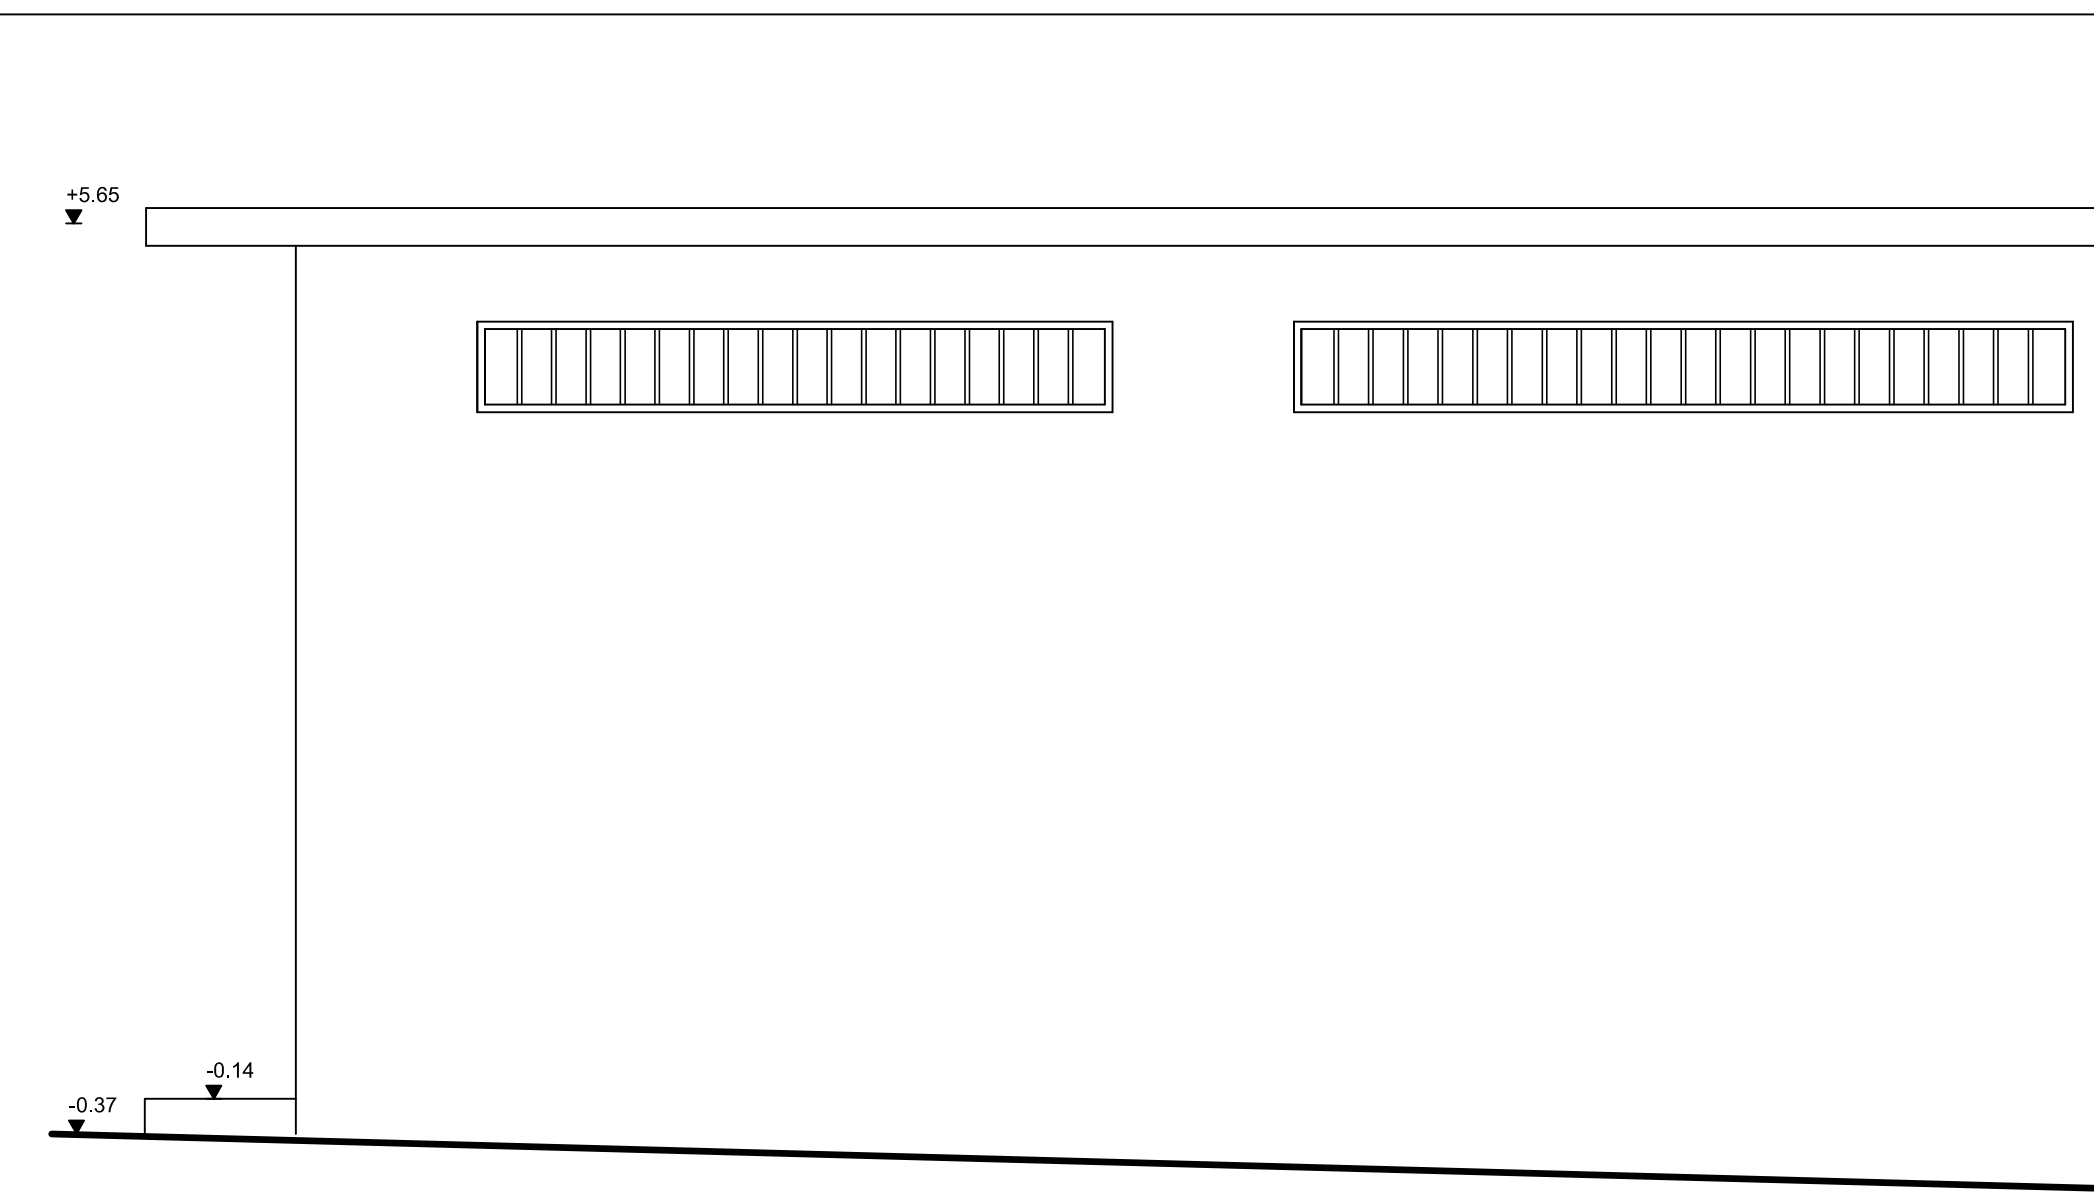


ΑΝΑΤΟΛΙΚΗ ΟΨΗ



ΝΟΤΙΑ ΟΨΗ

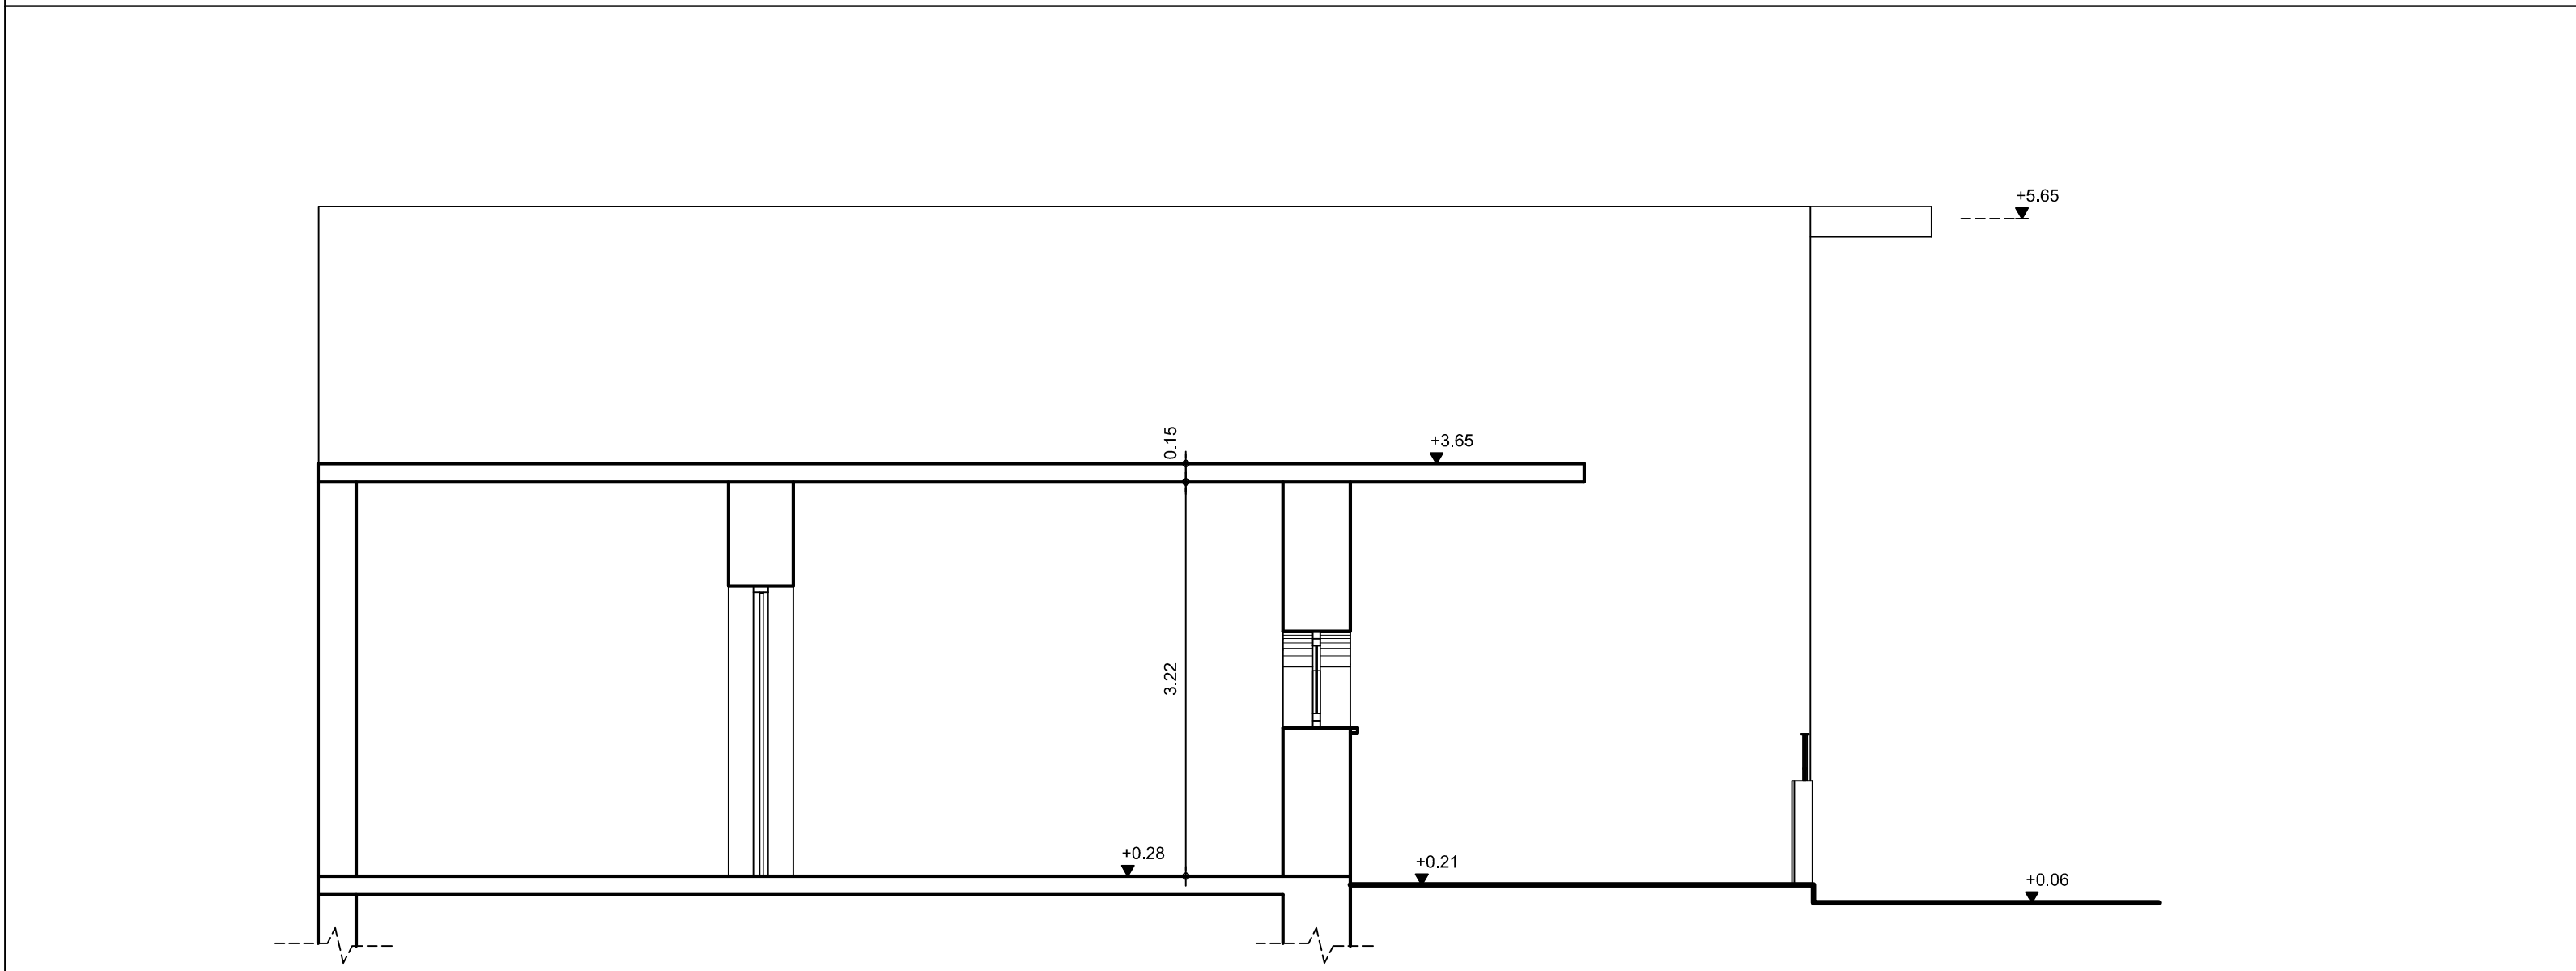

TOMH T2-T2

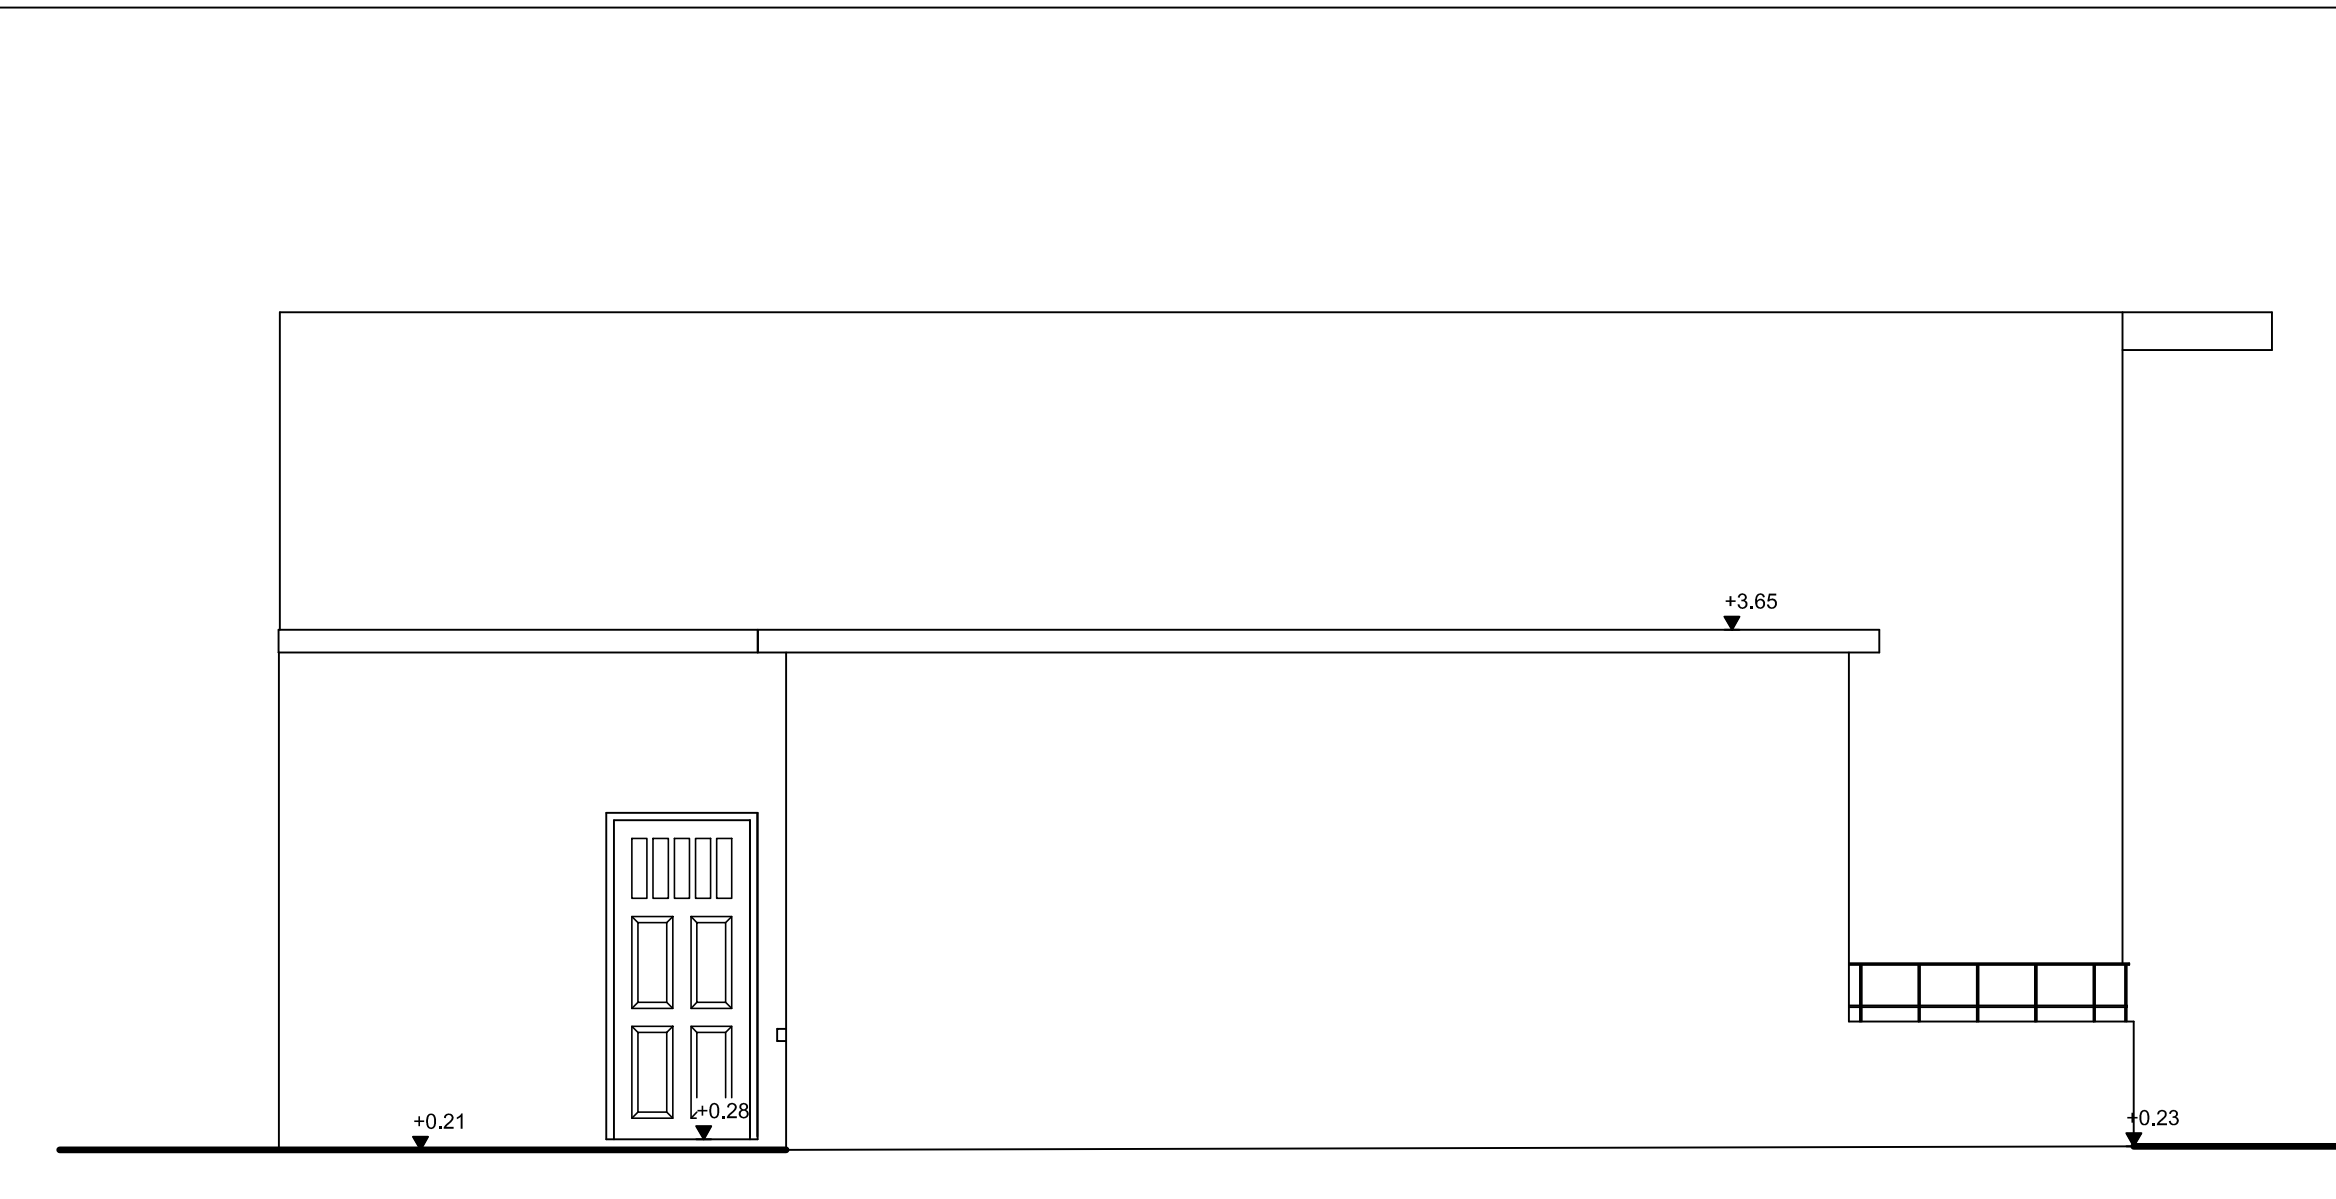

ΔΥΤΙΚΗ ΟΨΗ



ΒΟΡΕΙΑ ΟΨΗ

ΔΗΜΟΣ ΧΑΝΙΩΝ
Διεύθυνση Τεχνικών Υπηρεσιών Δήμου Χανίων

ΕΡΓΟ: ΑΠΟΚΑΤΑΣΤΑΣΗ ΚΤΙΡΙΩΝ ΑΠΟΘΗΚΗΣ ΣΥΝΑΙΤΕΡΙΣΜΟΥ ΚΑΙ ΠΡΩΗΝ ΚΟΙΝΟΤΙΚΟΥ ΓΡΑΦΕΙΟΥ ΠΕΡΙΒΟΛΙΩΝ

ΘΕΣΗ: ΕΝΤΟΣ ΟΙΚΙΣΜΟΥ ΠΕΡΙΒΟΛΙΑ, ΠΛΑΤΕΙΑ ΗΡΩΩΝ Δ.Ε. ΘΕΡΙΣΟΥ ΔΗΜΟΥ ΧΑΝΙΩΝ Π.Ε. ΧΑΝΙΩΝ

ΜΕΛΕΤΗ: ΑΠΟΤΥΠΩΣΗ
ΘΕΜΑ ΣΧΕΔΙΟΥ: ΑΡ. ΣΧΕΔΙΟΥ:

ΟΨΕΙΣ-ΤΟΜΕΣ

Υ.2

ΧΡΟΝΟΣ ΜΕΛΕΤΗΣ: ΝΟΕΜΒΡΙΟΣ 2019 ΚΛΙΜΑΚΑ: 1:50

ΜΕΛΕΤΗΤΙΚΗ ΟΜΑΔΑ	ΕΛΕΓΧΘΗΚΕ	ΘΕΩΡΗΘΗΚΕ
ΣΜΑΡΑΓΔΗ ΑΡΚΟΛΑΚΗ ΑΡΧΙΤΕΚΤΟΝ ΜΗΧΑΝΙΚΟΣ	ο Προϊστάμενος Τμήματος Μελετών	ο Διευθυντής ΤΥΔΧ
ΖΩΗ ΕΥΔΟΥ ΠΟΛΙΤΙΚΟΣ ΜΗΧΑΝΙΚΟΣ		
ΑΓΓΕΛΙΝΑ ΣΥΡΑΚΟΥΛΗ ΑΡΧΙΤΕΚΤΟΝ ΜΗΧΑΝΙΚΟΣ	ΠΕΡΙΚΛΗΣ ΒΑΚΑΛΗΣ ΠΟΛΙΤΙΚΟΣ ΜΗΧΑΝΙΚΟΣ	ΣΟΦΟΚΛΗΣ ΤΣΙΡΑΝΤΖΩΝΑΚΗΣ ΠΟΛΙΤΙΚΟΣ ΜΗΧΑΝΙΚΟΣ