Ψηφιακά υπογεγραμμένο από SOFOKLIS TSIRANTONAKIS
Ημερομηνία: 2020.02.17 14:07:33 EET

ΚΑΤΟΨΗ ΠΡΟΤΑΣΗΣ ΔΙΑΜΟΡΦΩΣΗΣ

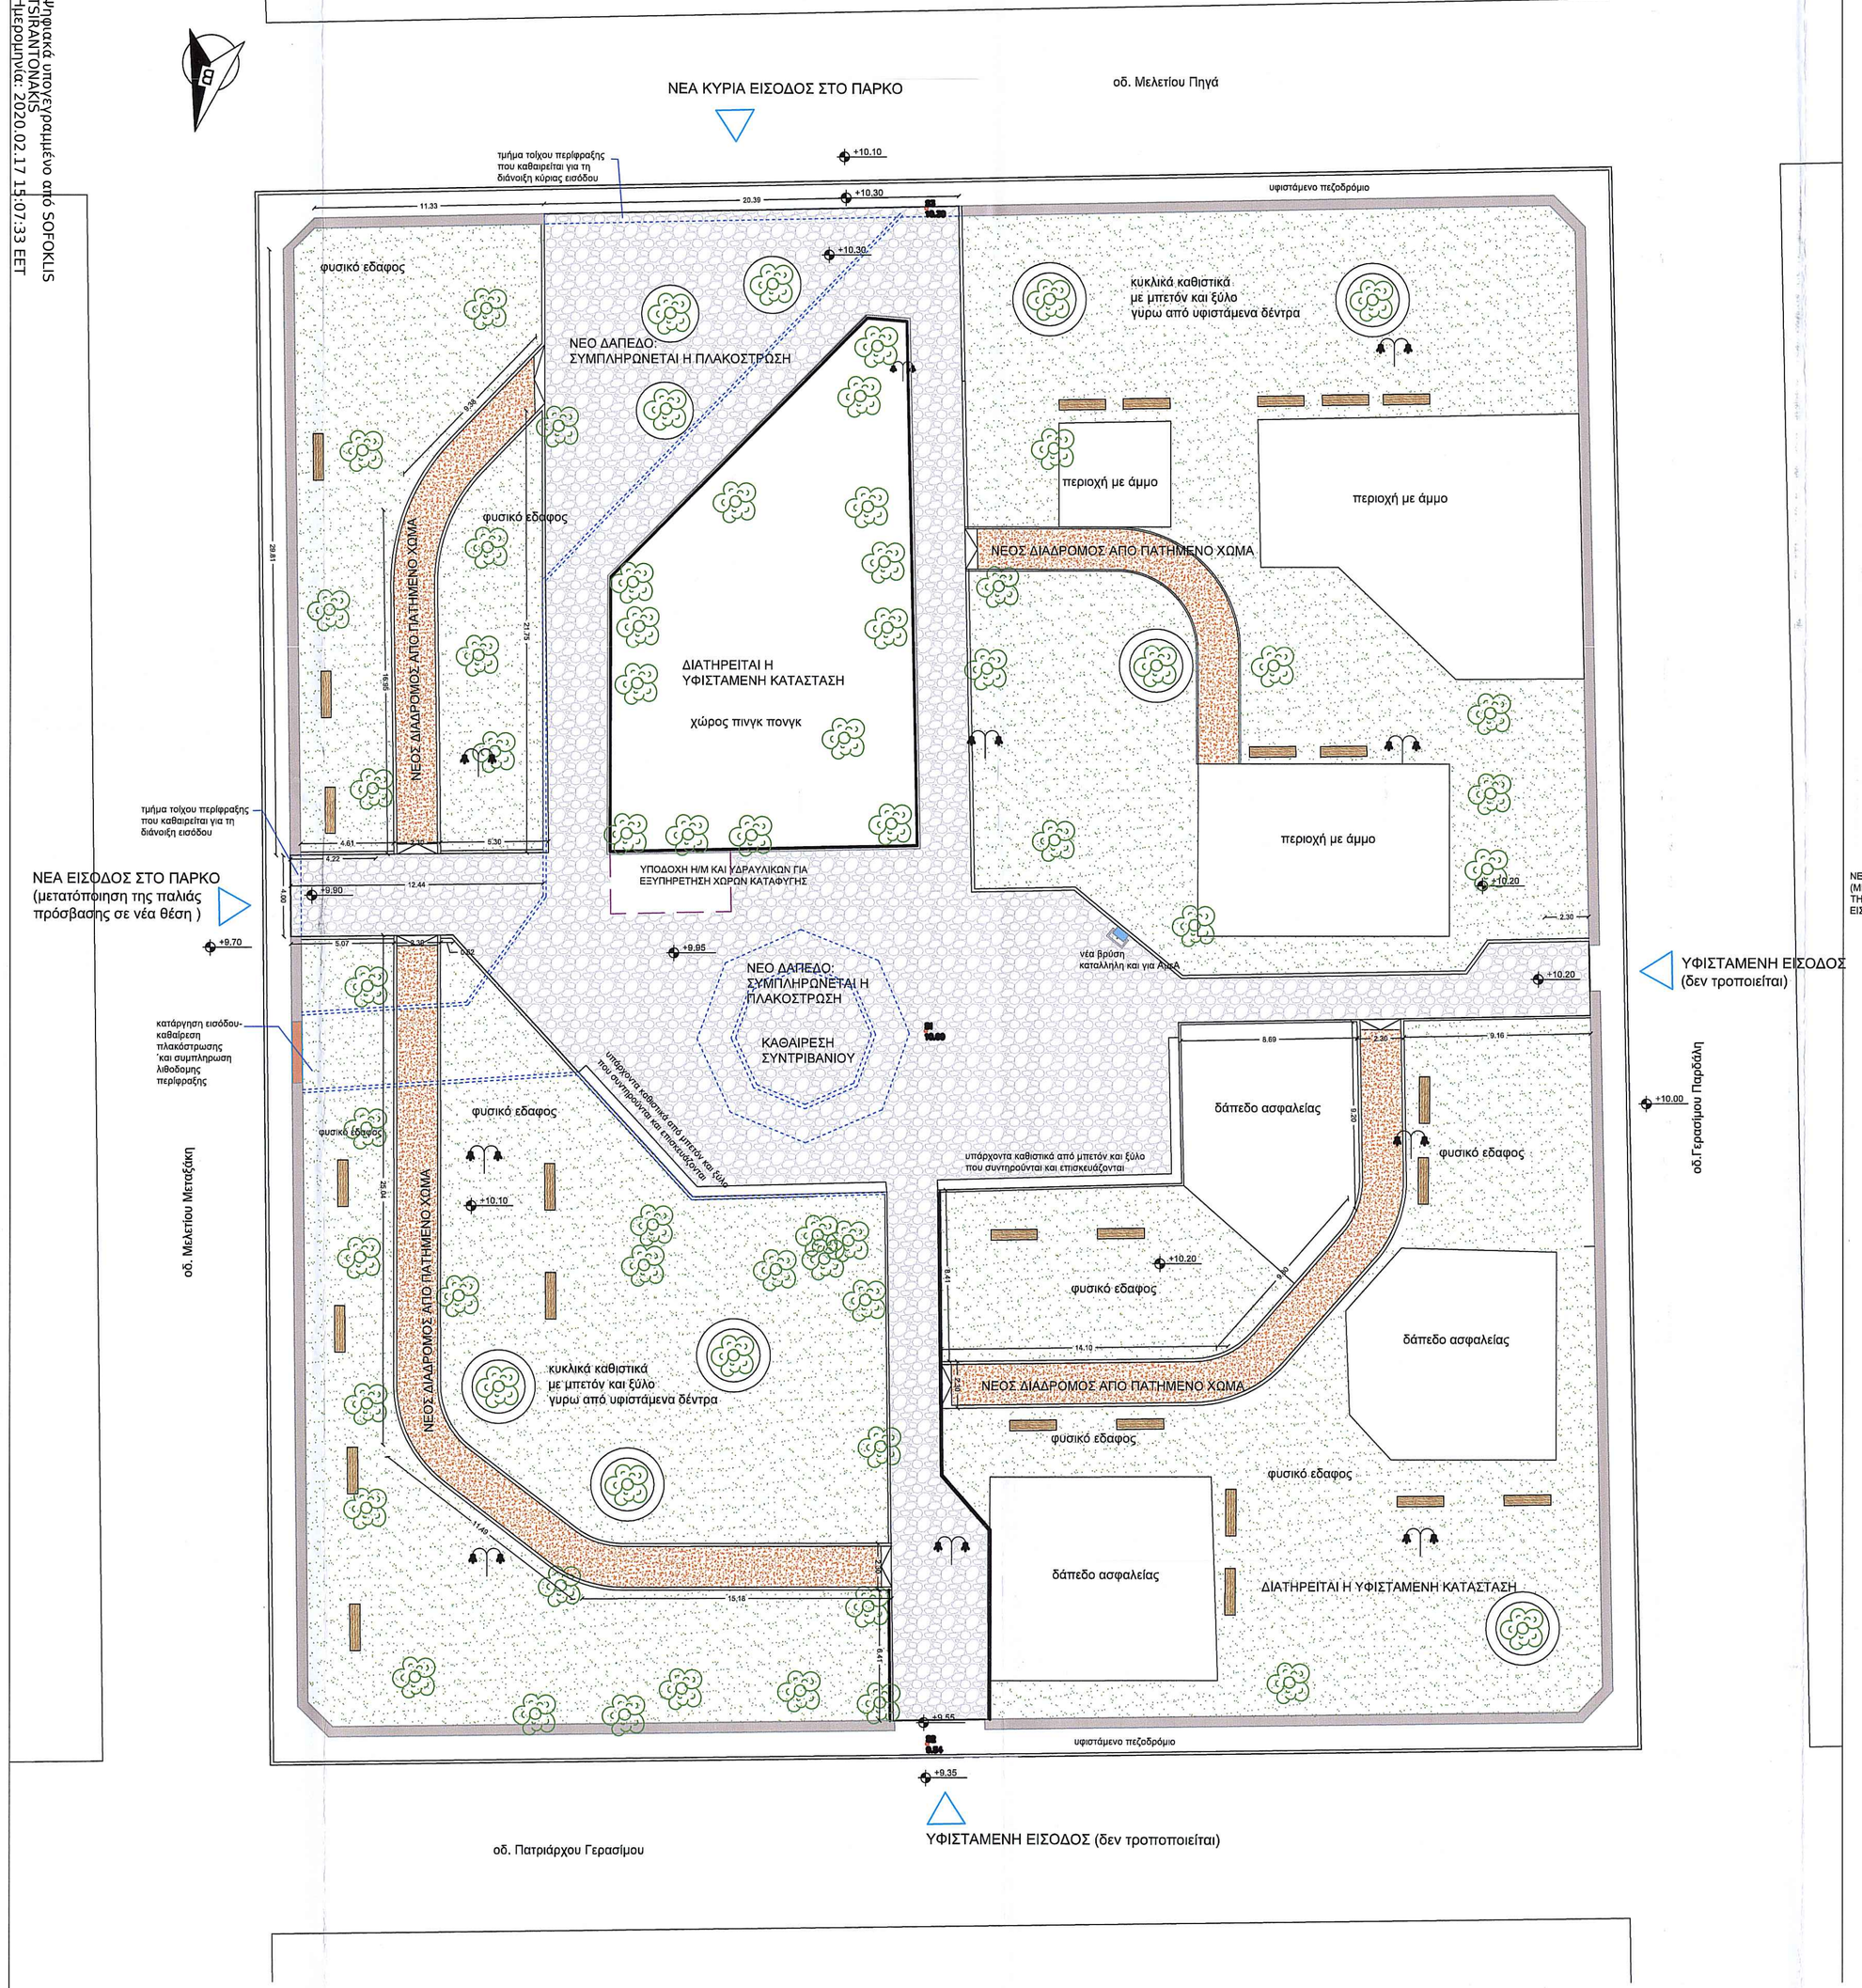

ΔΙΑΓΡΑΜΜΑ ΚΑΘΑΙΡΕΣΕΩΝ- ΠΡΟΣΘΗΚΩΝ

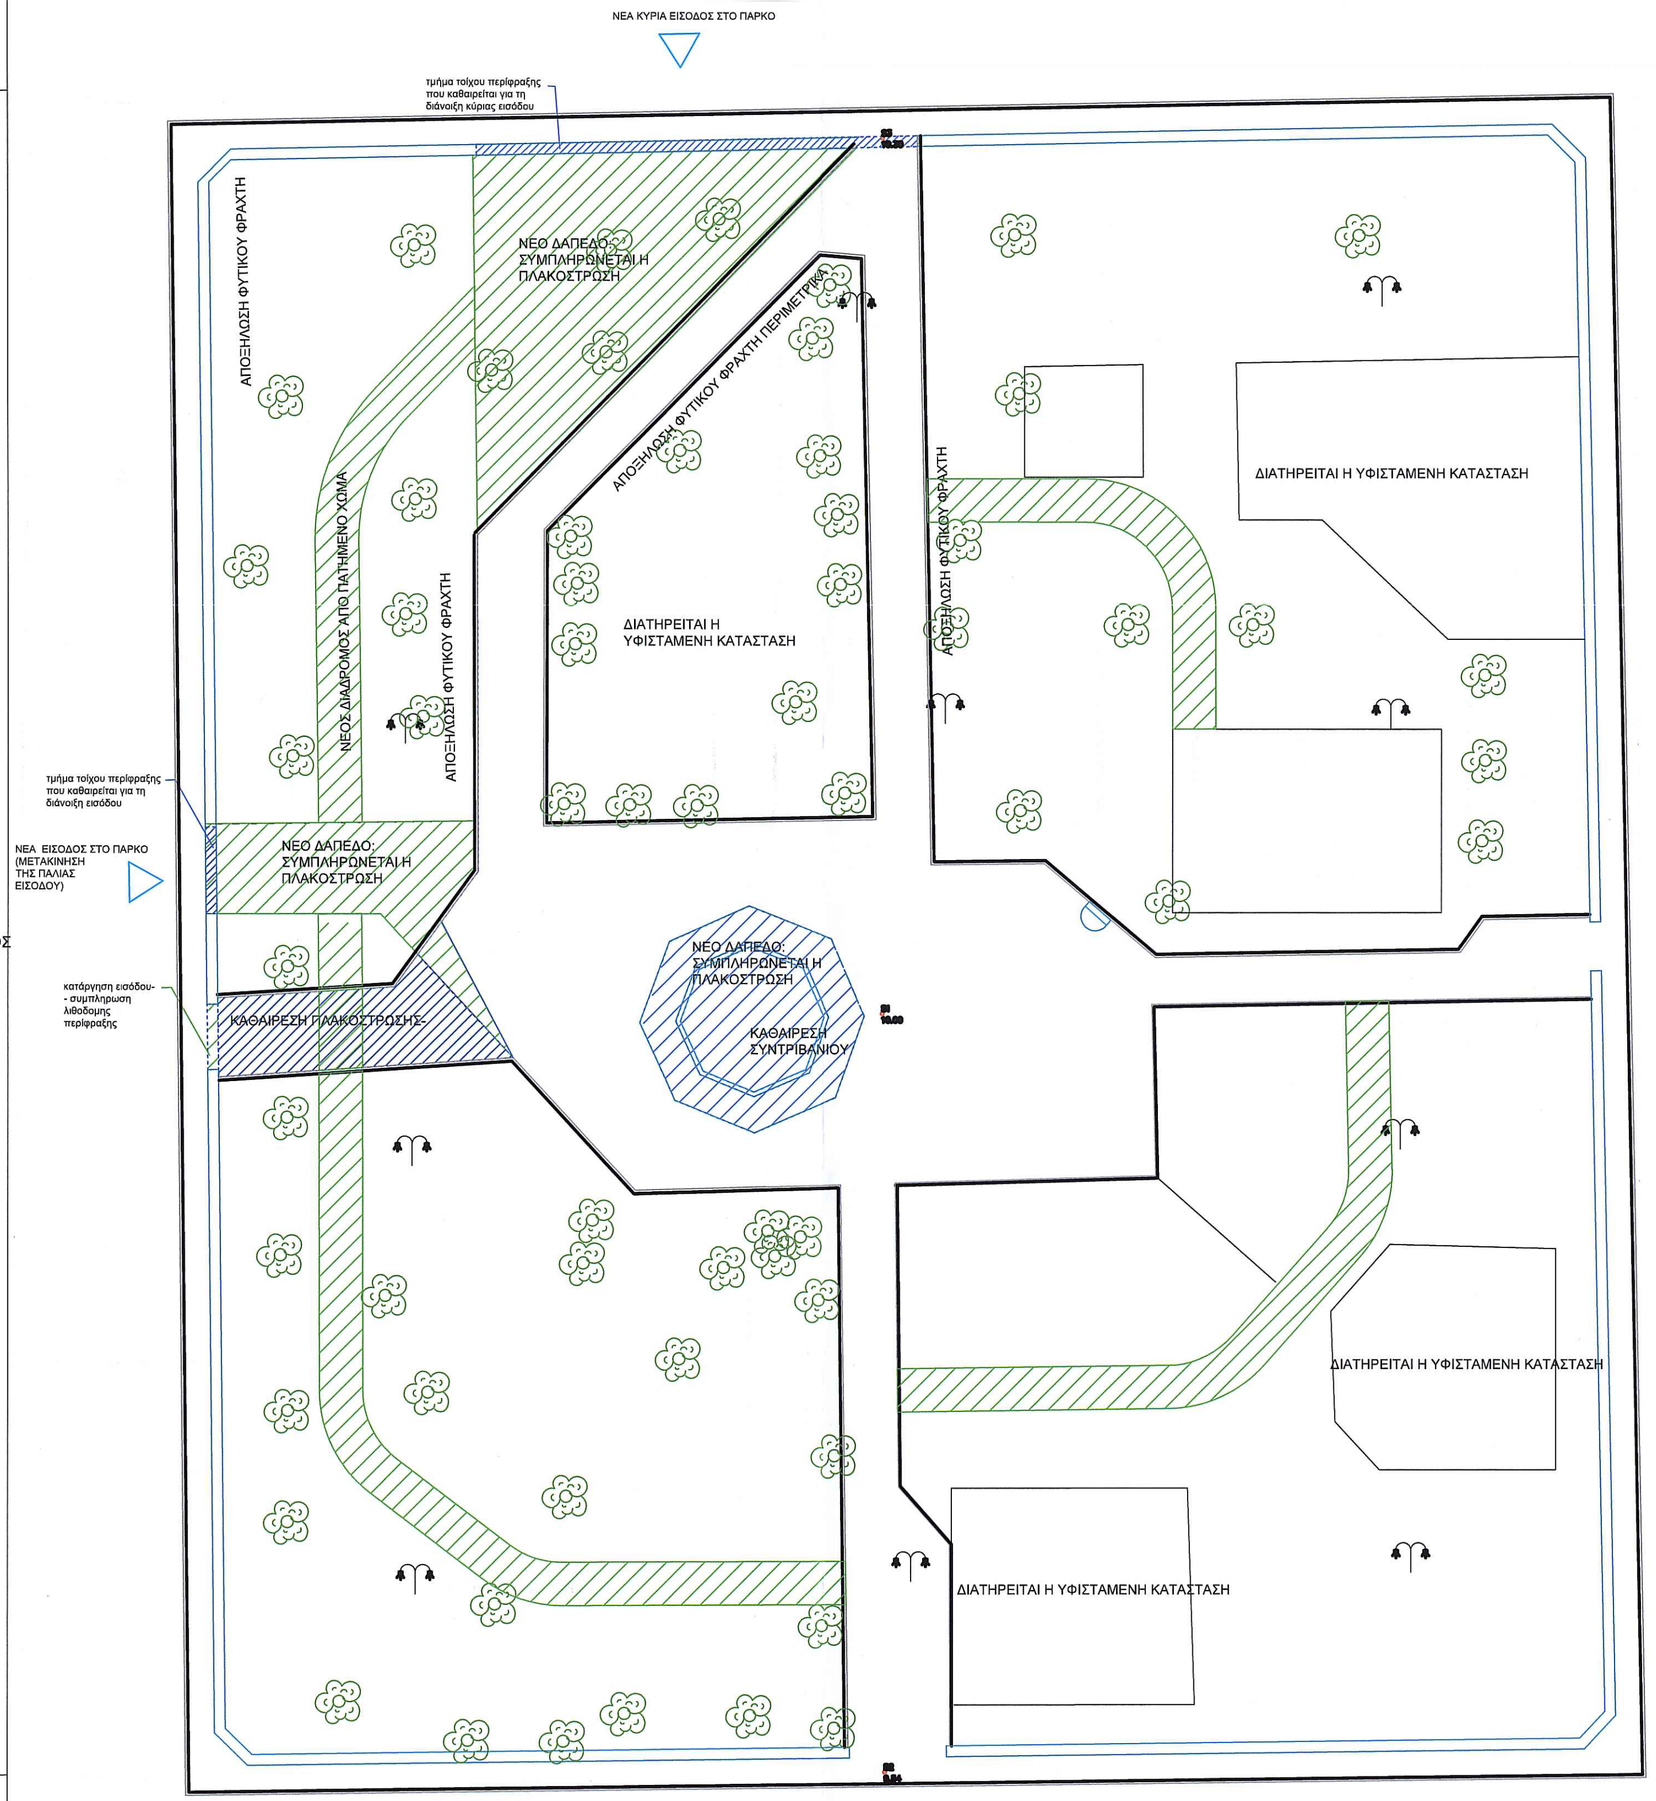

ΥΦΙΣΤΑΜΕΝΕΣ ΔΙΑΜΟΡΦΩΣΕΙΣ ΠΡΟΣ ΚΑΘΑΙΡΕΣΗ

+1.90 ΣΤΑΘΜΗ ΔΙΑΜΟΡΦΩΜΕΝΟΥ ΕΔΑΦΟΥΣ

ΦΩΤΙΣΜΟΣ

υφισταμενα φωτιστικα που διατηρούνται

ΑΣΤΙΚΟΣ ΕΞΟΠΛΙΣΜΟΣ

ΚΑΘΙΣΤΙΚΟ ΑΠΟ ΣΚΥΡΟΔΕΜΑ ΚΑΙ ΞΥΛΟ

ΚΑΔΟΣ ΜΙΚΡΟΑΠΟΡΡΙΜΑΤΩΝ

ΝΕΑ ΒΡΥΣΗ

ΥΛΙΚΑ

ΠΛΑΚΟΣΤΡΩΣΗ ΜΕ ΑΚΑΝΟΝΙΣΤΕΣ ΠΛΑΚΕΣ ΚΑΙ ΛΩΡΙΔΕΣ ΜΑΡΜΑΡΟΥ

ΠΑΤΗΜΕΝΟ ΧΩΜΑ

ΦΥΣΙΚΟ ΧΩΜΑ

ΥΦΙΣΤΑΜΕΝΟΣ ΤΟΙΧΟΣ ΠΕΡΙΦΡΑΞΗΣ ΑΠΟ ΛΙΘΟΔΟΜΗ

ΝΕΟΣ ΤΟΙΧΟΣ ΠΕΡΙΦΡΑΞΗΣ ΑΠΟ ΛΙΘΟΔΟΜΗ

ΦΥΤΕΥΣΗ

ΥΦΙΣΤΑΜΕΝΑ ΔΕΝΤΡΑ

ΔΗΜΟΣ ΧΑΝΙΩΝ

ΤΕΧΝΙΚΗ ΥΠΗΡΕΣΙΑ ΔΗΜΟΥ ΧΑΝΙΩΝ

έργο : **"ΔΙΑΜΟΡΦΩΣΗ ΚΑΙ ΟΡΓΑΝΩΣΗ ΧΩΡΩΝ ΚΑΤΑΦΥΓΗΣ ΠΛΗΘΥΣΜΟΥ ΜΕΤΑ ΑΠΟ ΣΕΙΣΜΟ ΣΤΗΝ ΠΕΡΙΟΧΗ Β.Α.Α. Δ. ΧΑΝΙΩΝ"**

θέση: ΟΔΟΙ Μ.ΠΗΓΑ, Μ.ΜΕΤΑΞΑΚΗ, Γ. ΠΑΡΔΑΛΗ, Π. ΓΕΡΑΣΙΜΟΥ, Ο.Τ. 36 Α ΔΗΜΟΣ ΧΑΝΙΩΝ

μελέτη: **ΑΡΧΙΤΕΚΤΟΝΙΚΗ ΜΕΛΕΤΗ ΧΩΡΟΣ ΚΑΤΑΦΥΓΗΣ CH11**

θέμα σχεδίου: **ΚΑΤΟΨΗ**

κλίμακα 1|200 **αριθμός σχεδίου** **CH11|1**

Χανιά Μάρτιος 2019

θεωρήσεις

Οι μελετήτριες

Α.Παπαδάκη αρχιτέκτων μηχ. ΤΥΔΧ

Μ.Δασκαλάκη μηχ. ορυκτών πόρων ΤΥΔΧ

ο προϊστάμενος τμήματος μελετών

Π.Βακάλης πολιτικός μηχ. ΤΥΔΧ

ο διευθυντής ΤΥΔΧ

Σ.Τσιραντωνάκης πολιτικός μηχ. ΤΥΔΧ