

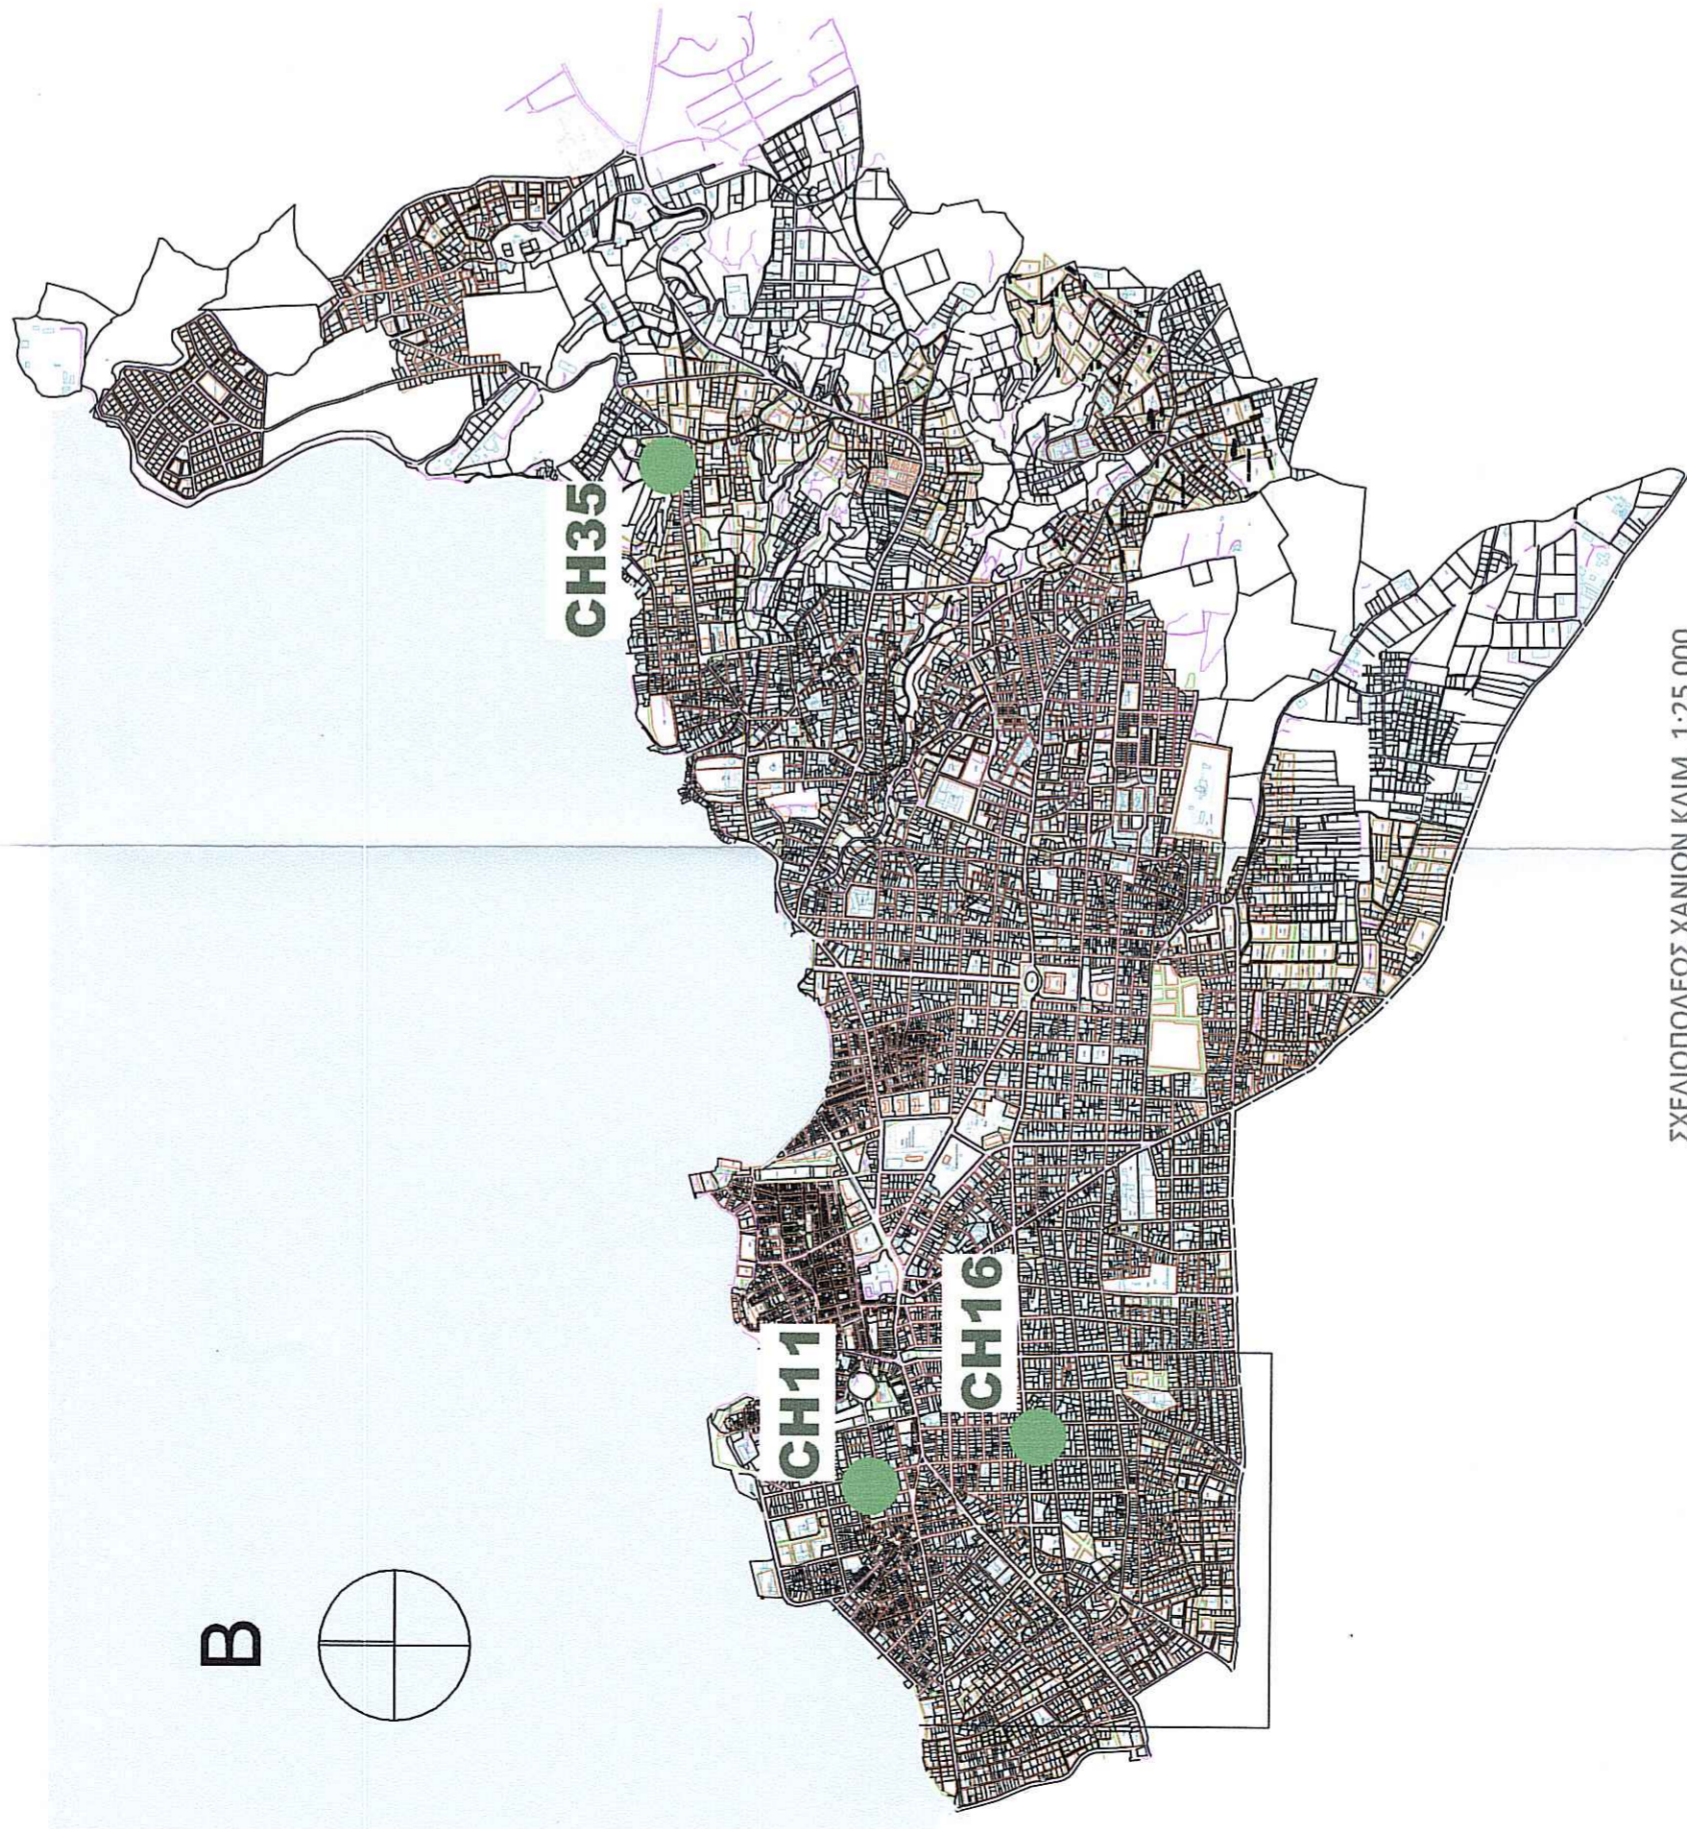


B

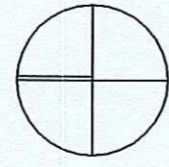

ΣΧΕΔΙΟΠΟΛΕΩΣ ΧΑΝΙΩΝ ΚΛΙΜ. 1:25.000

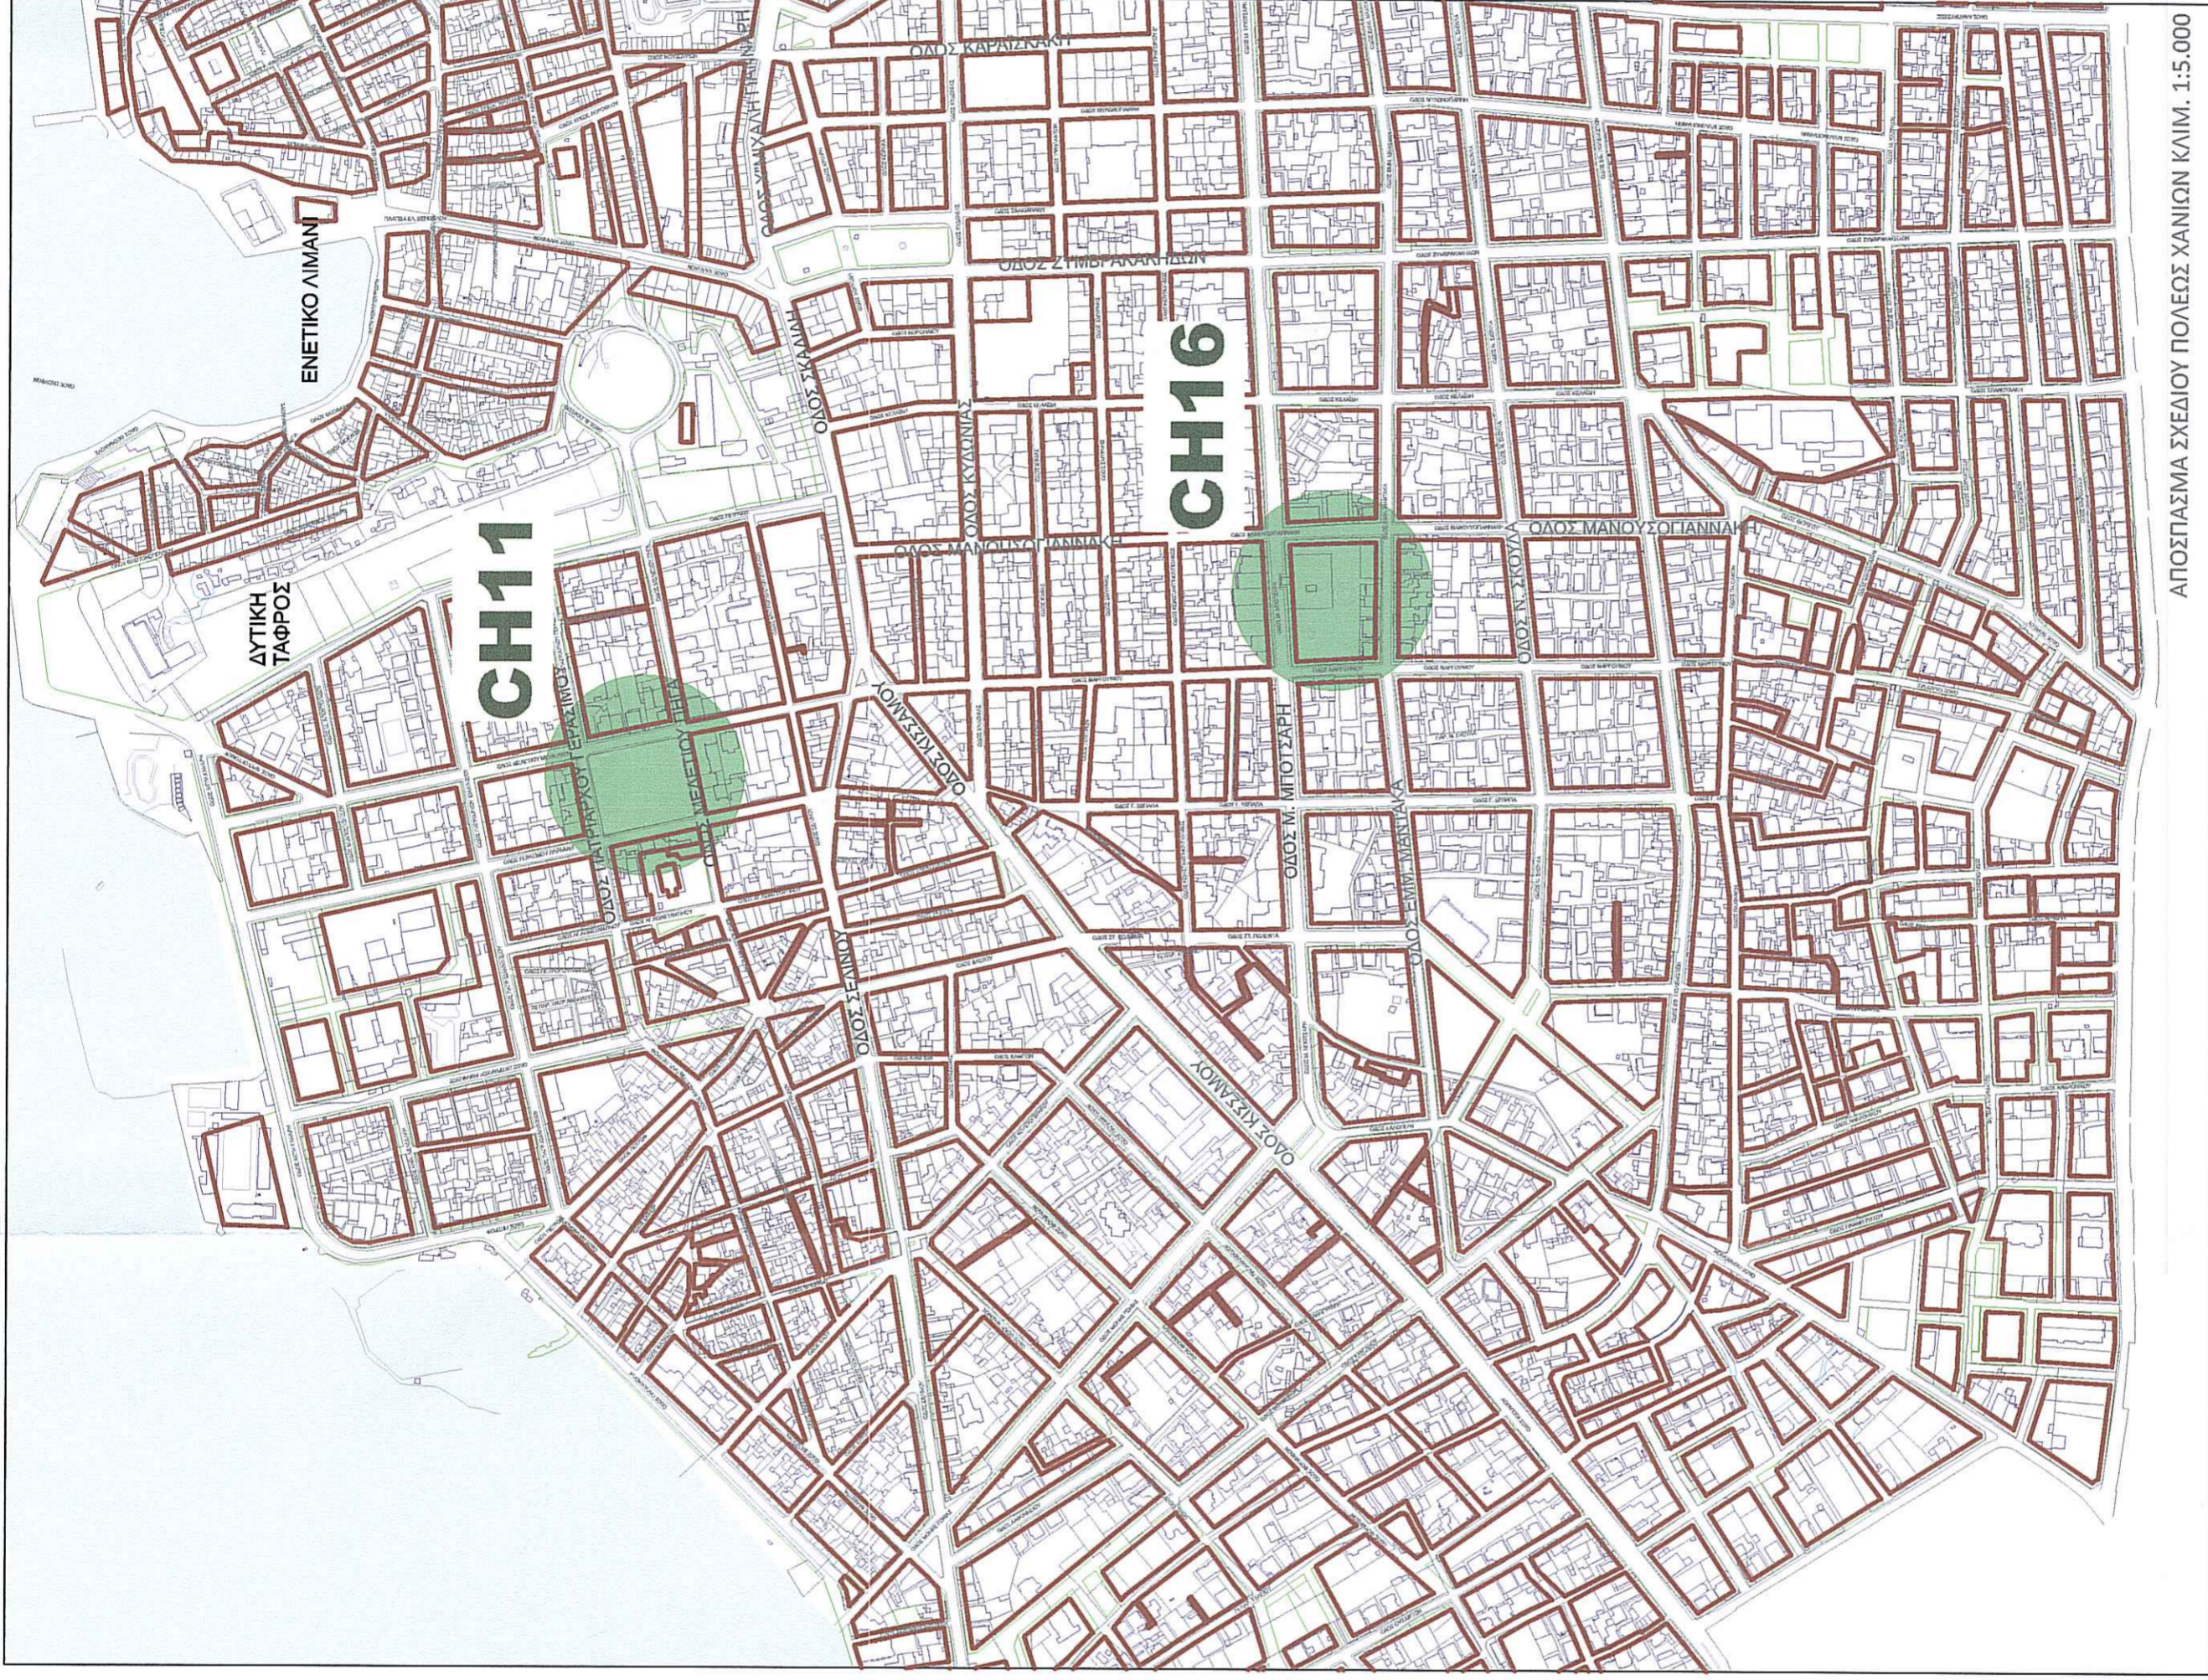

ΑΠΟΣΠΑΣΜΑ ΣΧΕΔΙΟΥ ΠΟΛΕΩΣ ΧΑΝΙΩΝ ΚΛΙΜ. 1:5.000



**ΔΗΜΟΣ ΧΑΝΙΩΝ**  
ΤΕΧΝΙΚΗ ΥΠΗΡΕΣΙΑ ΔΗΜΟΥ ΧΑΝΙΩΝ

" ΔΙΑΜΟΡΦΩΣΗ ΚΑΙ ΟΡΓΑΝΩΣΗ ΧΩΡΩΝ  
ΚΑΤΑΦΥΓΗΣ ΠΛΗΘΥΣΜΟΥ ΜΕΤΑΛΠΟ ΣΕΙΣΜΟ,  
ΣΤΗΝ ΠΕΡΙΟΧΗ Β.Α.Α. ΔΗΜΟΥ ΧΑΝΙΩΝ "

έργο :

θέση: ΕΝΤΟΣ ΠΕΡΙΟΧΗΣ ΒΑΑ ΔΗΜΟΥ ΧΑΝΙΩΝ

μελέτη: ΘΕΣΗ ΧΩΡΩΝ ΚΑΤΑΦΥΓΗΣ CH11 | CH16 | CH35

θέμα σχεδίου: ΑΠΟΣΠΑΣΜΑ ΣΧΕΔΙΟΥ ΠΟΛΕΩΣ

κλίμακα **1 | 5000**

αριθμός σχεδίου

**T**

Χανιά Μάρτιος 2019

θεωρήσεις

Οι μελετητές

Α. Παπαδόκη  
αρχιτέκτων μηχαν. ΠΔΧ

Μ. Δασκαλάκη  
μηχ. ορυκτών πόρων/ΠΔΧ

ο προστάσιμος  
τμήματος μελετών

Π. Βασιλάκης  
πολιτικός μηχαν. ΠΔΧ

ο διευθυντής/ΠΔΧ  
ΣΥΜΒΟΥΛΕΥΤΙΚΗ ΕΤΑΙΡΙΑ  
ΠΟΛΙΤΙΚΗΣ ΚΑΙ ΜΗΧΑΝΙΚΗΣ



ΕΦΟΡΕΙΑ ΑΡΧΙΤΕΚΤΟΝΙΚΗΣ ΚΑΙ ΠΟΛΙΤΙΚΗΣ  
Το παρόν συντάσσεται με αριθμό  
**1920/Δ.Π.Ο. 126.3-2019**  
Η Πρωτοδικάρχη Ε. Γαλαριώτη