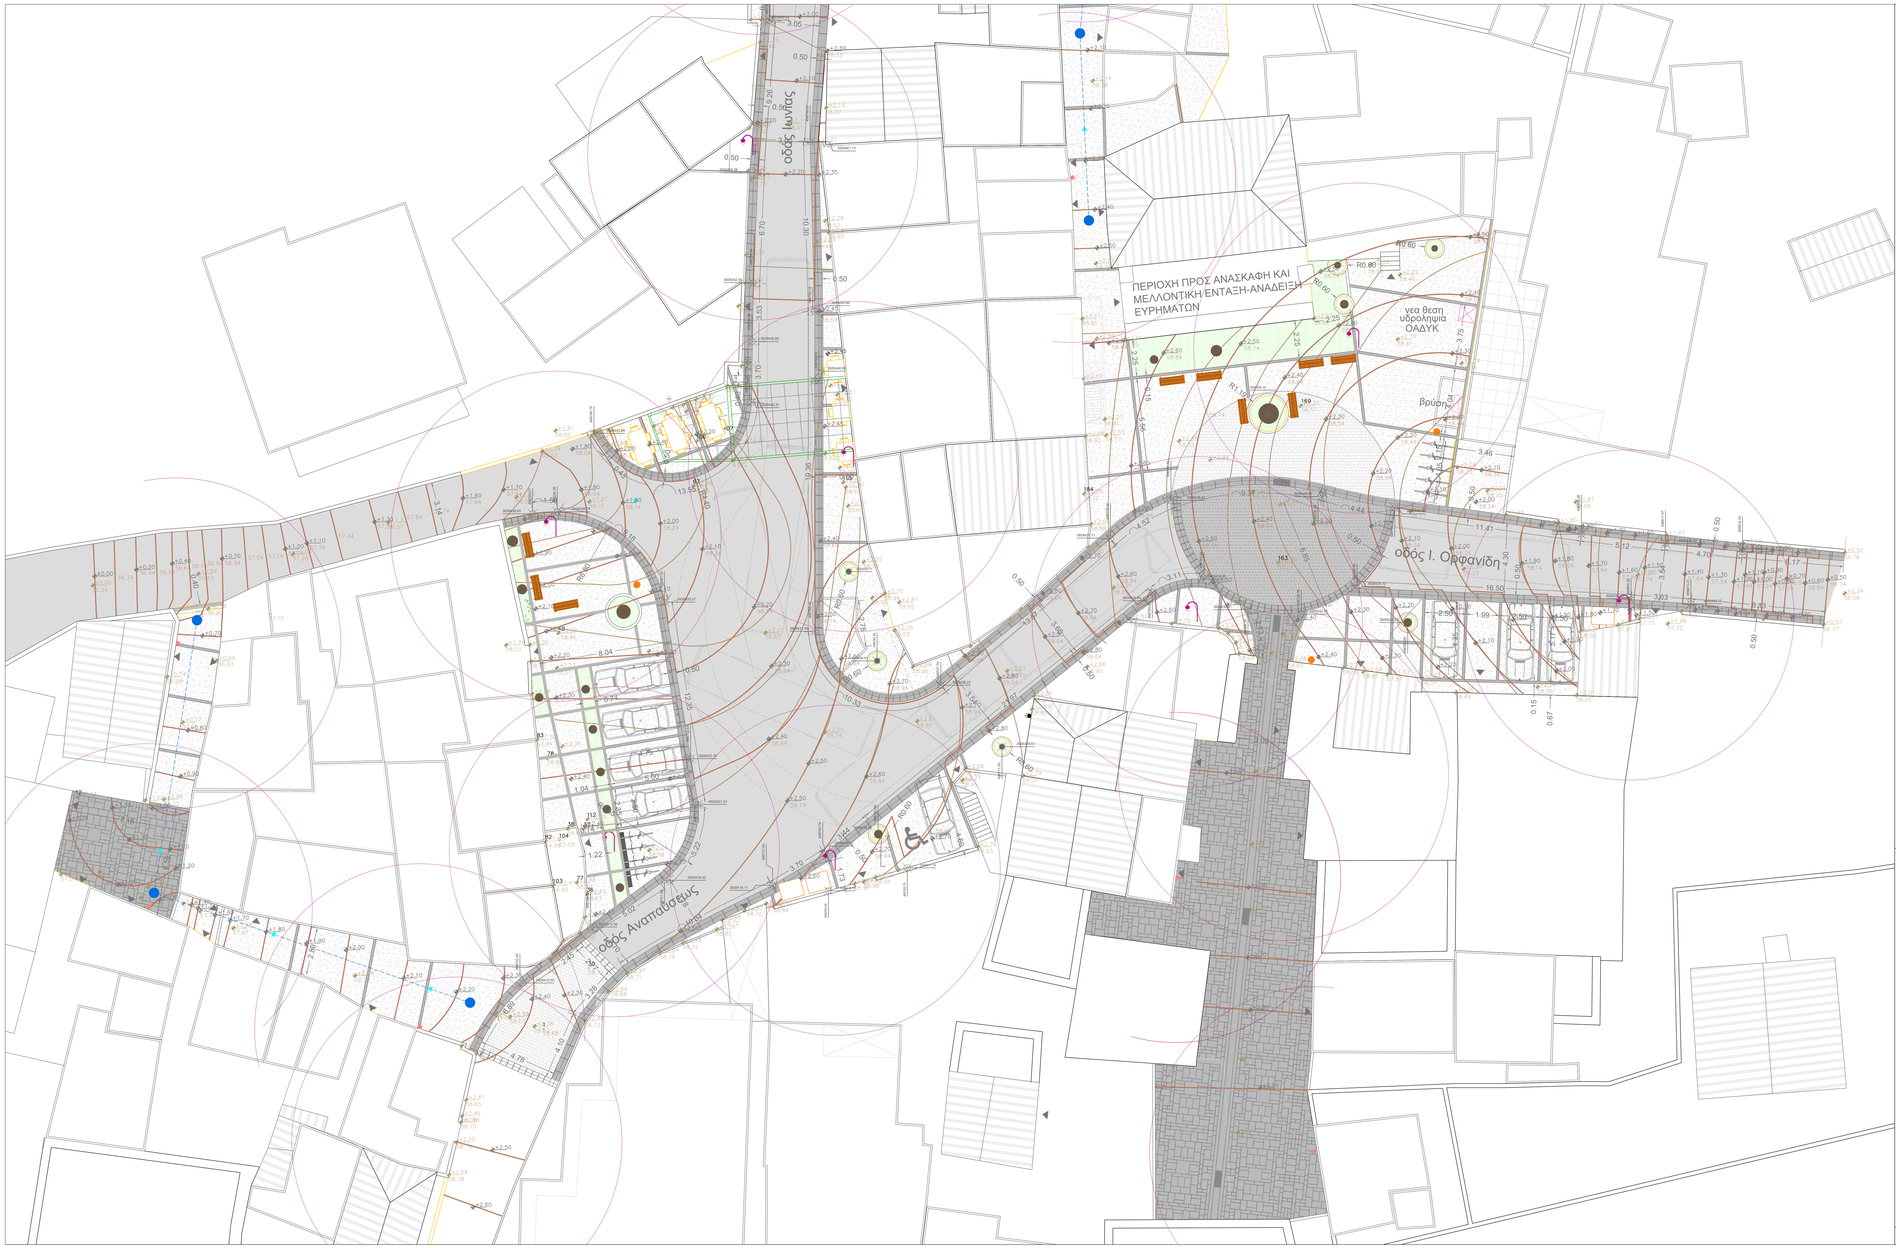

ΥΠΟΜΝΗΜΑ

- Άσφαλτος
- Γαρμπιλομπετόν (γκρι-μαύρο-κεραμιδί βότσαλο με λευκό τσιμέντο)
- Επιφάνειες επιστρωμένες με αρθρογωνιαμές πλάκες Καβάλας τυχαίων διαστάσεων (πλ.-μήκος) πάχους 2,5 - 4,5 εκ.
- Κυβόλιθος απο πέτρα γκρί Καβάλας 10χ10 εκ. πάχος 5-7 εκ.
- Πρόχυτα ρείθρα διαστάσεων 0,25χ1,00χ0,25 εκ.
- Πρόχυτα ρείθρα + κράσπεδο + κυβόλιθος (10χ10 εκ.) γκρί Καβάλας
- Σχάρες απορροής ομβρίων
- Πρόχυτος οδηγός ομβρίων 0,40χ0,40 εκ.
- Σήμανση εισόδων σε ιδιωτικό χώρο
- Προτεινόμενοι χώροι χαμηλής φύτευσης
- Προτεινόμενες θέσεις φύτευσης δεντρων
- Προτεινόμενες θέσεις φύτευσης θάμνων
- Κάδοι απορριμάτων
- Μικροί κάδοι απορριμάτων
- Θέσεις στάθμευσεις ΑμΕΑ
- Προτεινόμενες θέσεις ιστών φωτισμού
- Προτεινόμενες θέσεις κρεμαστών και επίτοιχων φωτιστικών
- Νέες θέσεις φρατζίων σκαθάρτων

ΔΗΜΟΣ ΧΑΝΙΩΝ

ΤΕΧΝΙΚΗ ΥΠΗΡΕΣΙΑ ΔΗΜΟΥ ΧΑΝΙΩΝ

ΕΡΓΟ : **ΔΙΑΜΟΡΦΩΣΗ ΚΟΙΝΟΧΡΗΣΤΩΝ ΧΩΡΩΝ ΟΙΚΙΣΜΟΥ ΠΥΡΓΟΥ ΠΕΡΙΒΟΛΙΩΝ ΔΗΜΟΥ ΧΑΝΙΩΝ**

ΘΕΣΗ : **ΠΛΑΤΕΙΑ "ΠΥΡΓΟΣ" ΟΙΚΙΣΜΟΣ ΠΕΡΙΒΟΛΙΩΝ Δ.Ε. ΘΕΡΙΣΟΥ**

ΑΡΧΙΤΕΚΤΟΝΙΚΗ ΜΕΛΕΤΗ ΕΦΑΡΜΟΓΗΣ

ΚΑΤΟΨΗ ΔΙΑΜΟΡΦΩΣΗΣ ΚΑΙ ΧΑΡΑΞΗΣ (ΠΛΑΤΩΜΑΤΑ, ΑΥΛΗ ΜΕΤΟΧΙΟΥ, ΔΥΤΙΚΟΣ ΠΕΖΟΔΡΟΜΟΣ)	A.2.α
	Κλίμακα 1: 100
ΑΡΧΙΤΕΚΤΟΝΙΚΗ ΜΕΛΕΤΗ : ΑΝΝΑ ΤΖΙΤΩΝΑΚΗ αρχιτέκτων μηχανικός	

ΣΥΝΤΑΣΣΑΝΤΕΣ

ΕΓΚΡΙΘΗΚΕ
Ο ΠΡΟΪΣΤΑΜΕΝΟΣ
ΤΜΗΜΑΤΟΣ ΜΕΛΕΤΩΝ Δ.Τ.Υ.Δ.Χ.

ΘΕΩΡΗΘΗΚΕ
Ο Δ/ΝΤΗΣ Δ.Τ.Υ.Δ.Χ.

ΑΓΓΕΛΙΝΑ ΣΥΡΑΚΟΥΛΗ
ΑΡΧΙΤΕΚΤΩΝ ΜΗΧΑΝΙΚΟΣ

ΠΕΡΙΚΛΗΣ ΒΑΚΑΛΗΣ
ΠΟΛΙΤΙΚΟΣ ΜΗΧΑΝΙΚΟΣ

ΣΟΦΟΚΛΗΣ ΤΣΙΡΑΝΤΟΝΑΚΗΣ
ΠΟΛΙΤΙΚΟΣ ΜΗΧΑΝΙΚΟΣ

ΕΜΜΑΝΟΥΗΛ ΠΑΡΑΣΧΑΚΗΣ
ΜΗΧΑΝΟΛΟΓΟΣ ΜΗΧΑΝΙΚΟΣ

Ψηφιακά υπογεγραμμένο από SOFOKLIS TSIRANTONAKIS
Ημερομηνία: 2021.04.14 10:32:04 EEST

ΧΑΝΙΑ

ΦΕΒΡΟΥΑΡΙΟΣ 2021