




ΤΟΜΗ Τ3 | 1:25

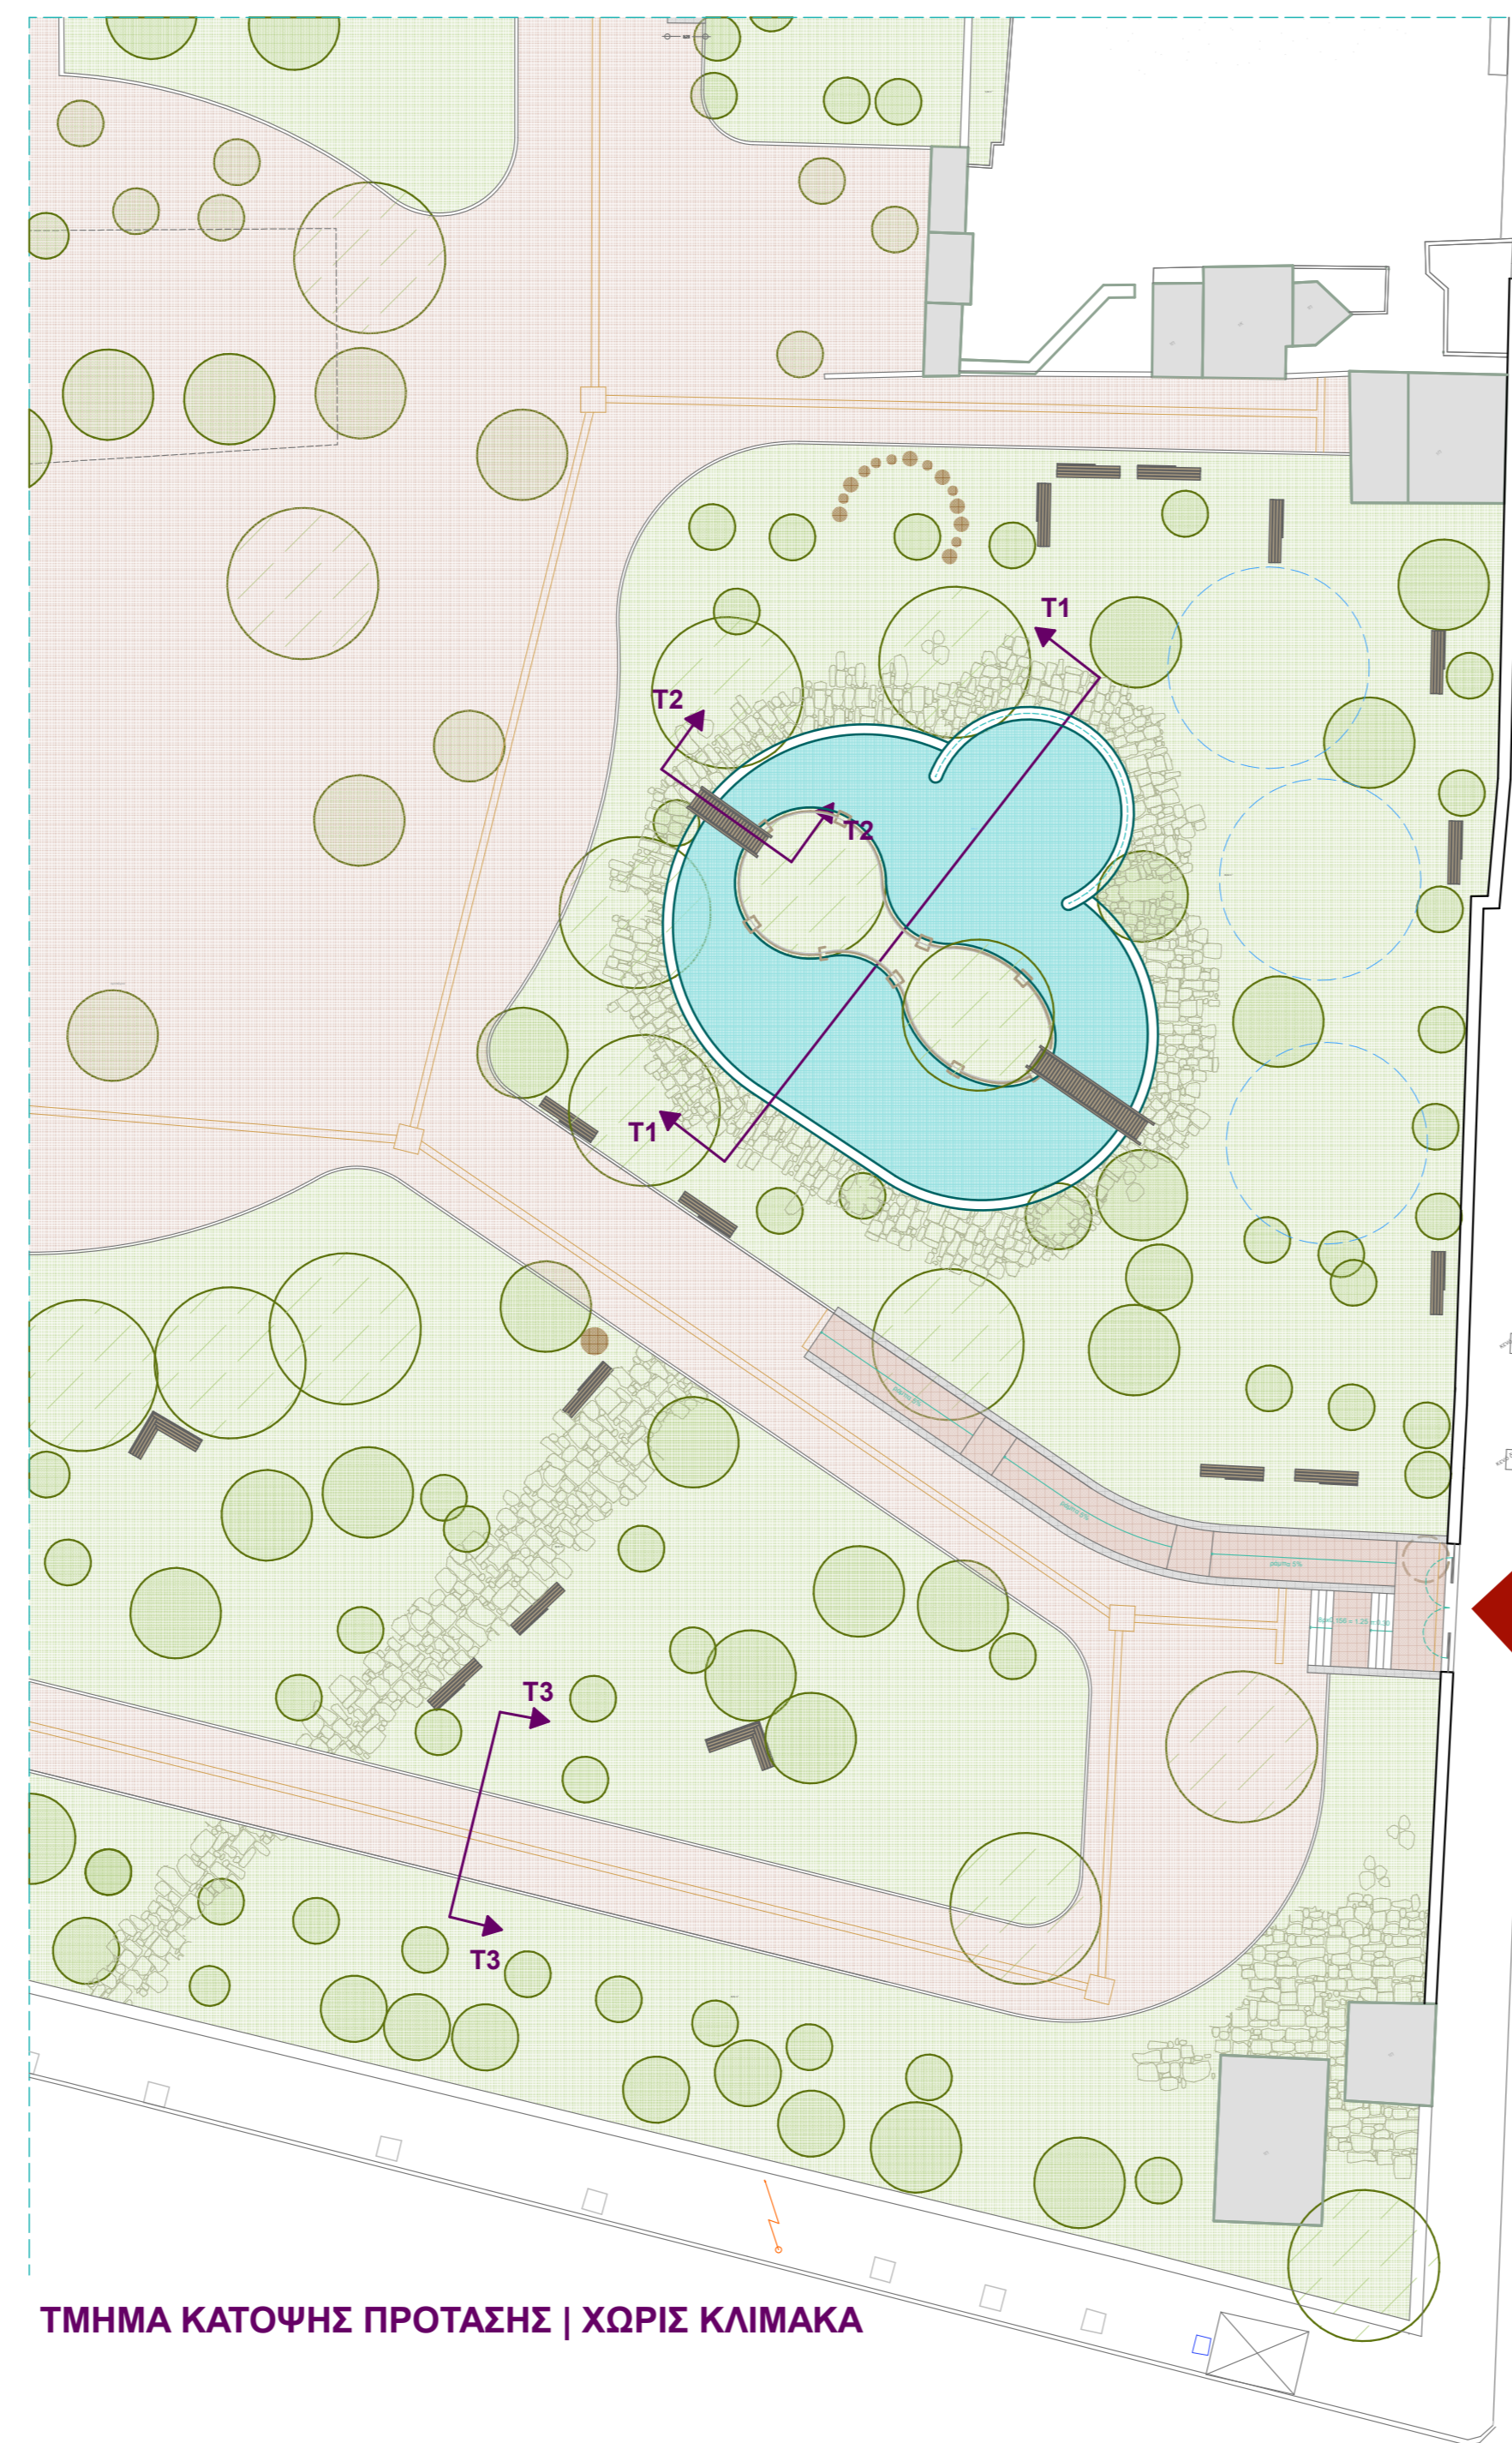

ΤΜΗΜΑ ΚΑΤΟΨΗΣ ΠΡΟΤΑΣΗΣ | ΧΩΡΙΣ ΚΛΙΜΑΚΑ

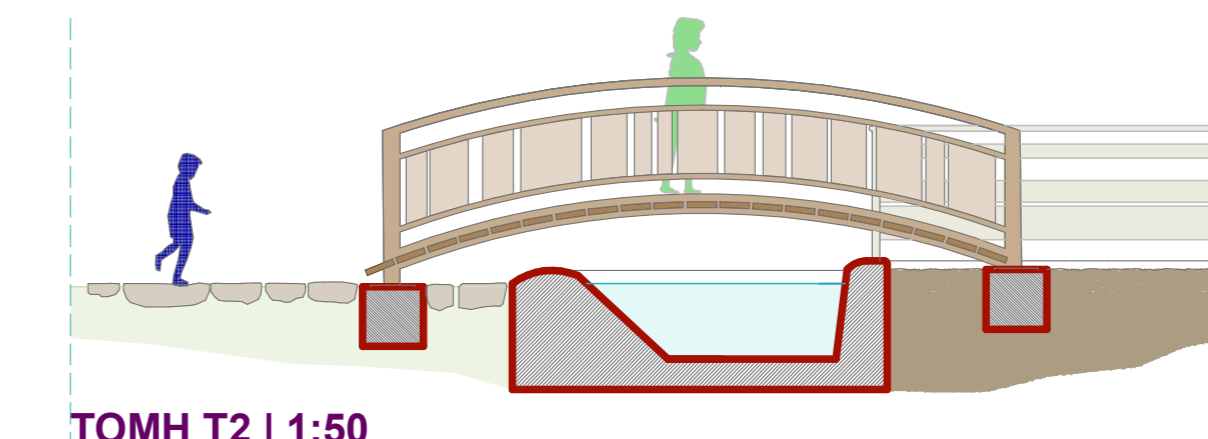

ΤΟΜΗ Τ2 | 1:50

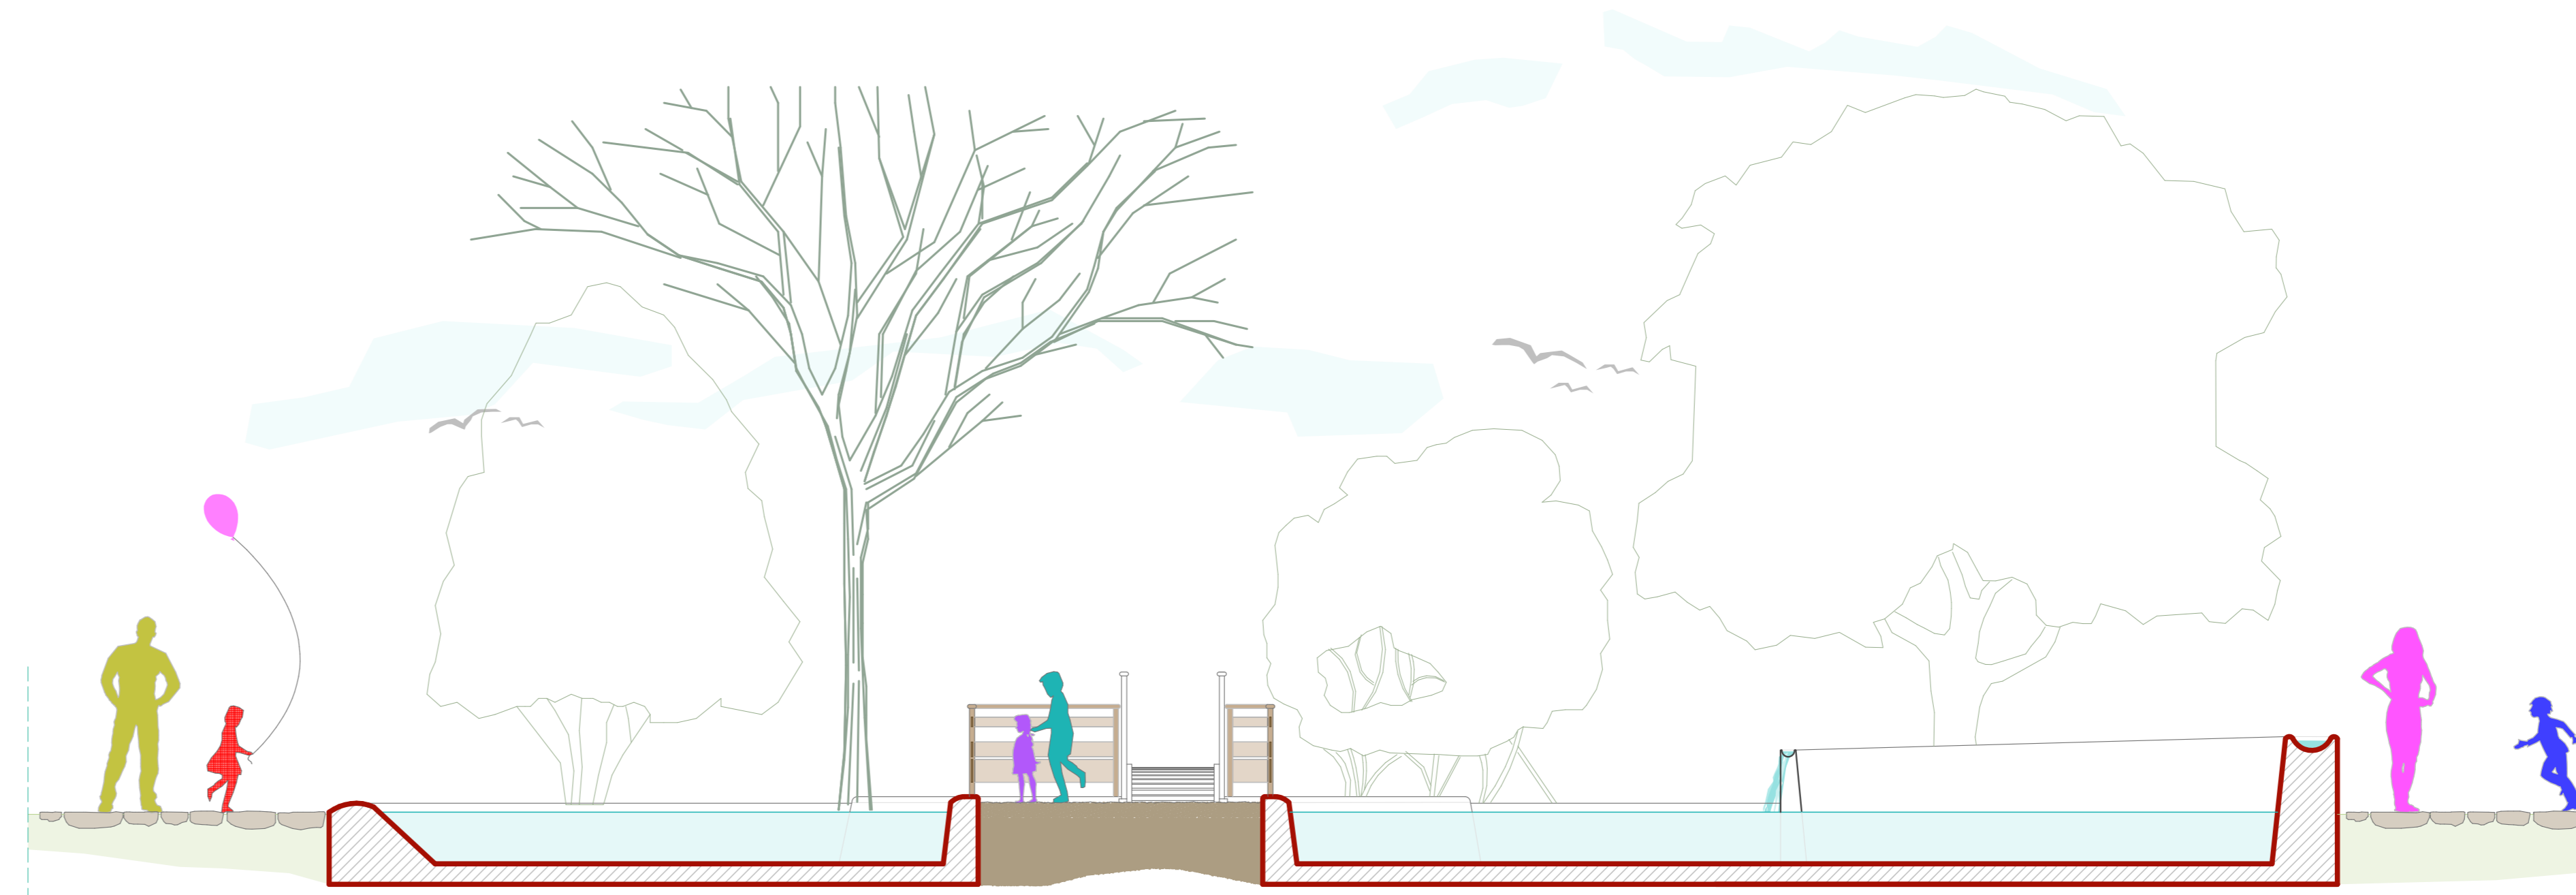

ΤΟΜΗ Τ1 | 1:50

| | | | |
|---|---|---|-----------------------------------|
|  | | ΔΗΜΟΣ ΧΑΝΙΩΝ ΤΕΧΝΙΚΗ ΥΠΗΡΕΣΙΑ ΔΗΜΟΥ ΧΑΝΙΩΝ | |
| έργο : " ΑΝΑΠΛΑΣΗ ΔΗΜΟΤΙΚΟΥ ΚΗΠΟΥ ΧΑΝΙΩΝ " | | Οδός Στρ.Τζανακάκη 23 Ο.Τ. 175 , Τομέας ΙΙΙ , ΠΕ Χανίων | |
| μελέτη: ΑΡΧΙΤΕΚΤΟΝΙΚΗ ΜΕΛΕΤΗ | | θέμα σχεδίου: τομές και λεπτομέρειες | |
| κλίμακα 1 50 1 25 | αριθμός σχεδίου <div style="border: 1px solid black; padding: 5px; display: inline-block; font-size: 24px; font-weight: bold;">4</div> | | Χανιά Νοέμβριος 2019 θεωρήσεις |
| Οι μελετητές Α.Παπαδάκη αρχιτέκτων μηχ. ΤΥΔΧ | ο προϊστάμενος τμήματος μελετών Π.Βακάλης πολιτικός μηχ. ΤΥΔΧ ο διευθυντής ΤΥΔΧ | Β.Πασιτουλαρίδης μηχανολόγος μηχ.ΤΥΔΧ | |
| | | Σ.Τσιραντωνάκης Πολιτικός μηχ. ΤΥΔΧ | |