

ΔΗΜΟΣ ΧΑΝΙΩΝ

Τεχνική Υπηρεσία Δήμου Χανίων

ΠΕΠ ΚΡΗΤΗΣ

Επιχειρησιακό Πρόγραμμα "ΚΡΗΤΗΣ 2014-2020",
 άξονας προτεραιότητας 2 <<Βιώσιμη Ανάπτυξη με αναβάθμιση του περιβάλλοντος
 & αντιμετώπιση των επιπτώσεων της κλιματικής αλλαγής στην Κρήτη>>
 Δράση 4.ε.3: Παρεμβάσεις εξοικονόμησης ενέργειας σε Δημοτικά Κτίρια
 ΕΤΠΑ-Α/Α ΟΠΣ: 4195



ΕΡΓΟ «ΕΝΕΡΓΕΙΑΚΗ ΑΝΑΒΑΘΜΙΣΗ ΝΑΥΤΑΘΛΗΤΙΚΟΥ ΚΑΙ ΠΟΛΙΤΙΣΤΙΚΟΥ ΚΕΝΤΡΟΥ ΣΟΥΔΑΣ

ΘΕΣΗ ΔΗΜΟΤΙΚΗ ΕΝΟΤΗΤΑ ΣΟΥΔΑΣ

ΜΕΛΕΤΗ ΕΠΙΒΛΕΨΗ Τεχνική Υπηρεσία Δήμου Χανίων

ΘΕΜΑ ΣΧΕΔΙΟΥ ΤΟΜΗ ΓΡΑΦΕΙΟΥ ΑΡ. ΣΧΕΔΙΟΥ

ΚΛΙΜΑΚΑ 1:50

ΜΕΛΕΤΗΤΕΣ Ευθυμίου Γεώργιος Μηχανολόγος Μηχανικός Καλογεράκης Ιωάννης Πολιτικός Μηχανικός

ΧΡΟΝΟΣ ΜΕΛΕΤΗΣ ΙΟΥΝΙΟΣ 2020

ΟΙ ΣΥΝΤΑΞΑΝΤΕΣ

Καλογεράκης Ιωάννης
 Πολιτικός Μηχανικός


Ευθυμίου Γεώργιος
 Μηχανολόγος Μηχανικός
 Προϊστάμενος Κατασκευών

ΘΕΩΡΗΘΗΚΕ

Ο προϊστάμενος μελετών

ΒΑΚΑΛΗΣ ΠΕΡΙΚΛΗΣ
 Πολιτικός Μηχανικός
 Ο Διευθυντής Τ.Υ.Δ. Χανίων

ΤΣΙΡΑΝΤΩΝΑΚΗΣ ΣΟΦΟΚΛΗΣ
 Πολιτικός Μηχανικός

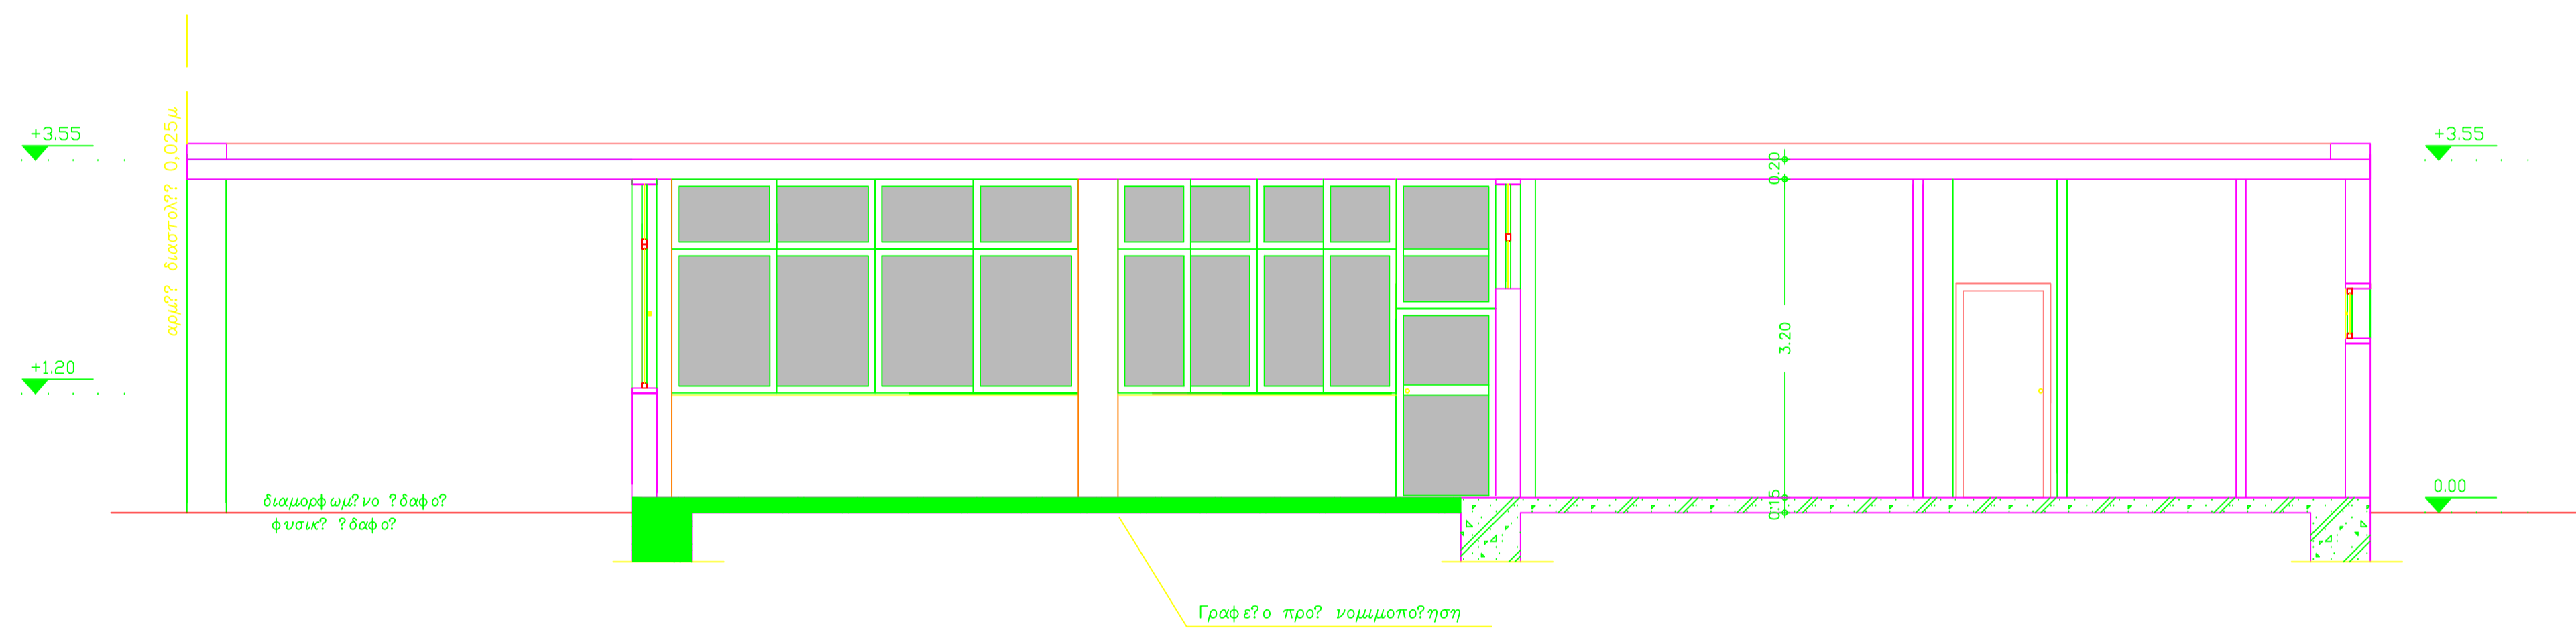

ΤΟΜΗ Γ-Γ ΚΛΙΜΑΚΑ 1:50