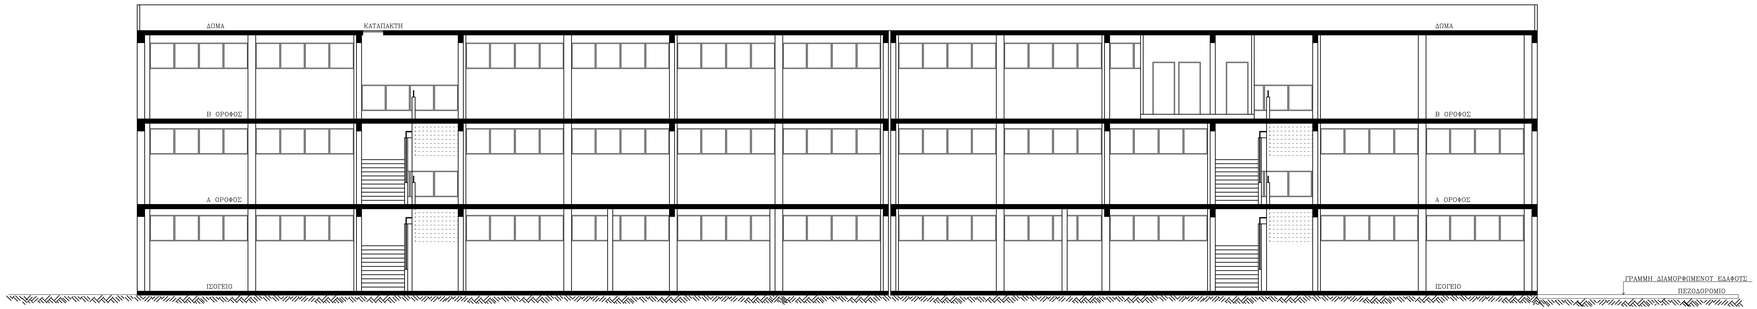

Τ Ο Μ Η Α-Α
3ο Λ Υ Κ Ε Ι Ο Χ Α Ν Ι Ω Ν
Κ Λ Ι Μ Α Κ Α 1:50

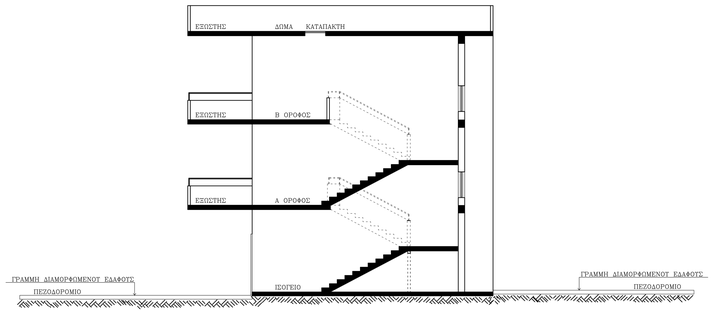

Τ Ο Μ Η Β1-Β1
3ο Λ Υ Κ Ε Ι Ο Χ Α Ν Ι Ω Ν
Κ Λ Ι Μ Α Κ Α 1:50

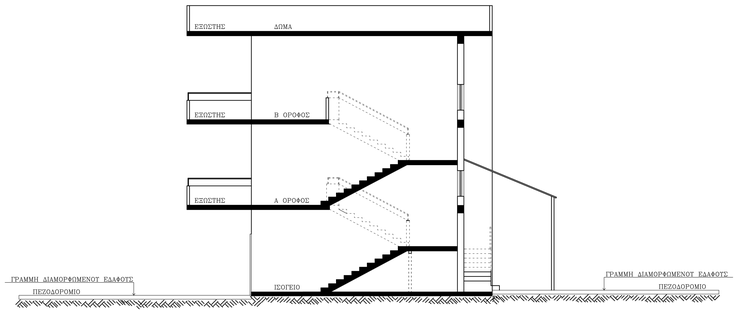

Τ Ο Μ Η Β2-Β2
3ο Λ Υ Κ Ε Ι Ο Χ Α Ν Ι Ω Ν
Κ Λ Ι Μ Α Κ Α 1:50

Ψηφιακά υπογεγραμμένο από SOFOKLIS TSIRANTONAKIS
Ημερομηνία: 2018.11.29 15:12:36 EET

ΔΗΜΟΣ ΧΑΝΙΩΝ

Διεύθυνση Τεχνικών Υπηρεσιών Δήμου Χανίων

ΕΡΓΟ	ΑΡΧΙΤΕΚΤΟΝΙΚΗ ΑΠΟΤΥΠΩΣΗ 3ο ΓΥΜΝΑΣΙΟ ΧΑΝΙΩΝ - 4ο ΓΥΜΝΑΣΙΟ ΧΑΝΙΩΝ - 3ο ΛΥΚΕΙΟ ΧΑΝΙΩΝ	
ΙΔΙΟΚΤΗΤΗΣ	ΔΗΜΟΣ ΧΑΝΙΩΝ	
ΘΕΣΗ	ΟΔΟΣ ΑΠΕΡΩΝ 2 & ΑΠΟΚΟΡΟΝΟΥ 166, ΚΟΥΜΠΕ , ΧΑΝΙΑ Ο.Τ. 449-450-148-453-454-455-149	
ΜΕΛΕΤΗ	ΔΙΕΥΘΥΝΣΗ ΤΕΧΝΙΚΩΝ ΥΠΗΡΕΣΙΩΝ ΔΗΜΟΥ ΧΑΝΙΩΝ ΤΜΗΜΑ ΕΠΙΒΛΕΨΕΩΝ ΚΑΙ ΕΚΤΕΛΕΣΗΣ ΤΕΧΝΙΚΩΝ ΕΡΓΩΝ	
ΘΕΜΑ ΣΧΕΔΙΟΥ	ΤΟΜΕΣ ΚΤΗΡΙΩΝ 4 & 5 (3ο ΛΥΚΕΙΟ)	ΑΡ. ΣΧΕΔΙΟΥ ΚΤΗΡΙΑ 4 & 5 A5
ΚΛΙΜΑΚΑ	1:50	
ΑΠΟΤΥΠΩΣΗ	ΓΡΗΓΟΡΙΟΥ ΜΑΡΙΑ	ΔΠΑ/ΧΟΣ ΠΟΛΙΤΙΚΟΣ ΜΗΧΑΝΙΚΟΣ
ΣΧΕΔΙΑΣΗ	ΓΡΗΓΟΡΙΟΥ ΜΑΡΙΑ	ΔΠΑ/ΧΟΣ ΠΟΛΙΤΙΚΟΣ ΜΗΧΑΝΙΚΟΣ
ΧΡΟΝΟΣ ΜΕΛΕΤΗΣ	ΑΥΓΟΥΣΤΟΣ 2018	

ΣΥΝΤΑΧΘΗΚΕ	ΘΕΩΡΗΘΗΚΕ Ο Δ/ΝΤΗΣ Τ.Υ.Δ.Χ.
ΚΑΛΛΑΟΓΕΡΑΚΗΣ ΙΩΑΝΝΗΣ ΔΠΑ/ΧΟΣ ΠΟΛΙΤΙΚΟΣ ΜΗΧΑΝΙΚΟΣ	ΤΣΦΟΚΑΗΣ ΤΣΙΡΑΛΑΝΤΩΝΑΚΗΣ ΔΠΑ/ΧΟΣ ΠΟΛΙΤΙΚΟΣ ΜΗΧΑΝΙΚΟΣ