




ΤΟΜΗ T1-T1

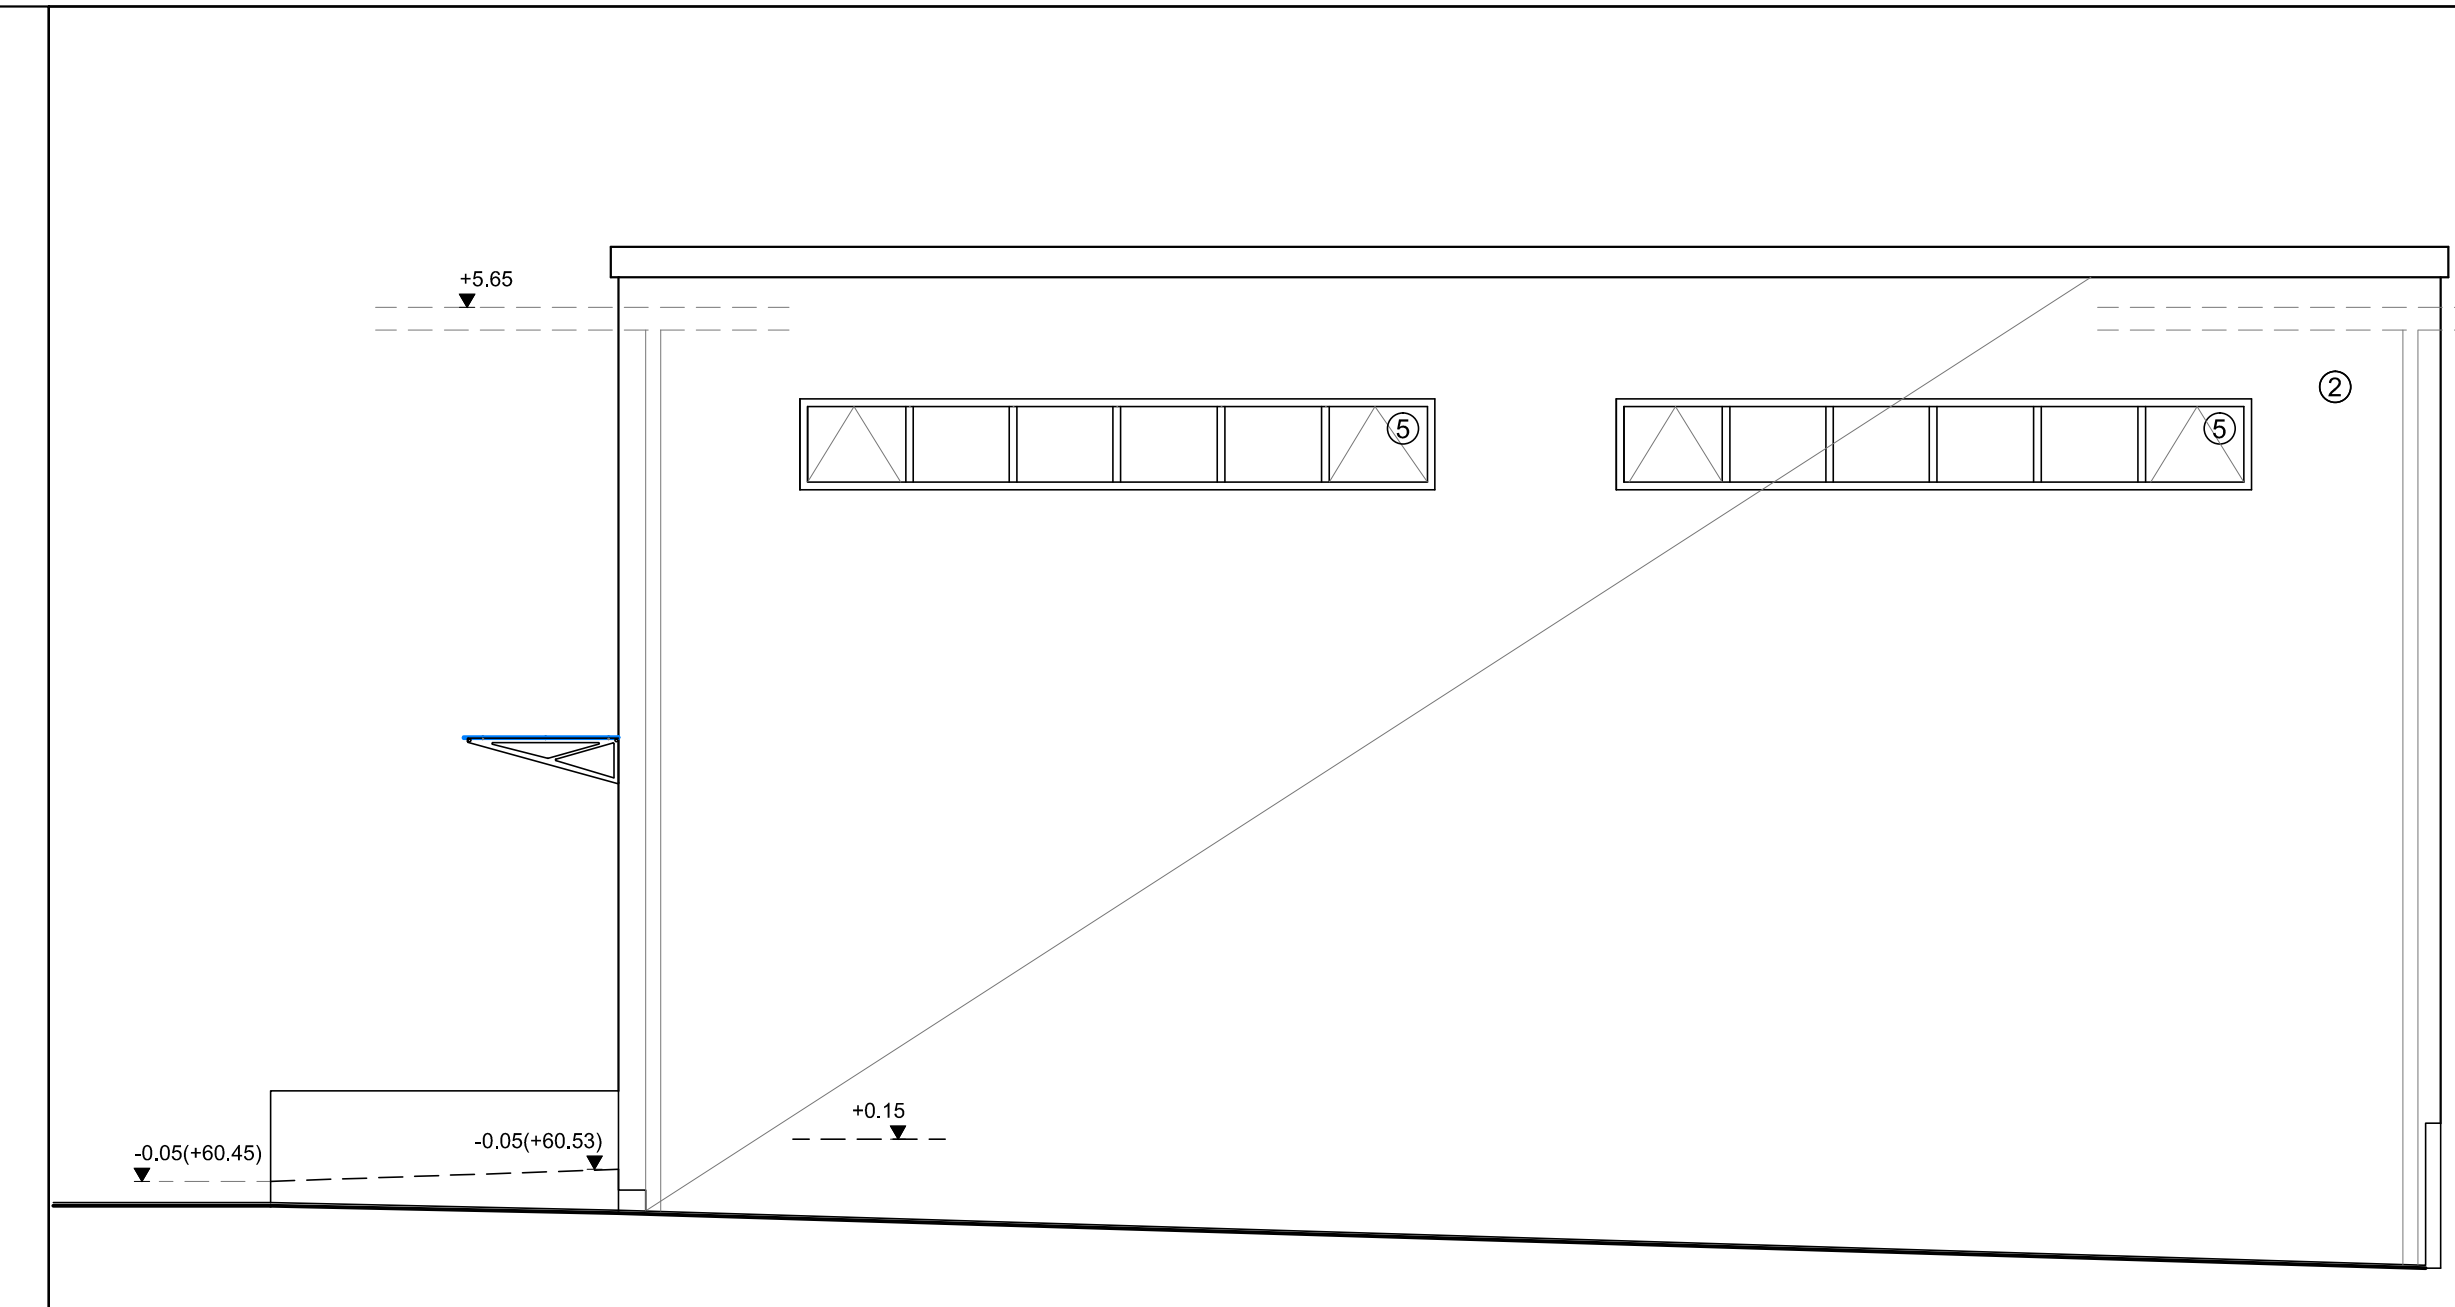


ΑΝΑΤΟΛΙΚΗ ΟΨΗ

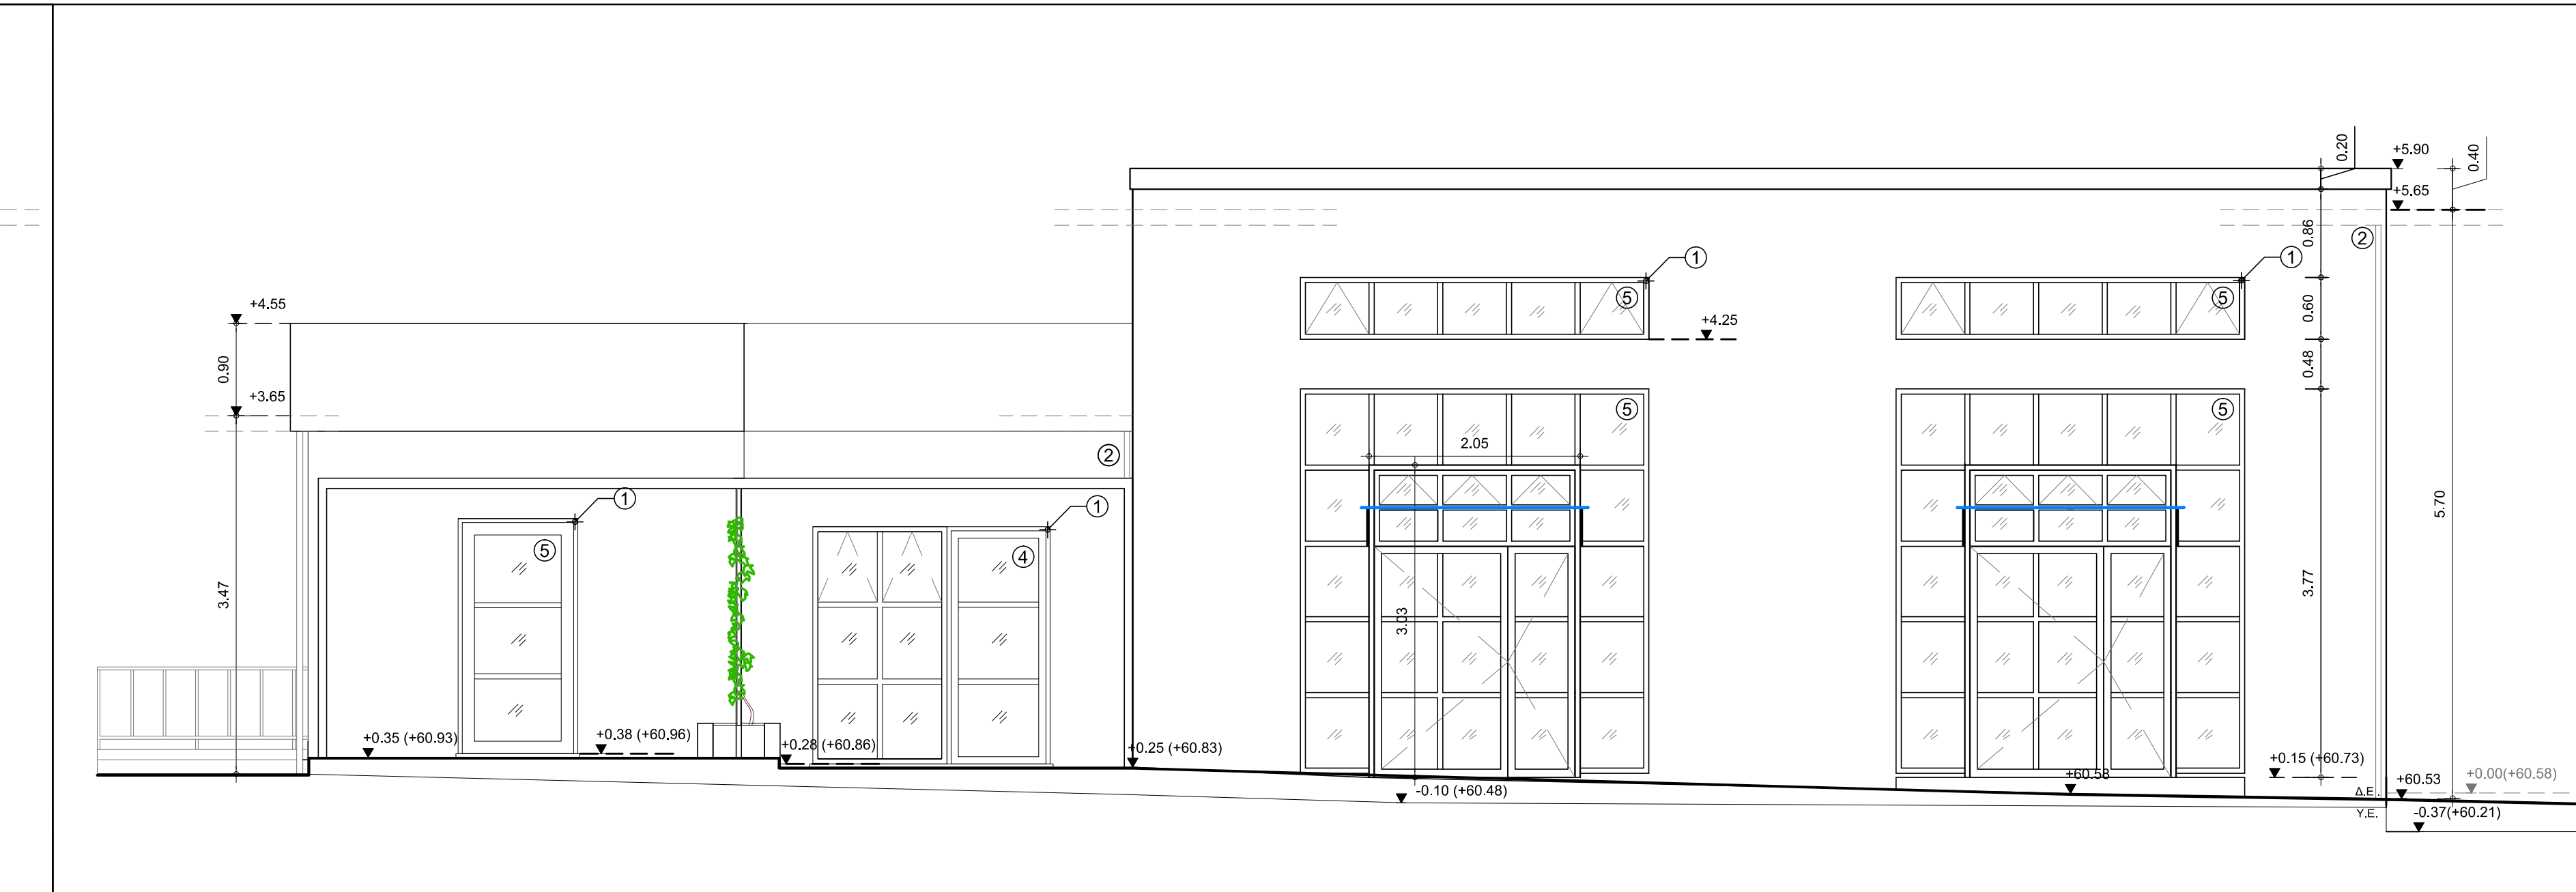


ΝΟΤΙΑ ΟΨΗ

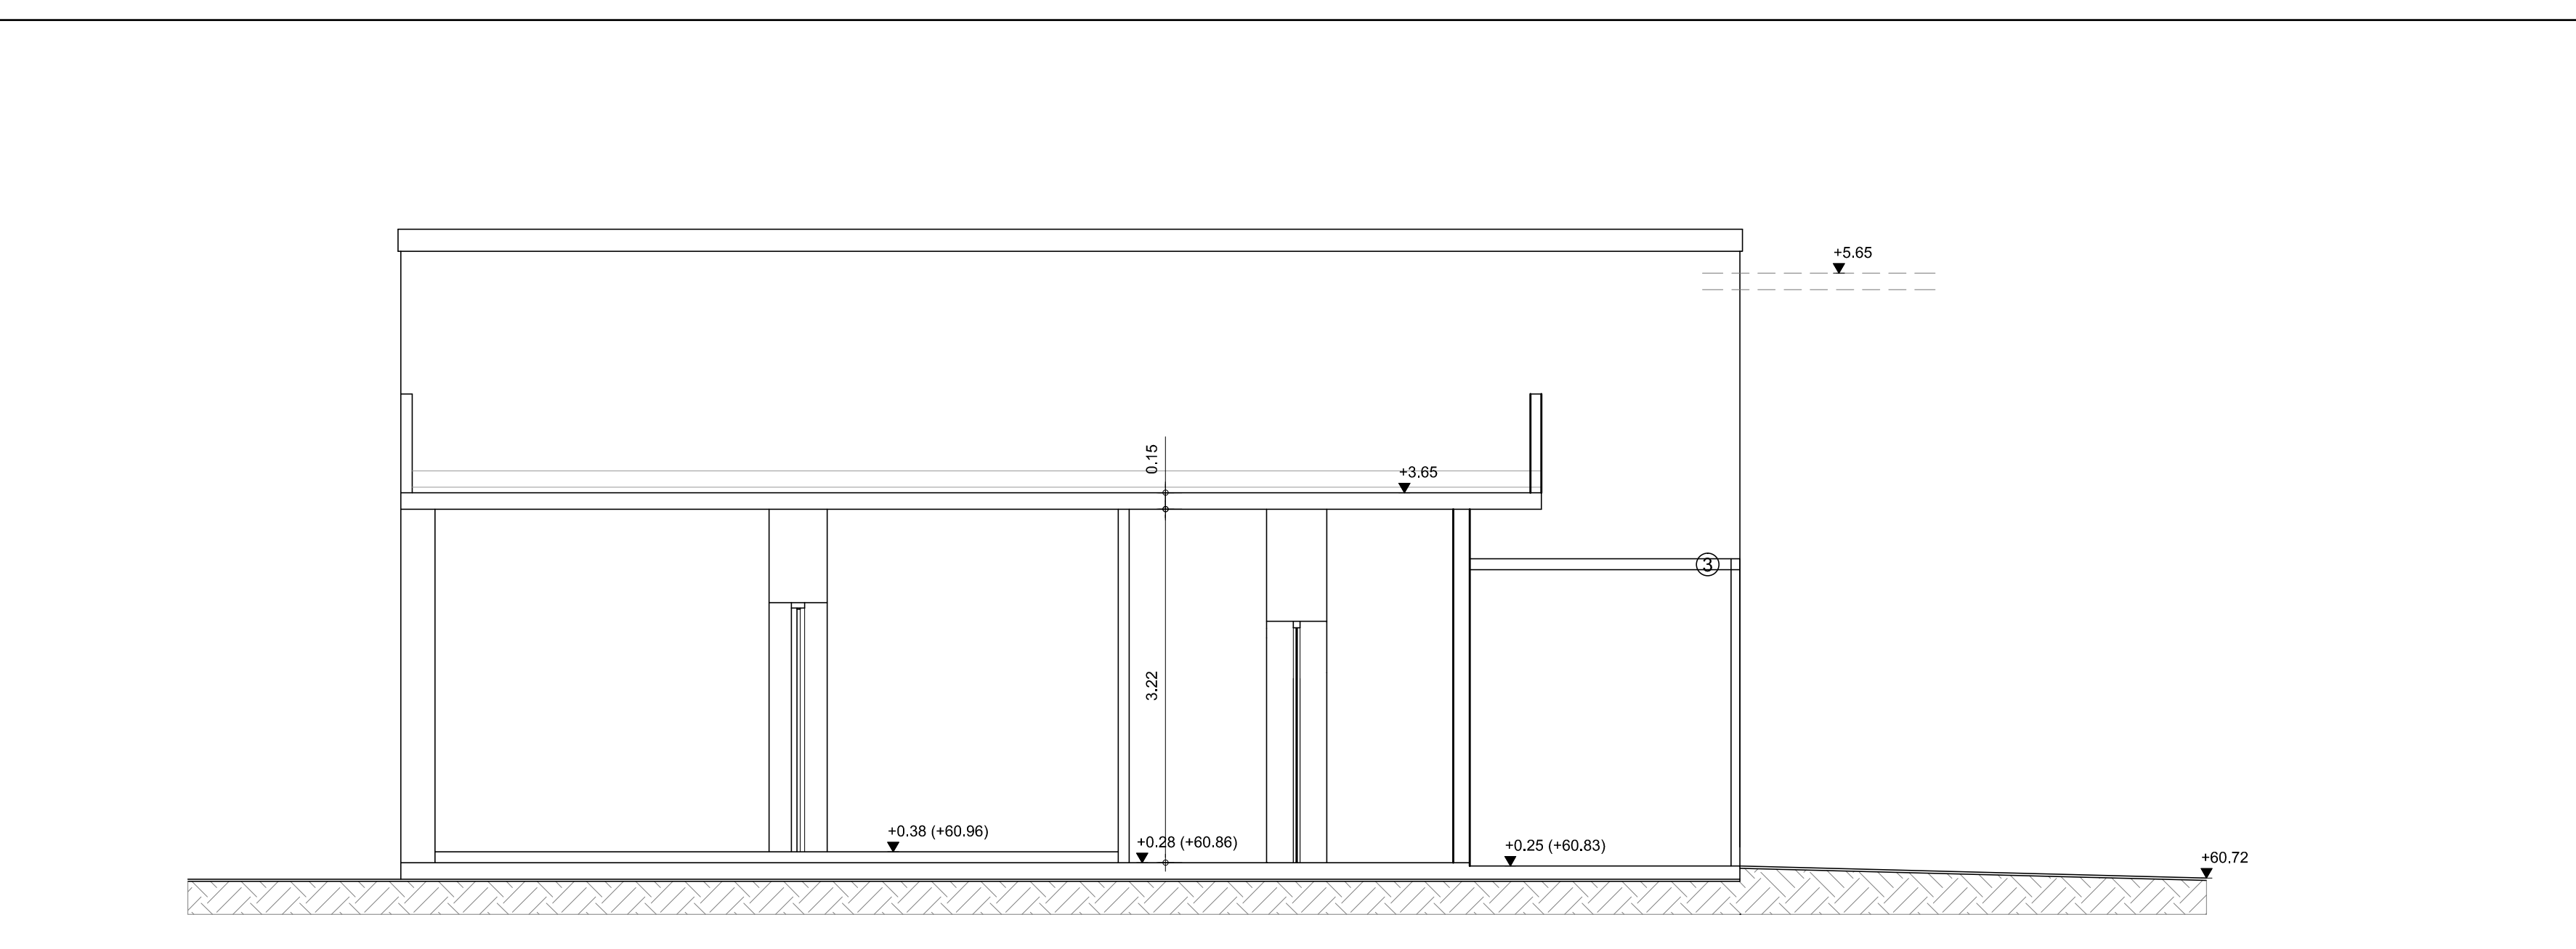

ΤΟΜΗ T2-T2

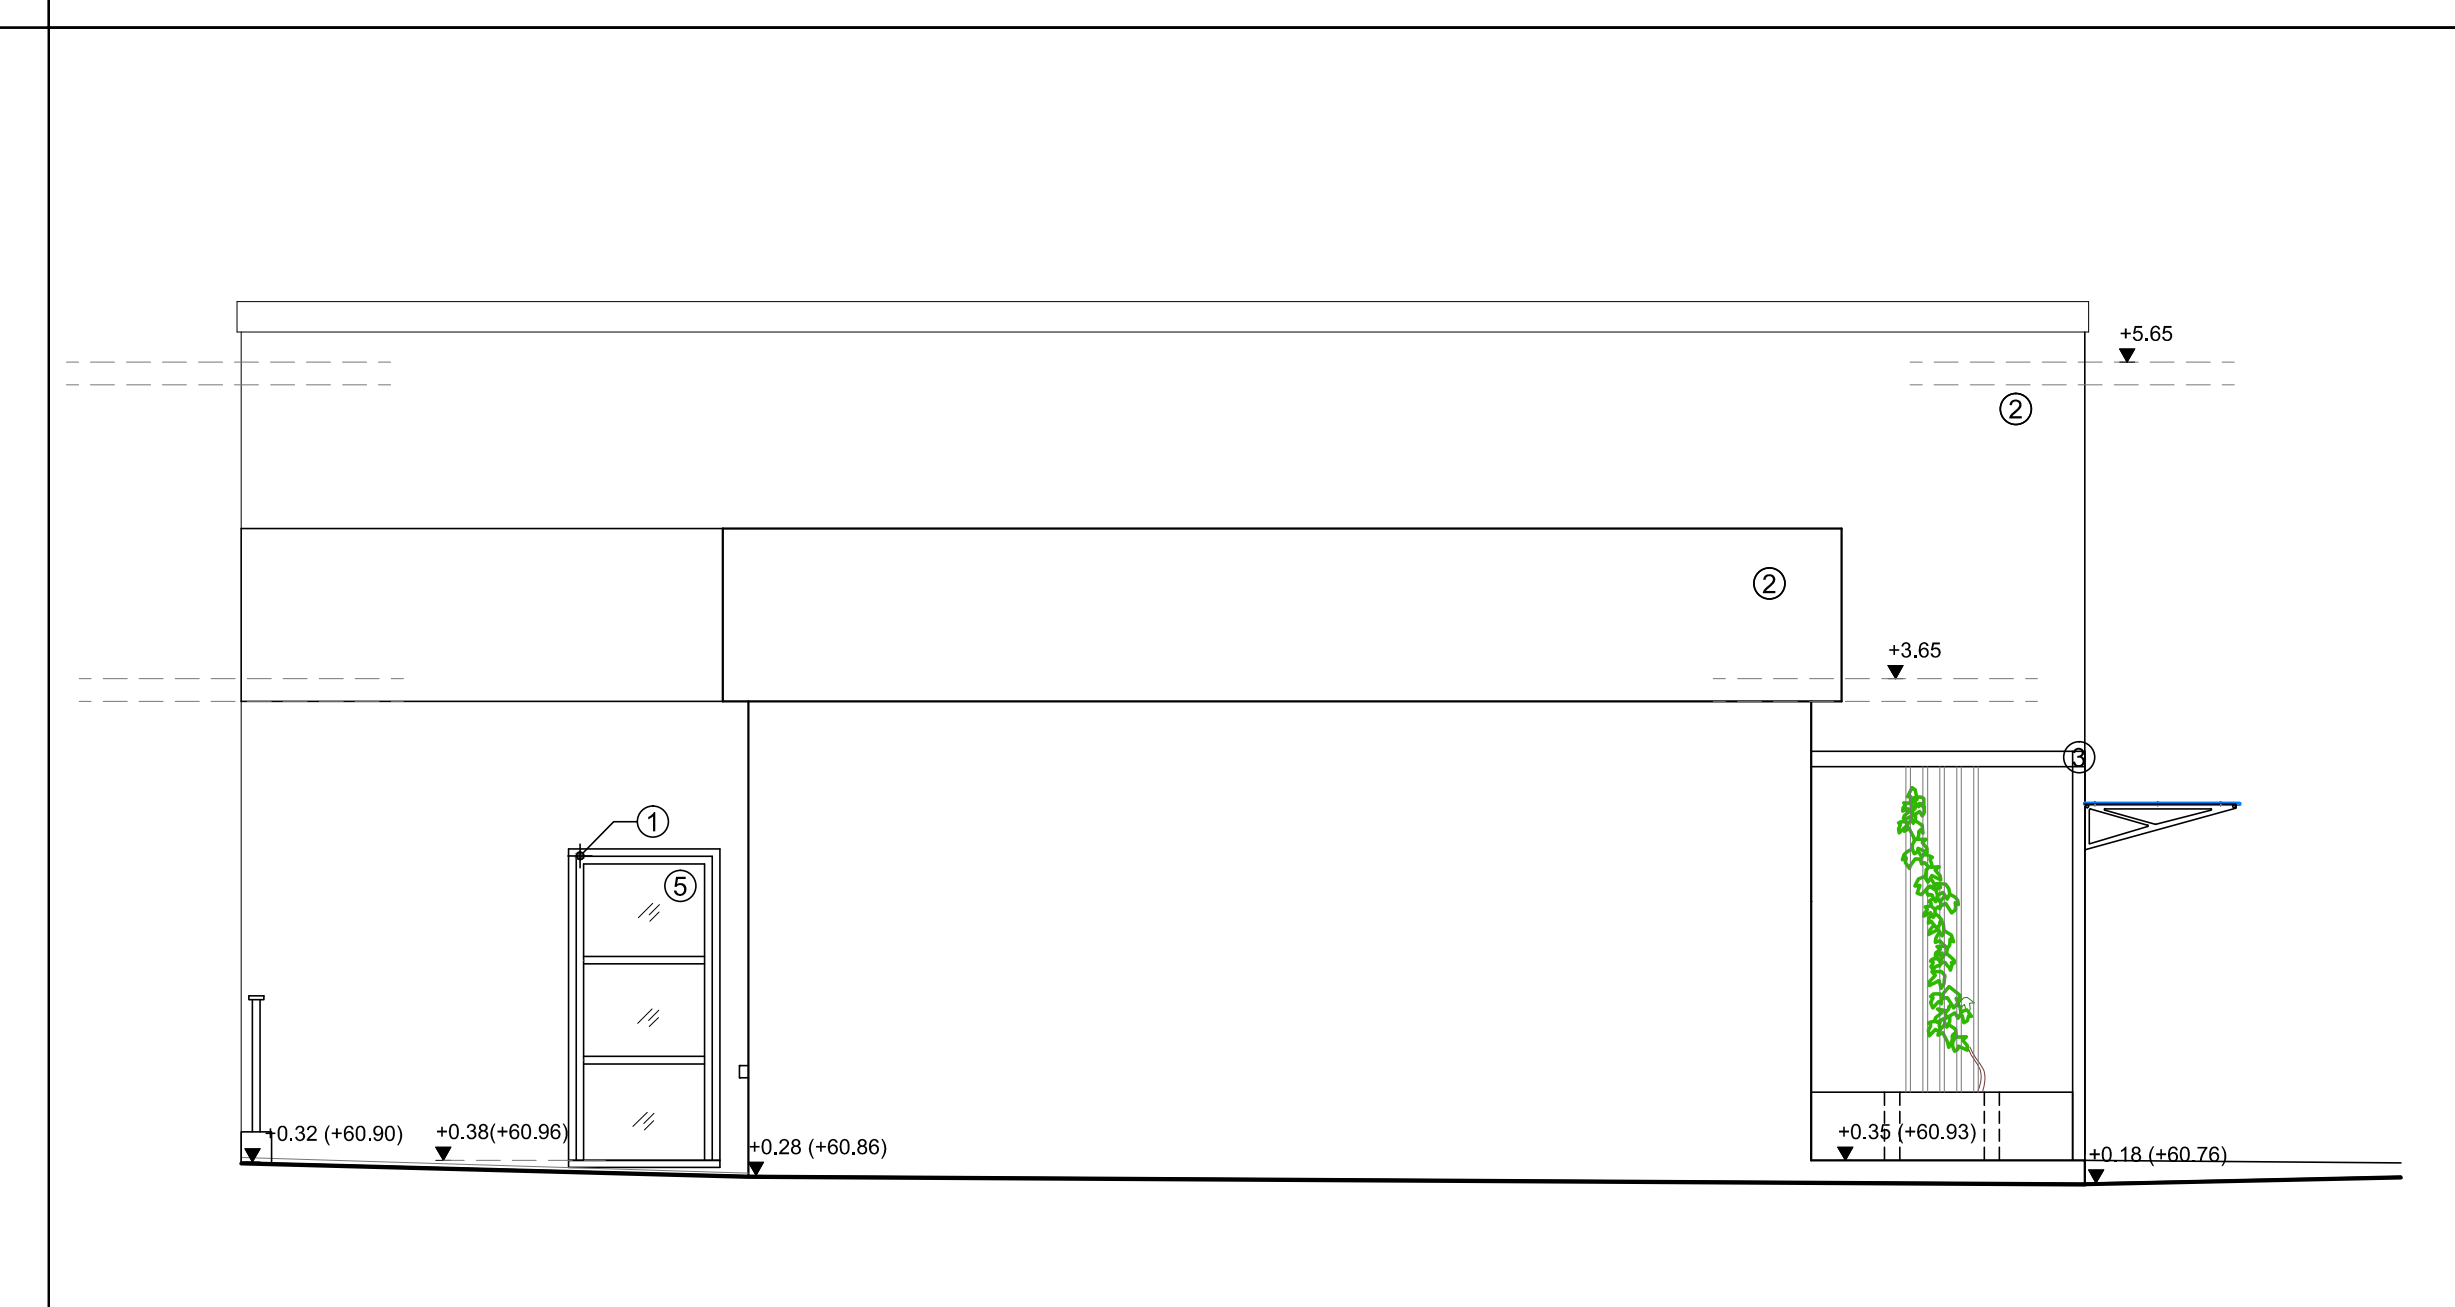

ΔΥΤΙΚΗ ΟΨΗ

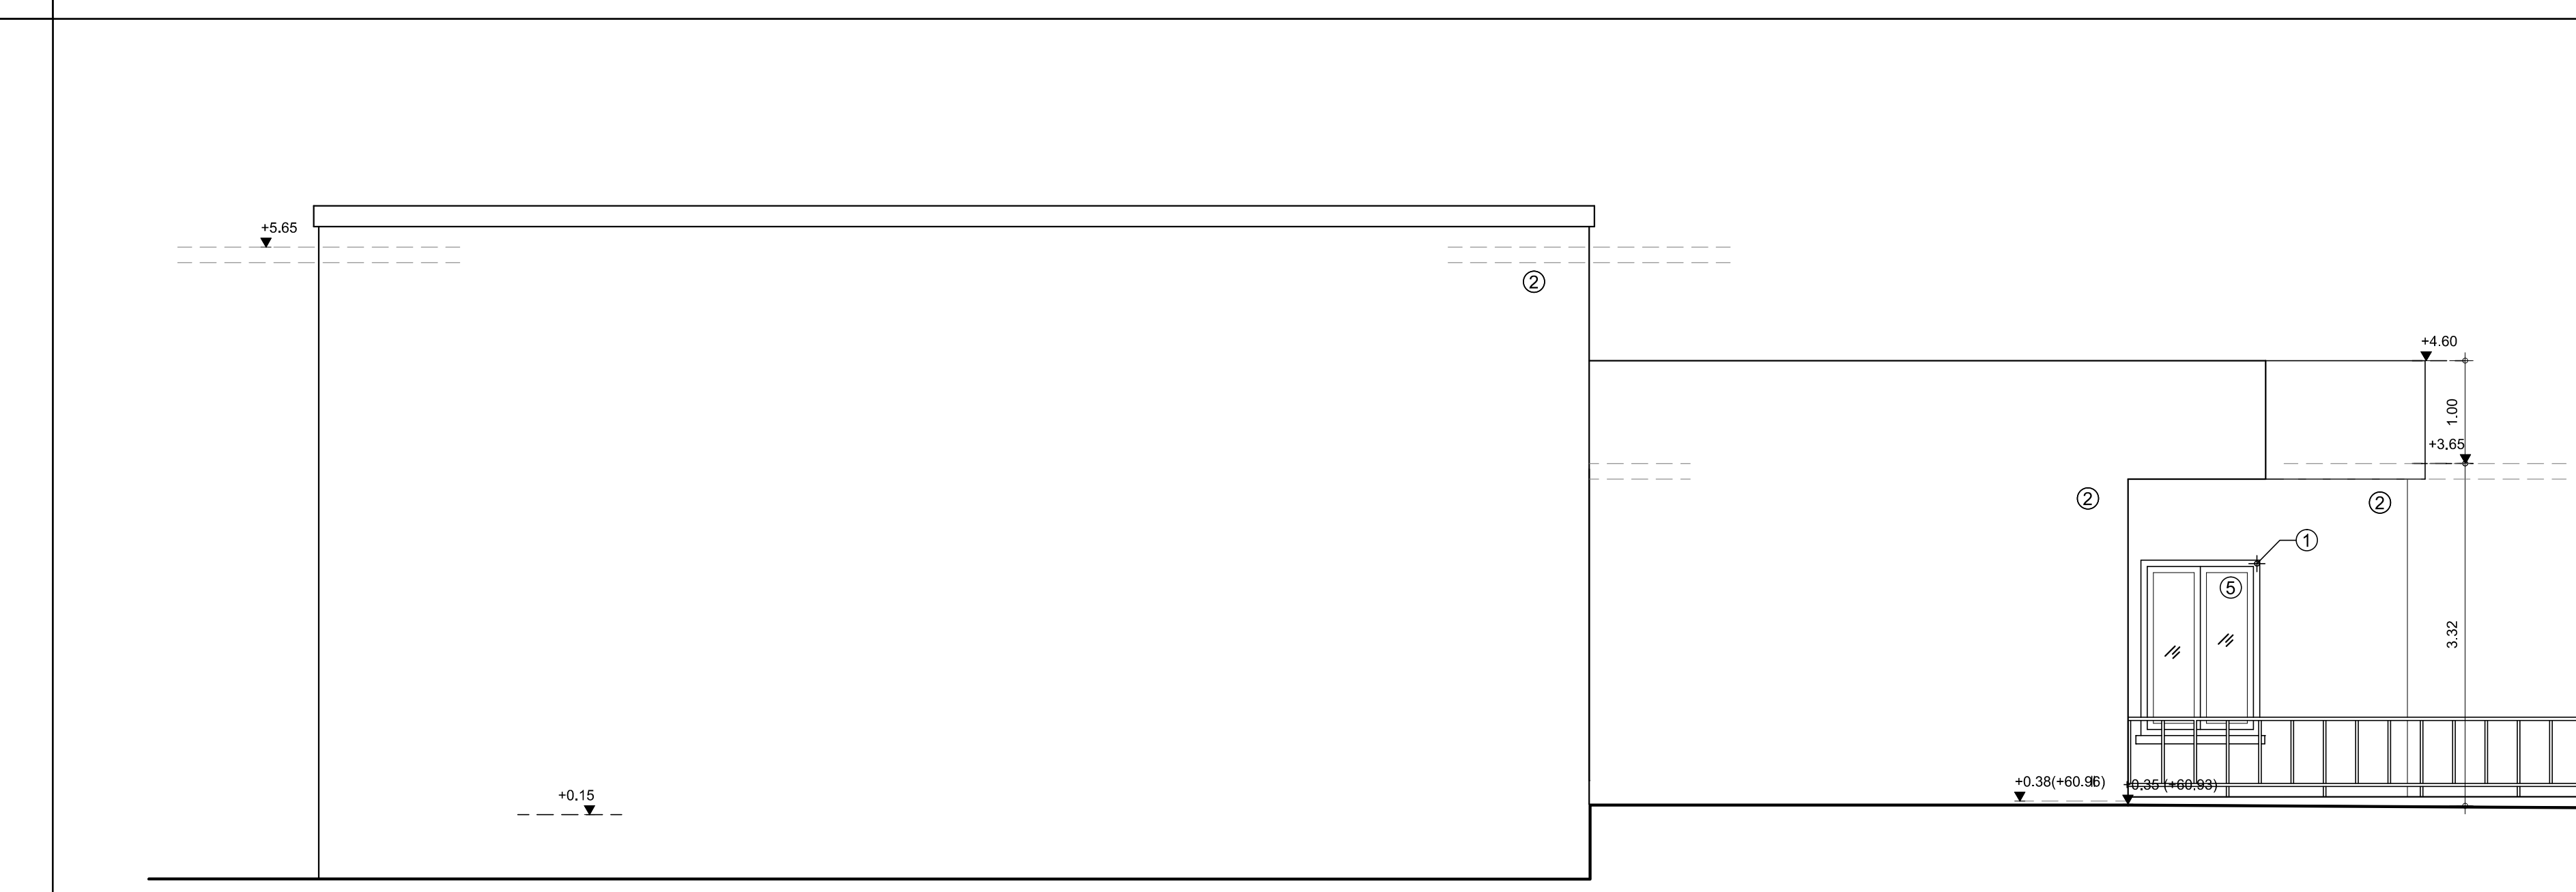

ΒΟΡΕΙΑ ΟΨΗ

- ΥΠΟΜΝΗΜΑ ΥΛΙΚΩΝ**
- ① κουφώματα αλουμινίου
 - ② χρωμαρισμένος σοβάς
 - ③ περγκολα αλουμινίου
 - ④ αδιαφανή τζάμι
 - ⑤ διαφανή τζάμι

Δ.Ε. = Διαμορφωμένο έδαφος
Υ.Ε. = Υφιστάμενο έδαφος



ΔΗΜΟΣ ΧΑΝΙΩΝ
 Διεύθυνση Τεχνικών Υπηρεσιών Δήμου Χανίων

ΕΡΓΟ: ΑΠΟΚΑΤΑΣΤΑΣΗ ΚΤΙΡΙΩΝ ΑΠΟΘΗΚΗΣ ΣΥΝΑΙΤΕΡΙΣΜΟΥ ΚΑΙ ΠΡΩΗΝ ΚΟΙΝΟΤΙΚΟΥ ΓΡΑΦΕΙΟΥ ΠΕΡΙΒΟΛΙΩΝ

ΘΕΣΗ: ΕΝΤΟΣ ΟΙΚΙΣΜΟΥ ΠΕΡΙΒΟΛΙΑ, ΠΛΑΤΕΙΑ ΗΡΩΩΝ Δ.Ε. ΘΕΡΙΣΟΥ ΔΗΜΟΥ ΧΑΝΙΩΝ Π.Ε. ΧΑΝΙΩΝ

ΜΕΛΕΤΗ: ΑΡΧΙΤΕΚΤΟΝΙΚΗ		
ΘΕΜΑ ΣΧΕΔΙΟΥ:	ΑΡ. ΣΧΕΔΙΟΥ:	
ΟΨΕΙΣ-ΤΟΜΕΣ	A.3	
ΧΡΟΝΟΣ ΜΕΛΕΤΗΣ: ΝΟΕΜΒΡΙΟΣ 2019	ΚΛΙΜΑΚΑ: 1:50	
ΜΕΛΕΤΗΤΙΚΗ ΟΜΑΔΑ	ΕΛΕΓΧΘΗΚΕ	ΘΕΩΡΗΘΗΚΕ
ΣΜΑΡΑΓΔΗ ΑΡΚΟΛΑΚΗ ΑΡΧΙΤΕΚΤΟΝ ΜΗΧΑΝΙΚΟΣ	ο Προϊστάμενος Τμήματος Μελετών	ο Διευθυντής ΤΥΔΧ
ΖΩΗ ΕΥΔΟΥ ΠΟΛΙΤΙΚΟΣ ΜΗΧΑΝΙΚΟΣ		
ΑΓΓΕΛΙΝΑ ΣΥΡΑΚΟΥΛΗ ΑΡΧΙΤΕΚΤΟΝ ΜΗΧΑΝΙΚΟΣ	ΠΕΡΙΚΛΗΣ ΒΑΚΑΛΗΣ ΠΟΛΙΤΙΚΟΣ ΜΗΧΑΝΙΚΟΣ	ΣΟΦΟΚΛΗΣ ΤΣΙΡΑΝΤΩΝΑΚΗΣ ΠΟΛΙΤΙΚΟΣ ΜΗΧΑΝΙΚΟΣ