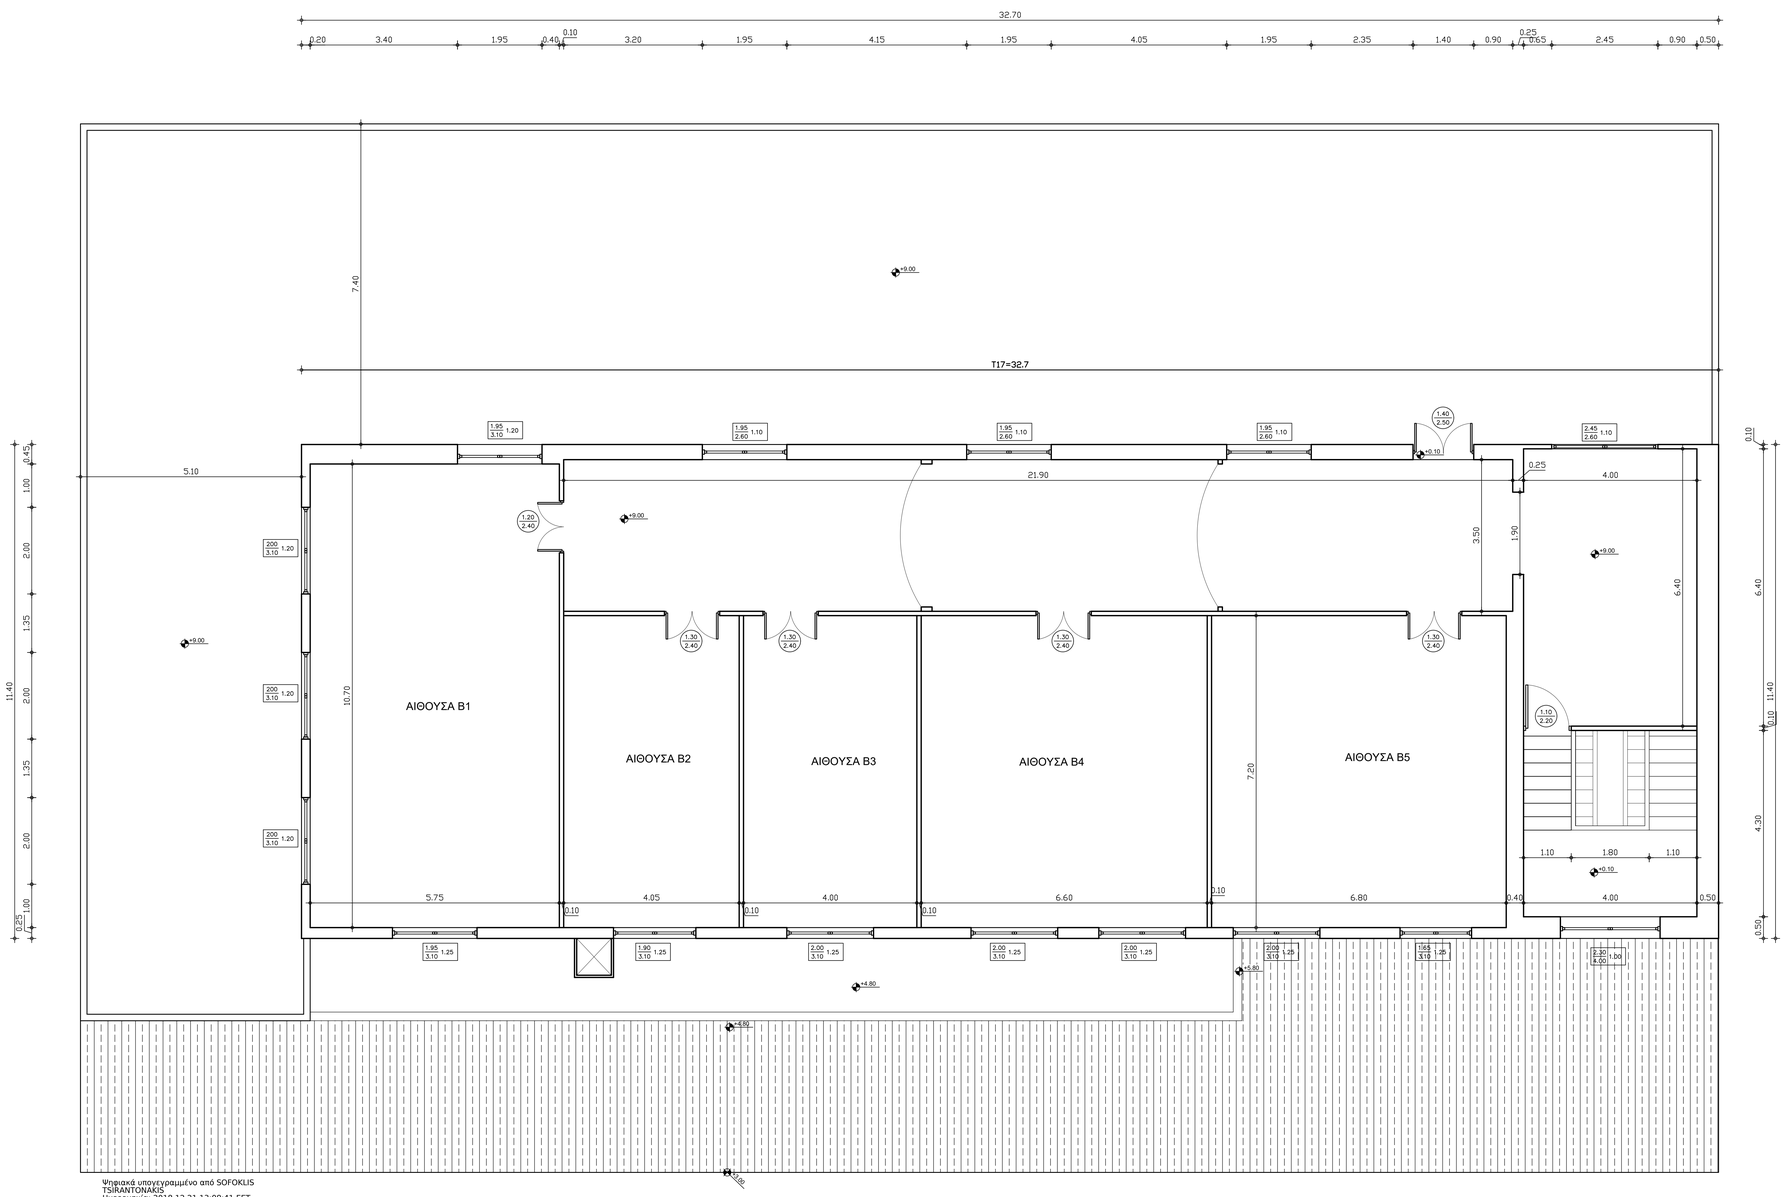

Ψηφιακά υπογεγραμμένο από SOFOKLIS TSIRANTONAKIS
Ημερομηνία: 2018.12.21 13:08:41 EET

ΔΗΜΟΣ ΧΑΝΙΩΝ

Τεχνική Υπηρεσία Δήμου Χανίων

ΠΕΠ ΚΡΗΤΗΣ

Επιχειρησιακό Πρόγραμμα "ΚΡΗΤΗΣ 2014-2020",
άξονας προτεραιότητας 2 <<Βιώσιμη Ανάπτυξη με αναβάθμιση του περιβάλλοντος & αντιμετώπιση των επιπτώσεων της κλιματικής αλλαγής στην Κρήτη>>
δράση 4.c.ch.1 : Βελτίωση Ενεργειακής Απόδοσης σε Δημοτικά Κτίρια ή και εμβληματικά κτίρια φορέων μη ιδιωτικού χαρακτήρα (ΣΒΑΑ Χανίων)
ΕΤΠΑ-Α/Α ΟΠΣ: 2679

ΕΡΓΟ	ΕΝΕΡΓΕΙΑΚΗ ΑΝΑΒΑΘΜΙΣΗ 2ου ΕΠΑΛ ΧΑΝΙΩΝ	
ΘΕΣΗ	ΟΔΟΣ ΜΥΛΩΝΟΓΙΑΝΝΗ & ΥΨΗΛΑΝΤΩΝ -ΧΑΝΙΑ	
ΜΕΛΕΤΗ ΕΠΙΒΛΕΨΗ	Τεχνική Υπηρεσία Δήμου Χανίων	
ΘΕΜΑ ΣΧΕΔΙΟΥ	ΚΑΤΟΨΗ Β ΟΡΟΦΟΥ	ΑΡ. ΣΧΕΔΙΟΥ A4
ΚΛΙΜΑΚΑ	1:50	
ΜΕΛΕΤΗΤΕΣ	Ευθυμίου Γεώργιος Μηχανολόγος Μηχανικός	Καλογεράκης Ιωάννης Πολιτικός Μηχανικός
ΧΡΟΝΟΣ ΜΕΛΕΤΗΣ	ΑΥΓΟΥΣΤΟΣ 2018	

ΟΙ ΣΥΝΤΑΞΑΝΤΕΣ	ΘΕΩΡΗΘΗΚΕ
Καλογεράκης Ιωάννης Πολιτικός Μηχανικός	Ο προϊστάμενος μελετών
Μαρινάκη Μαρία Τοπογράφος Μηχανικός	ΒΑΚΑΛΗΣ ΠΕΡΙΚΛΗΣ Πολιτικός Μηχανικός Ο Διευθυντής Τ.Υ.Δ. Χανίων
Ευθυμίου Γεώργιος Μηχανολόγος Μηχανικός	ΤΣΙΡΑΝΤΩΝΑΚΗΣ ΣΟΦΟΚΛΗΣ Πολιτικός Μηχανικός