




TOMH T3

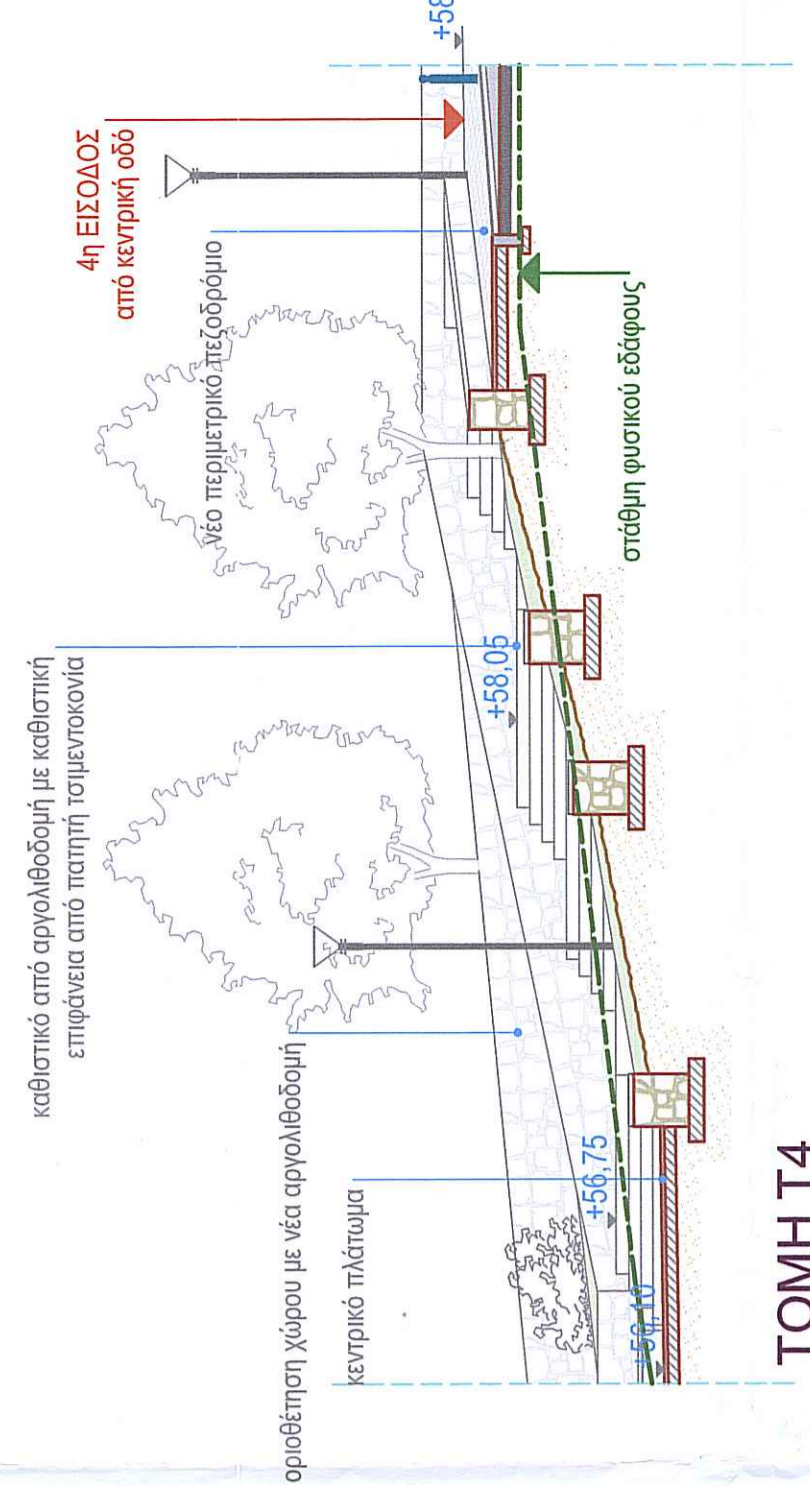

TOMH T4

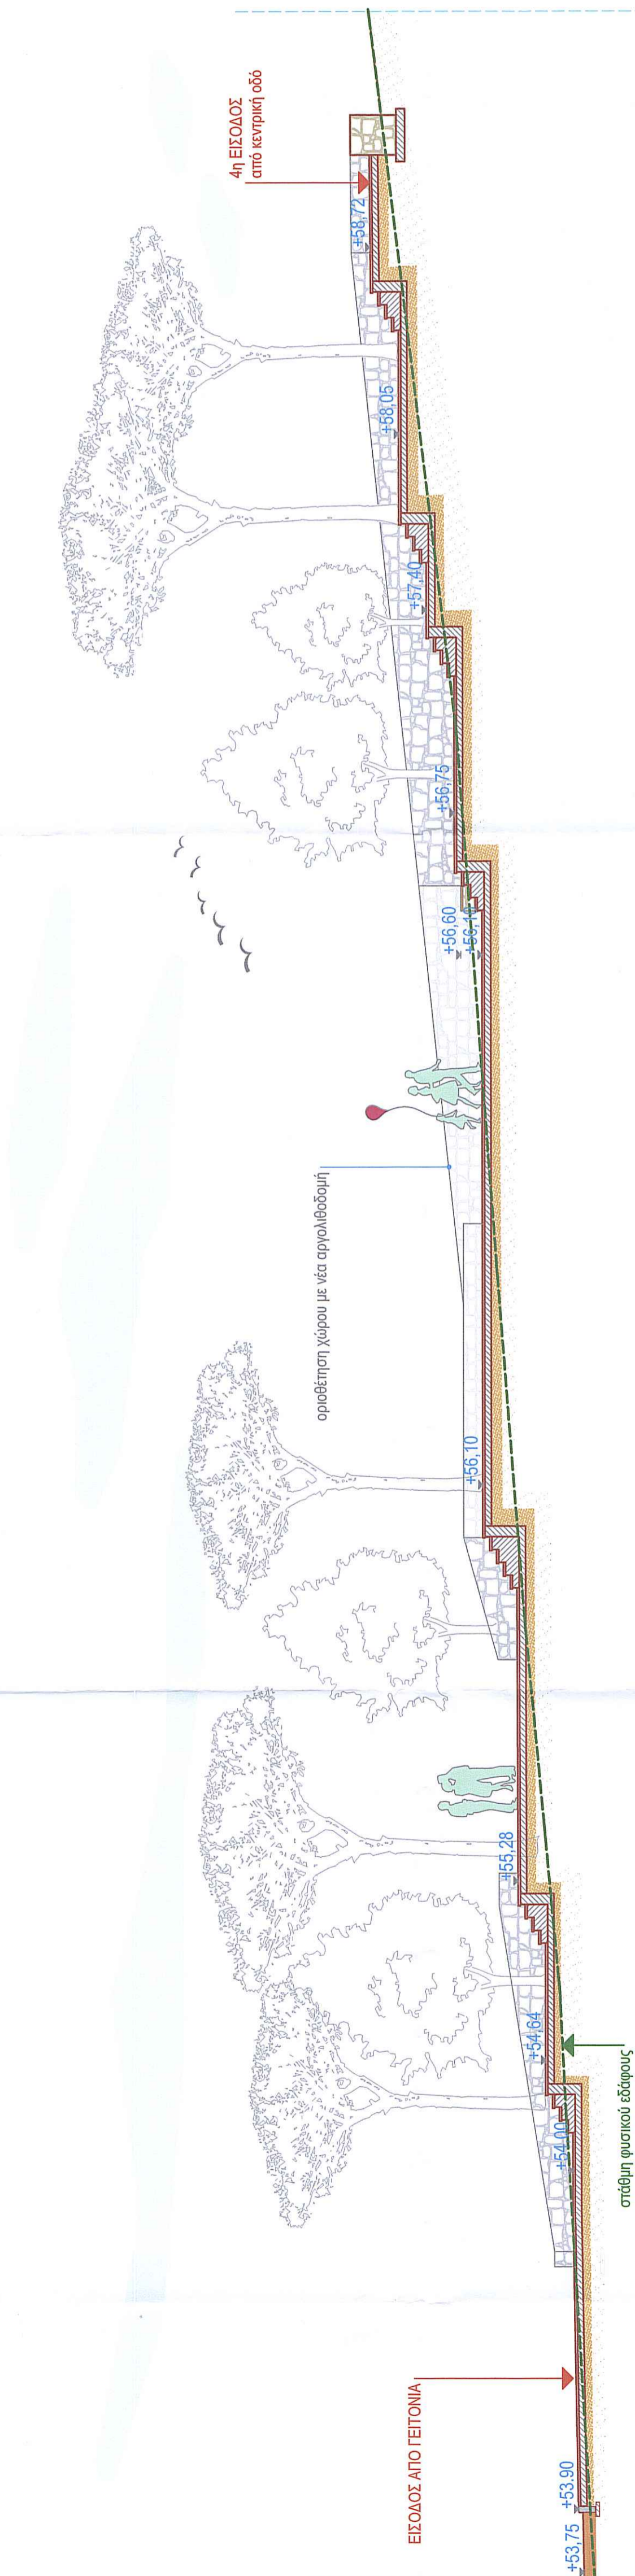

TOMH T2

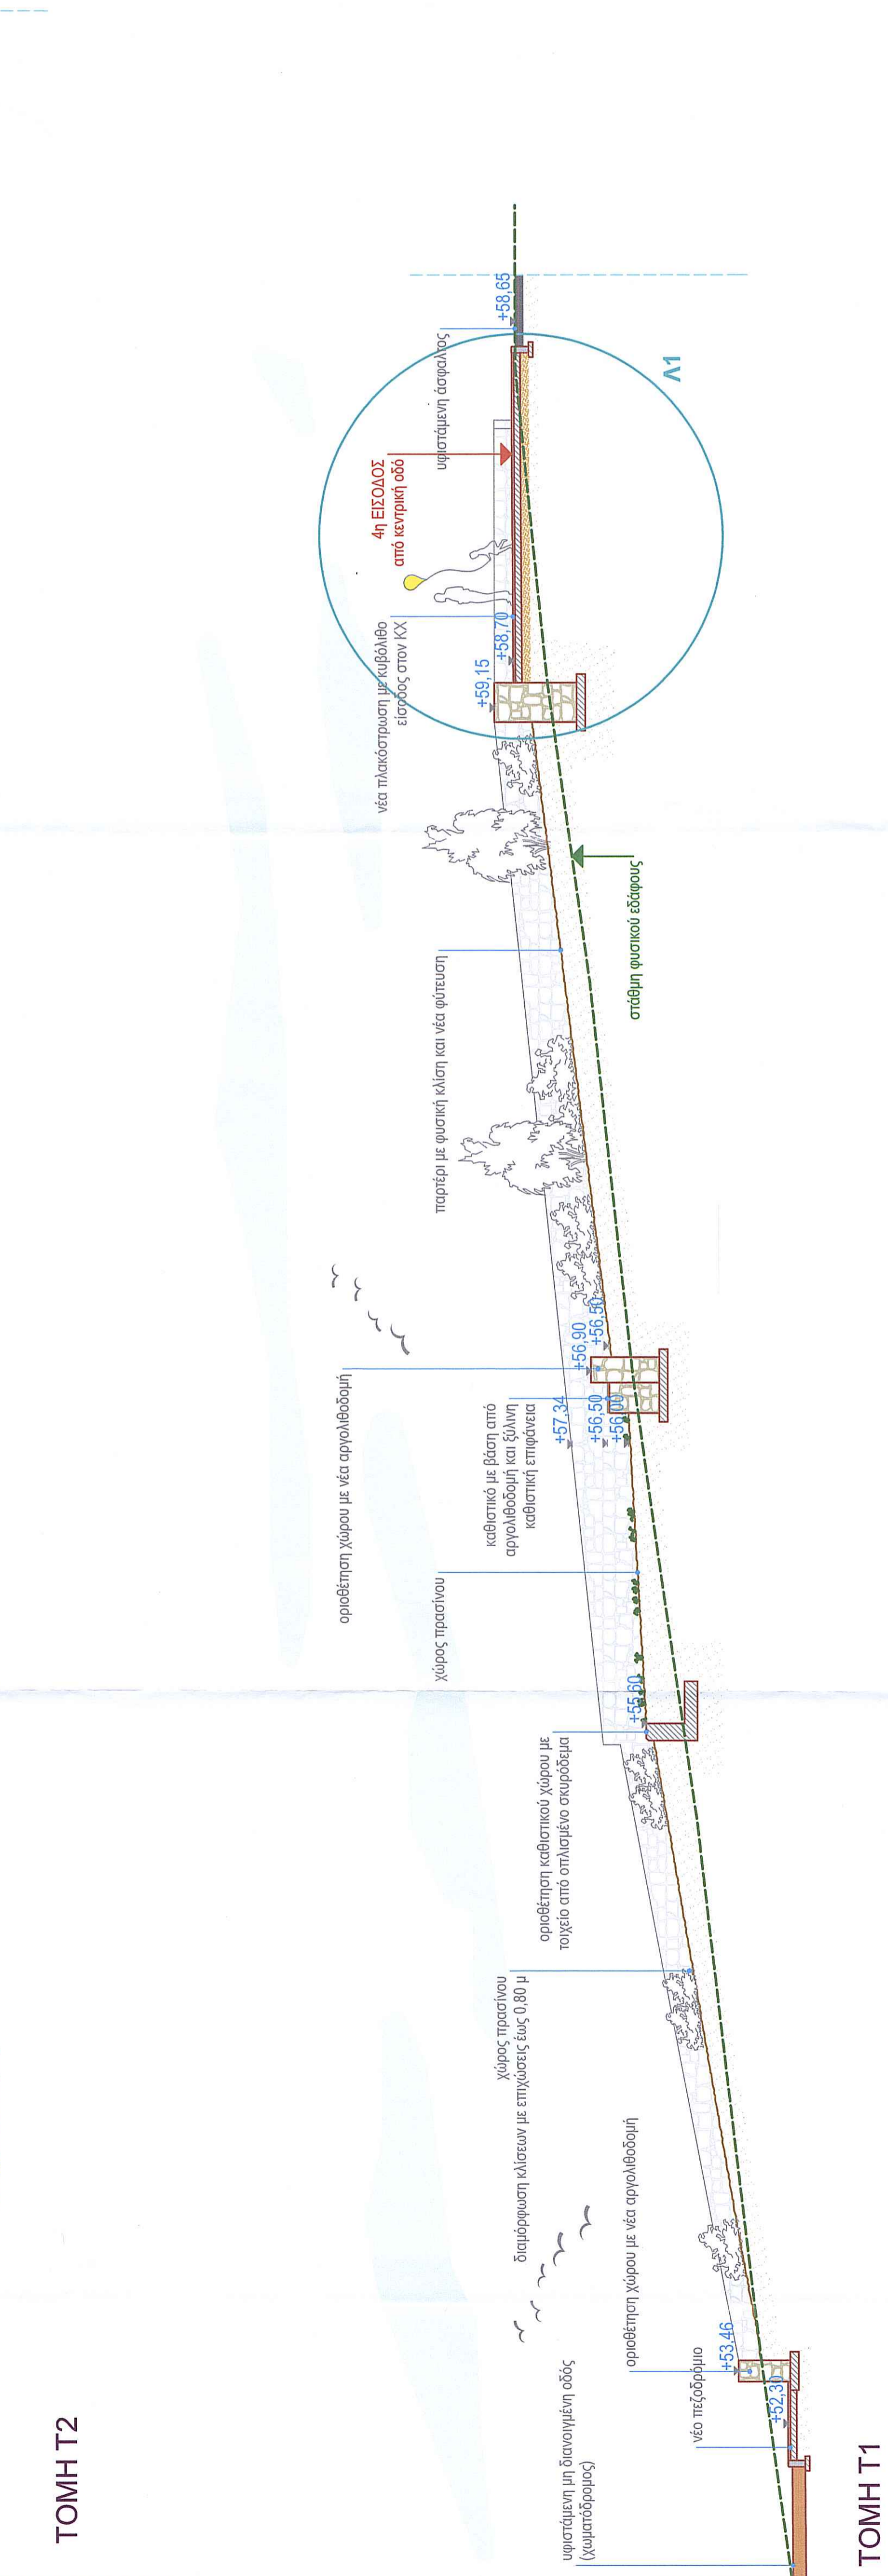

TOMH T1



ΔΗΜΟΣ ΧΑΝΙΩΝ
ΤΕΧΝΙΚΗ ΥΠΗΡΕΣΙΑ ΔΗΜΟΥ ΧΑΝΙΩΝ

" ΔΙΑΜΟΡΦΩΣΗ ΚΑΙ ΟΡΓΑΝΩΣΗ ΧΩΡΩΝ ΚΑΤΑΦΥΓΗΣ ΠΛΗΘΥΣΙΜΟΥ ΜΕΤΑΤΑΠΟ ΣΕΙΣΜΟ, ΣΤΗΝ ΠΕΡΙΟΧΗ Β.Α. ΔΗΜΟΥ ΧΑΝΙΩΝ "

έργο :

θέση: ΟΔΟΣ ΠΡΟΦΗΤΗ ΗΛΙΑ ΚΑΙ ΑΔΡΙΑΝΑΚΗ- Ο.Τ. 1104 ΔΗΜΟΣ ΧΑΝΙΩΝ

μελέτη: ΑΡΧΙΤΕΚΤΟΝΙΚΗ ΜΕΛΕΤΗ ΧΩΡΟΣ ΚΑΤΑΦΥΓΗΣ CH35

θέμα σχεδίου: ΤΟΜΕΣ

κλίμακα: 1 | 100

αριθμός σχεδίου: CH35 | 2

Χανιά Μάρτιος 2019

θεωρήσεις

Οι μελετητές

Α. Παπαδόπουλος

αρχιτέκτων μηχανικός ΤΥΔΧ

ο προϊστάμενος τμήματος μελετών

Π. Βασιλάκης

πολιτικός μηχανικός ΤΥΔΧ

ο διευθυντής έργων

Π. Παπαδόπουλος

μηχανικός αρχιτέκτων μηχανικός ΤΥΔΧ

Μ. Αποστολάκης
μηχανικός αρχιτέκτων μηχανικός ΤΥΔΧ

