



**ΔΗΜΟΣ ΧΑΝΙΩΝ**  
ΤΕΧΝΙΚΗ ΥΠΗΡΕΣΙΑ ΔΗΜΟΥ ΧΑΝΙΩΝ


" ΔΙΑΜΟΡΦΩΣΗ ΚΑΙ ΟΡΓΑΝΩΣΗ ΧΩΡΩΝ  
ΚΑΤΑΦΥΓΗΣ ΠΛΗΘΥΣΜΟΥ ΜΕΤΑΛΠΟ ΣΕΙΣΜΟ,  
ΣΤΗΝ ΠΕΡΙΟΧΗ Β.Α. ΔΗΜΟΥ ΧΑΝΙΩΝ "

έργο :


θέση:

μελέτη:

θέμα σχεδίου:

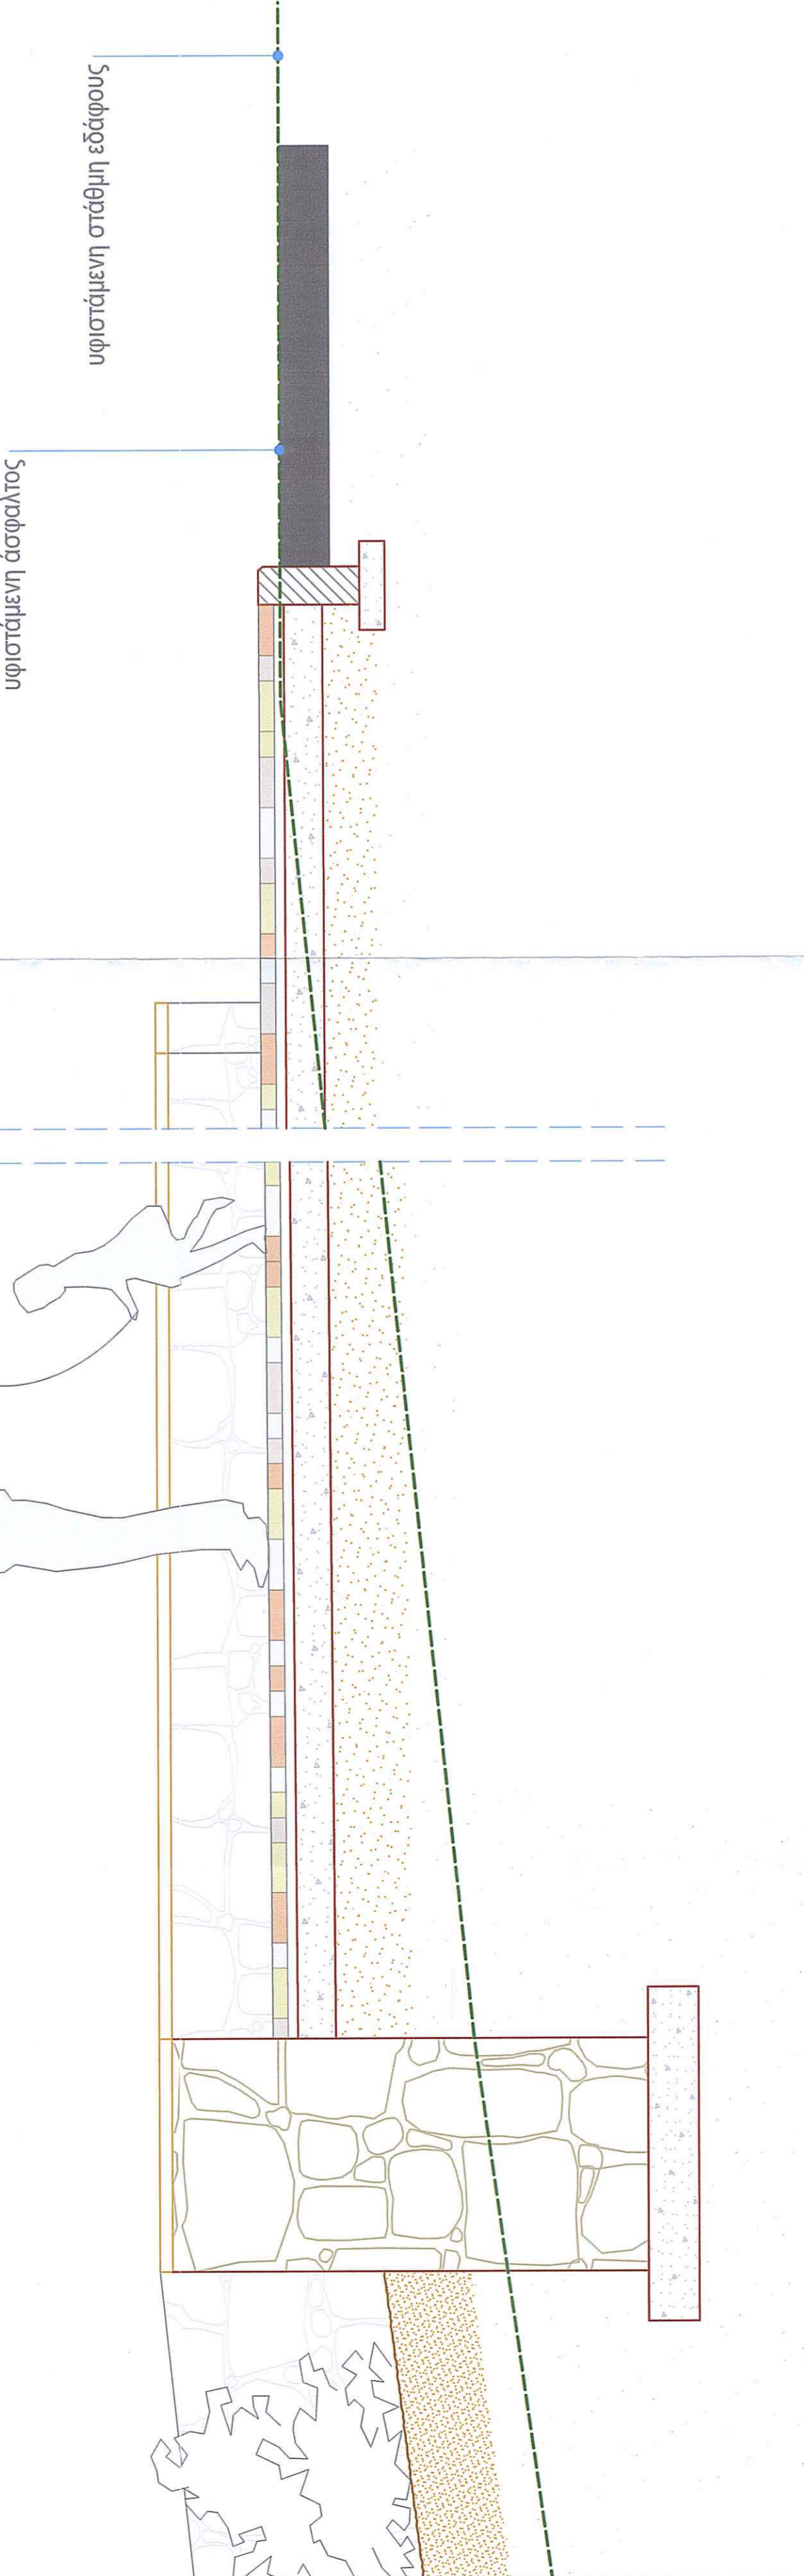

**ΛΕΠΤΟΜΕΡΕΙΑ Λ1**

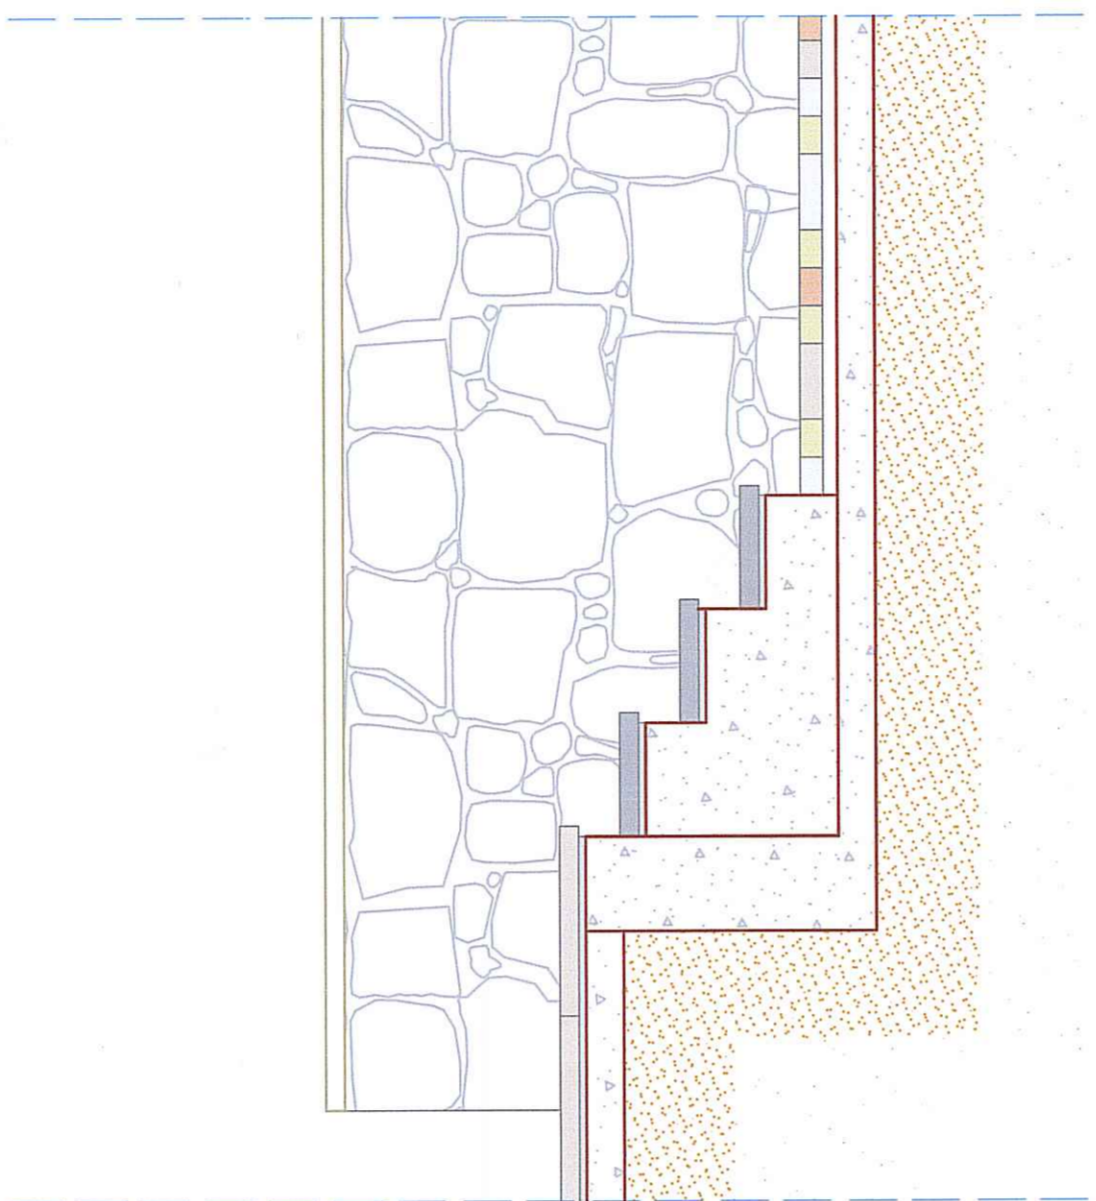

**ΛΕΠΤΟΜΕΡΕΙΑ Λ2**

κλίμακα 1|20

αριθμός σχεδίου

**CH35|3**

Χανιά Μάρτιος 2019

θεωρήσεις

Οι μελετητές

Α. Παπαδόπουλος  
αρχιτέκτων μηχανικός ΤΥΔΧ

ο προϊστάμενος  
τμήματος μελετών

Π. Βασιλάκης  
πολιτικός μηχανικός ΤΥΔΧ

Μ. Λαζαράκης  
μηχ. ορυκτών πόρων ΤΥΔΧ

