




# ΔΗΜΟΣ ΧΑΝΙΩΝ

Τεχνική Υπηρεσία Δήμου Χανίων

Ανακατασκευή ασφαλτοτάπητα

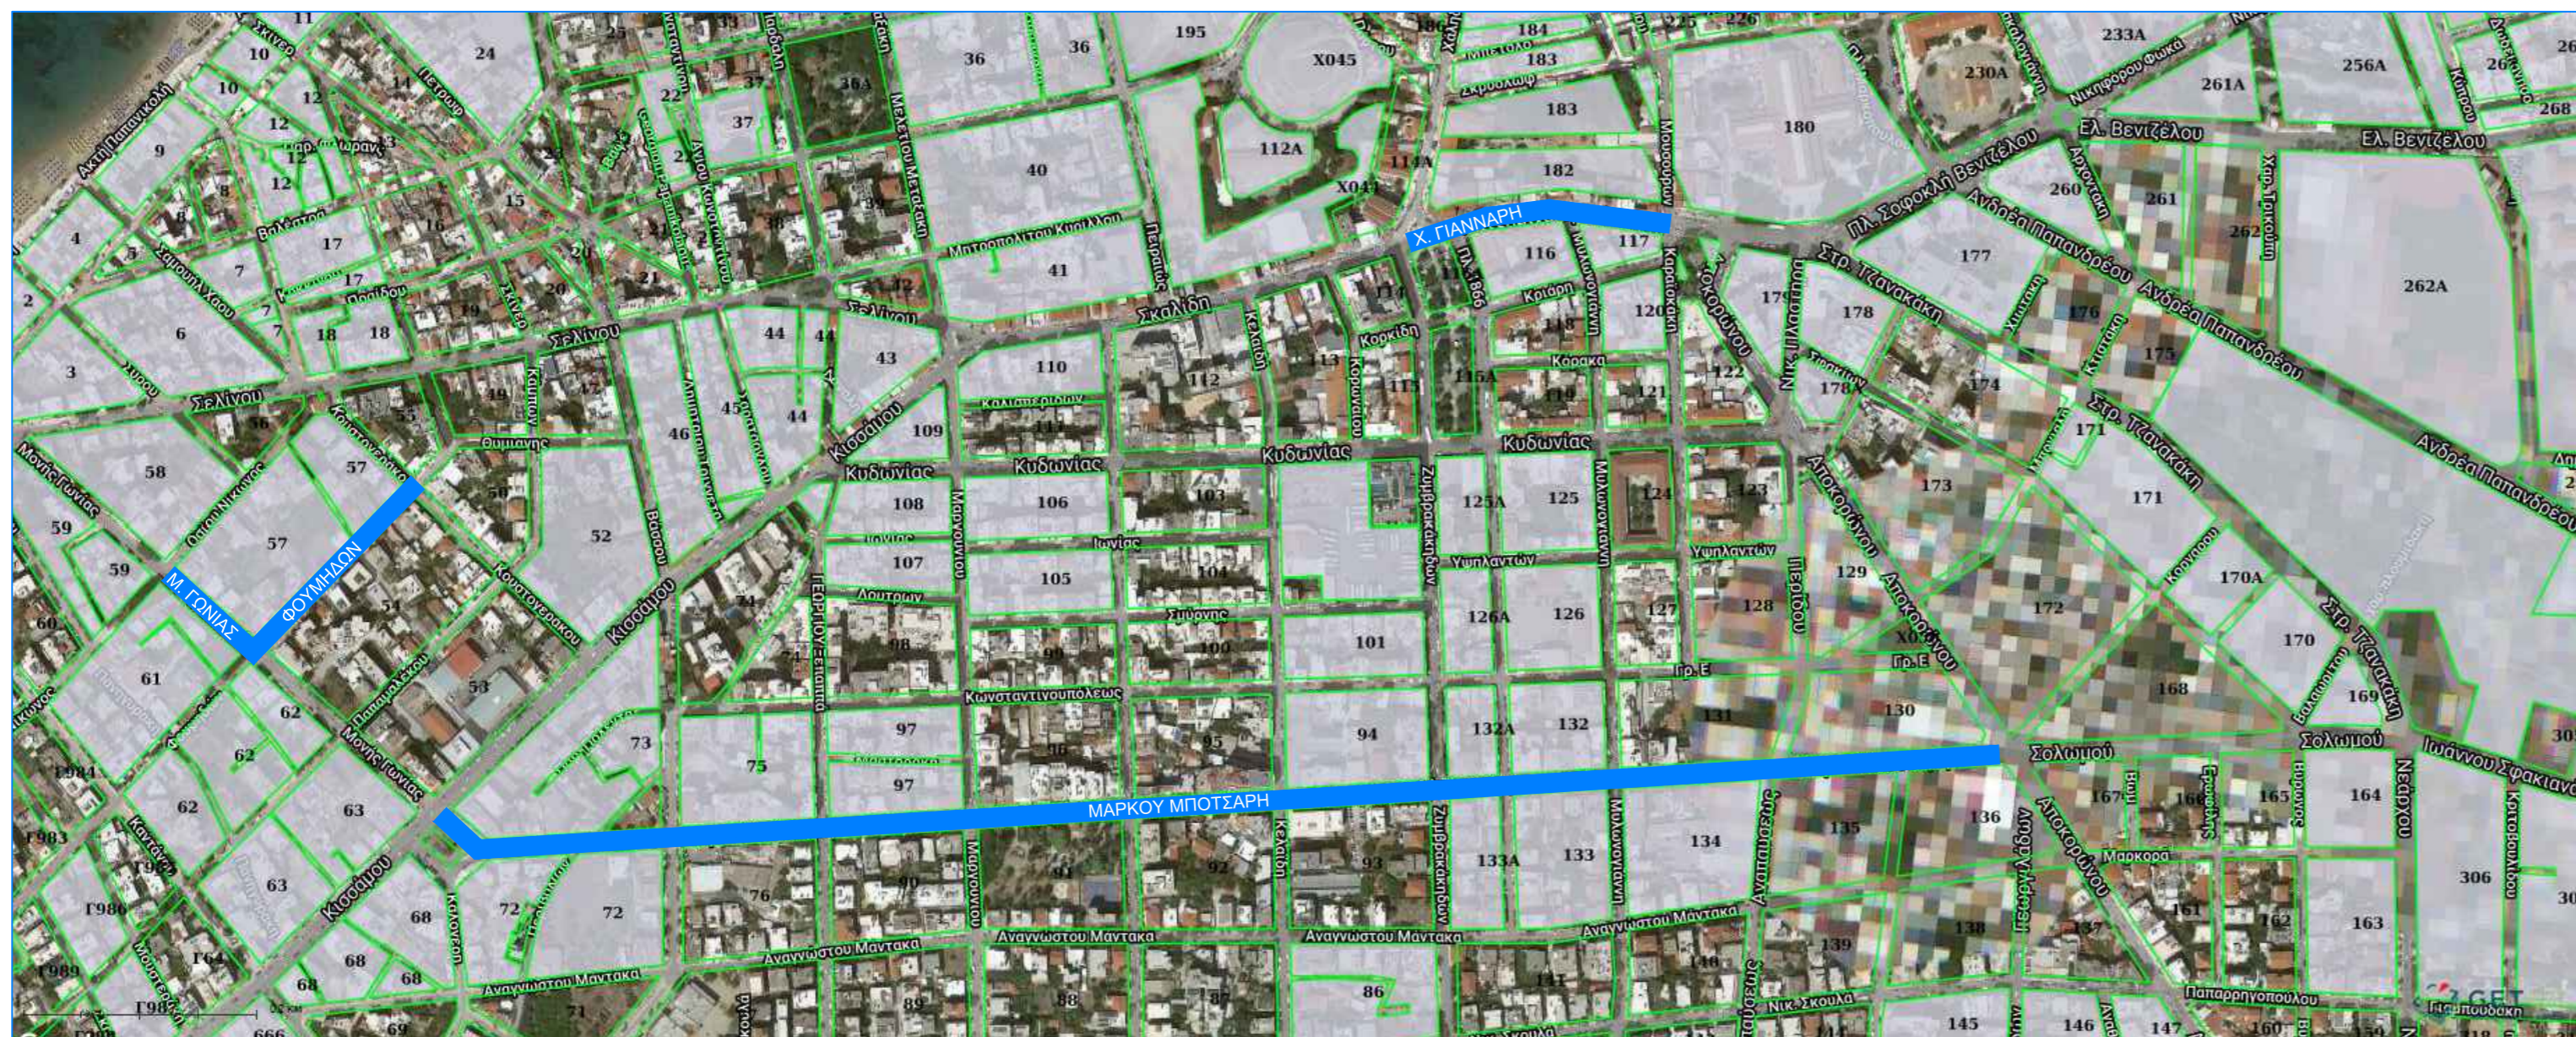

ΕΡΓΟ	ΑΠΟΚΑΤΑΣΤΑΣΗ ΖΗΜΙΩΝ ΟΔΙΚΟΥ ΔΙΚΤΥΟΥ Δ.Ε. ΧΑΝΙΩΝ ΔΗΜΟΥ ΧΑΝΙΩΝ ΜΕΤΑ ΤΙΣ ΠΛΗΜΜΥΡΙΚΕΣ ΚΑΤΑΣΤΡΟΦΕΣ ΦΕΒΡΟΥΑΡΙΟΥ 2019	
ΘΕΣΗ	ΔΗΜΟΣ ΧΑΝΙΩΝ	
ΜΕΛΕΤΗ	ΤΕΧΝΙΚΗ ΥΠΗΡΕΣΙΑ	
ΘΕΜΑ ΣΧΕΔΙΟΥ	ΘΕΣΕΙΣ ΕΡΓΟΥ	ΑΡ. ΣΧΕΔΙΟΥ <b>T2</b>
ΚΛΙΜΑΚΑ		
ΜΕΛΕΤΗΤΗΣ	ΛΥΓΙΔΑΚΗ ΜΑΡΙΑΝΝΑ	ΤΟΠΟΓΡΑΦΟΣ ΜΗΧΑΝΙΚΟΣ Τ.Ε.
ΣΧΕΔΙΑΣΤΗ	ΜΑΡΓΑΡΙΤΑΚΗΣ ΜΠΑΜΠΗΣ	Σχεδιαστής CAD
ΧΡΟΝΟΣ ΜΕΛΕΤΗΣ	2020	
Η ΣΥΝΤΑΚΤΡΙΑ	Ο ΠΡΟΪΣΤΑΜΕΝΟΣ	ΘΕΩΡΗΘΗΚΕ Ο Δ/ντής Τ.Υ.Δ.Χ.
ΛΥΓΙΔΑΚΗ ΜΑΡΙΑΝΝΑ Τοπογράφος Μηχανικός Τ.Ε.	ΠΕΡΙΚΛΗΣ ΒΑΚΑΛΗΣ Πολιτικός Μηχανικός	Σοφοκλής Τσιραντωνάκης Πολιτικός Μηχανικός