




ΔΗΜΟΣ ΧΑΝΙΩΝ

Τεχνική Υπηρεσία Δήμου Χανίων

Ανακατασκευή ασφαλτοτάπητα

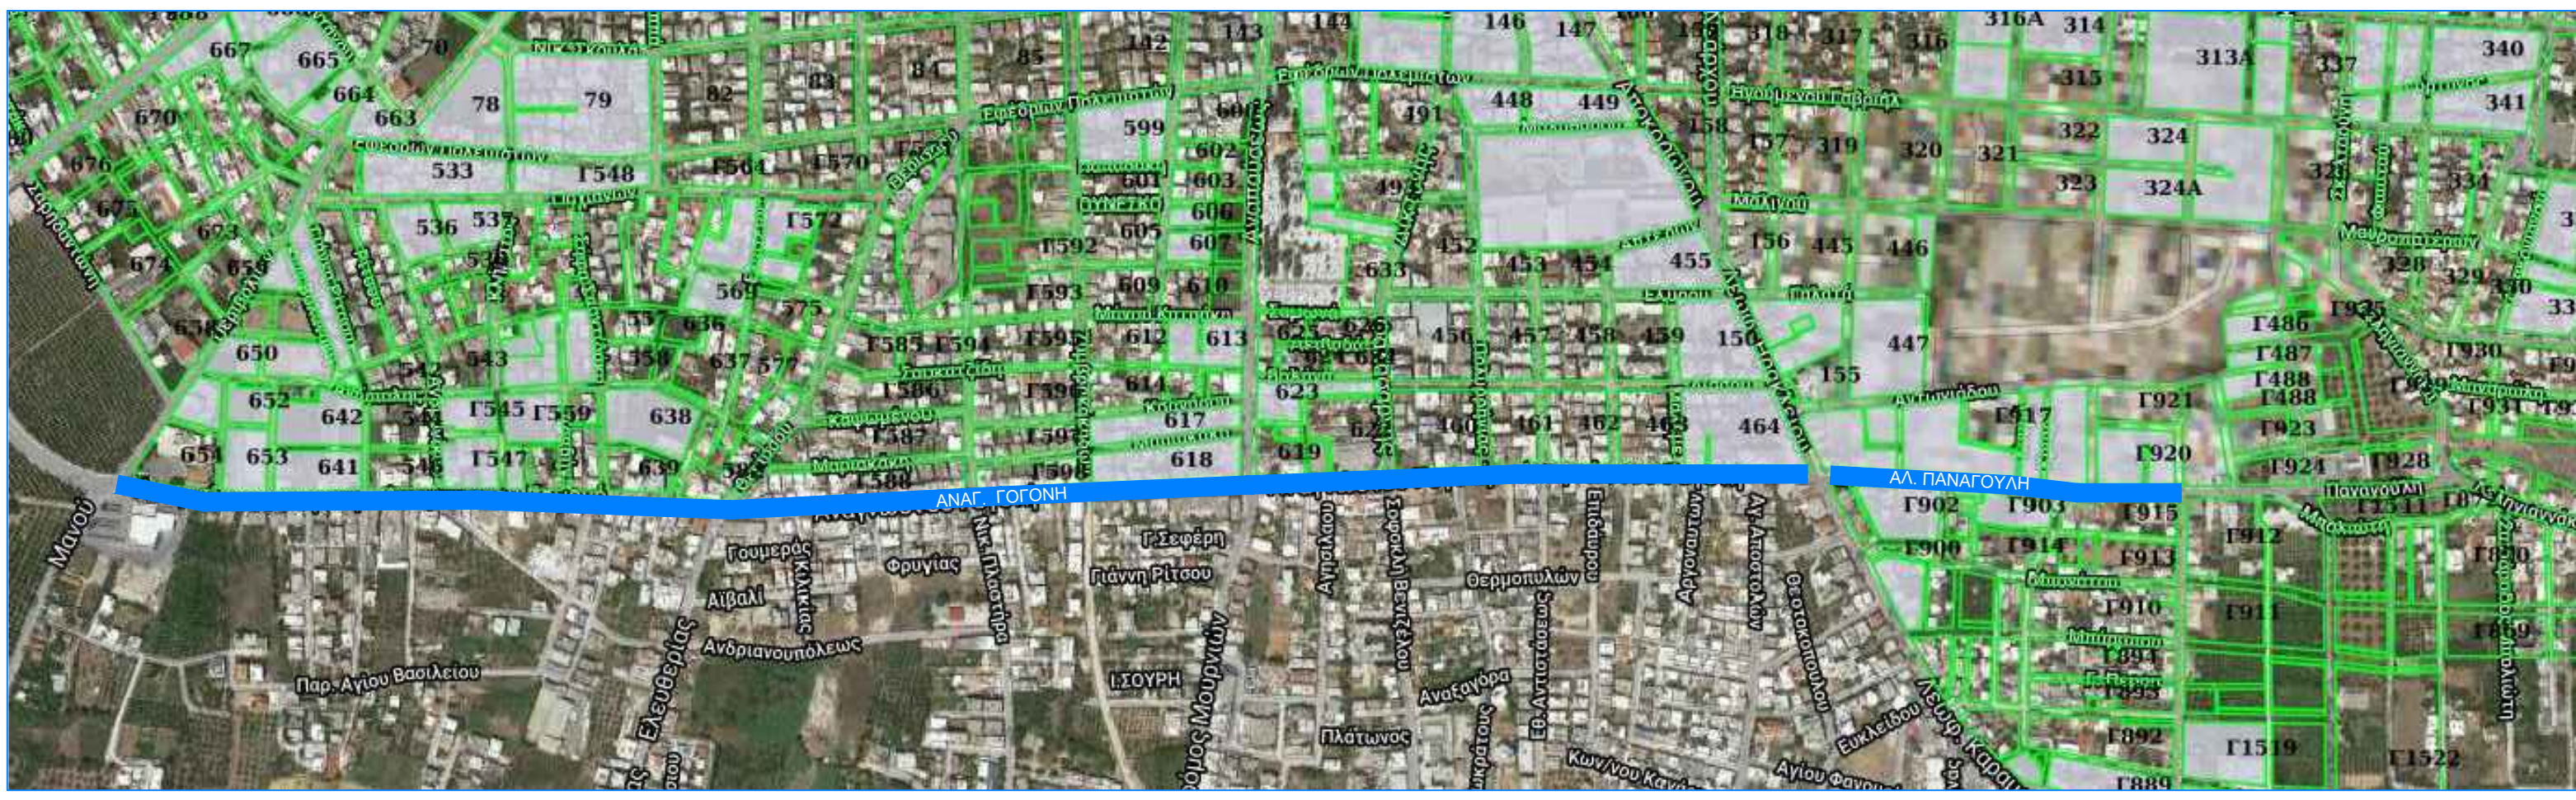

ΕΡΓΟ		ΕΠΙΣΚΕΥΕΣ ΣΥΝΤΗΡΗΣΕΙΣ ΥΠΟΔΟΜΩΝ ΟΔΩΝ Δ.Ε. ΧΑΝΙΩΝ	
ΘΕΣΗ		ΔΗΜΟΣ ΧΑΝΙΩΝ	
ΜΕΛΕΤΗ		ΤΕΧΝΙΚΗ ΥΠΗΡΕΣΙΑ	
ΘΕΜΑ ΣΧΕΔΙΟΥ		ΘΕΣΕΙΣ ΕΡΓΟΥ	ΑΡ. ΣΧΕΔΙΟΥ
ΚΛΙΜΑΚΑ			
ΜΕΛΕΤΗΤΗΣ	ΛΥΓΙΔΑΚΗ ΜΑΡΙΑΝΝΑ	ΤΟΠΟΓΡΑΦΟΣ ΜΗΧΑΝΙΚΟΣ Τ.Ε.	
ΣΧΕΔΙΑΣΤΗ	ΜΑΡΓΑΡΙΤΑΚΗΣ ΜΠΑΜΠΗΣ	Σχεδιαστής CAD	
ΧΡΟΝΟΣ ΜΕΛΕΤΗΣ	2020		
Η ΣΥΝΤΑΚΤΡΙΑ	Ο ΠΡΟΪΣΤΑΜΕΝΟΣ	ΘΕΩΡΗΘΗΚΕ Ο Δ/ντής Τ.Υ.Δ.Χ.	
ΛΥΓΙΔΑΚΗ ΜΑΡΙΑΝΝΑ Τοπογράφος Μηχανικός Τ.Ε.	ΠΕΡΙΚΛΗΣ ΒΑΚΑΛΗΣ Πολιτικός Μηχανικός	Σοφοκλής Τσιραντωνάκης Πολιτικός Μηχανικός	