


ΥΠΟΜΝΗΜΑ	
	Ποσειδών φράκτο αρδευσης περριων
	Φράκτο Ελεγχ. διακλάδωση η σύνδεση εκλυθων & Σωληνων
	Σηματα θέσεων καλυμτων & εκλυθων

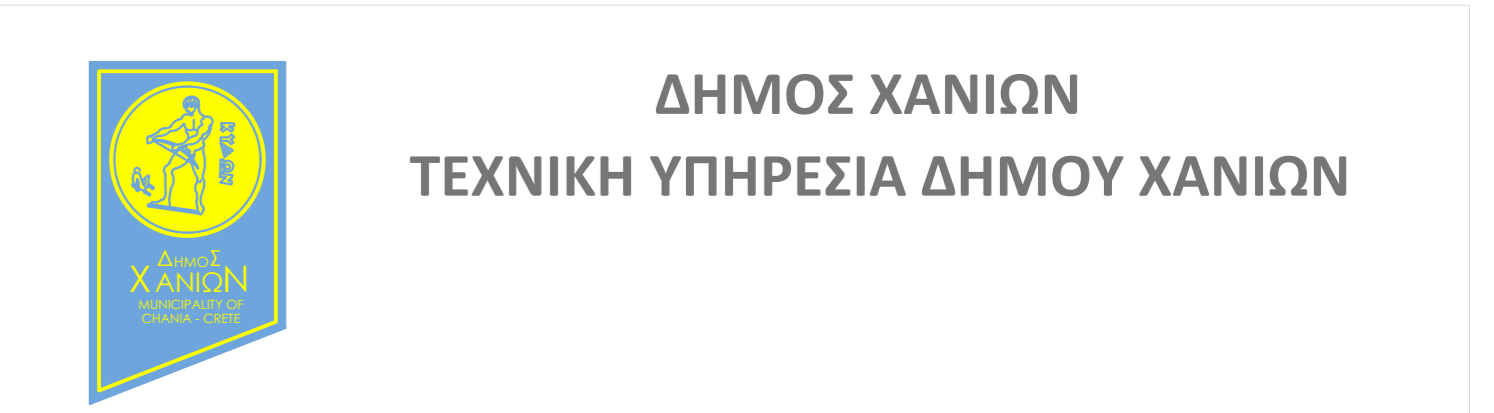

έργο : " ΑΝΑΠΛΑΣΗ ΔΗΜΟΤΙΚΟΥ ΚΗΠΟΥ ΧΑΝΙΩΝ "
 Οδός Στρ.Τζανακάκη 23
 Θέση: Ο.Τ. 175 , Τομέας ΙΙΙ , ΠΕ Χανίων
 μελέτη: ΗΛΕΚΤΡΟΜΗΧΑΝΟΛΟΓΙΚΗ ΜΕΛΕΤΗ
 θέμα σχεδίου: Οδεύσεις Δικτύων

κλίμακα 1|200 αριθμός σχεδίου **6**

Χανιά Νοέμβριος 2019 θεωρήσεις

Οι μελετητές	ο προϋπάρχων τμήματος μελετών
Α.Παπαδόπουλος αρχιτέκτων μηχαν. ΤΥΔΧ	Π.Βασιλάκης πολιτικός μηχαν. ΤΥΔΧ ο διευθυντής ΤΥΔΧ
Β.Παπαυλαρίδης μηχανολόγος μηχαν. ΤΥΔΧ	Σ.Τουρσανιάνης Πολιτικός μηχαν. ΤΥΔΧ