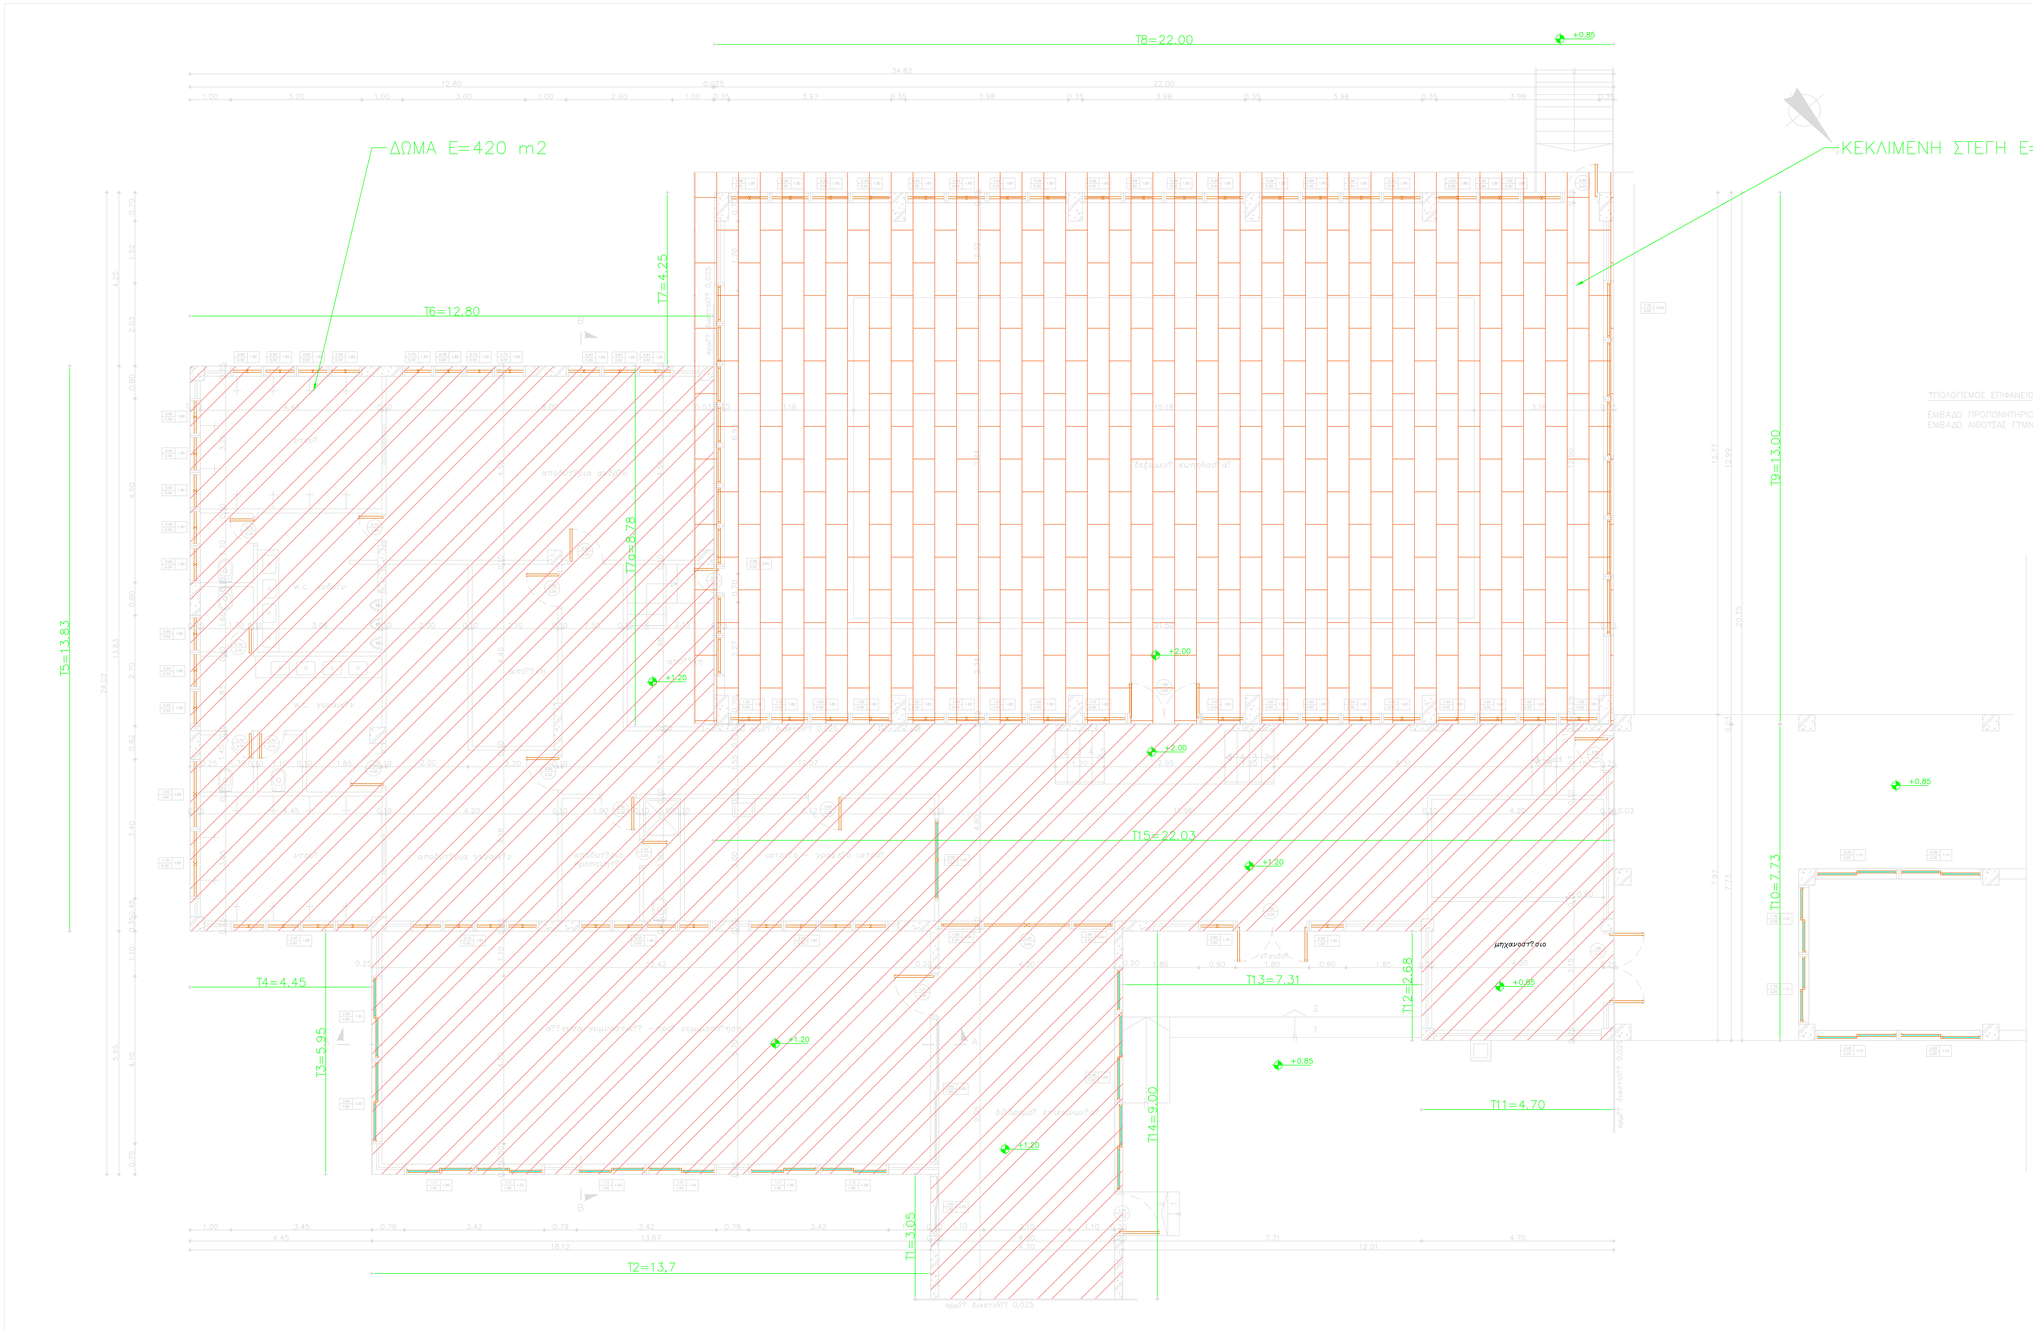


ΤΠΟΛΟΓΙΣΜΟΣ ΕΠΙΦΑΝΕΙΩΝ

ΕΜΒΑΔΟ ΠΡΟΠΟΝΗΤΗΡΙΟΥ ΚΟΠΗΛΑΣΙΑΣ =12,80χ13,82+5,05χ5,32+6,40χ4,70+7,98χ16,71+12,80χ22,00−2,68χ7,31= 629,20m2
ΕΜΒΑΔΟ ΑΙΘΟΥΣΑΣ ΓΥΜΝΑΣΤΙΚΗΣ ΠΡΟΣ ΝΟΜΙΜΟΠΟΙΗΣΗ =5,95χ13,67= 81,34m2

ΔΗΜΟΣ ΧΑΝΙΩΝ

Τεχνική Υπηρεσία Δήμου Χανίων

ΠΕΠ ΚΡΗΤΗΣ
Επιχειρησιακό Πρόγραμμα "ΚΡΗΤΗΣ 2014-2020",
άξονας προτεραιότητας 2 <<Βιώσιμη Ανάπτυξη με αναβάθμιση του περιβάλλοντος & αντιμετώπιση των επιπτώσεων της κλιματικής αλλαγής στην Κρήτη>>
Δράση 4.α.3 : Παρεμβάσεις εξοικονόμησης ενέργειας σε Δημοτικά Κτίρια
ΕΤΠΑ-Α/Α ΟΠΣ: 4195

| | | | |
|---|---|---|---|
| ΕΡΓΟ | «ΕΝΕΡΓΕΙΑΚΗ ΑΝΑΒΑΘΜΙΣΗ ΝΑΥΤΑΘΛΗΤΙΚΟΥ ΚΑΙ ΠΟΛΙΤΙΣΤΙΚΟΥ ΚΕΝΤΡΟΥ ΣΟΥΔΑΣ | | |
| ΘΕΣΗ | ΔΗΜΟΤΙΚΗ ΕΝΟΤΗΤΑ ΣΟΥΔΑΣ | | |
| ΜΕΛΕΤΗ ΕΠΙΒΛΕΨΗ | Τεχνική Υπηρεσία Δήμου Χανίων | | |
| ΘΕΜΑ ΣΧΕΔΙΟΥ | ΠΡΟΜΕΤΡΗΣΗ ΚΤΙΡΙΟΥ Β<br>ΠΡΟΠΟΝΗΤΗΡΙΟ ΚΩΠΗΛΑΣΙΑΣ | ΑΡ. ΣΧΕΔΙΟΥ | Β |
| ΚΛΙΜΑΚΑ | 1:50 | | |
| ΜΕΛΕΤΗΤΕΣ | Ευθυμίου Γεώργιος<br>Μηχανολόγος Μηχανικός | Καλογεράκης Ιωάννης<br>Πολιτικός Μηχανικός | |
| ΧΡΟΝΟΣ ΜΕΛΕΤΗΣ | ΙΟΥΝΙΟΣ 2020 | | |

| ΟΙ ΣΥΝΤΑΞΑΝΤΕΣ | ΘΕΩΡΗΘΗΚΕ<br>Ο προϊστάμενος μελετών |
|---|---|
| Καλογεράκης Ιωάννης<br>Πολιτικός Μηχανικός | ΒΑΚΑΛΗΣ ΠΕΡΙΚΛΗΣ<br>Πολιτικός Μηχανικός<br>Ο Διευθυντής Τ.Υ.Δ. Χανίων |
| Ευθυμίου Γεώργιος<br>Μηχανολόγος Μηχανικός<br>Προϊστάμενος Κατασκευών | ΤΣΙΡΑΝΤΩΝΑΚΗΣ ΣΟΦΟΚΛΗΣ<br>Πολιτικός Μηχανικός |

Ψηφιακά υπογεγραμμένο από SOFOKLIS TSIRANTONAKIS
Ημέρομηνία: 2020.07.11 10:55:48 EEST