

ΔΙΕΚΠΕΡΑΙΩΣΗ  
128-130  
21-1-87

Κανί 20/1  
Αρ.Πρωτ.: 8889

Α Π Ο Φ Α Σ Η

ΘΕΜΑ: Κατηγοριοποίηση και καθορισμός ορίων και όρων και περιορισμών δόμησης στους οικισμούς Δράπανος, Παλαιώνι, Κεφαλά του Ν. Χανίων.

Ο ΝΟΜΑΡΧΙΑΣ ΧΑΝΙΩΝ

Έχοντας υπόψη:

1. Τις διατάξεις του ν.π. 24-4-1985 Π.Δ. (Α.Π. 181 Δ/3-5-1985) περί τρόπου καθορισμού ορίων οικισμού της χώρας, κατηγορίες ορίων και καθορισμός όρων και περιορισμών δόμησης.
2. Τις προτάσεις των μελετητών Αρχ/κων του Υπ.Υ.Π. Πολεοδομίας και Πολεοδομικών Εφαρμογών της Νομαρχίας Χανίων, που αφορούν στον περσοδιορισμό των ορίων των υπόψη οικισμών.
3. Τα δελτία κατηγοριοποίησης και αρχιτεκτονικής αναγνώρισης των οικισμών που ελαβήθηκαν από τους αρμοδιότητες μελετητές κατά τις υποδείξεις των σχετικών προδιαγραφών του Υ.Υ.Π.
4. Τα πληθυσμιακά στοιχεία της τελευταίας απογραφής του Κράτους της ΕΣΥΕ.
5. Την υπ'αφ. 25/86, θέση 1ο γνωμοδότηση του Συμβουλίου ΚΟΠ του Νομού.
6. Την υπ'αριθμ. 16/86 απόφαση του Κοινοτικού Συμβουλίου.

Αποφασίζουμε

1. Κατασκευάμε τους οικισμούς ως εξής:
  - α) Δράπανο: ως μη περιουσιακό ή παραλιακό ή τουριστικό, ενδιαφέροντα, 6τάξιμο, οικοδομικό και μικρό.
  - β) Παλαιώνι: ως μη περιουσιακό ή παραλιακό ή τουριστικό, ενδιαφέροντα, 6τάξιμο, οικοδομικό και μικρό.
  - γ) Κεφαλά: ως μη περιουσιακό ή παραλιακό ή τουριστικό, ενδιαφέροντα, 6τάξιμο, οικοδομικό και μικρό.
2. Καθορίζουμε τα όρια των οικισμών Δράπανος, Παλαιώνι, Κεφαλά του Ν. Χανίων με στοιχεία ως εξής:
  - α) Δράπανο: 1-2-3-4-5-6-7-8-9-10-11-1.
  - β) Παλαιώνι: 1-2-3-4-5-6-7-8-1.
  - γ) Κεφαλά: 1-2-3-4-5-6-7-8-9-10-11-12-13-14-15-16-17-1όπως αυτά φαίνονται στο συνοδευτικό της παρούσας σχεδιάγραμμα 1:5.000

αποτελεί αναπόσπαστο μέρος της απόφασης αυτής και συντάχθηκε βάσει στοιχείων αρχικών και επί τόπου ελέγχου.

II. Καθόριζουμε τους ακόλουθους Γενικούς και Ειδικούς όρους και περιορισμούς εδάφους.

A. Γενικοί Όροι Εδάφους.

1. Εντός των ορίων των οικισμών ισχύουν οι γενικοί όροι εδάφους που προβλέπονται από το Π.Δ. αριθ. 101 Δ'/3-5-1985 περί των οικισμούς Δράπανο και Παλαιών, αρτιότητα γηπέδου 1:00 τ.μ.
2. Για τον οικισμό Κεφαλά αρτιότητα 1:00 τ.μ.
3. Κατά παρέκλιση εντός των ορίων των οικισμών θεωρούνται άρτια τα οικοπέδα με κάποιο εμβαδόν εδάφους στις 3-5-1985 πρώτου δημοσίευσης του από 24-4-1985 Δ/της.

B. Ειδικό Όροι Εδάφους.

Για τον οικισμό:

- A. Δράπανο, τους ειδικούς όρους εδάφους που αναγράφονται στην καρτέλλα που συνοδεύει την παρούσα.
- B. Παλαιών, τους ειδικούς όρους εδάφους που αναγράφονται στην καρτέλλα που συνοδεύει την παρούσα.
- Γ. Κεφαλά, τους ειδικούς όρους εδάφους που αναγράφονται στην καρτέλλα που συνοδεύει την παρούσα.

III. α) Πριν από οποιαδήποτε κατάληψη οικοπέδων εντός των ορίων του οικισμού απαιτείται να θεωρείται το σχετικό Τοπογραφικό Διάγραμμα από το Τμήμα Πολεοδομίας και Πολεοδομικών Εφαρμογών Ν. Χανίων ώστε να εξασφαλίζεται η συνέχεια των υφιστάμενων Κοινόχρηστων χώρων και η δημιουργία νέων Κοινόχρηστων χώρων σύμφωνα με τα οριζόμενα στις διατάξεις της παρ. 1 του άρθρου του από 24-4-1985 Π.Δ/της.

β) Να εξασφαλίζεται οποιοδήποτε η συνέχεια των υφιστάμενων ή εγχευομένων ορίων του οικισμού.

Κατά τα λοιπά ισχύουν τα οριζόμενα στο Δ/μα της 24-4-1985.

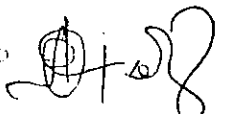
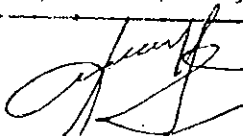
Η παρούσα απόφαση με το σχεδιάγραμμα οριοθέτησης του οικισμού που την συνοδεύει να δημοσιευτεί στην εφημερίδα της Κυβερνήσεως.

ΚΟΙΝΟΠΟΙΗΣΗ:

1. Εθνικό Τυπογραφείο (με σχεδιάγραμμα) παρακαλούμε για την δημοσίευσή.
2. Κοινότητα Κεφαλά
3. Πολ. Γραφείο Χανίων

Ε.Δ.

1. Αρχείο
2. Χρον. Αρχείο

Εισηγητής	Προϊστάμενος
	
Οι υπεύθυνοι	

Ο ΝΟΜΑΡΧΗΣ ΧΑΝΙΩΝ

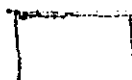

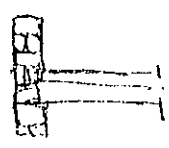

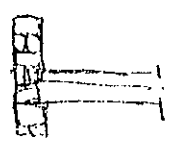
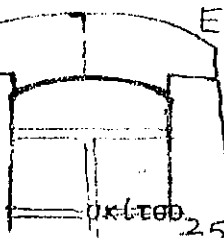
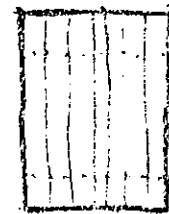
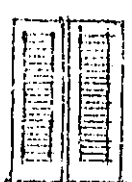
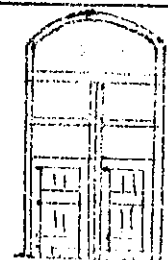
  
ΠΑΝΩΛΗΣ ΠΑΝΤΟΥΒΑΚΗΣ

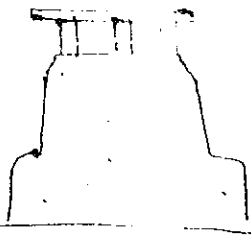
ΠΙΝΑΚΑΣ Α.2.1.

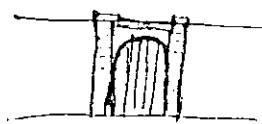
ΔΕΛΤΙΟ ΑΡΧΙΤΕΚΤΟΝΙΚΗΣ ΑΝΑΓΝΩΡΙΣΗΣ

ΟΙΚΙΣΜΟΣ : ΚΕΦΑΛΑΣ  
 ΔΗΜΟΣ/ΚΟΙΝ. : "  
 ΑΡ. ΕΣΥΕ : 94111701  
 ΝΟΜΟΣ : ΧΑΝΙΩΝ

ΣΥΣΤΗΜΑ ΔΟΜΗΣΗΣ    ΣΥΝΕΧΕΣ    Π. ΕΛΕΥΘΕΡΟ    ΠΤΕΡΥΓΩΝ

α/α	ΣΤΟΙΧΕΙΑ ΤΟΥ ΚΤΙΡΙΟΥ ΚΥΡΙΑΡΧΟΣ ΤΥΠΟΣ	ΙΣΟΓΕΙΟ		Α' ΟΡΟΦΟΣ		Β' ΟΡΟΦΟΣ		ΠΑΡΑΤΗΡΗΣΕΙΣ ΛΕΠΤΟΜΕΡΕΙΕΣ		
		ΥΛΙΚ.	ΧΡΩΜ.	ΥΛΙΚ.	ΧΡΩΜ.	ΥΛΙΚ.	ΧΡΩΜ.			
Α	ΕΠΙΚΑΛΥΨΗ	1. στέγης μονόριχτης	647	ι	647	ι			25%	  
		2. στέγης δίδριχτης	647	ι	647	ι			25%	
		3. στέγης τετράριχτης	647	ι	647	ι			25%	
		4. δώματος	5	εγα	5	εγα				
		5. θόλου								
Β	ΩΦΕΙΣ	1. κύρια όψη	142	α	142	α			 σκίτσο	
		2. λοιπές όψεις	142	α	142	α				
		3.								
Γ	ΕΞΩΣΤΕΣ	1. ανοιχτός ακάλυπτος							πλάτος μήκος	
		2. ανοιχτός καλυμμένος								
		3. κλειστός								
		4. στοά-χαγιάτι								
		5.							σκίτσο	
Δ	ΣΤΗΘΑΙΑ	1. εξωστών							 σκίτσο	
		2. εξωτερικής σκάλας			142	α				
		3. δώματος			142	α				
		4.								
Ε	ΑΝΟΙΓΜΑΤΑ	Ποσοστό ανοιγμάτων	18	%	18	%			 σκίτσο	
		1. οριζόντιο πρέκι	142	α	142	α				
		2. ημικυκλικό πρέκι	142	α	142	α				
		3. τοξωτό πρέκι	142	α	142	α				
		4.								
Ζ	ΚΟΥΦΩΜΑΤΑ	1. ταμπλαδωτά	3		3				 σκίτσο	
		2. καρφωτά	3		3					
		3. περιδωτά	3		3					
		4. με καίτσια								
		5. με θενγίτη	3							
		6.								
ΠΑΡΑΡΤΗΡΙΑ	 Ζ3  Ζ1 Ζ5									

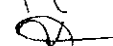
α	ΣΤΟΙΧΕΙΑ ΤΟΥ ΚΤΙΡΙΟΥ ΚΥΡΙΑΡΧΟΣ ΤΥΠΟΣ	ΙΣΟΓΕΙΟ		Α' ΟΡΟΦ.		Β' ΟΡΟΦ.		ΠΑΡΑΤΗΡΗΣΕΙΣ ΛΕΠΤΟΜΕΡΕΙΕΣ
		ΥΛΙΚ.	ΧΡΩΜ.	ΥΛΙΚ.	ΧΡΩΜ.	ΥΛΙΚ.	ΧΡΩΜ.	
ΑΡΧΙΤ. ΣΤΟΙΧΕΙΑ	1. γείσα							
	2. κορνιζώματα							
	3. παραστάδες							
	4. φουρούσια							
	5. αετώματα							
	6. καμινάδες	2+5	αψε					

ΠΕΡΙΦΡΑΣΗ	1. μανδρότοιχος ψηλός	1+2	αψε	
	2. μανδρότοιχος χαμηλός			
	3. άλλος τρόπος			

σκέτο

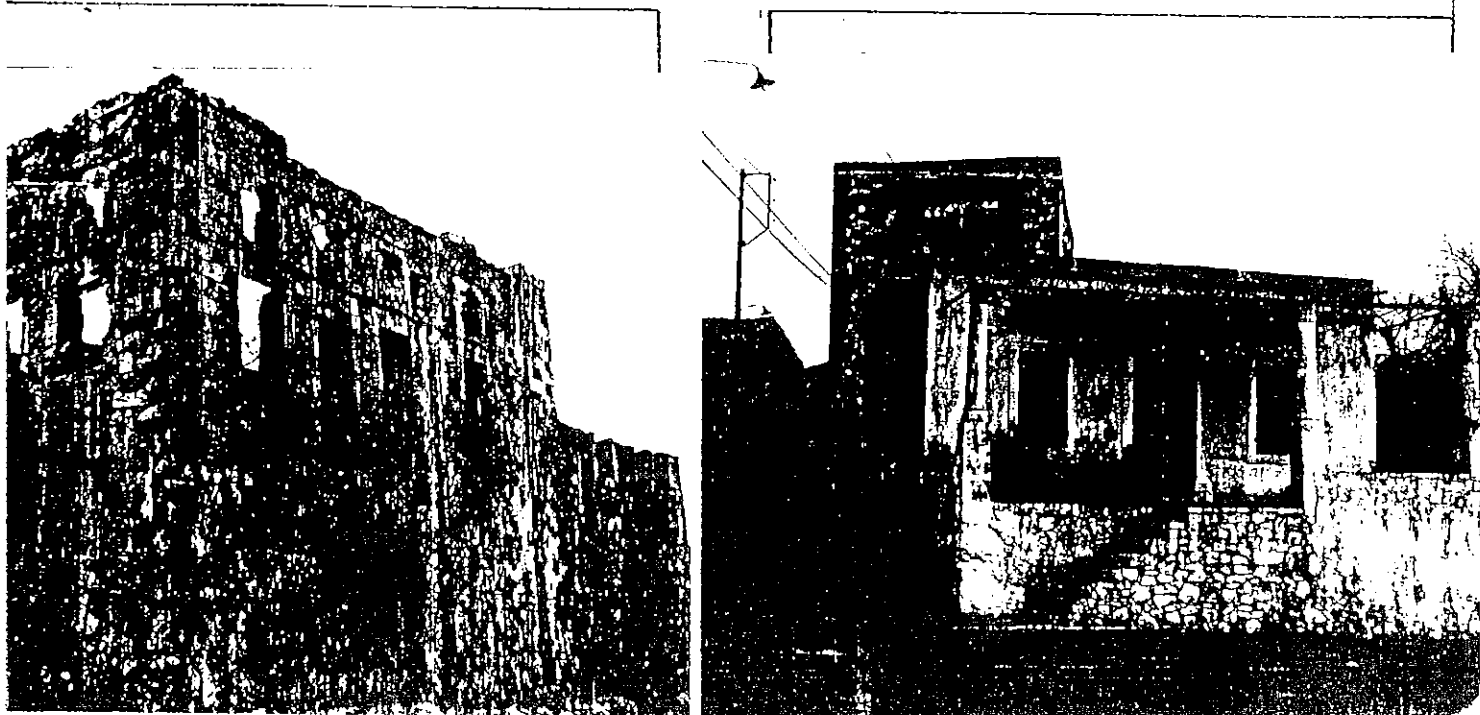
ΠΟΜΝΗΜΑ - ΚΩΔΙΚΑΣ ΣΥΜΒΟΛΙΚΩΝ ΑΡΙΘΜΩΝ

ΥΛΙΚΑ	1	ΠΕΤΡΑ	5	ΠΛΑΚΕΣ ΠΕΤΡΙΝΕΣ	9	ΣΙΔΗΡΟΣ
	2	ΣΟΒΑΣ-ΚΟΝΙΑΜΑ	6	ΚΕΡΑΜΙΔΙΑ ΒΥΖΑΝΤΙΝΑ	10	ΧΩΜΑ
	3	ΞΥΛΟ	7	ΚΕΡΑΜΙΔΙΑ ΓΑΛΛΙΚΑ	11	ΓΥΨΟΣ
	4	ΤΟΥΒΛΟ	8	ΛΑΜΑΡΙΝΑ	12	

ΧΡΩΜΑ	α	ΛΕΥΚΟ	ε	ΟΜΠΡΑ	η	Σημάδια των οκτ. φρ.
	β	ΜΑΥΡΟ	ι	ΚΟΚΚΙΝΟ	ζ	8899/20-1-81
	γ	ΓΚΡΙΖΟ	π	ΜΠΛΕ		κ. Νόβαρου Χανιά
	δ	ΡΧΡΑ	θ	ΚΙΤΡΙΝΟ		

ΦΩΤ. ΚΥΡΙΑΡΧΟΥ ΤΥΠΟΥ

ΦΩΤ. ΚΑΤΑ ΤΗΝ ΚΡΙΣΗ ΤΟΥ ΜΕΛΕΤΗΤΗ


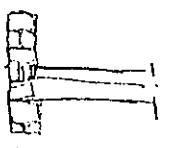
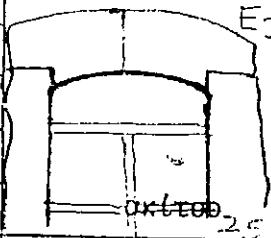
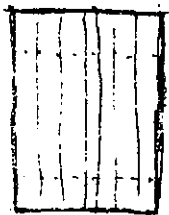
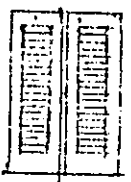
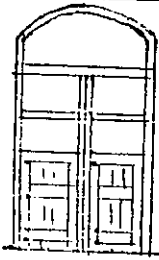


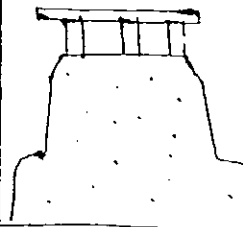
ΠΙΝΑΚΑΣ Α.2.1.


ΔΕΛΤΙΟ ΑΡΧΙΤΕΚΤΟΝΙΚΗΣ ΑΝΑΓΝΩΡΙΣΗΣ

ΟΙΚΙΣΜΟΣ : ΔΡΑΡΑΛΟΣ  
 ΔΗΜΟΣ/ΚΟΙΝ. : ΚΕΦΑΛΑ  
 ΑΡ. ΕΣΥΕ : 9411702  
 ΝΟΜΟΣ : ΧΑΝΙΩΝ

ΣΥΣΤΗΜΑ ΔΟΜΗΣΗΣ ΣΥΝΕΧΕΣ Π. ΕΛΕΥΘΕΡΟ ΠΤΕΡΥΓΩΝ

α/α	ΣΤΟΙΧΕΙΑ ΤΟΥ ΚΤΙΡΙΟΥ ΚΥΡΙΑΡΧΟΣ ΤΥΠΟΣ		ΙΣΟΓΕΙΟ		Α' ΟΡΟΦΟΣ		Β' ΟΡΟΦΟΣ		ΠΑΡΑΤΗΡΗΣΕΙΣ ΛΕΠΤΟΜΕΡΕΙΕΣ	
			ΥΛΙΚ.	ΧΡΩΜ.	ΥΛΙΚ.	ΧΡΩΜ.	ΥΛΙΚ.	ΧΡΩΜ.	ΚΑΤΩ	ΠΡΟΣΕ
Α	ΕΠΙΚΑΛΥΨΗ	1. στέγης μονόριχτης	647	ι	647	ι				
		2. στέγης δίριχτης	647	ι	647	ι			25%	
		3. στέγης τετράριχτης	647	ι	647	ι			25%	
		4. δώματος	5	εγα	5	εγα				
		5. θόλου								
Β	ΟΨΕΙΣ	1. κύρια όψη	142	α	142	α			 οκίτσο	
		2. λοιπές όψεις	142	α	142	α				
		3.								
Γ	ΕΞΟΣΤΕΣ	1. ανοιχτός_ακάλυπτος							Πλάτος μήκος	
		2. ανοιχτός καλυμμένος								
		3. κλειστός								
		4. στοά-χαγιάτι								
		5.							οκίτσο	
Δ	ΣΤΗΘΑΙΑ	1. εξωστών							 οκίτσο	
		2. εξωτερικής σκάλας			142	αγε				
		3. δώματος			142	αγε				
		4.								
Ε	ΑΝΟΙΓΜΑΤΑ	Ποσοστό ανοιγμάτων	18	%	18	%		%	 οκίτσο 25	
		1. οριζόντιο πρόκλι	142	α	142	α				
		2. ημικυκλικό πρόκλι	142	α	142	α				
		3. τοξωτό πρόκλι	142	α	142	α				
		4.								
Ζ	ΚΟΥΦΩΜΑΤΑ	1. ταμπλαδωτά	3		3				 22 οκίτσο	
		2. καρφωτά	3		3					
		3. περσιδωτά	3		3					
		4. με καΐτια								
		5. με φεγγίτη	3							
		6.								
ΠΑΡΑΠΟΜΠΗ	 23	 21 25								

α/β	ΣΤΟΙΧΕΙΑ ΤΟΥ ΚΤΙΡΙΟΥ ΚΥΡΙΑΡΧΟΣ ΤΥΠΟΣ	ΙΣΟΓΕΙΟ		Α' ΟΡΟΦ.		Β' ΟΡΟΦ.		ΠΑΡΑΤΗΡΗΣΕΙΣ ΛΕΠΤΟΜΕΡΕΙΕΣ
		ΥΛΙΚ.	ΧΡΩΜ.	ΥΛΙΚ.	ΧΡΩΜ.	ΥΛΙΚ.	ΧΡΩΜ.	
Η	ΑΡΧΙΤ. ΣΤΟΙΧΕΙΑ	1. γείσα						
		2. κορνιζώματα						
		3. παραστάδες						
		4. φουρούσια						
		5. αειώματα						
		6. καμινάδες	2+5	αψε				
								σκέτο

θ	ΠΕΡΙΦΡΑΣ	1. μανδρότοιχος ψηλός	1+2	αψε		
		2. μανδρότοιχος χαμηλός				
		3. άλλος τρόπος				
						σκέτο

ΥΠΟΜΝΗΜΑ - ΚΩΔΙΚΑΣ ΣΥΜΒΟΛΙΚΩΝ ΑΡΙΘΜΩΝ

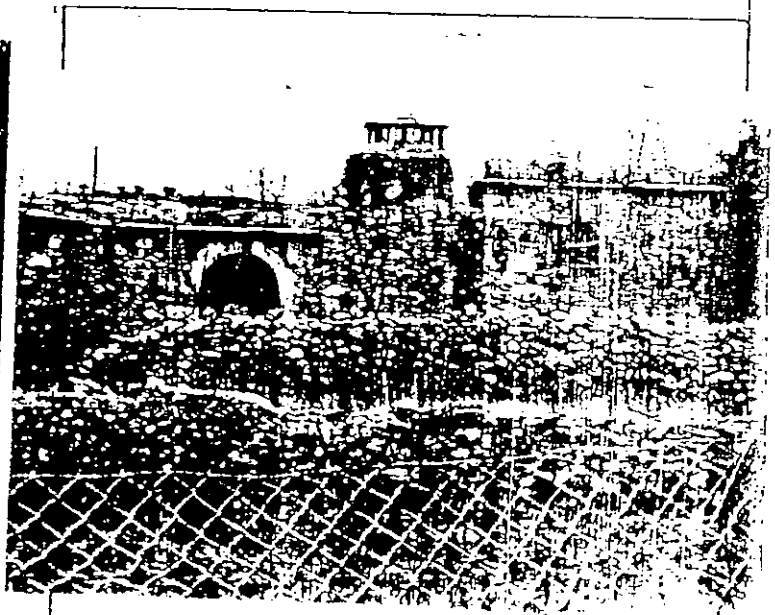
ΥΛΙΚΑ	1	ΠΕΤΡΑ	5	ΠΛΑΚΕΣ ΠΕΤΡΙΝΕΣ	9	ΣΙΔΗΡΟΣ
	2	ΣΟΒΑΣ-ΚΟΝΙΑΜΑ	6	ΚΕΡΑΜΙΔΙΑ ΒΥΖΑΝΤΙΝΑ	10	ΧΩΜΑ
	3	ΞΥΛΟ	7	ΚΕΡΑΜΙΔΙΑ ΓΑΛΛΙΚΑ	11	ΓΥΨΟΣ
	4	ΤΟΥΒΛΟ	8	ΛΑΜΑΡΙΝΑ	12	

ΧΡΩΜΑ	α	ΛΕΥΚΟ	ε	ΟΜΠΡΑ	η	Συνοδός του ν. αρ
	β	ΜΑΥΡΟ	ι	ΚΟΚΚΙΝΟ	ζ	8899/20-1-81 άρθρο
	γ	ΓΚΡΙΖΟ	π	ΜΠΛΕ		κ Νοτάριου Χαλίων
	δ	ΟΧΡΑ	θ	ΚΙΤΡΙΝΟ		

ΦΩΤ. ΚΥΡΙΑΡΧΟΥ ΤΥΠΟΥ





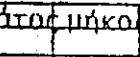
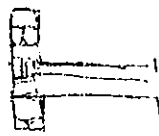
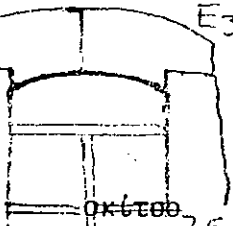
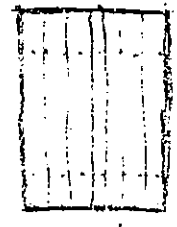
ΦΩΤ. ΚΑΤΑ ΤΗΝ ΚΡΙΣΗ ΤΟΥ ΜΕΛΕΤΗΤΗ

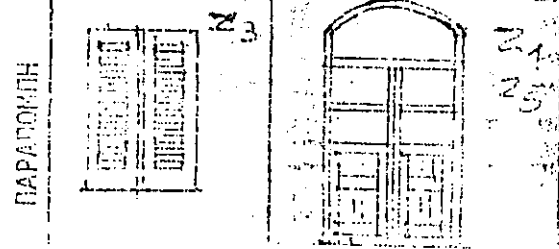


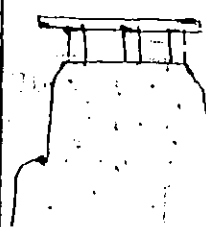
ΠΙΝΑΚΑΣ Α.2.1. Φ040  
 ΔΕΛΤΙΟ ΑΡΧΙΤΕΚΤΟΝΙΚΗΣ ΙΑΝΑΓΝΩΡΙΣΗΣ

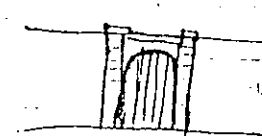
ΟΙΚΙΣΜΟΣ : ΠΑΛΑΙΟΝΙ  
 ΔΗΜΟΣ/ΚΟΙΝ. : ΚΕΦΑΛΑ  
 ΑΡ. ΕΣΥΕ : 9411703  
 ΝΟΜΟΣ : ΧΑΝΙΩΝ

ΣΥΣΤΗΜΑ ΔΟΜΗΣΗΣ : ΣΥΝΕΧΕΣ Π. ΕΛΕΥΘΕΡΟ ΠΤΕΡΥΓΩΝ

α/α	ΣΤΟΙΧΕΙΑ ΤΟΥ ΚΤΙΡΙΟΥ ΚΥΡΙΑΡΧΟΣ ΤΥΠΟΣ		ΙΣΟΓΕΙΟ		Α' ΟΡΟΦΟΣ		Β' ΟΡΟΦΟΣ		ΠΑΡΑΤΗΡΗΣΕΙΣ ΛΕΠΤΟΜΕΡΕΙΕΣ	
			ΥΛΙΚ.	ΧΡΩΜ.	ΥΛΙΚ.	ΧΡΩΜ.	ΥΛΙΚ.	ΧΡΩΜ.		
Α	ΕΠΙΚΑΛΥΨΗ	1. στέγης μονόριχτης	647	ι	647	ι			25%	<div style="display: flex; align-items: center;"> <div style="writing-mode: vertical-rl; transform: rotate(180deg); font-size: small;">ΚΑΤΑΣΤΑΣΗ</div> <div style="border: 1px solid black; padding: 2px; margin: 2px;">  </div> <div style="writing-mode: vertical-rl; transform: rotate(180deg); font-size: small;">ΠΡΟΣΕ.</div> </div>
		2. στέγης δίριχτης	647	ι	647	ι			25%	
		3. στέγης τετράριχτης	647	ι	647	ι			25%	
		4. δώματος	5	εξα	5	εξα				
		5. θόλου								
Β	ΟΨΕΙΣ	1. κύρια όψη	1/2	α	1/2	α			<div style="display: flex; align-items: center;"> <div style="border: 1px solid black; padding: 2px; margin: 2px;">  </div> <div style="margin-left: 5px; font-size: small;">σκέτσο</div> </div>	
		2. λοιπές όψεις	1/2	α	1/2	α				
		3.								
Γ	ΕΞΟΣΤΕΣ	1. ανοιχτός/καλυμμένος							<div style="display: flex; align-items: center;"> <div style="border: 1px solid black; padding: 2px; margin: 2px;">  </div> <div style="margin-left: 5px; font-size: small;">λάτος μήκος</div> </div>	
		2. ανοιχτός/καλυμμένος								
		3. κλειστός								
		4. στοά-χιγιάτι								
		5.								
Δ	ΣΤΗΘΑΙΑ	1. εξωστών							<div style="display: flex; align-items: center;"> <div style="border: 1px solid black; padding: 2px; margin: 2px;">  </div> <div style="margin-left: 5px; font-size: small;">σκέτσο</div> </div>	
		2. εξωτερικής σκάλας			1/2	α				
		3. δώματος			1/2	α				
		4.								
Ε	ΑΝΟΙΓΜΑΤΑ	Ποσοστό ανοιγμάτων	18	%	18	%			<div style="display: flex; align-items: center;"> <div style="border: 1px solid black; padding: 2px; margin: 2px;">  </div> <div style="margin-left: 5px; font-size: small;">σκέτσο E3</div> </div>	
		1. οριζόντιο πρέκι	1/2	α	1/2	α				
		2. ημικυκλικό πρέκι	1/2	α	1/2	α				
		3. τοξωτό πρέκι	1/2	α	1/2	α				
		4.								
Ζ	ΚΟΥΦΩΜΑΤΑ	1. ταμπλαδωτά	3		3				<div style="display: flex; align-items: center;"> <div style="border: 1px solid black; padding: 2px; margin: 2px;">  </div> <div style="margin-left: 5px; font-size: small;">σκέτσο Z2</div> </div>	
		2. καρφωτά	3		3					
		3. περιδωτά	3		3					
		4. με καίτλια	3		3					
		5. με φενγίτη	3		3					
		6.								



α/β	ΣΤΟΙΧΕΙΑ ΤΟΥ ΚΤΙΡΙΟΥ		ΙΣΟΓΕΙΟ		Α' ΟΡΟΦ.		Β' ΟΡΟΦ.		ΠΑΡΑΤΗΡΗΣΕΙΣ ΛΕΠΤΟΜΕΡΕΙΕΣ
	ΚΥΡΙΑΡΧΟΣ ΤΥΠΟΣ		ΥΛΙΚ.	ΧΡΩΜ.	ΥΛΙΚ.	ΧΡΩΜ.	ΥΛΙΚ.	ΧΡΩΜ.	
Η	ΑΡΧΙΤ. ΣΤΟΙΧΕΙΑ	1. γείσα							
		2. κορνιζώματα							
		3. παραστάδες							
		4. φουρούσια							
		5. αετώματα							
		6. καμινάδες	2+5	αγέ					
σκέτσο									

θ	ΠΕΡΙΦΡΑΣ	1. μανδρότοιχος ψηλός		
		2. μανδρότοιχος χαμηλός		
		3. άλλος τρόπος		
		1+2	αγέ	σκέτσο

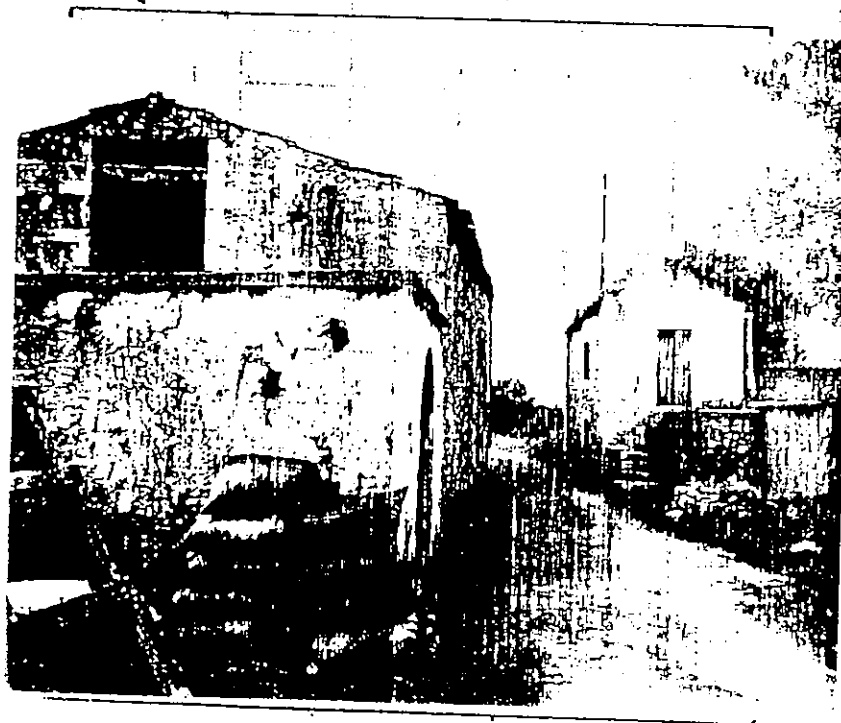
ΥΠΟΜΝΗΜΑ - ΚΩΔΙΚΑΣ ΣΥΜΒΟΛΙΚΩΝ ΑΡΙΘΜΩΝ

ΥΛΙΚΑ	1	ΠΕΤΡΑ	5	ΠΛΑΚΕΣ ΠΕΤΡΙΝΕΣ	9	ΣΙΔΗΡΟΣ
	2	ΣΟΒΑΣ-ΚΟΝΙΑΜΑ	6	ΚΕΡΑΜΙΔΙΑ ΒΥΖΑΝΤΙΝΑ	10	ΧΩΜΑ
	3	ΞΥΛΟ	7	ΚΕΡΑΜΙΔΙΑ ΓΑΛΛΙΚΑ	11	ΓΥΨΟΣ
	4	ΤΟΥΒΛΟ	8	ΛΑΜΑΡΙΝΑ	12	

ΧΡΩΜΑ	α	ΛΕΥΚΟ	ε	ΟΜΠΡΑ	η	<i>Συνοδός κ. Ν. Ν. Ν.</i> <i>8899/20-1-87 κ. Ν. Ν. Ν.</i> <i>κ. Νοταράς Χανίων</i>
	β	ΜΑΥΡΟ	ι	ΚΟΚΚΙΝΟ	ζ	
	γ	ΓΚΡΙΖΟ	π	ΜΠΛΕ		
	δ	ΟΧΡΑ	θ	ΚΙΤΡΙΝΟ		

Διευκρινιστική Ομοσπονδία  
 Αρχιτέκτων - Μεγαρέλλων

ΦΩΤ. ΚΥΡΙΑΡΧΟΥ ΤΥΠΟΥ



ΦΩΤ. ΚΑΤΑ ΤΗΝ ΚΡΙΣΗ ΤΟΥ ΜΕΛΕΤΗΤΗ

