




Λ1. ΤΥΠΙΚΗ ΤΟΜΗ ΚΑΘΙΣΤΙΚΟΥ ΠΕΖΟΔΡΟΜΟΥ - ΠΑΓΚΑΚΙ 1 / 2 κλ. 1:20

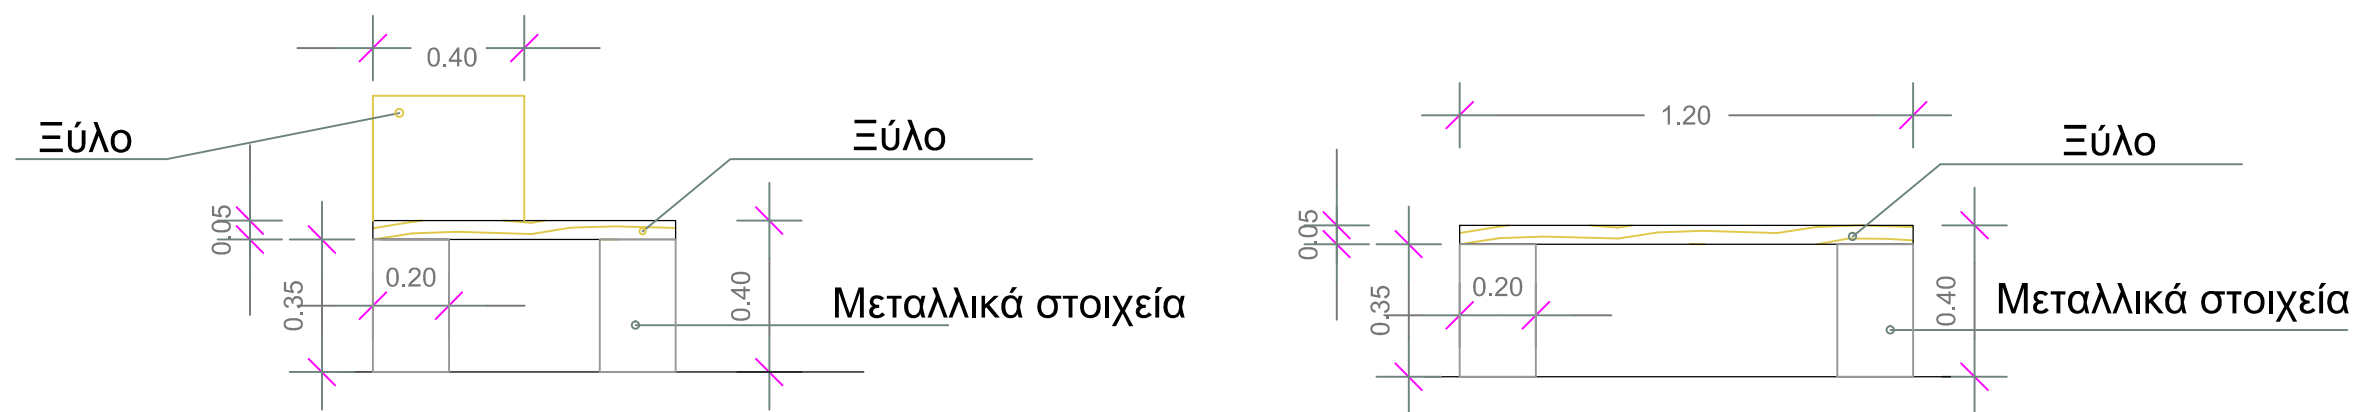


Λ5. ΤΥΠΙΚΗ ΔΙΑΤΟΜΗ ΠΕΖΟΔΡΟΜΙΟΥ κλ. 1:20

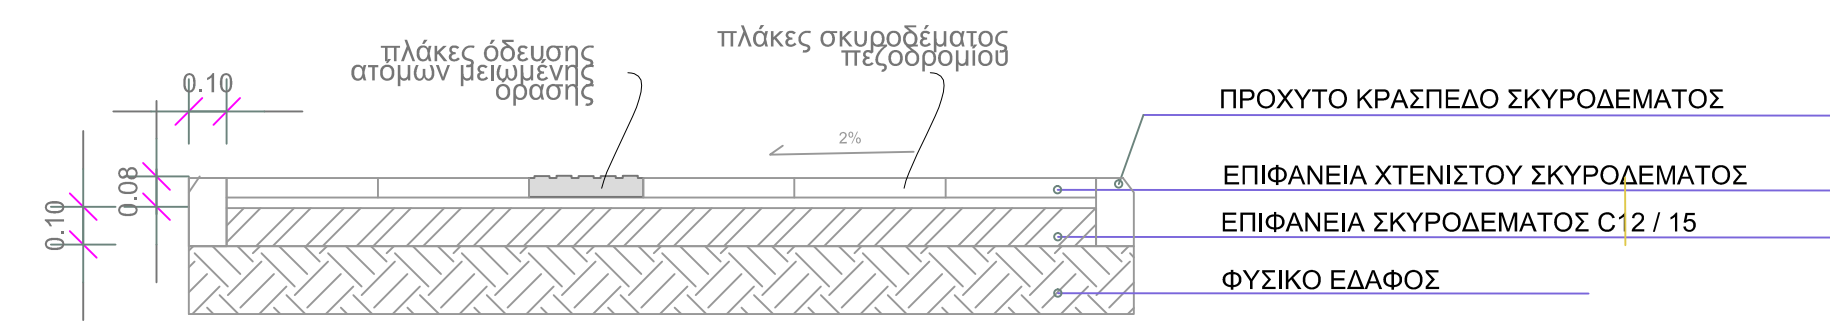


Λ2. ΤΥΠΙΚΗ ΔΙΑΤΟΜΗ ΧΥΤΗΣ ΑΝΤΙΚΡΑΔΑΣΜΙΚΗΣ ΕΠΙΦΑΝΕΙΑΣ κλ. 1:20

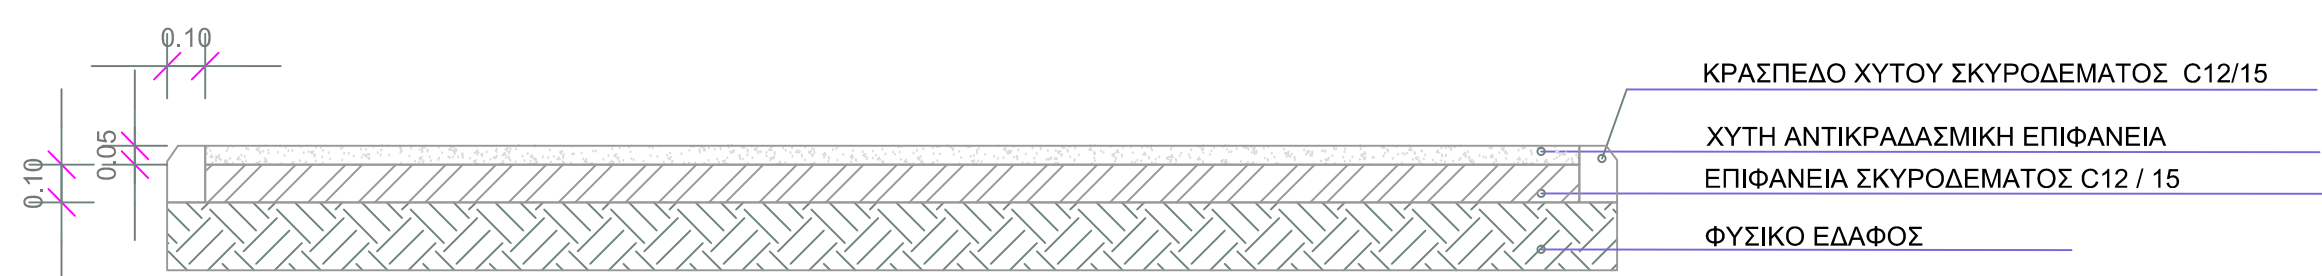

Λ6. ΤΥΠΙΚΗ ΔΙΑΤΟΜΗ ΒΟΤΣΑΛΟΥ ΓΙΑ ΤΑ ΟΡΓΑΝΑ ΑΘΛΗΣΗΣ ΕΞΩΤΕΡΙΚΟΥ ΧΩΡΟΥ κλ. 1:20

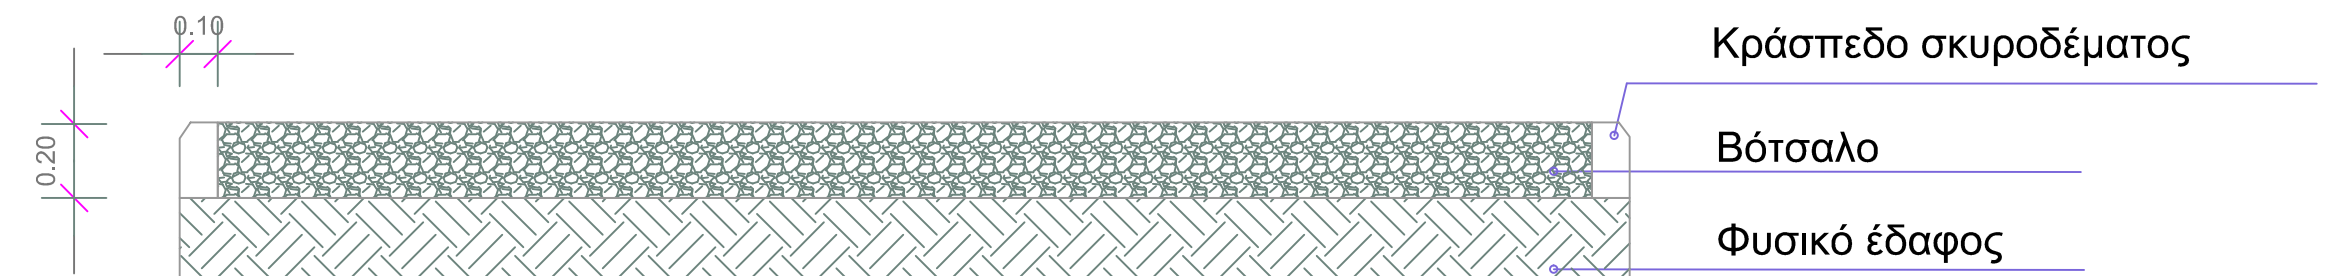

Λ3. ΤΥΠΙΚΗ ΔΙΑΤΟΜΗ ΧΥΤΗΣ ΒΟΤΣΑΛΩΤΗΣ ΕΠΙΦΑΝΕΙΑΣ κλ. 1:20

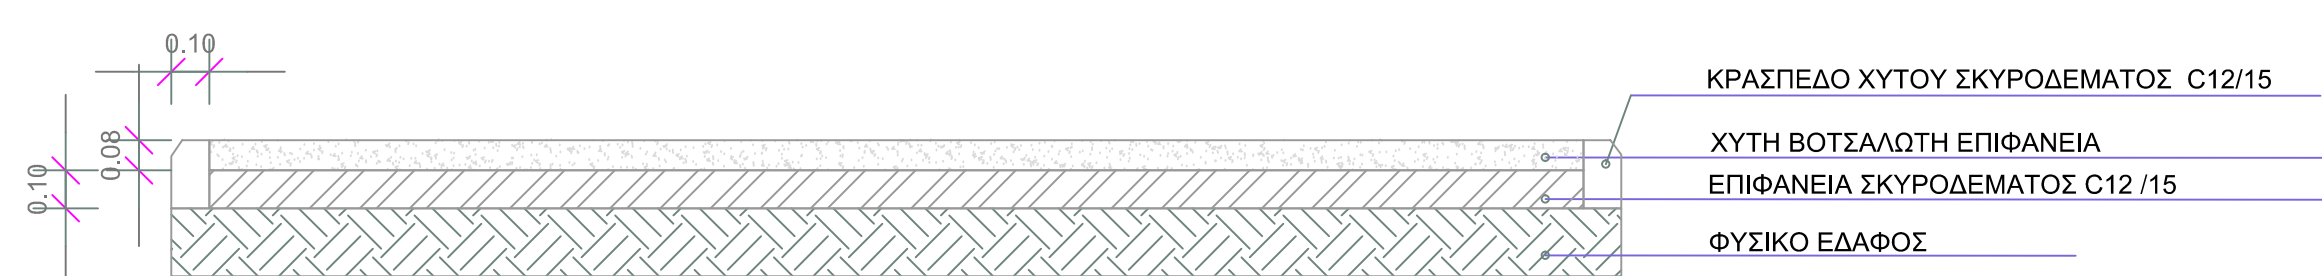


Λ7. ΤΥΠΙΚΗ ΔΙΑΤΟΜΗ ΒΟΤΣΑΛΟΥ ΓΙΑ ΤΗΝ ΠΕΡΙΟΧΗ ΤΟΥ ΟΡΓΑΝΟΥ ΑΝΑΡΡΙΧΗΣΗΣ κλ. 1:20



Λ4. ΤΥΠΙΚΗ ΔΙΑΤΟΜΗ ΧΤΕΝΙΣΤΟΥ ΣΚΥΡΟΔΕΜΑΤΟΣ ΜΕ ΠΛΑΚΟΣΤΡΩΣΗ κλ. 1:20



Λ8. ΤΥΠΙΚΗ ΔΙΑΤΟΜΗ ΕΠΙΣΤΡΩΣΗΣ ΜΕ ΧΟΝΔΡΟΠΛΑΚΕΣ ΑΚΑΝΟΝΙΣΤΟΥ ΤΥΠΟΥ (κολυμπητές) κλ. 1:20

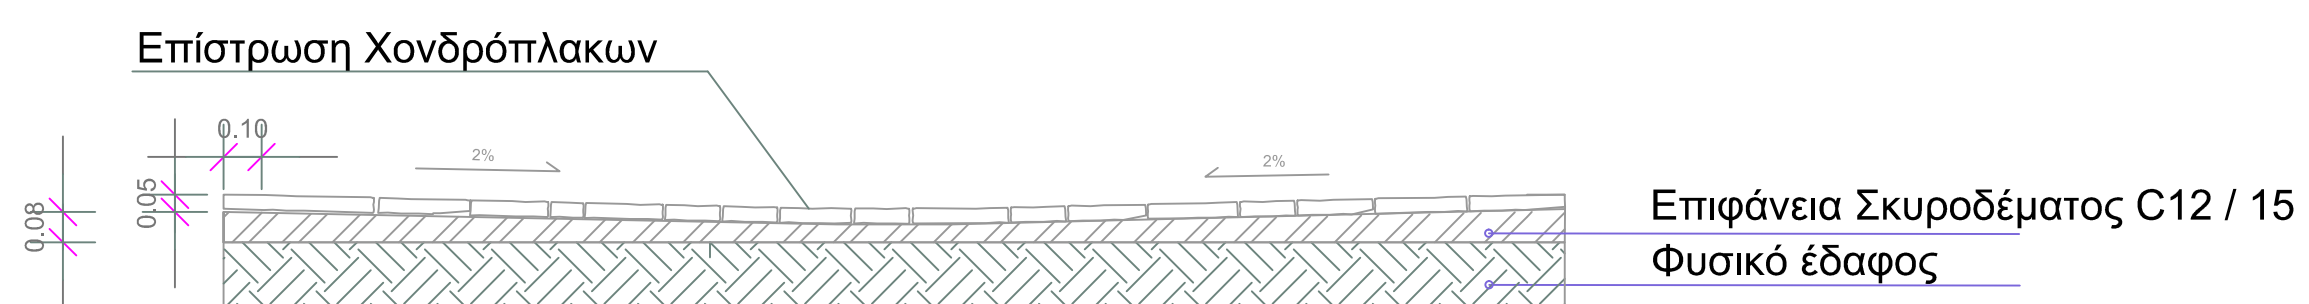

 <p style="text-align: center;"><b>ΔΗΜΟΣ ΧΑΝΙΩΝ</b> ΤΕΧΝΙΚΗ ΥΠΗΡΕΣΙΑ ΔΗΜΟΥ ΧΑΝΙΩΝ</p>		
<p><b>ΕΡΓΟ:</b></p> <p style="text-align: center;"><b>ΔΙΑΜΟΡΦΩΣΗ ΑΘΛΗΤΙΚΟΥ ΚΕΝΤΡΟΥ ΑΜΠΕΡΙΑΣ</b></p>		
<p><b>ΘΕΣΗ:</b></p> <p style="text-align: center;"><b>ΑΜΠΕΡΙΑ ΔΗΜΟΣ ΧΑΝΙΩΝ</b></p>		
<p><b>ΘΕΜΑ:</b></p> <p style="text-align: center;"><b>ΚΑΤΑΣΚΕΥΑΣΤΙΚΕΣ ΛΕΠΤΟΜΕΡΕΙΕΣ</b></p>	<p>ΑΡ.ΣΧ</p> <p style="text-align: center;"><b>A2</b></p>	<p>ΚΛΙΜΑΚΑ</p> <p style="text-align: center;"><b>1:20</b></p>
	<p><b>ΧΡΟΝΟΣ ΜΕΛΕΤΗΣ:</b> ΙΑΝΟΥΑΡΙΟΣ 2016</p>	
<b>ΣΥΝΤΑΞΗ</b>	<b>Θ Ε Ω Ρ Η Σ Η</b>	
ΜΕΛΕΤΗΤΕΣ	ΠΡΟΪΣΤΑΜΕΝΟΣ ΜΕΛΕΤΩΝ	Δ/ΝΤΗΣ Τ.Υ ΔΗΜΟΥ ΧΑΝΙΩΝ
ΜΑΡΙΑ ΑΝΔΡΟΥΛΑΚΗ Αρχιτέκτων Μηχ. Τ.Υ.Δ.Χ.	ΠΕΡΙΚΛΗΣ ΒΑΚΑΛΗΣ Πολτικός Μηχανικός	ΣΟΦΟΚΛΗΣ ΤΣΙΡΑΝΤΩΝΑΚΗΣ Πολτικός Μηχανικός
ΚΥΡΙΑΚΗ ΧΑΤΖΗΝΕΑΓΓΕΛΟΥ Πολ. Μηχ. Τ.Υ.Δ.Χ.		