

ΕΛΛΗΝΙΚΗ ΔΗΜΟΚΡΑΤΙΑ

ΔΗΜΟΣ ΧΑΝΙΩΝ

ΔΙΕΥΘΥΝΣΗ ΤΕΧΝΙΚΩΝ ΥΠΗΡΕΣΙΩΝ

ΤΜΗΜΑ ΜΕΛΕΤΩΝ

Αριθμός Μελέτης : **39 /2016**

ΕΡΓΟ : ΒΕΛΤΙΩΣΕΙΣ ΑΝΑΠΛΑΣΕΙΣ ΚΟΙΝΟΧΡ. ΧΩΡΩΝ -ΟΔΩΝ
ΕΚΤΟΣ ΣΧ. ΠΟΛΕΩΣ Δ.Ε. ΚΕΡΑΜΕΙΩΝ & ΣΟΥΔΑΣ

ΦΟΡΕΑΣ : ΔΗΜΟΣ ΧΑΝΙΩΝ

ΠΡΟΫΠΟΛΟΓΙΣΜΟΣ : **250.000,00€** (ΜΕ ΑΝΑΘΕΩΡΗΣΗ & Φ.Π.Α.)

ΧΡΗΜΑΤΟΔΟΤΗΣΗ : ΣΑΤΑ 2016

ΧΡΗΣΗ : 2016-2017

Τ Ε Χ Ν Ι Κ Η Π Ε Ρ Ι Γ Ρ Α Φ Η

ΧΑΝΙΑ, ΝΟΕΜΒΡΙΟΣ 2016

Οι Μελετητές

Αθηνά Μυλωνογιάννη

Πολιτικός Μηχανικός

Θεανώ Κοκκαλάκη

Πολιτικός Μηχανικός

Παρασκευάς Γκιουζελάκης

Πολιτικός Μηχανικός τ.ε.

ΤΕΧΝΙΚΗ ΕΚΘΕΣΗ

Η παρούσα μελέτη αφορά στο έργο: «**Βελτιώσεις, Αναπλάσεις Κοινοχρήστων Χώρων- Οδών Εκτός Σχεδίου Πόλεως Δ. Ε. Κεραμειών & Σούδας**» που χρηματοδοτείται από ΣΑΤΑ (ΚΑ : 30-7332.049)

Συγκεκριμένα, ανά Τοπική Κοινότητα προβλέπονται οι παρακάτω επεμβάσεις:

Α. Τοπική Κοινότητα Μαλάξας

1. Επισκευή υφιστάμενου λιθόστρωτου εντός οικισμού , κατασκευή προστατευτικού ξύλινου κιγκλιδώματος κατά μήκος του , κατασκευή επίστρωσης από οπλισμένο σκυρόδεμα σε τμήμα κοινοχρήστου χώρου που συνδέει το λιθόστρωτο με την ασφαλτοστρωμένη οδό και κατασκευή μικρού τοιχείου από αργολιθοδομή μήκους περίπου 5,0μ στο όριο αυτής (Σ. 1) (Φ.1)
2. Κατασκευή και τοποθέτηση προστατευτικού μεταλλικού κιγκλιδώματος μήκους 25,0μ εντός οικισμού , πάνω σε υπάρχον χαμηλό στηθαίο από οπλισμένο σκυρόδεμα (Σ. 2) (Φ.2)(Σχ.1)
3. Συντήρηση περιβάλλοντος χώρου στην πηγή Αγίου Ανδρέα με αντικατάσταση ξύλινων εξώφυλλων παραθύρου , προσθήκη μεταλλικού προστατευτικού κιγκλιδώματος κατά μήκος της σκάλας και προσθήκη δύο καπακιών φρεατίων. (Σ. 3) (Φ.3)
4. Αντικατάσταση παγκακιού και μεταλλικής αυλόθυρας στην παιδική χαρά που έχουν φθαρεί ή καταστραφεί. (Σ. 4) (Φ.4)(Σχ.2)
5. Ασφαλτόστρωση υφιστάμενης οδού εντός οικισμού μήκους 80,00μ.(Σ. 5) (Φ.5)
6. Συντήρηση υπάρχουσας αγροτικής οδού στην περιοχή Δαφνολιά – Χωραφάκια (υπόβαση σε φθορές-λακκούβες) (Σ. 6)
7. Τοποθέτηση προστατευτικού μεταλλικού κιγκλιδώματος πάνω από άνοιγμα οχετού μήκους 4,00μ εντός οικισμού (Σ. 7) (Φ.6,Φ.7)(Σχ.3)

Β. Τοπική Κοινότητα Δρακώνας

1. Αποκατάσταση βατότητας (λόγω φθορών, λακκουβών κλπ) τμημάτων υφιστάμενων αγροτικών οδών εκτός οικισμού με επίστρωση σκυροδέματος στις θέσεις : Αλιτραπίδια (Σ. 8), Σωματάς(Σ.9), Πρώην Δημοτικό Σχολείο (Σ. 10) (Φ.8), Προκοκεφάλι (Σ. 11) , Ντέμπλα (Σ. 12), Μαρμαράς (Σ. 13)
2. Αποκατάσταση φθοράς ασφαλτοτάπητα στην περιοχή Ταβέρνας Τζανέρη (Φ.9)

Γ. Τοπική Κοινότητα Κοντόπουλων

1. Επισκευή τμήματος κοινοτικής οδού εντός οικισμού προς Μπουλιτσιανά -Αγία Παρασκευή για αποφυγή περαιτέρω καθίζησης (Σ. 14) (Φ.10)
2. Ασφαλτόστρωση τμήματος οδού προς οικία Μαρμαριτσάκη εντός οικισμού Κατωχωρίου (Σ. 15) (Φ.11)
3. Ολοκλήρωση διαμόρφωσης περιβάλλοντα χώρου Ι.Ν.Αγίου Νέστορα με την κατασκευή τοιχείου περίφραξης από αργολιθοδομή ίδιας μορφής με την ήδη

κατασκευασθείσα και κατασκευή καθιστικών σύμφωνα με την εγκεκριμένη μελέτη του ΥΠ.ΠΟ.Α. και τοποθέτηση ενημερωτικών πινακίδων.(Σ. 16) (Φ.12), (Φ13)

Δ. Τοπική Κοινότητα Κάμπων

1. Αποκατάσταση φθορών ασφαλτικού σε διάφορα σημεία περιοχής Γερο Πρίνου εντός οικισμού (Σ. 17) (Φ.14)
2. Τσιμεντοστρώσεις εντός οικισμού προς οικία Κοκολογιάννη ,οικία Γελασάκη και οικία Μπρεδολόγου (Σ.18Α) ,(Σ.18Β), (Σ.18Γ),(Φ.15) και θέση Τσακίστρα (Φ.16)
3. Σποραδική αποκατάσταση φθορών οδοστρωσίας στην αγροτική οδό Μαδαρό - καταφύγιο Βόλικά εκτός οικισμού(Σ.19)

Ε. Τοπική Κοινότητα Πλατυβόλας

1. Κατασκευή ρείθρου για την απορροή ομβρίων υδάτων σε διάφορα σημεία του οδικού δικτύου (Σ.20) ,(Σ.21), (Σ.22), (Σ.23), (Φ.17) (Φ.18)
2. Αποκατάσταση οδού που έχει υποχωρήσει στη θέση (Σ. 24) (Φ.19)

ΣΤ. Τοπική Κοινότητα Παπαδιανών

1. Τμηματικές τσιμεντοστρώσεις για συντήρηση φθορών στις θέσεις : Άκολη Τρύπα (Σ. 25), Οικία Μάρκου (Σ. 26), Δύο Σελάκια (Σ. 27) , Παναγιά (Σ. 28) , Λαγγά εντός οικισμού (Σ. 29)

Η. Τοπική Κοινότητα Σούδας

1. Εγκιβωτισμός αγωγού ομβρίων ΔΕΥΑΧ μήκους περίπου 190μ στο νότιο όριο της οδού Σαλαμίνας με την κατασκευή φρεατίων υδροσυλλογής (Φ. 20)
2. Επισκευή φθορών σε αγροτική οδό στη θέση Βοϊληδες της Άνω Σούδας μήκους περίπου 1.000μ με κατασκευή ασφαλοτάτητα.
3. Επισκευή φθορών στην αγροτική οδό Ανθέων μήκους περίπου 150μ.

ΧΑΝΙΑ ΝΟΕΜΒΡΙΟΣ 2016

ΟΙ ΣΥΝΤΑΞΑΝΤΕΣ

Αθηνά Μυλωνογιάννη
Πολιτικός Μηχ/κός

Θεανώ Κοκκαλάκη
Πολιτικός Μηχ/κός

Παρασκευάς Γκιουζελάκης
Πολιτικός Μηχ/κός Τ.Ε.

Ο ΠΡΟΪΣΤΑΜΕΝΟΣ



Περικλής Βακάλης
Πολιτικός Μηχ/κός

ΘΕΩΡΗΘΗΚΕ
Ο ΔΙΕΥΘΥΝΤΗΣ



Σοφοκλής Τσιραντωνάκης
Πολιτικός Μηχ/κός

ΠΑΡΑΡΤΗΜΑ 1
ΦΩΤΟΓΡΑΦΙΕΣ -ΣΧΗΜΑΤΑ



Μαλάξα_Φ1



Μαλάξα_Φ2



Μαλάξα_Φ3



Μαλάξα_Φ4



Δρακόνια_φ8



Μαλάξα_φ5




Μαλάξα_φ6



ΜΑΛΑΞΑ-φ7



Δρακόνια_φ9

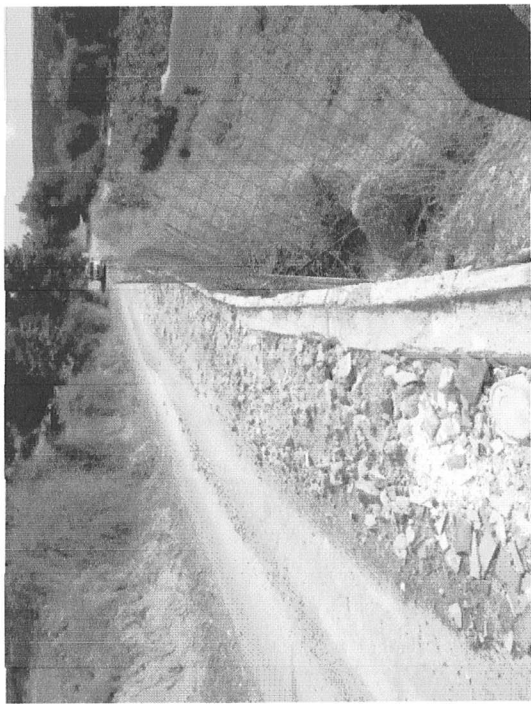

Κοντόπουλα_φ10



Κοντόπουλα_φ11



Κοντόπουλα_φ12



ΚΑΜΠΟΙ_Φ15



ΚΑΜΠΟΙ_Φ14



ΚΑΜΠΟΙ_Φ16



ΚΟΝΤΟΠΟΥΛΑ_Φ13



ΠΛΑΤΥΒΟΛΑ_Φ17




ΠΛΑΤΥΒΟΛΑ_Φ18




ΠΛΑΤΥΒΟΛΑ_Φ19




ΣΟΥΔΑ_Φ20

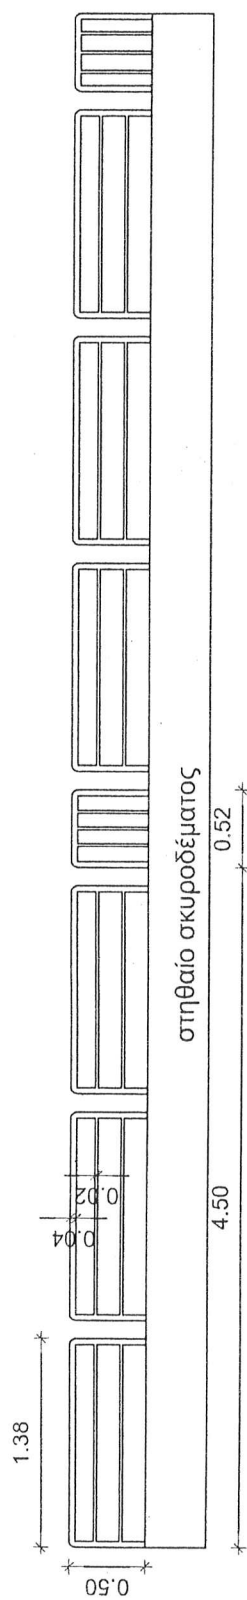


Σχήμα 1

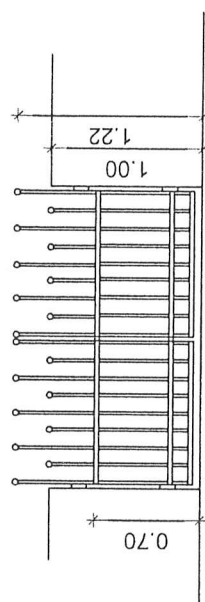

Σχήμα 2

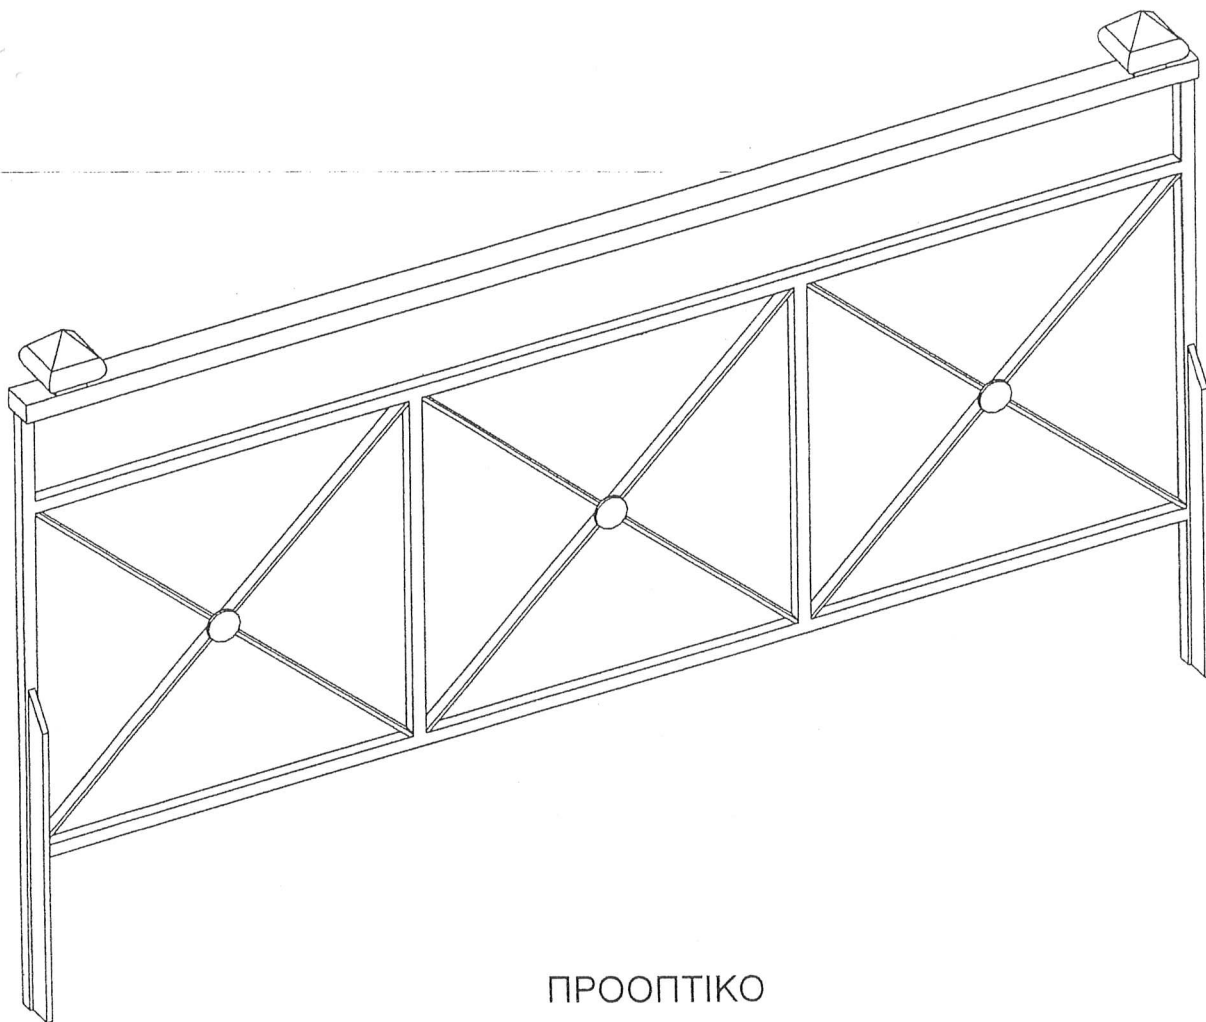

ΠΡΟΟΠΤΙΚΟ

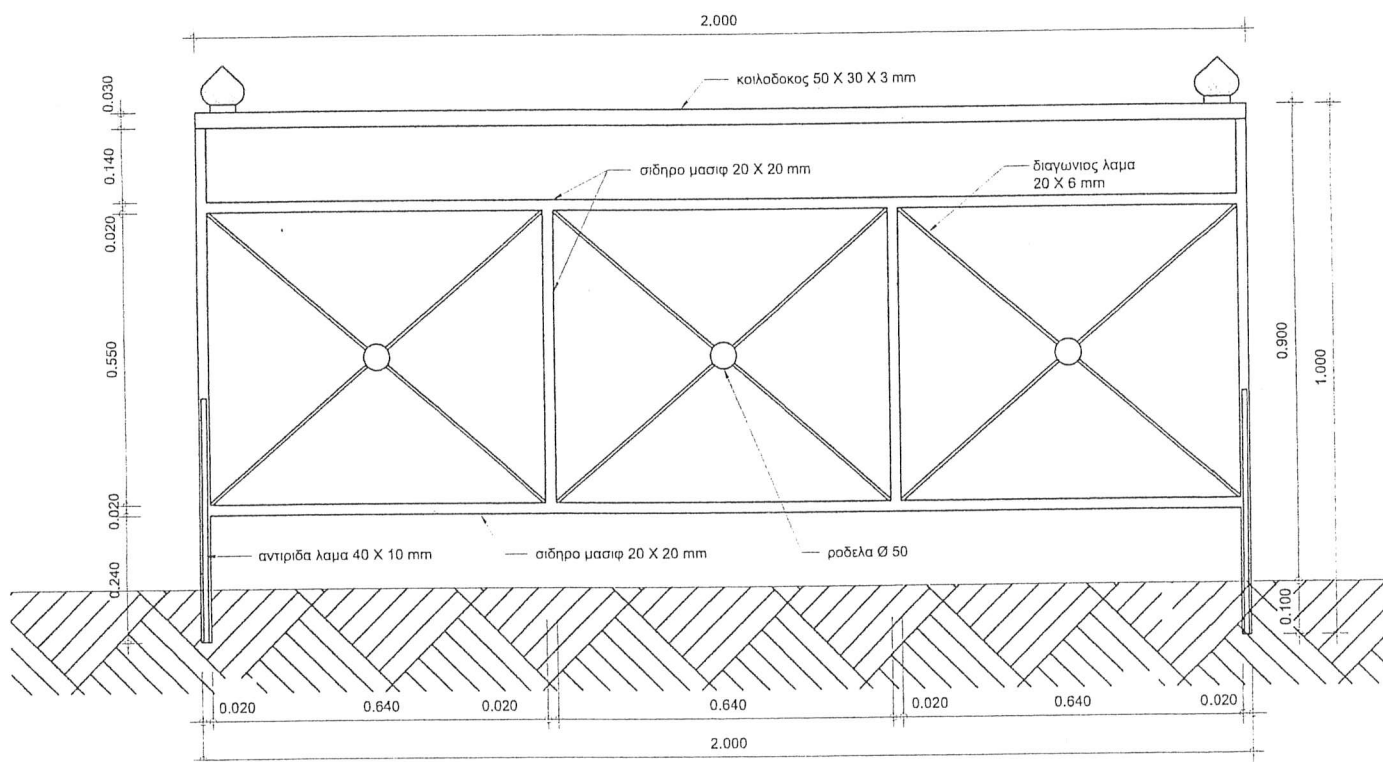

ΟΨΗ ΚΛ. 1:10
Σχήμα 3

