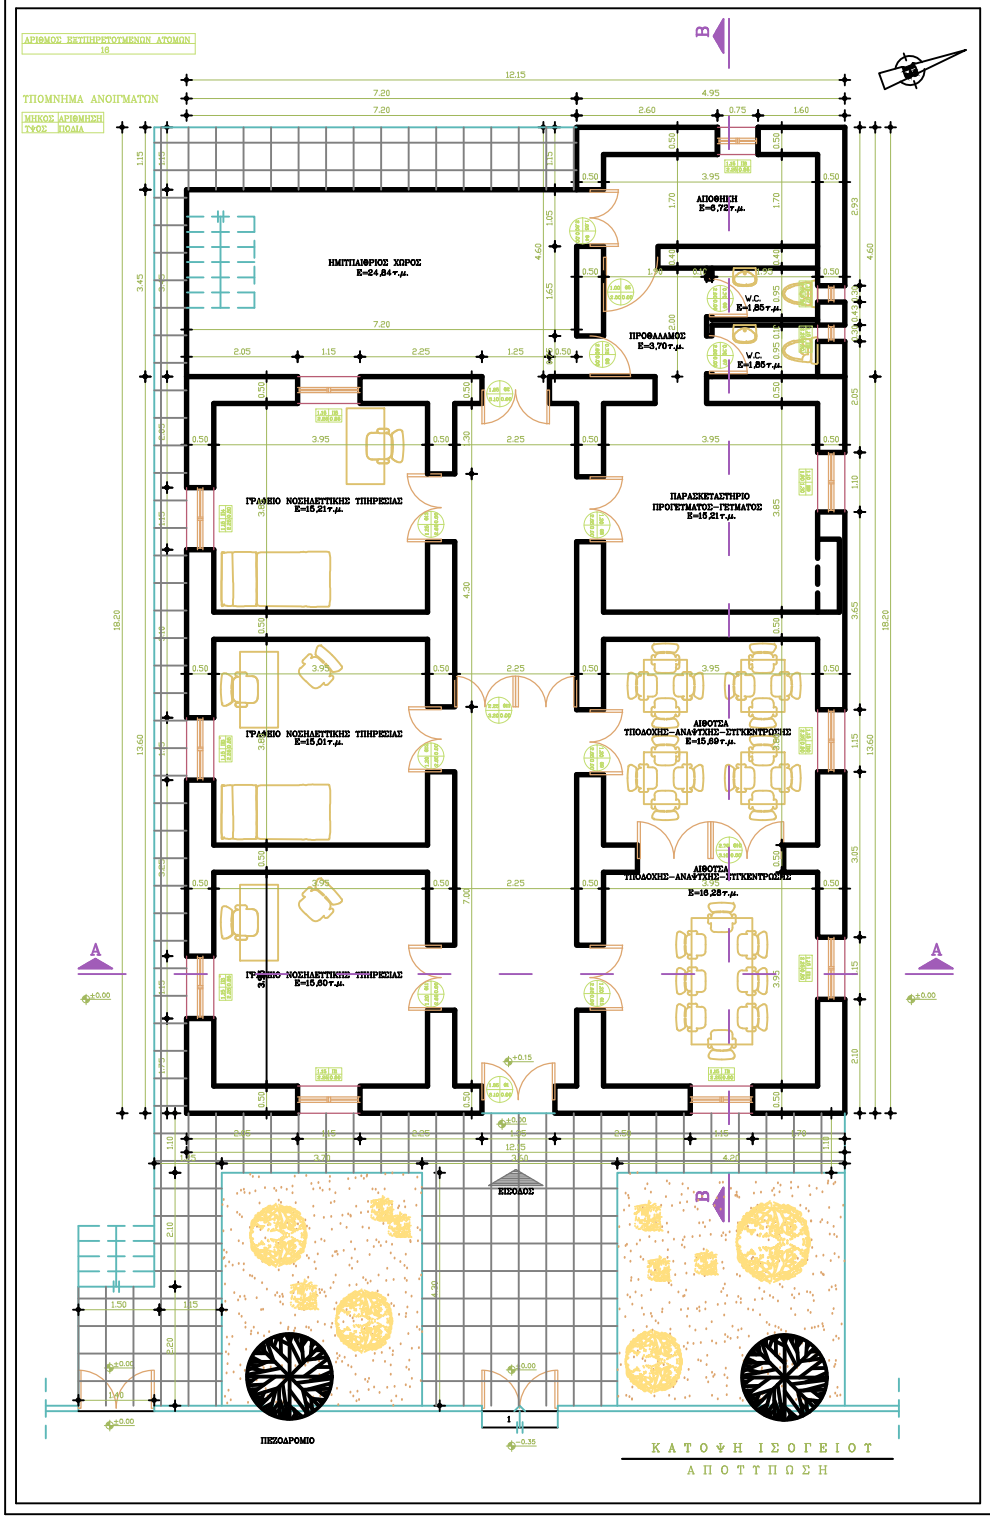

ΔΗΜΟΣ ΧΑΝΙΩΝ

Διεύθυνση Τεχνικών Υπηρεσιών Δήμου Χανίων

ΕΡΓΟ	ΜΕΤΑΤΡΟΠΗ ΑΠΟ ΚΑΠΗ ΣΕ ΚΗΦΗ	
ΙΔΙΟΚΤΗΤΗΣ	ΔΗΜΟΤΙΚΟ ΓΗΡΟΚΟΜΕΙΟ ΧΑΝΙΩΝ	
ΘΕΣΗ	ΣΤΕΦΑΝΟΥ ΞΑΝΘΟΥΔΙΔΟΥ 22, Ο.Τ. 316, Δ.Ε. ΧΑΝΙΩΝ, Δ. ΧΑΝΙΩΝ, Π.Ε. ΧΑΝΙΩΝ	
ΜΕΛΕΤΗ	ΔΙΕΥΘΥΝΣΗ ΤΕΧΝΙΚΩΝ ΥΠΗΡΕΣΙΩΝ ΔΗΜΟΥ ΧΑΝΙΩΝ ΤΜΗΜΑ ΜΕΛΕΤΩΝ, ΠΡΟΓΡΑΜΜΑΤΩΝ ΚΑΙ ΔΗΜΟΤΙΚΗΣ ΚΑΤΑΣΤΑΣΗΣ	
ΘΕΜΑ ΣΧΕΔΙΟΥ	ΚΑΤΟΨΗ ΙΣΟΓΕΙΟΥ - ΑΠΟΤΥΠΩΣΗ	ΑΡ. ΣΧΕΔΙΟΥ A1
ΚΛΙΜΑΚΑ	1:50	
ΑΠΟΤΥΠΩΣΗ	ΓΡΗΓΟΡΙΟΥ ΜΑΡΙΑ	Διπλ/χος Πολιτικός Μηχανικός
ΣΧΕΔΙΑΣΗ	ΓΡΗΓΟΡΙΟΥ ΜΑΡΙΑ	Διπλ/χος Πολιτικός Μηχανικός
ΧΡΟΝΟΣ ΜΕΛΕΤΗΣ	ΦΕΒΡΟΥΑΡΙΟΣ 2017	

ΣΥΝΤΑΧΘΗΚΕ	ΕΛΕΓΧΘΗΚΕ	ΘΕΩΡΗΘΗΚΕ
	Ο Πρ/νος Τμ/τος ΜΕΛΕΤΩΝ, ΠΡΟΓΡΑΜΜΑΤΩΝ & ΔΗΜΟΤΙΚΗΣ ΠΕΡΙΟΥΣΙΑΣ	Ο ΔΙΕΥΘΥΝΤΗΣ Τ.Υ.Δ.Χ.
ΓΡΗΓΟΡΙΟΥ ΜΑΡΙΑ Διπλ/χος Πολιτικός Μηχανικός	ΒΑΚΑΛΗΣ ΠΕΡΙΚΛΗΣ Διπλ/χος Πολιτικός Μηχανικός	ΤΣΙΡΑΝΤΩΝΑΚΗΣ ΣΟΦΟΚΛΗΣ Διπλ/χος Πολιτικός Μηχανικός