

ΚΑΛΑΘΑΣ

Μήκος παραλίας = 250 μέτρα

Εμβαδόν παραλίας = 10.010 τ.μ.

Παραχωρούμενα τμήματα
προς δημοπράτηση:


A6 E=211.5 τ.μ.

A7 E=211.5 τ.μ.

καντίνες:

K5 5X5μ.=25 τ.μ.

K6 5X5μ.=25 τ.μ.

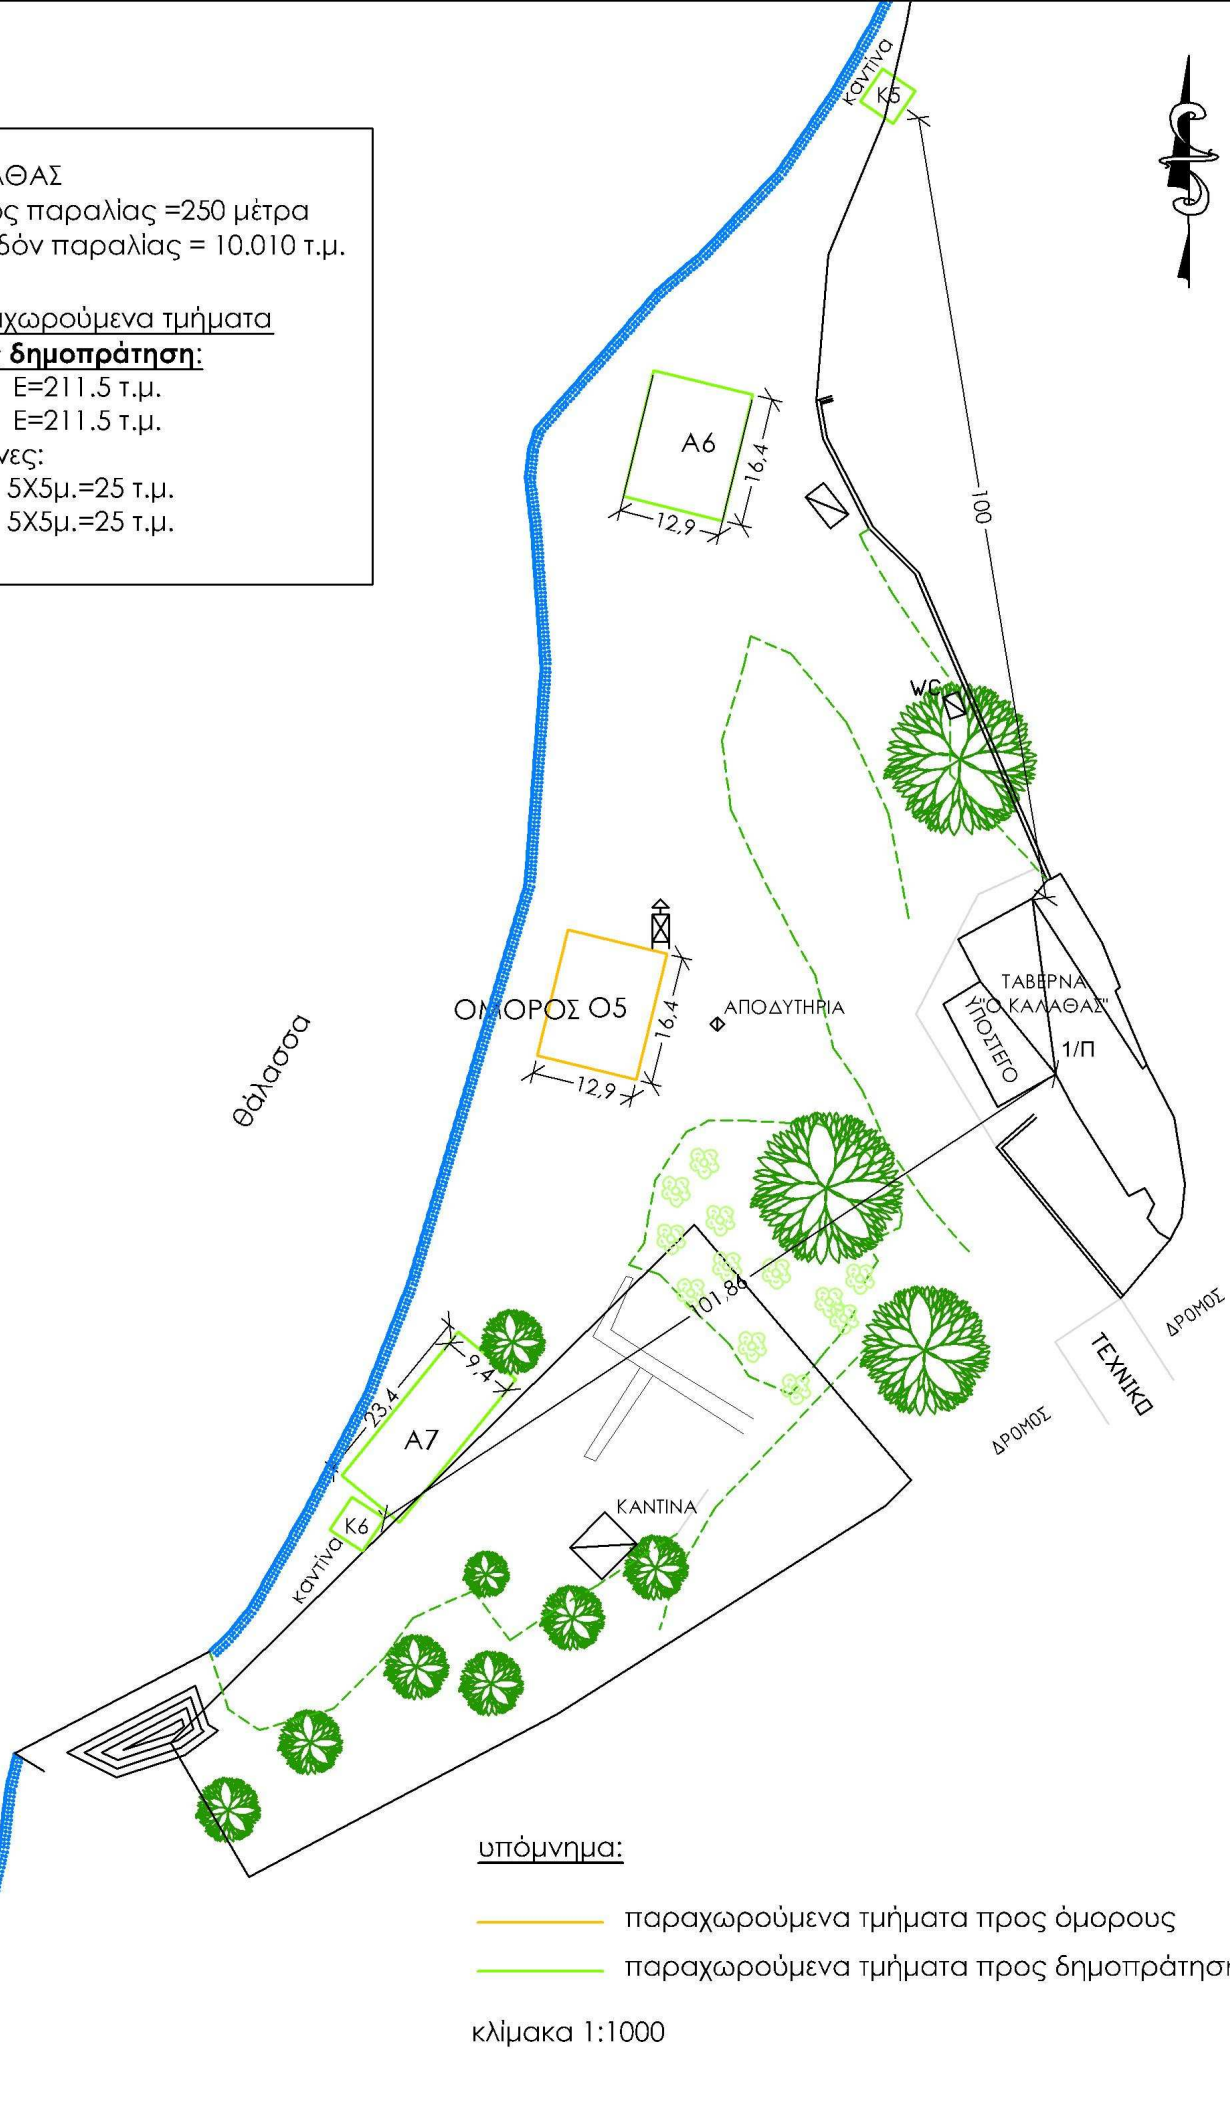

υπόμνημα:

— παραχωρούμενα τμήματα προς όμορους

— παραχωρούμενα τμήματα προς δημοπράτηση

κλίμακα 1:1000