



Αγιά Μαρίνα

Παραχωρούμενα τμήματα
προς δημοπράτηση:
Α19 Εμβαδόν=500 τ.μ.

μηχανικίνητα μέσα
αναψυχής:


Μ2 5Χ4μ.=20 τ.μ.


Μ3 5Χ4μ.=20 τ.μ.

Μ4 5Χ4μ.=20 τ.μ.

Μ5 5Χ4μ.=20 τ.μ.

Μ6 5Χ4μ.=20 τ.μ.

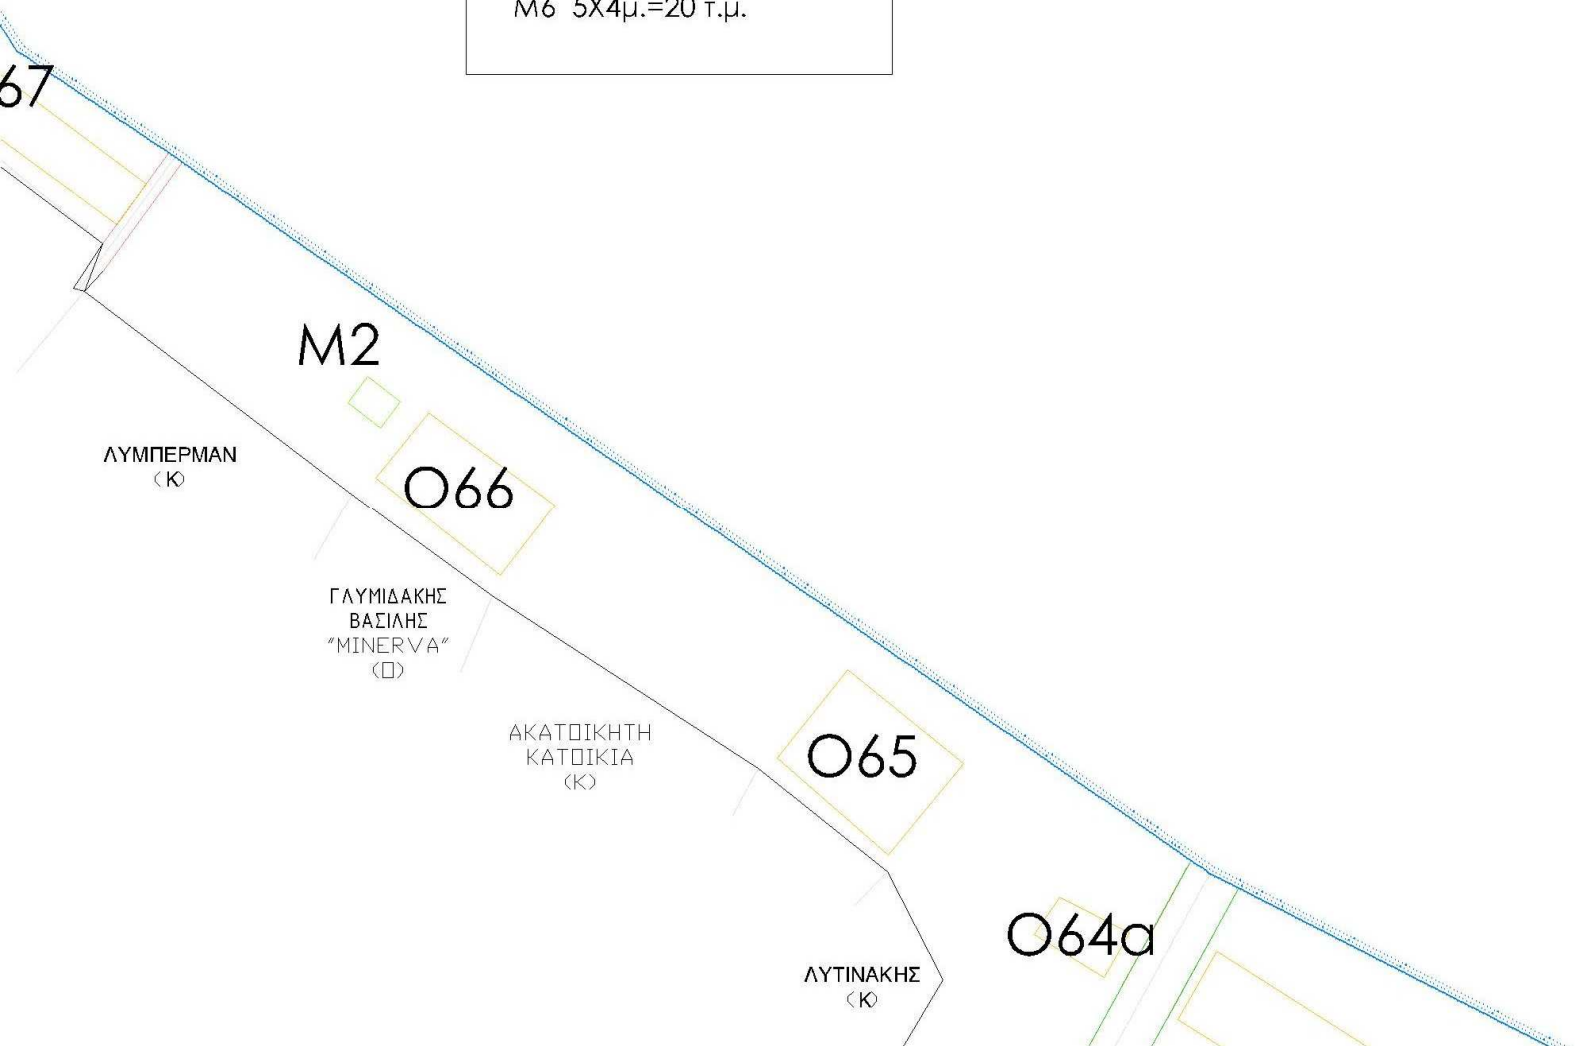

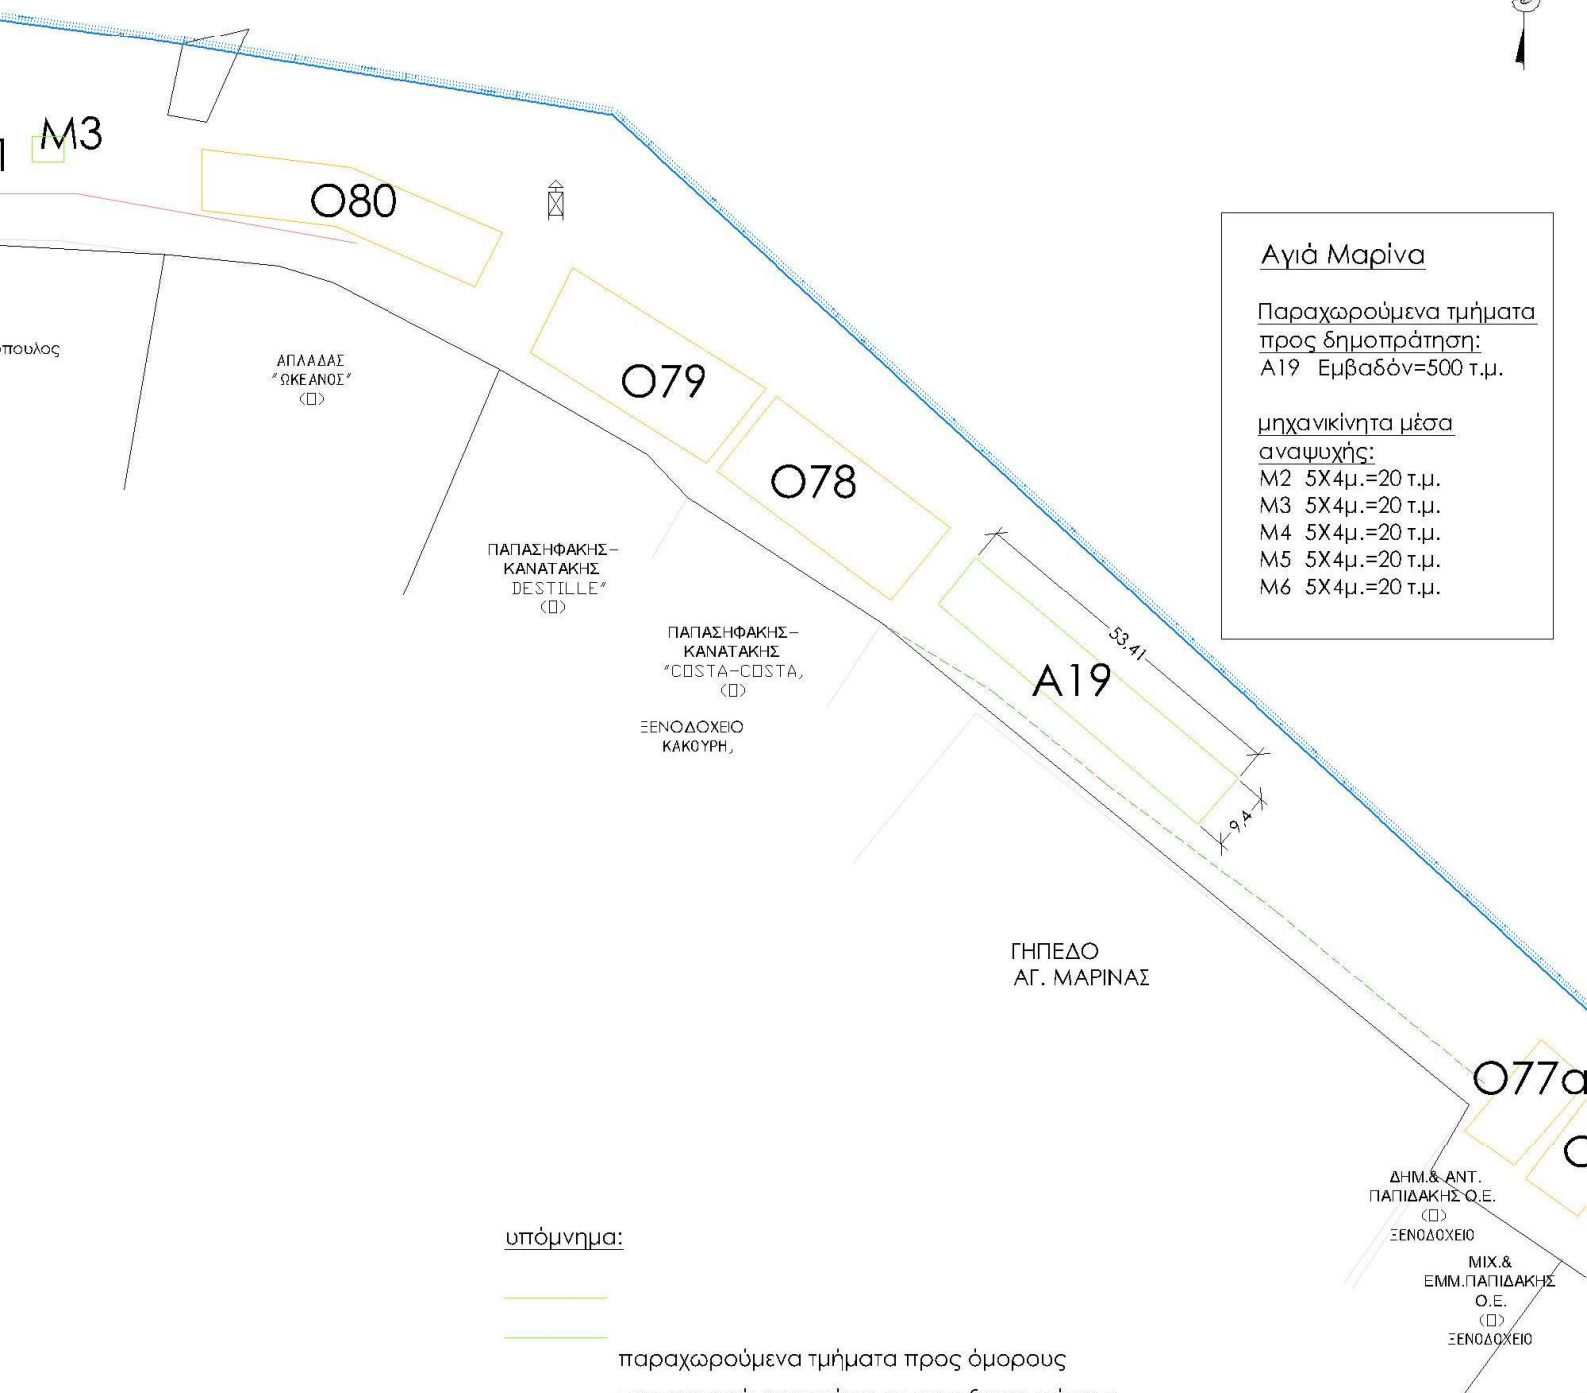

Αγιά Μαρίνα

Παραχωρούμενα τμήματα
προς δημοπράτηση:
Α19 Εμβαδόν=500 τ.μ.

μηχανικίνητα μέσα
αναψυχής:
Μ2 5Χ4μ.=20 τ.μ.
Μ3 5Χ4μ.=20 τ.μ.
Μ4 5Χ4μ.=20 τ.μ.
Μ5 5Χ4μ.=20 τ.μ.
Μ6 5Χ4μ.=20 τ.μ.


υπόμνημα:

— παραχωρούμενα τμήματα προς όμορους
— παραχωρούμενα τμήματα προς δημοπράτηση
κλίμακα 1:1000




ΑΠΟ ΑΠΟΤΟΜΟΙ 1
Μήκος τοποθέτ. = 811 μ. περί
Εμβαδόν τοποθέτ. = 8.600 τ.μ.
Παρακαλούμε τηλέφω
ΠΡΟΣ ΕΠΙΣΤΗΜΟΝΕΣ:
Α17 Εμβαδόν = 800,0 τ.μ.
Κοιτίες:
Κοιτίδα Κ13 5x5μ = 25 τ.μ.

ΑΠΟΤΟΜΟΙ:
Παρακαλούμε τηλέφω προς θύρα
Παρακαλούμε τηλέφω προς θύρα
Κλίμακα 1 : 1000

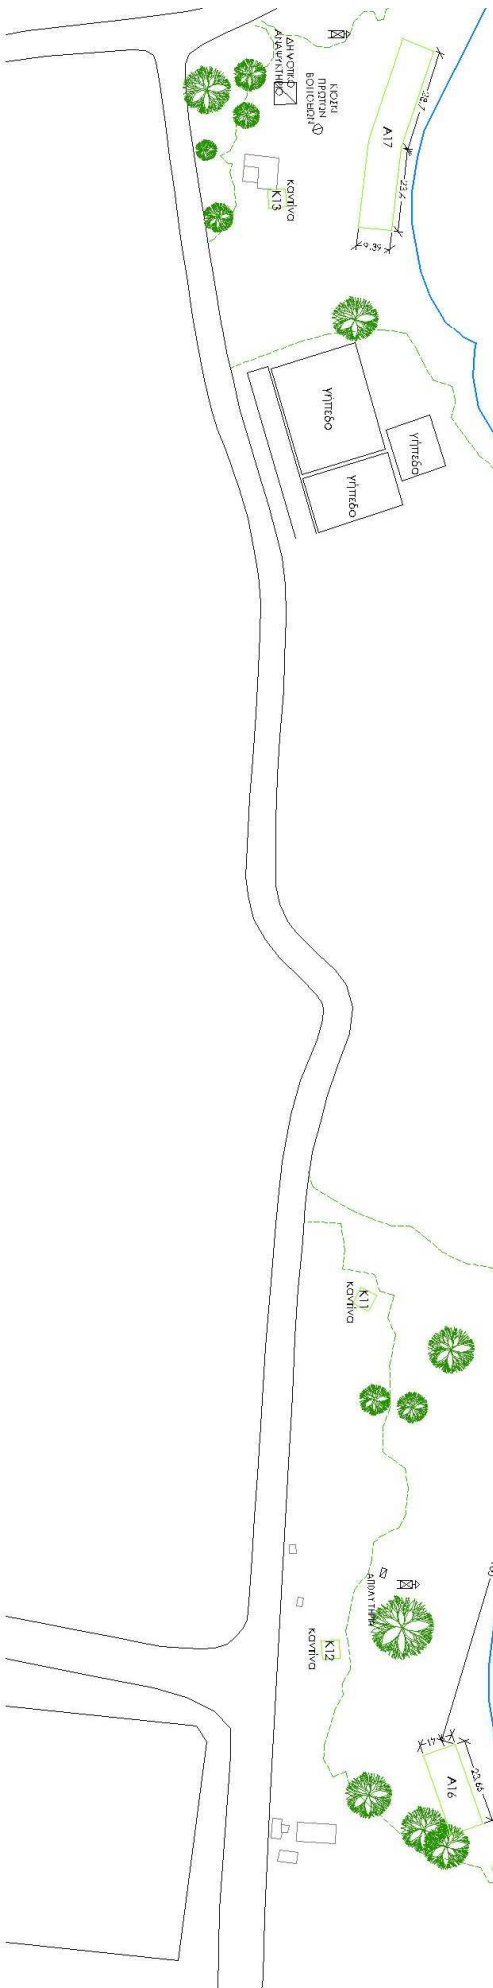

ΑΠΟ ΑΠΟΤΟΜΟΙ 2
Μήκος τοποθέτ. = 242 μ. περί
Εμβαδόν τοποθέτ. = 1.460 τ.μ.
Παρακαλούμε τηλέφω
ΠΡΟΣ ΕΠΙΣΤΗΜΟΝΕΣ:
Α16 Εμβαδόν = 221,37 τ.μ.
Α16 Εμβαδόν = 221,37 τ.μ.
Κοιτίες:
Κοιτίδα Κ11 5x5μ = 25 τ.μ.
Κοιτίδα Κ12 5x5μ = 25 τ.μ.
Κοιτίδα Κ13 5x5μ = 25 τ.μ.
Κοιτίδα Κ14 5x5μ = 25 τ.μ.

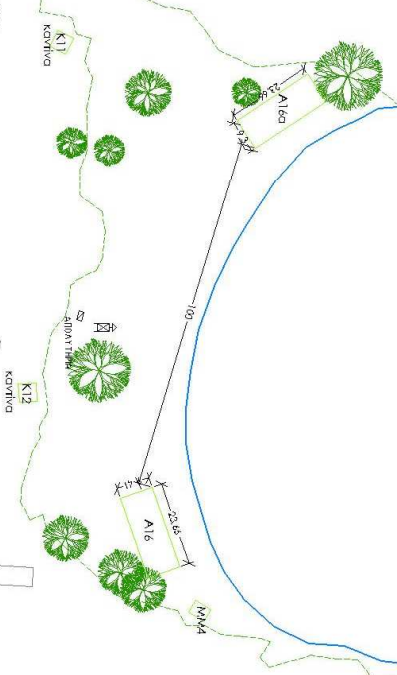

ΑΓΙΟΙ ΑΓΙΟΤΟΛΟΙ 1
Μήκος παραλίας = 1.110 μέτρα
Εμβαδόν παραλίας = 2.070 τ.μ.
Παραχωρούμενα τμήματα
προς δημοποίηση:
Α18 Εμβαδόν = 481.03τ.μ.
ΚΑΥΤΙΝΕΣ:
ΚΑΥΤΙΝΑ Κ14 5Χ5μ.=25 τ.μ.
μη μηχανικίνητα μέσα αναψυχής:
ΜΜ5 5Χ4μ.=20 τ.μ.

ΥΠΟΛΗΨΗ:

- παραχωρούμενα τμήματα προς όμορους
 - παραχωρούμενα τμήματα προς δημοποίηση
- κλίμακα 1:1000





υπόμνημα:

- παραχωρούμενα τμήματα προς όμορους
- παραχωρούμενα τμήματα προς δημοπράτηση


κλίμακα 1:1000

ΑΓΙΟΣ ΟΝΟΥΦΡΙΟΣ
Μήκος παραλίας = 75 μέτρα
Εμβαδόν παραλίας = 1.740 τ.μ.

Παραχωρούμενο τμήμα
προς δημοπράτηση:
Α8 Εμβαδόν=76.71 τ.μ.

καντίνα:
Κ7 5Χ5μ.=25 τ.μ.

Παραχωρούμενα τμήματα
προς δημοπράτηση:
 Α9 Εμβαδόν=280.80τ.μ.
 Α10 Εμβαδόν=375.00τ.μ.
 Α11 Εμβαδόν=400.00τ.μ.
μη μηχανικίντητα μέσα
αναψυχής:
 ΜΜ2 5Χ4μ.=20 τ.μ.

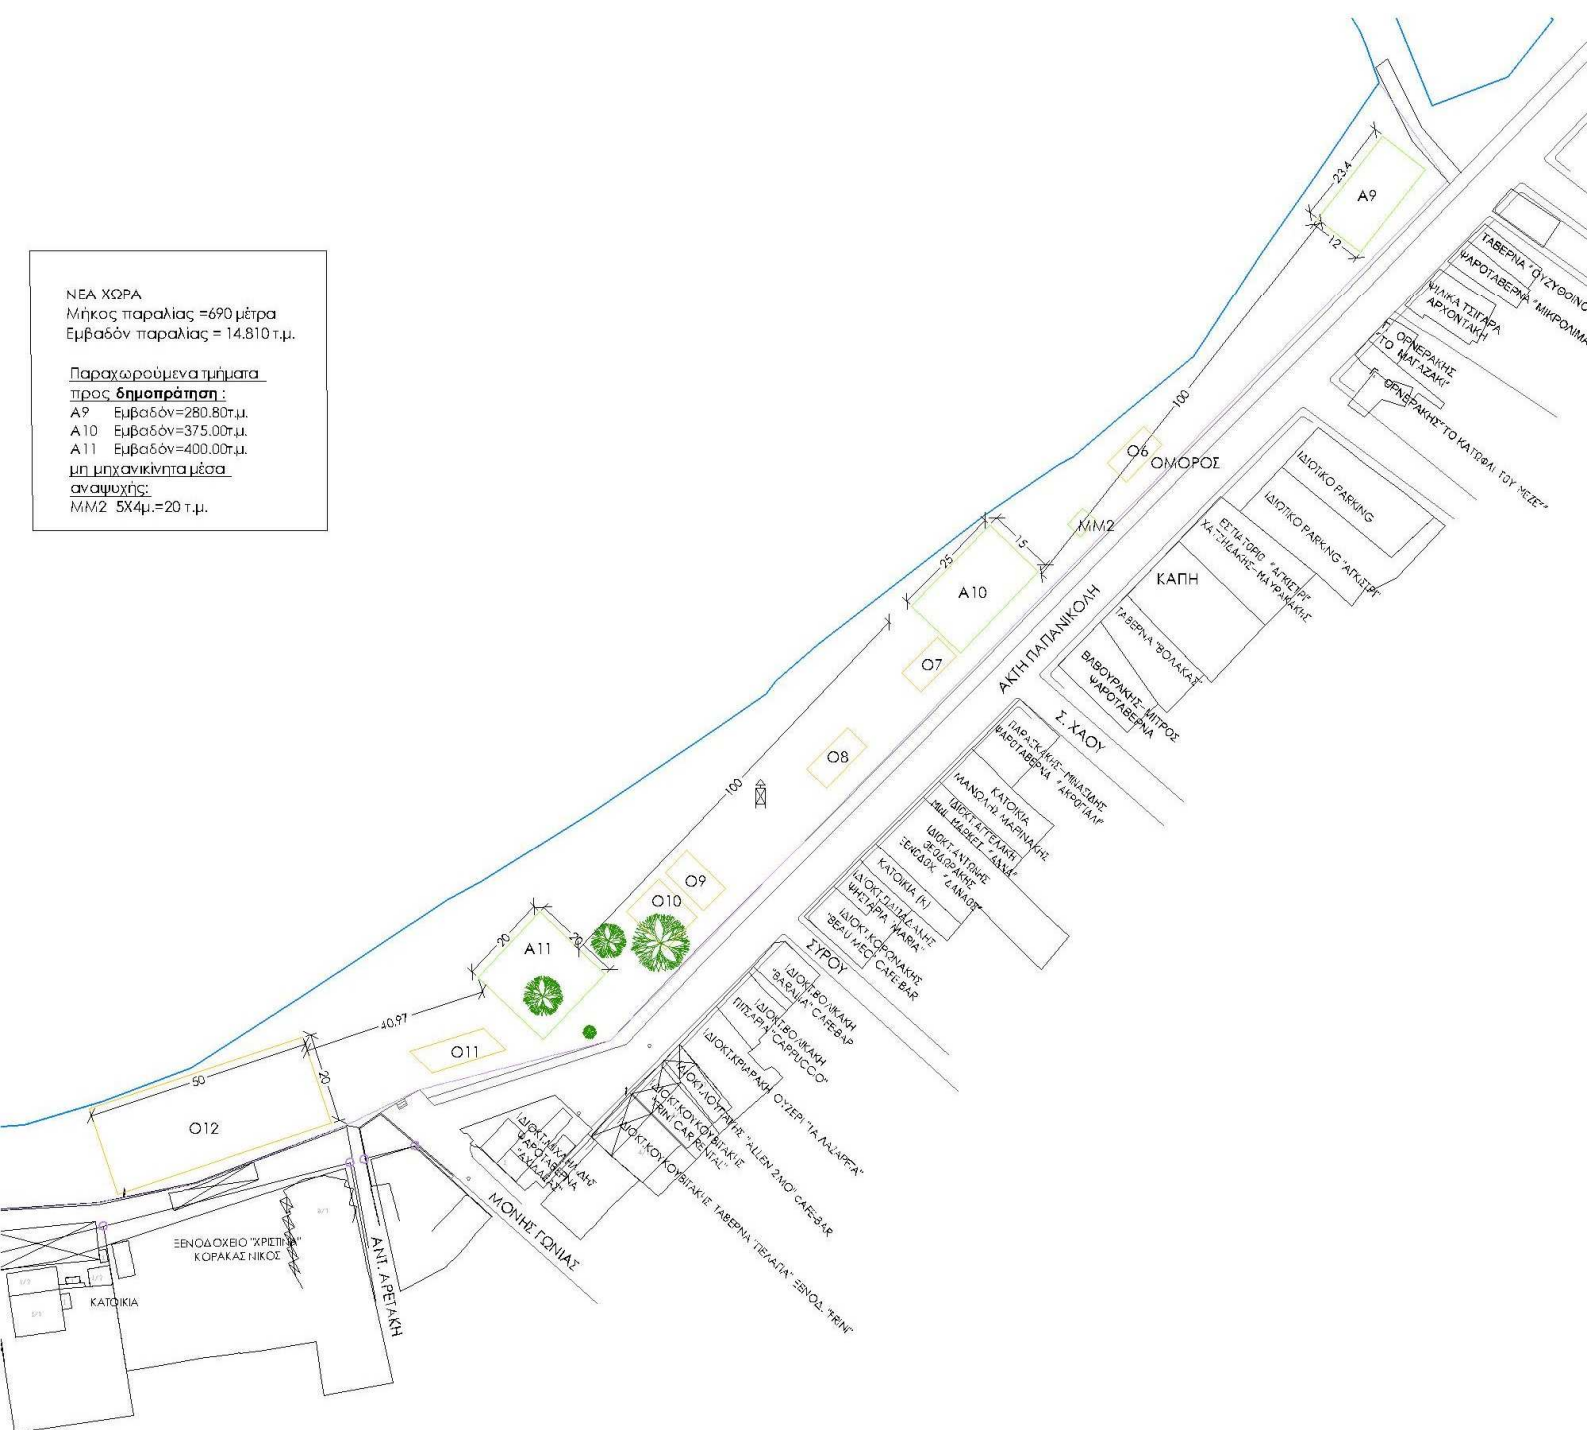

παραχωρούμενα τμήματα προς δημοπράτηση

κλίμακα 1:1500

ΚΑΛΑΘΑΣ

Μήκος παραλίας = 250 μέτρα

Εμβαδόν παραλίας = 10.010 τ.μ.

Παραχωρούμενα τμήματα

προς **δημοπράτηση**:


A7 Ε=219.9 τ.μ.

καντίνες:

K6 5X5μ.=25 τ.μ.

μη μηχανικίνητα μέσα αναψυχής

MM1 5X4μ.=20 τ.μ.

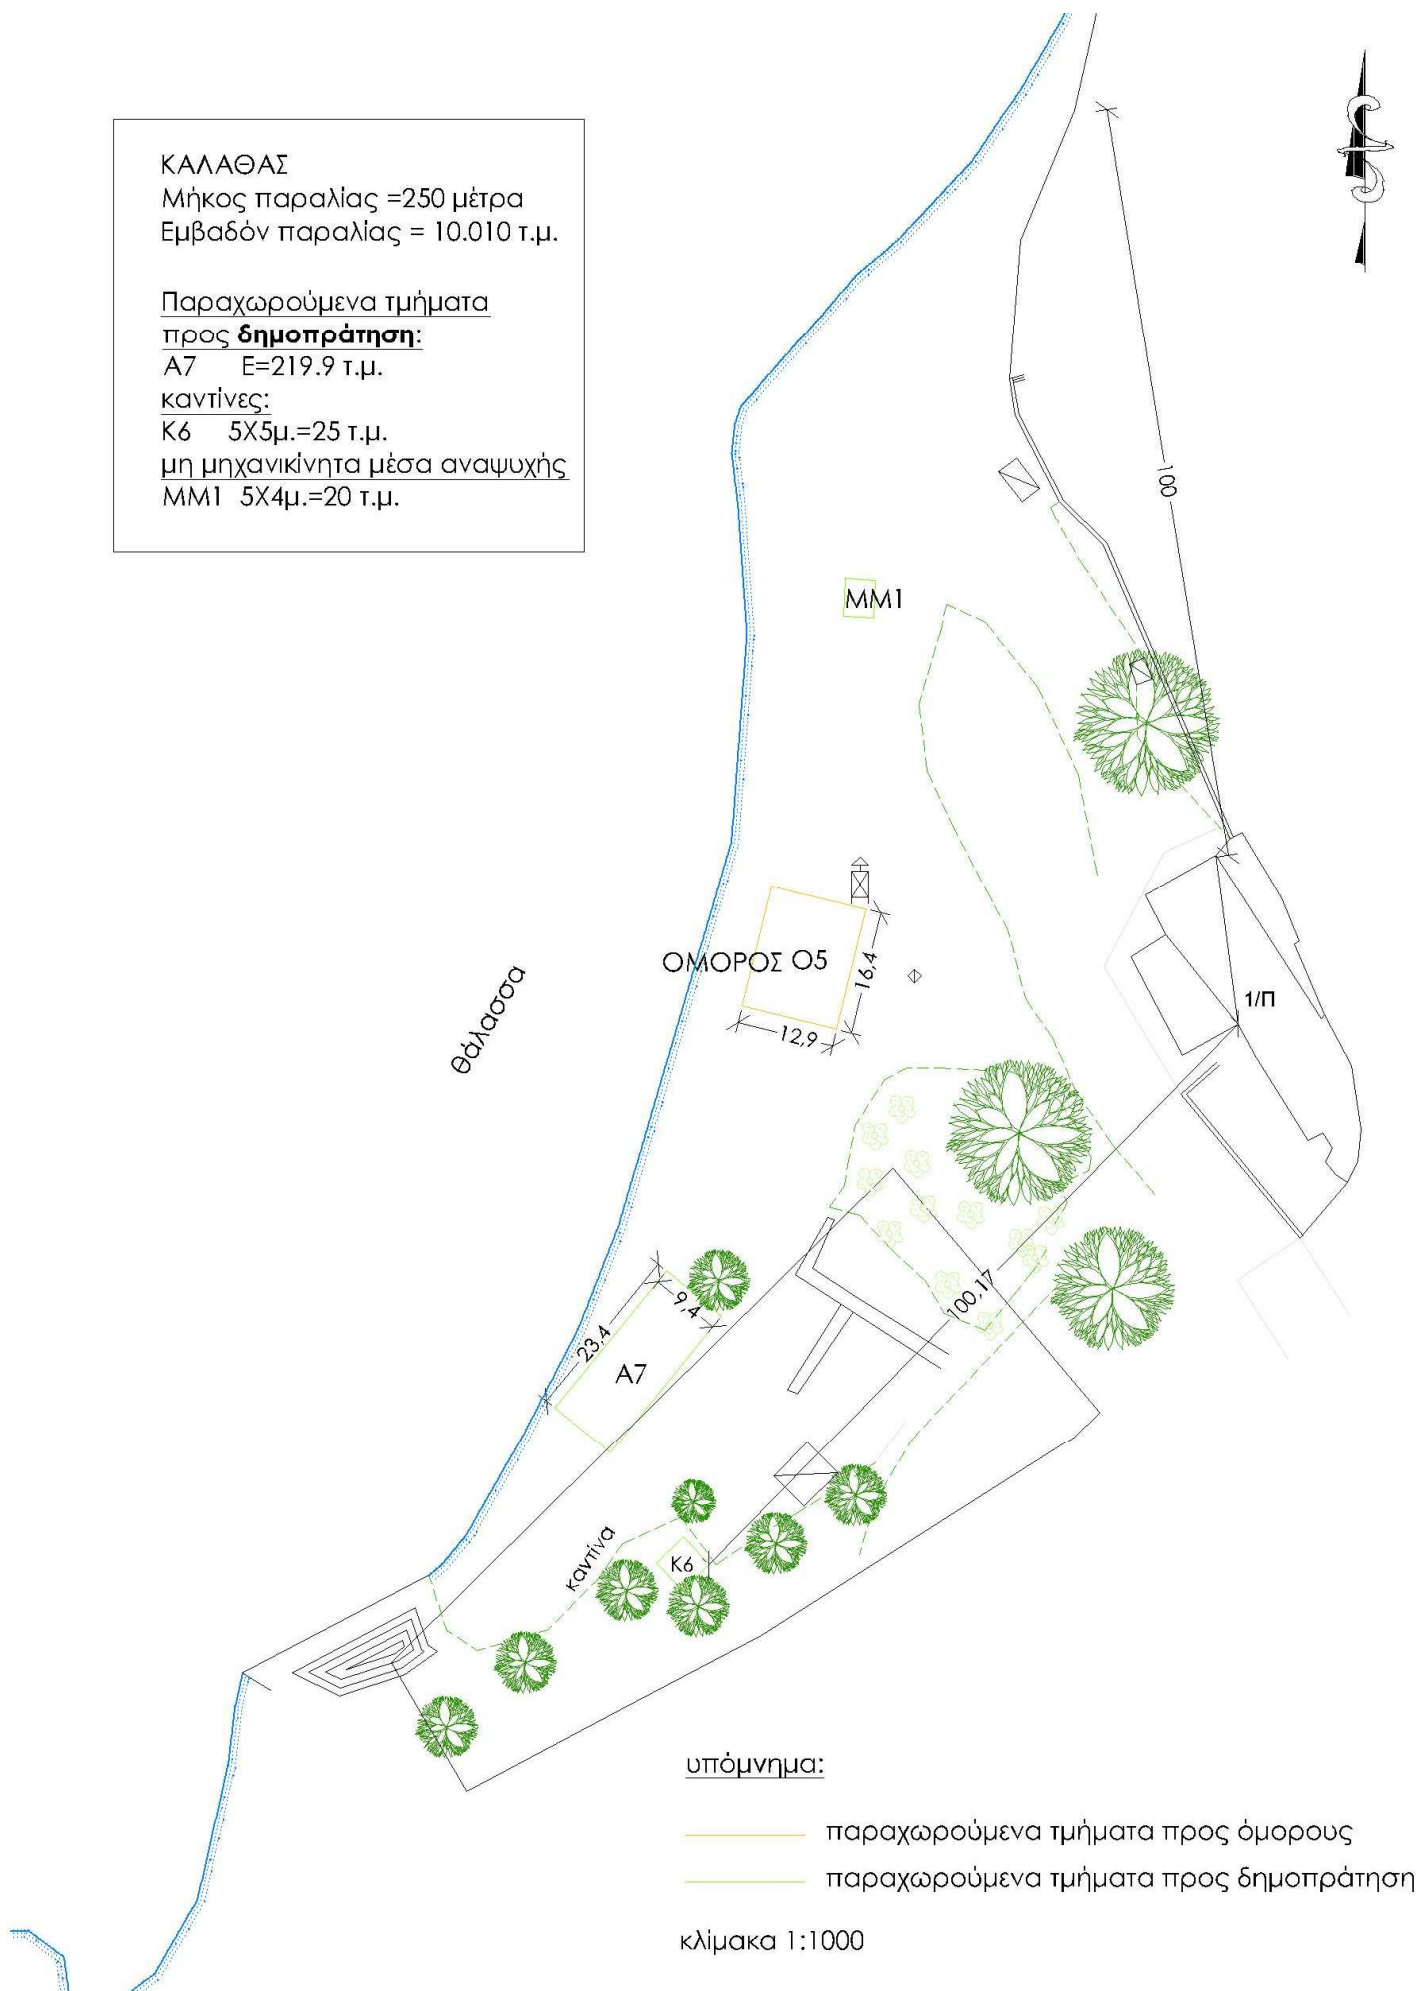



υπόμνημα:

- παραχωρούμενα τμήματα προς όμορους
- παραχωρούμενα τμήματα προς δημοπράτηση

κλίμακα 1:1000

ΛΟΥΤΡΑΚΙ


Μήκος παραλίας = 130 μέτρα
Εμβαδόν παραλίας = 1.050 τ.μ.

Παραχωρούμενο τμήμα
προς **δημοπράτηση** :

A1 Εμβαδόν=117.16τ.μ.


Καντίνα:

K1 5X5μ.=25 τ.μ.

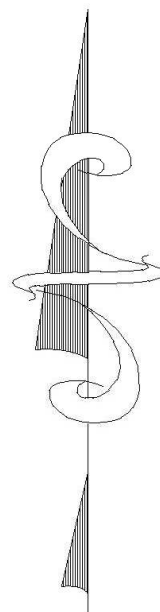

Σταλός
Μήκος παραλίας = 1.290 μέτρα
Εμβαδόν παραλίας = 35.200 τ.μ.

Παραχωρούμενα τμήματα
προς δημοπράτηση:
μηχανικίνητα μέσα
αναψυχής:
M1 5X4μ.=20 τ.μ.

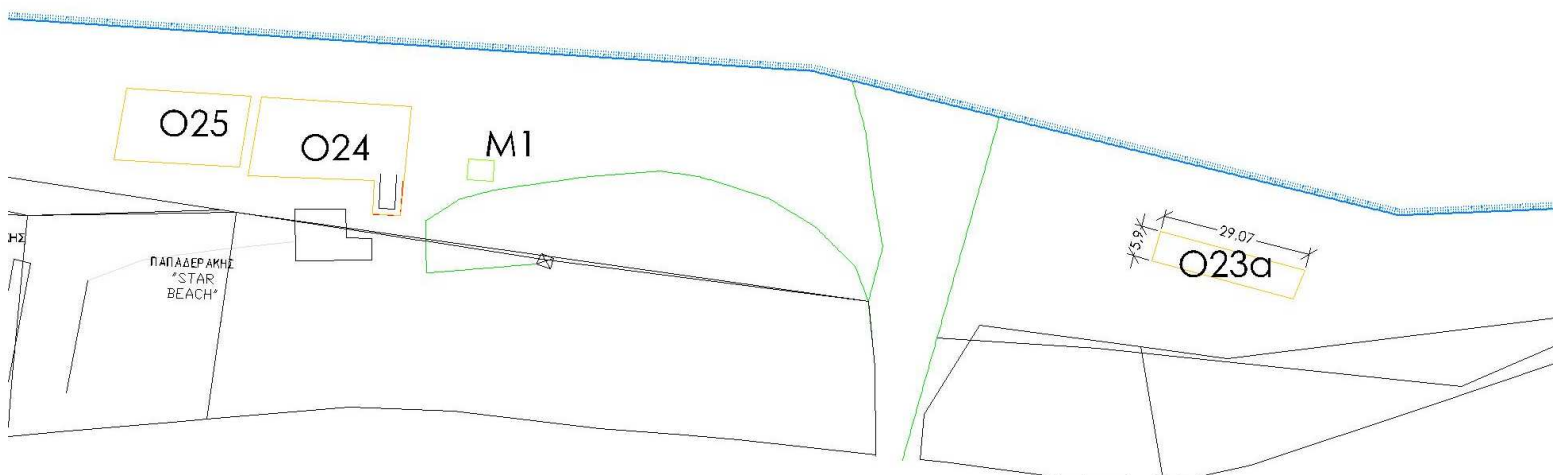

ΣΤΑΥΡΟΣ

Μήκος παραλίας = 220 μέτρα

Εμβαδόν παραλίας = 12.250 τ.μ.

Παραχωρούμενα τμήματα

προς **δημοπράτηση**:

A2 Εμβαδόν=153.4τ.μ.

Καντίνα:

K2 5Χ5μ.=25 τ.μ.



ΠΑΧΙΑ ΆΜΜΟΣ
Μήκος παραλίας = 430 μέτρα




ΠΑΧΙΑ ΆΜΜΟΣ
(Δυτική παραλία Σταυρού)
Μήκος παραλίας = 430 μέτρα
Εμβαδόν παραλίας = 12.250 τ.μ.

Παραχωρούμενα τμήματα
προς δημοπράτηση:

A3 Εμβαδόν=138.06 τ.μ.
A4 Εμβαδόν=138.06 τ.μ.

Καντίνα:

K3 5X5μ.=25 τ.μ.

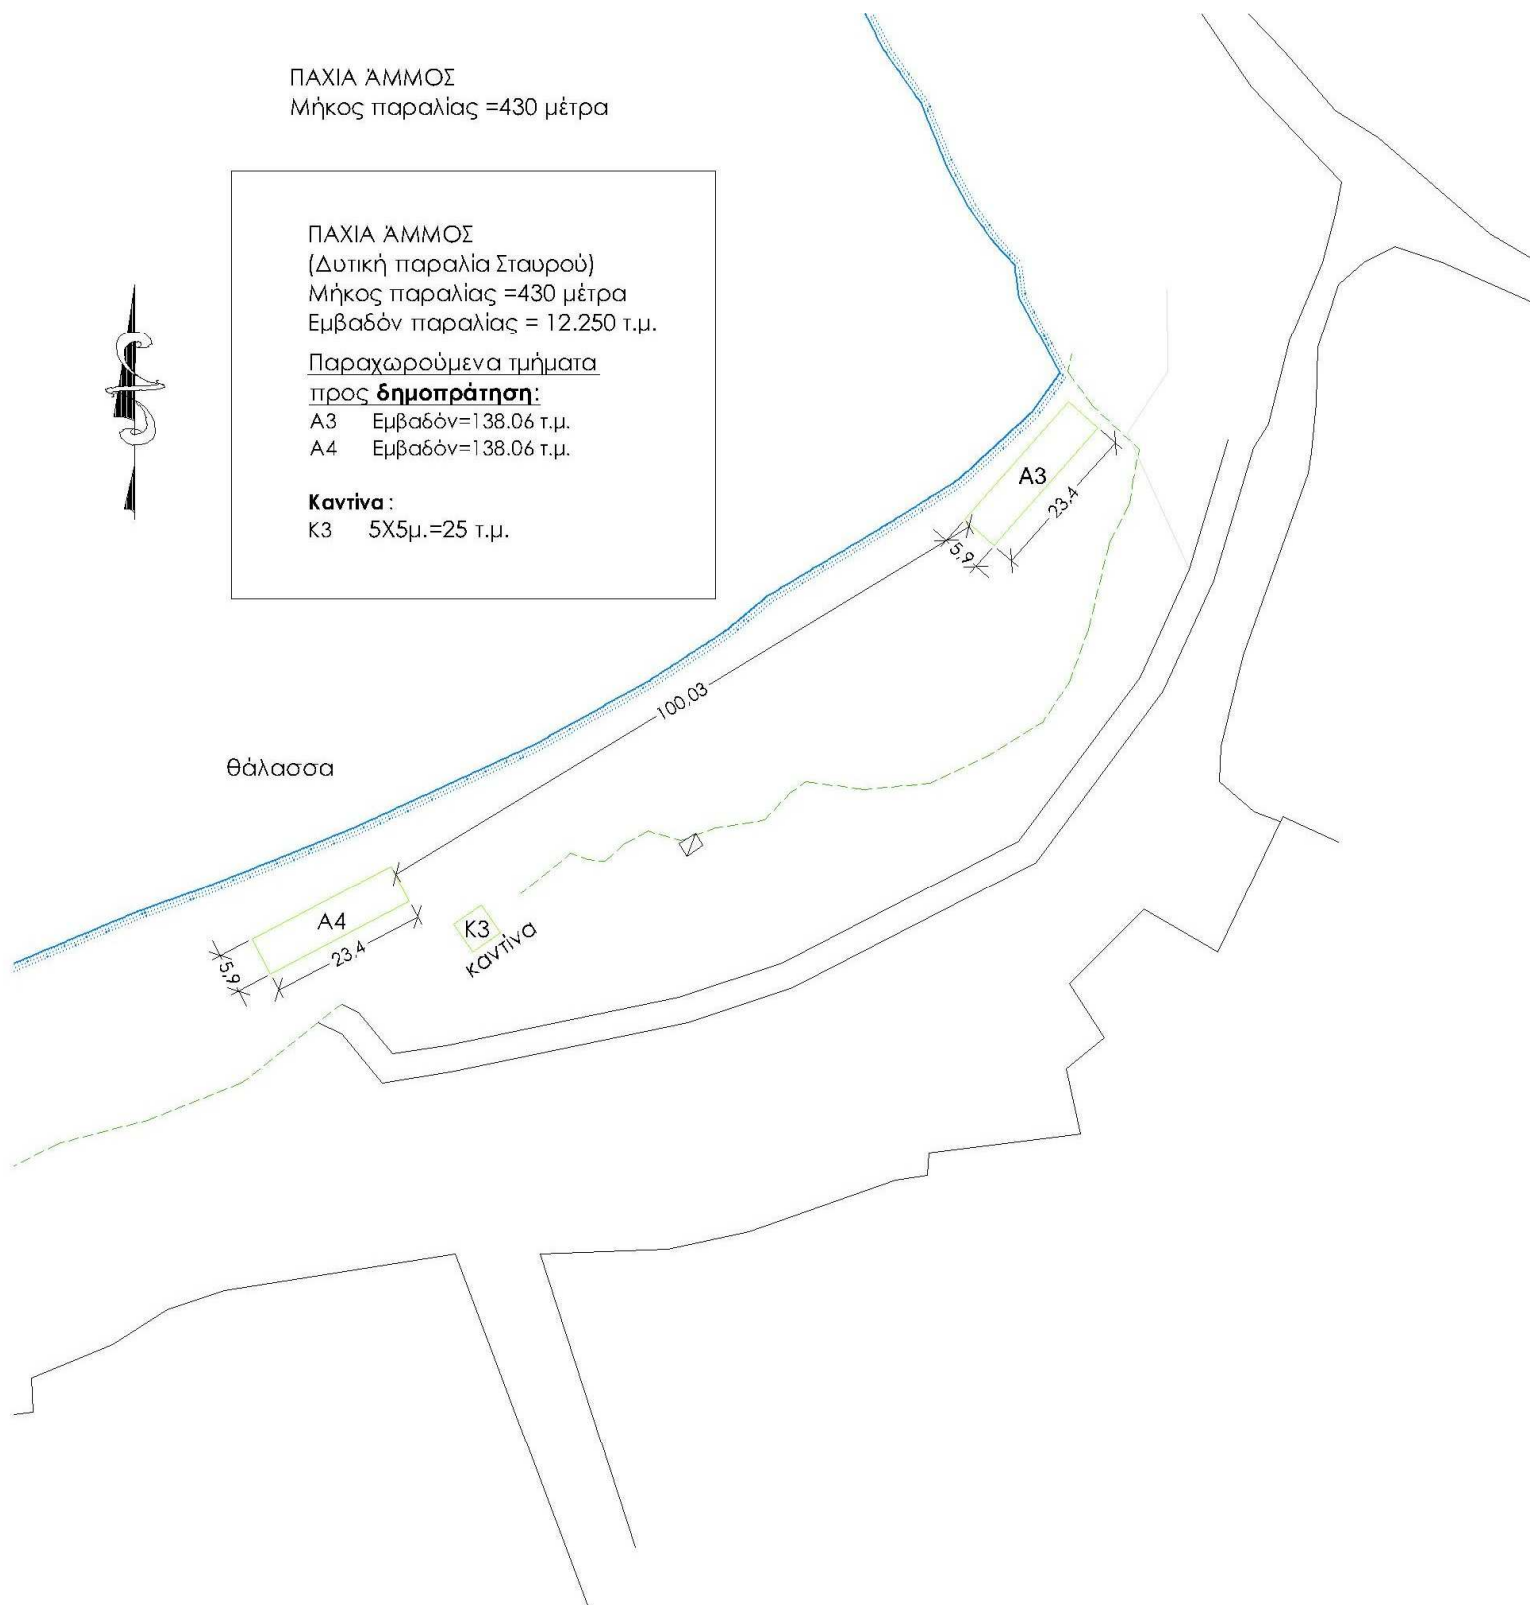

υπόμνημα:

- παραχωρούμενα τμήματα προς όμορους
- παραχωρούμενα τμήματα προς δημοπράτηση

κλίμακα 1:1000

υπόμνημα:

- παραχωρούμενα τμήματα προς όμορους
- παραχωρούμενα τμήματα προς δημοπράτηση

κλίμακα 1:1000

