




ΑΠΟΙ ΑΠΟΣΤΟΛΟΙ 1

Αναμικτήρια:
αναμικτήριο Α13 5Χ5μ=25 τ.μ.

υπόμνημα:

δημοσιονομικά αναμικτήρια

κλίμακα 1:1000

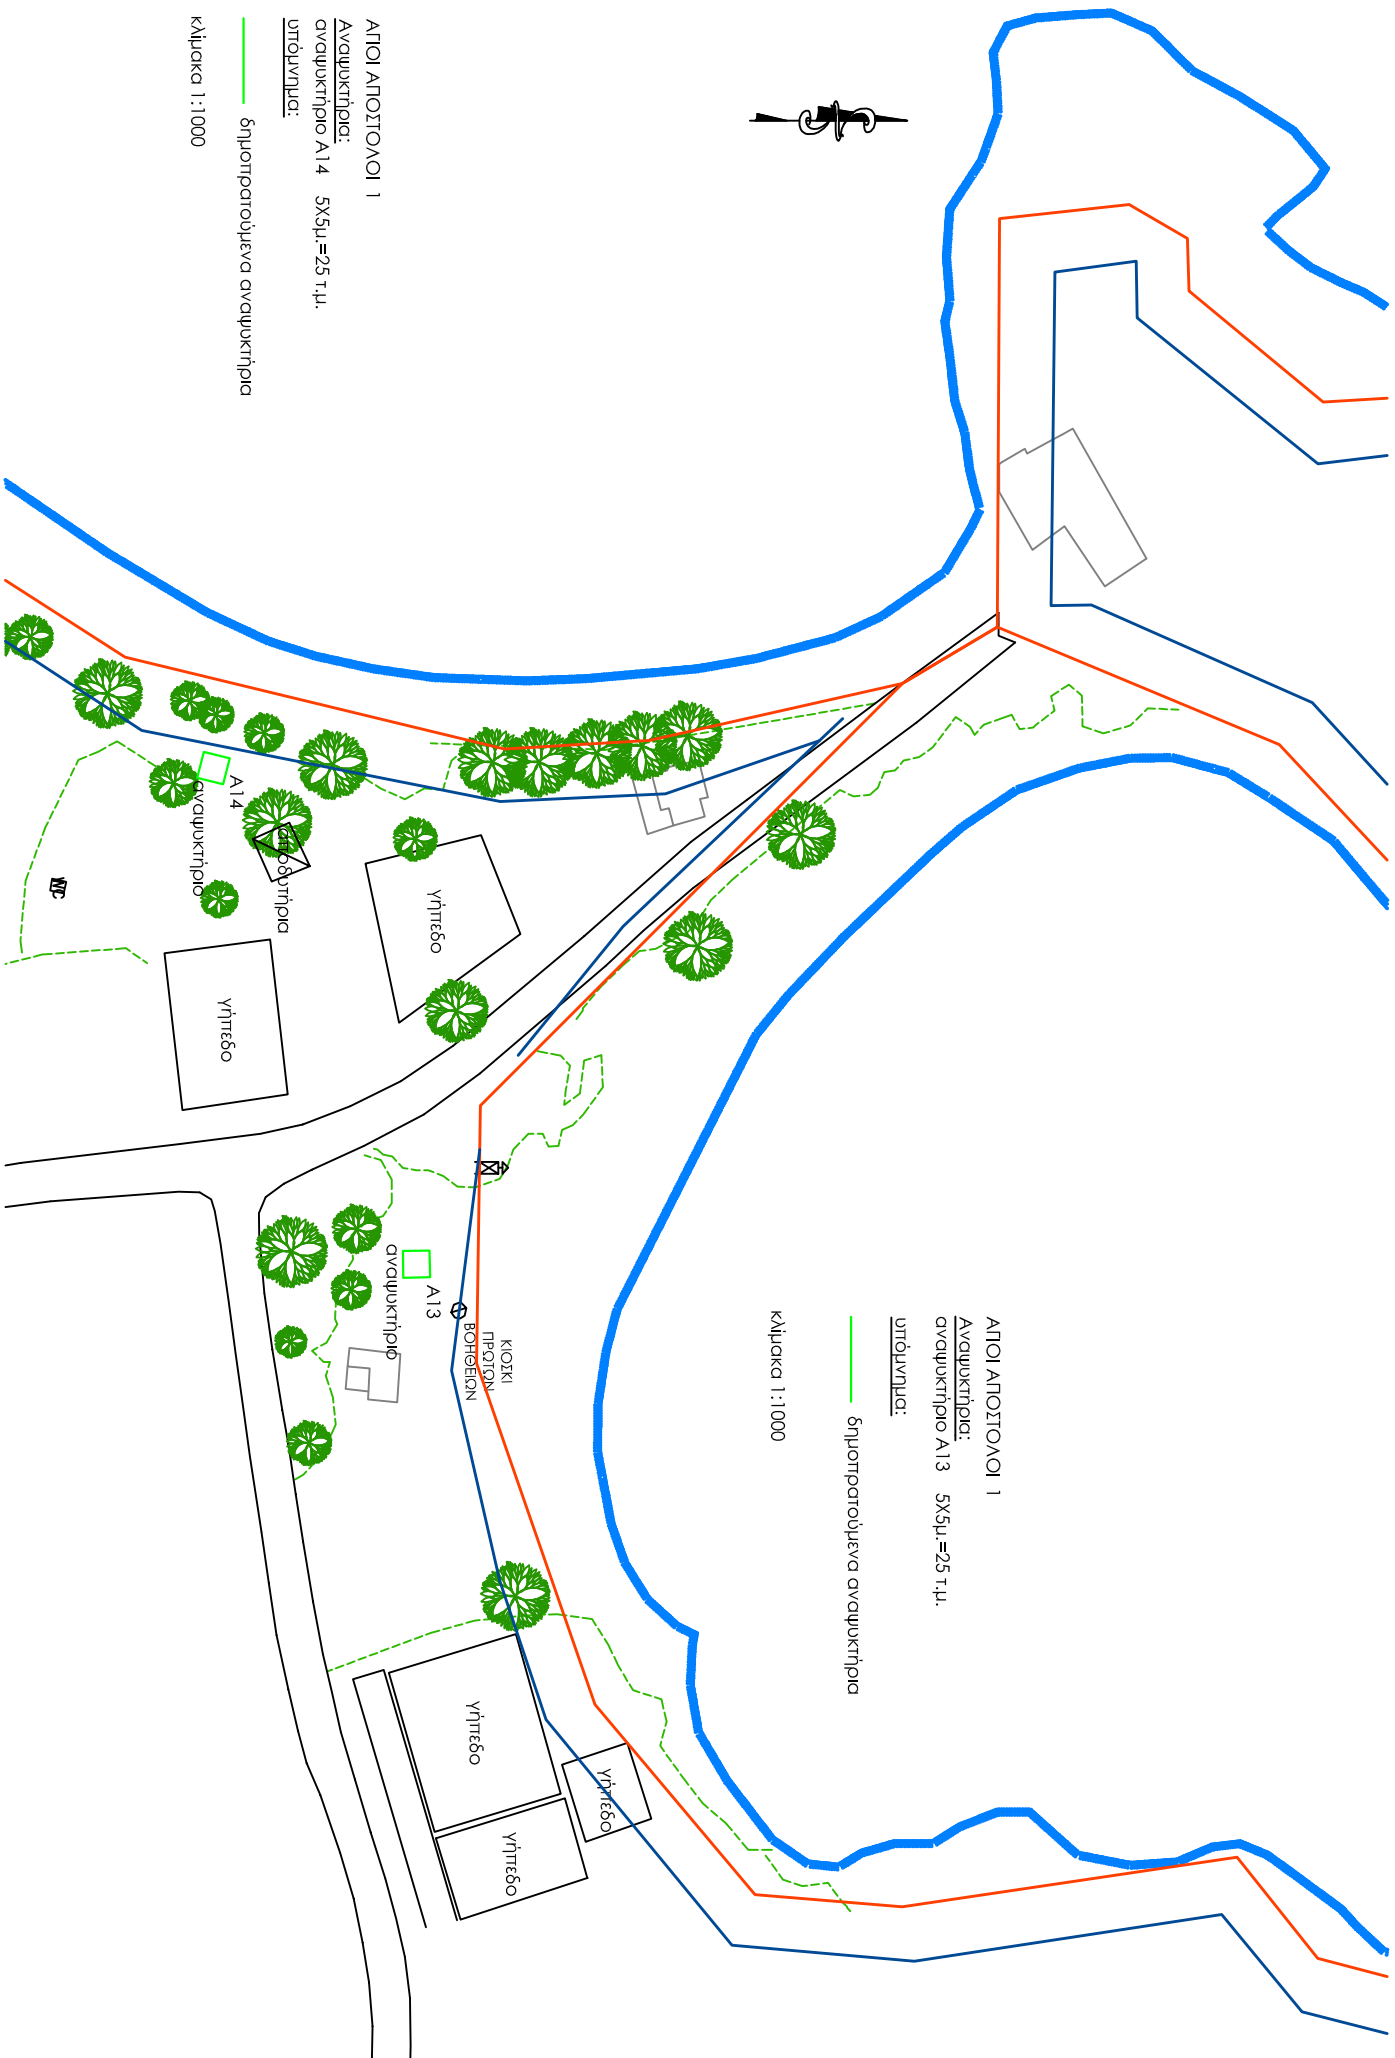

ΑΠΟΙ ΑΠΟΣΤΟΛΟΙ 1

Αναμικτήρια:
αναμικτήριο Α14 5Χ5μ=25 τ.μ.

υπόμνημα:

δημοσιονομικά αναμικτήρια

κλίμακα 1:1000