


Οριοθέτηση αιγιαλού:

ΦΕΚ 215Δ'/5-7-77
ΚΑΤΩ ΣΤΑΛΟΣ

3929600

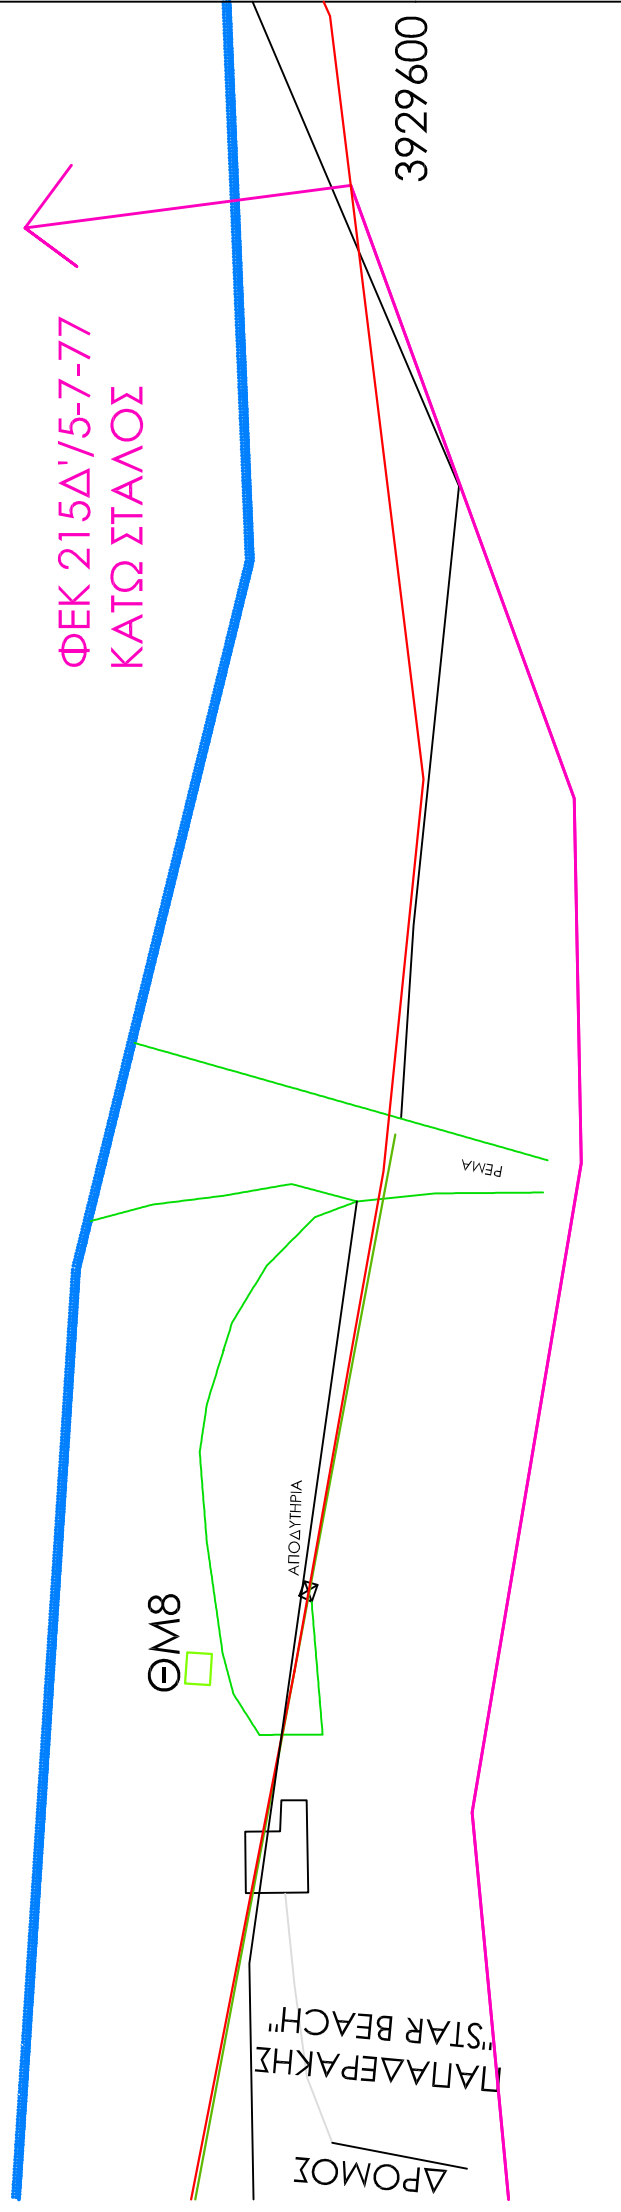

ΘΜ8

ΑΠΟΔΥΤΗΡΙΑ

ΔΡΟΜΟΣ
ΠΑΠΑΔΕΡΑΚΗΣ
"STAR BEACH"

P.E.M.A.