




ΠΕΤΡΙΝΟ ΠΑΓΚΑΚΙ ΜΕ ΞΥΛΙΝΗ ΠΕΡΓΚΟΛΑ

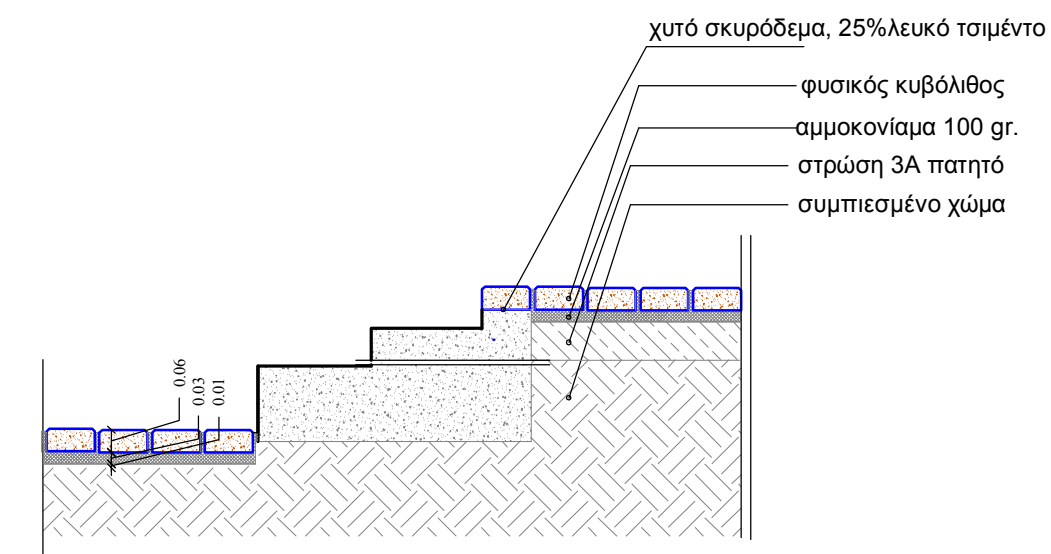


ΤΟΜΗ ΣΕ ΣΚΑΛΙΑ

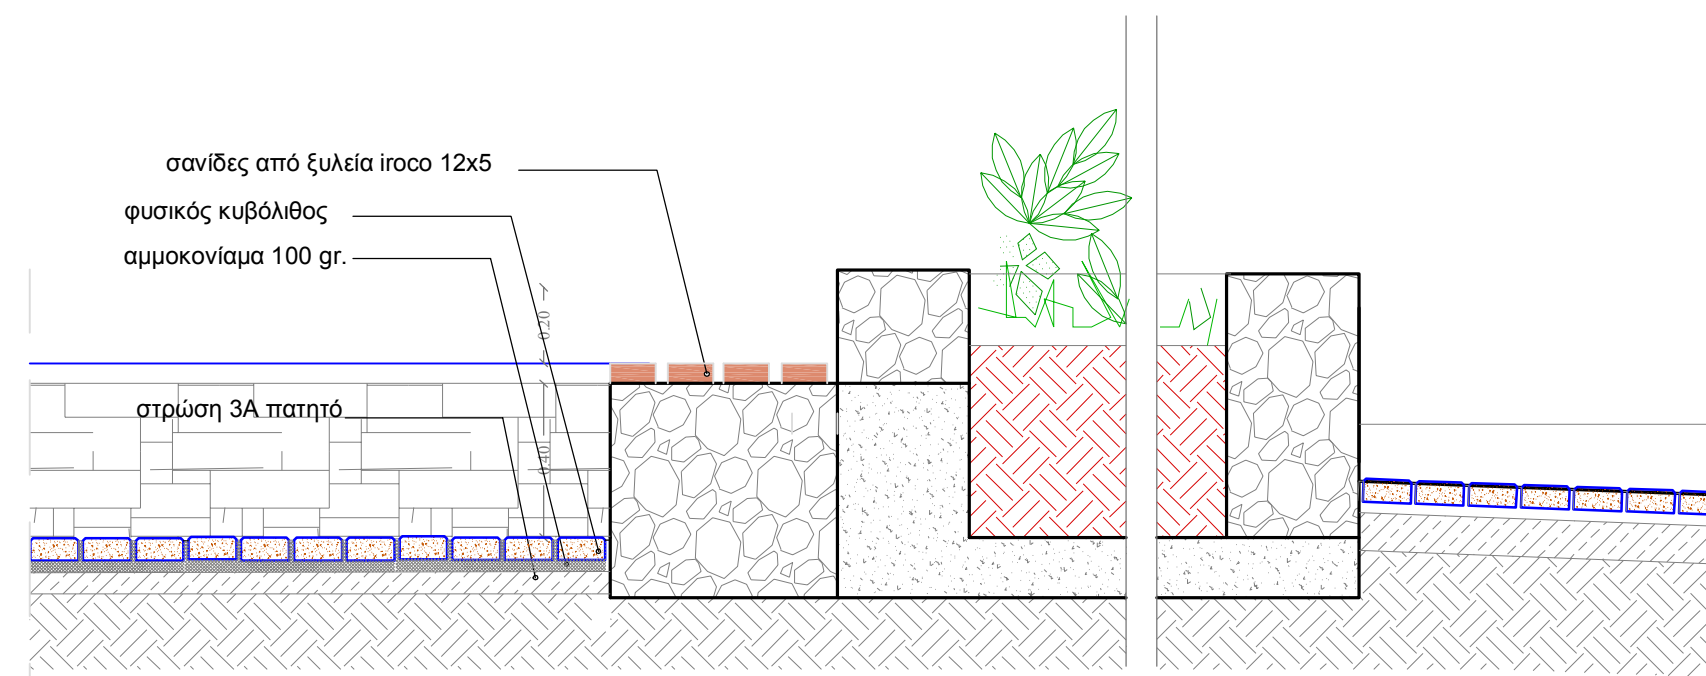


ΖΑΡΝΤΙΝΙΕΡΑ ΜΕ ΚΑΘΙΣΤΙΚΑ

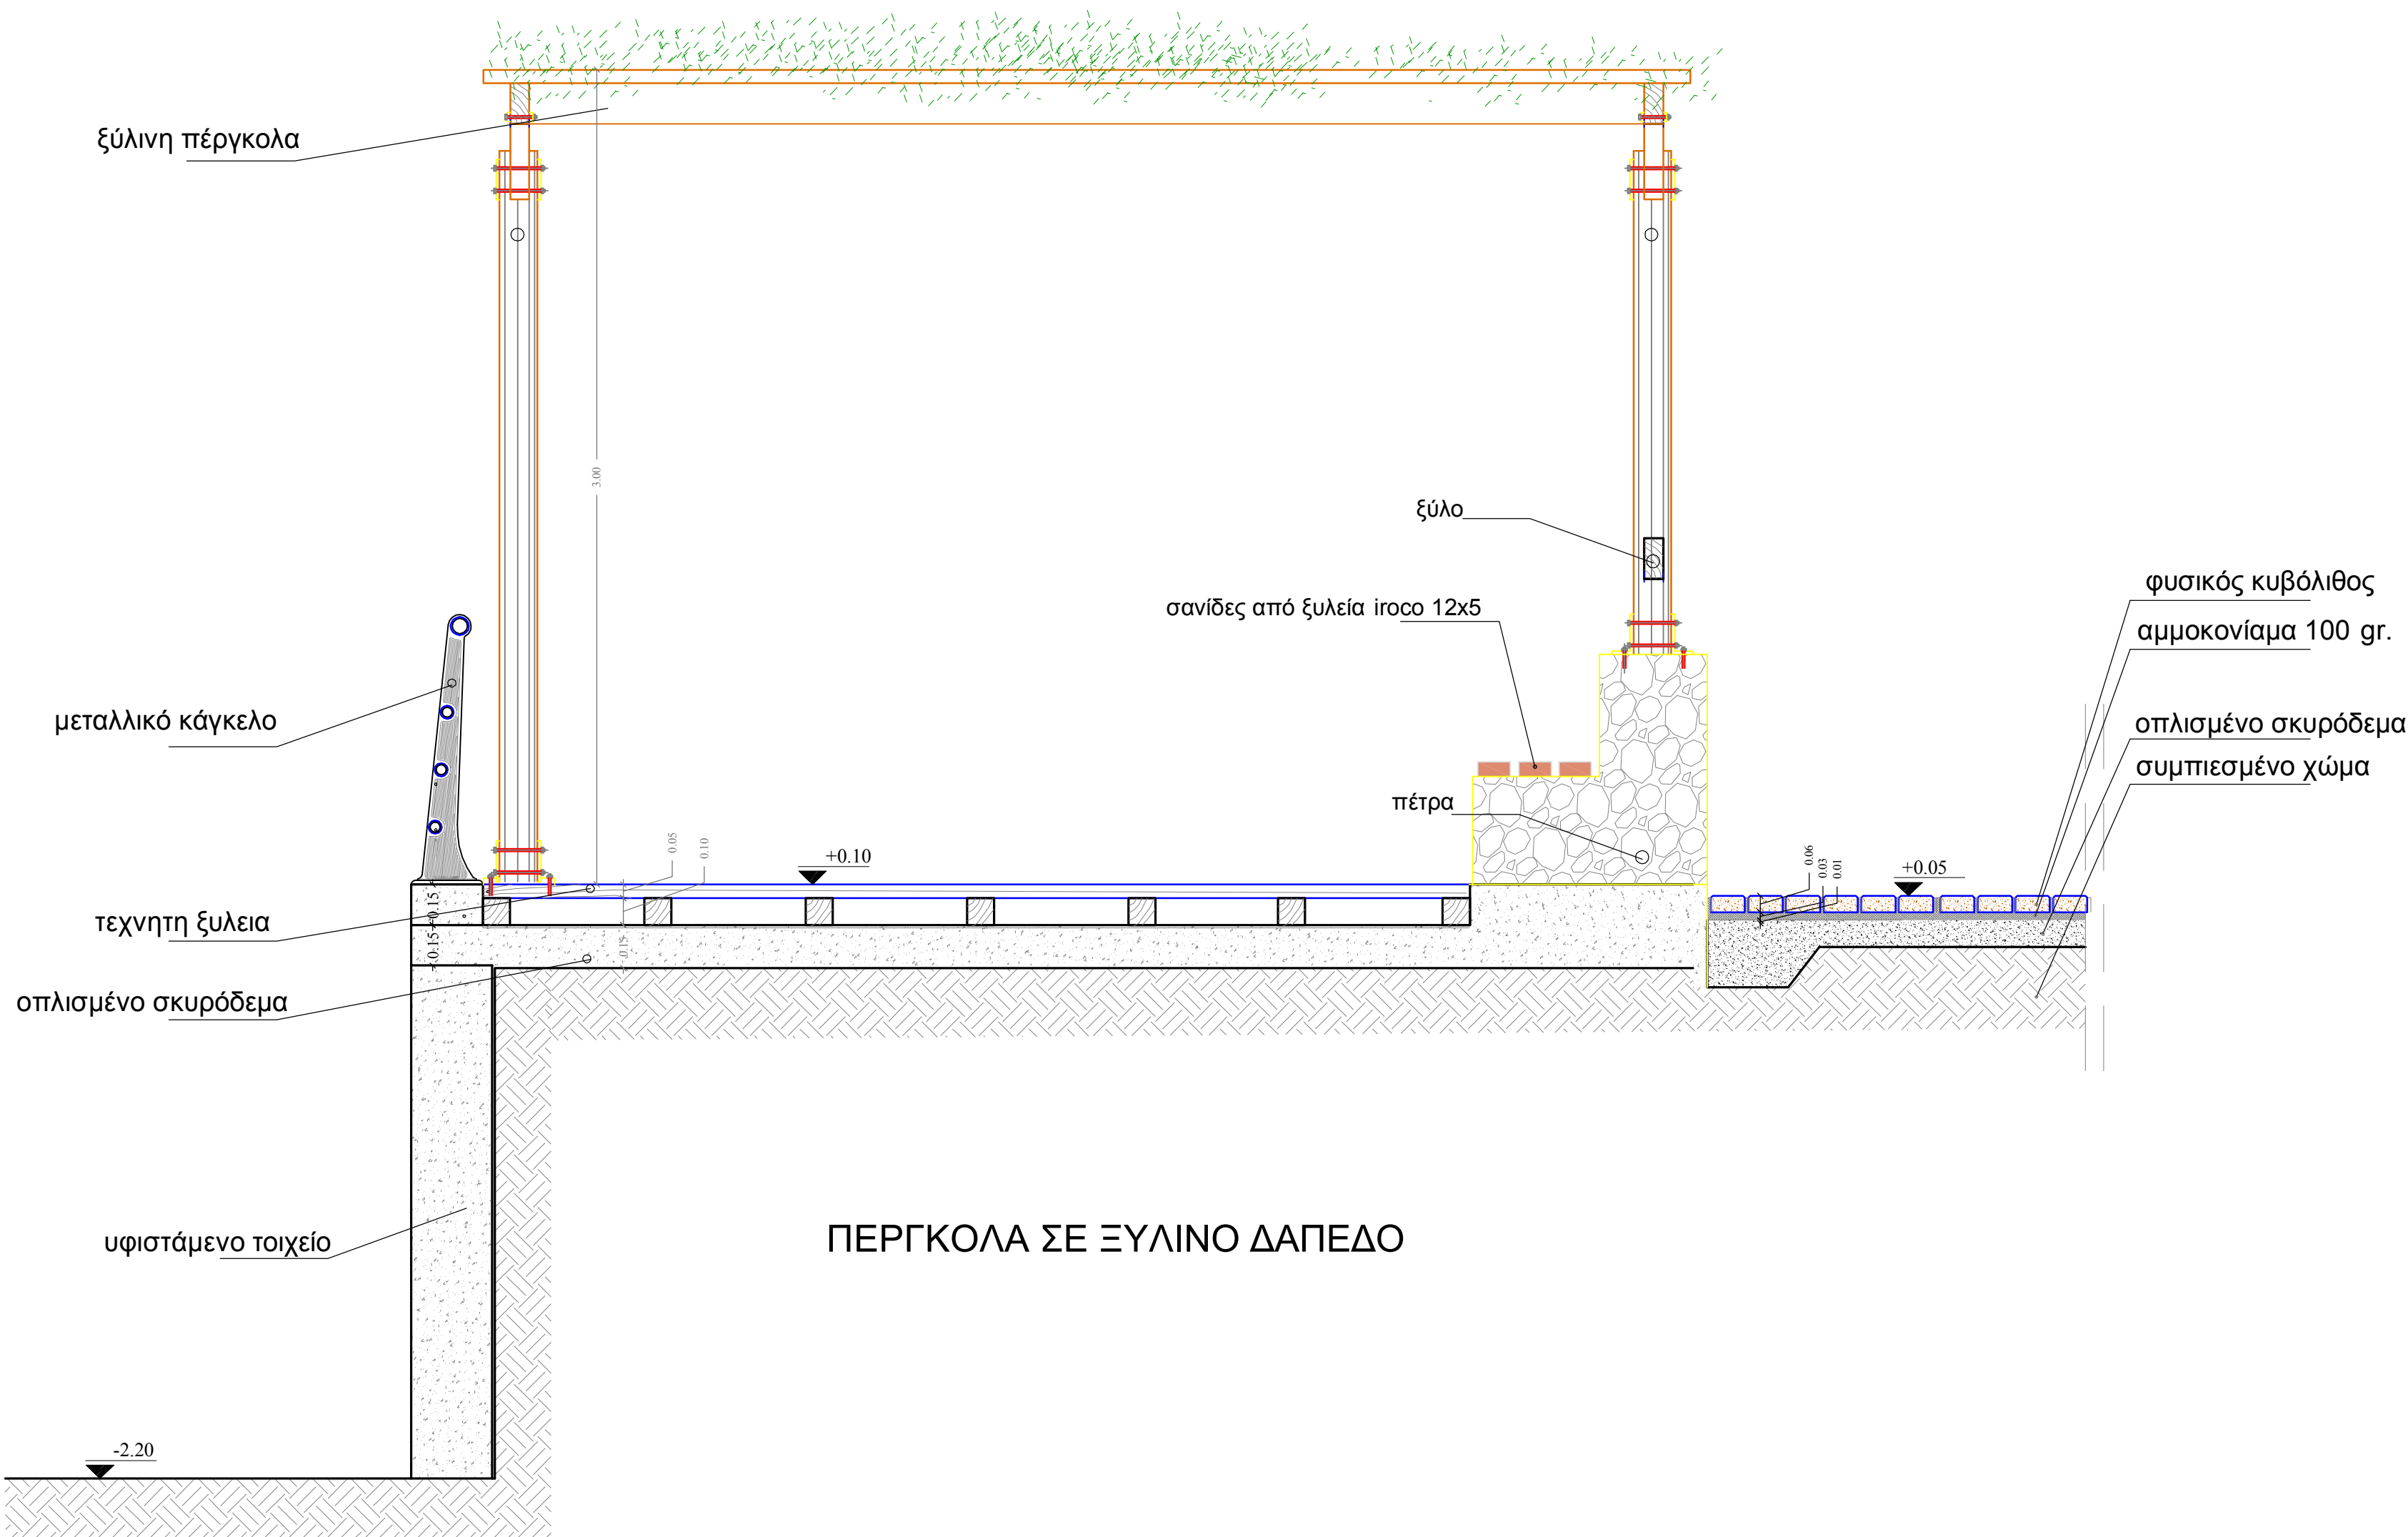


ΠΕΡΓΚΟΛΑ ΣΕ ΞΥΛΙΝΟ ΔΑΠΕΔΟ

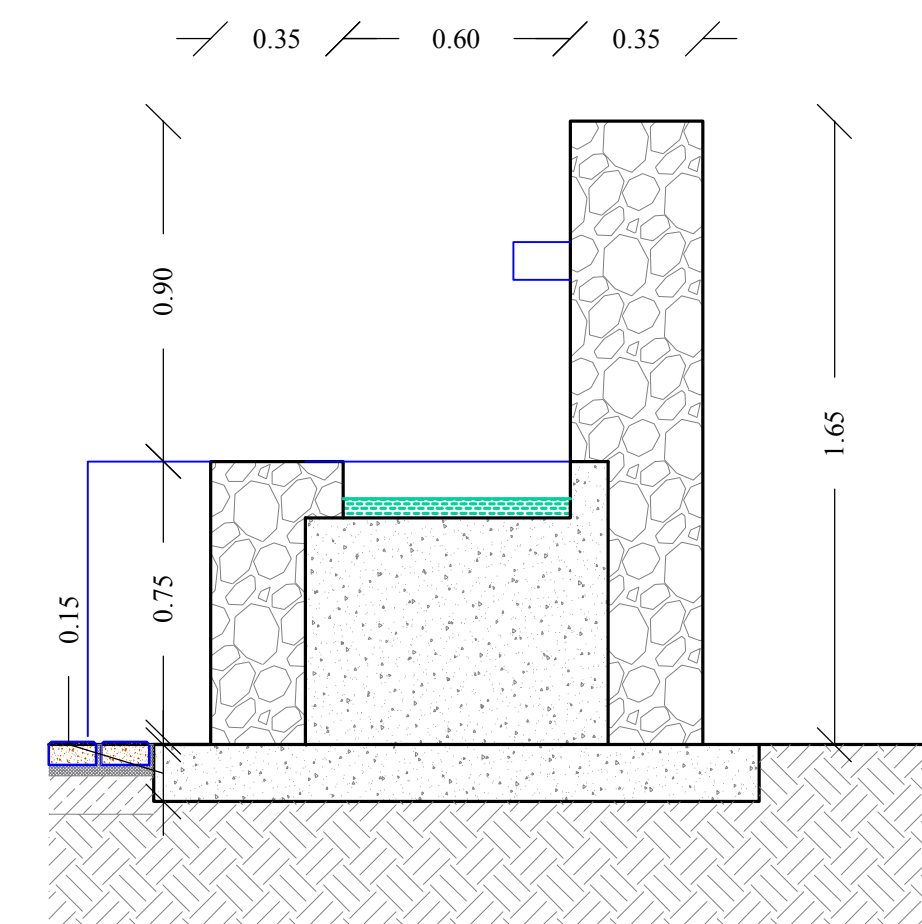

ΤΟΜΗ ΣΕ ΒΡΥΣΗ

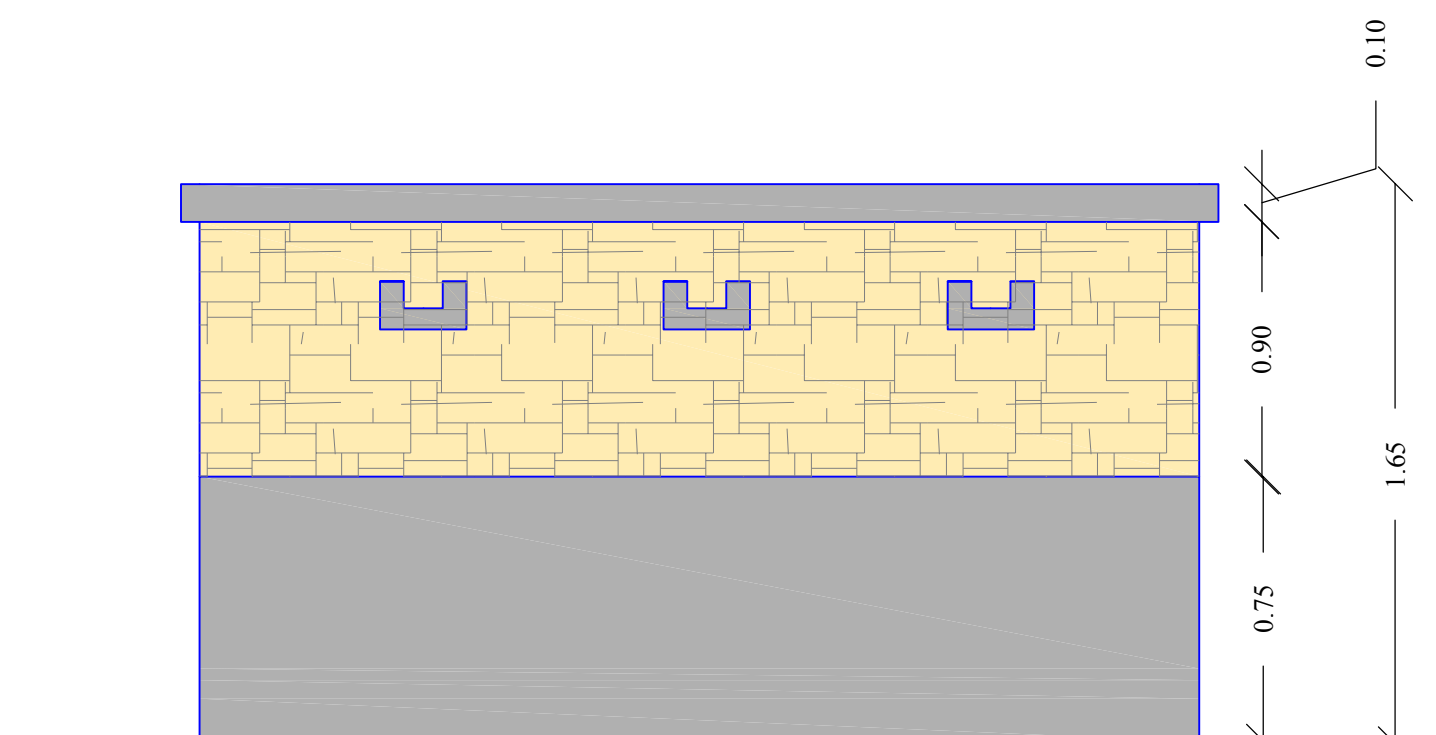

ΟΨΗ ΒΡΥΣΗ

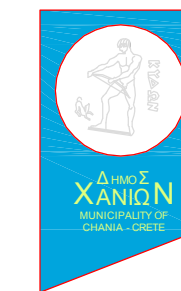

ΔΗΜΟΣ ΧΑΝΙΩΝ
ΤΕΧΝΙΚΗ ΥΠΗΡΕΣΙΑ ΔΗΜΟΥ ΧΑΝΙΩΝ

ΕΠΙΧΕΙΡΗΣΙΑΚΟ ΠΡΟΓΡΑΜΜΑ ΚΡΗΤΗΣ
ΚΑΙ ΝΗΣΩΝ ΑΙΓΑΙΟΥ 2007 - 2013
ΟΛΟΚΛΗΡΩΜΕΝΟ ΣΧΕΔΙΟ ΑΝΑΠΤΥΞΗΣ
ΠΕΡΙΟΧΩΝ ΥΠΑΙΘΡΟΥ ΔΗΜΟΥ ΧΑΝΙΩΝ

έργο : **ΑΝΑΠΛΑΣΗ ΝΕΑΣ ΠΛΑΤΕΙΑΣ ΒΑΡΥΠΕΤΡΟΥ**

θέση: **ΒΑΡΥΠΕΤΡΟ, ΔΗΜ.ΕΝΟΤΗΤΑ ΘΕΡΙΣΟΥ, ΔΗΜΟΣ ΧΑΝΙΩΝ**

θέμα σχεδίου: **ΛΕΠΤΟΜΕΡΕΙΕΣ**

κλίμακα: **1:20**

αριθμός σχεδίου

4

θεωρήσεις

οι μελετητές:	ελέγχθηκαν και θεωρήθηκαν από την τεχνική υπηρεσία Δήμου Χανίων:
Μαρίνα Μιχαηλίδου Αρχιτέκτων Μηχ. ΑΠΘ MSc	Α. Παπαδάκη Αρχιτέκτων Μηχ. ΤΥΔΧ
Μαρίαννα Τσιτσουρά Αρχιτέκτων Μηχ. ΑΠΘ MSc	ο προϊστάμενος τμ. μελετών Φ. Τρολλάκης Πολιτικός μηχ. ΤΥΔΧ
	η διευθύντρια ΤΥΔΧ Α. Λακουδάκη Πολιτικός μηχ. ΤΥΔΧ