
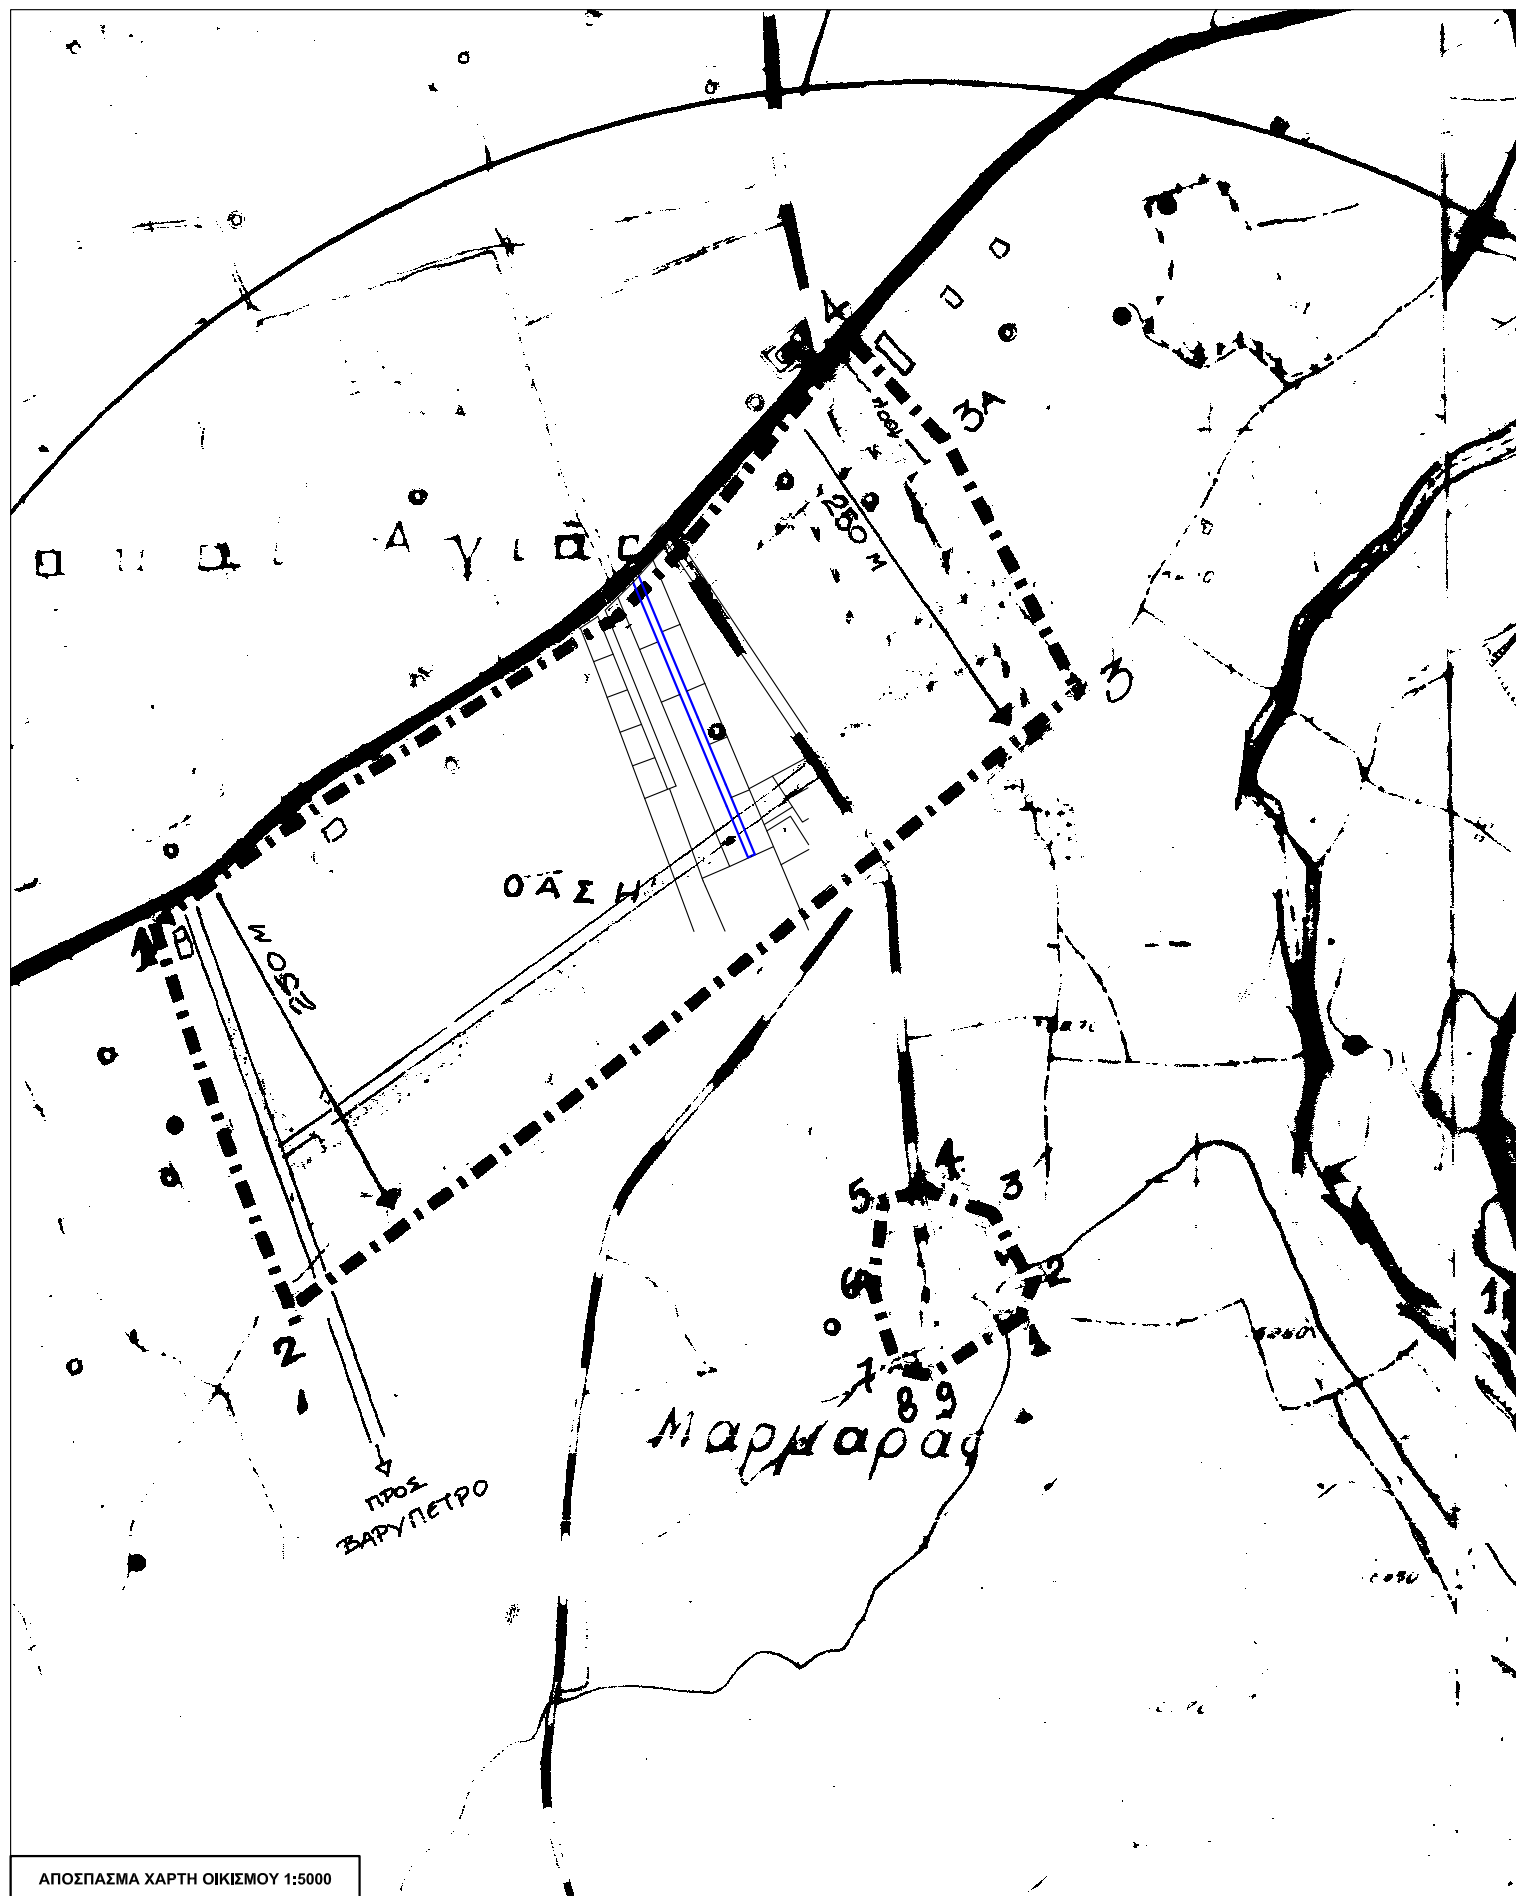
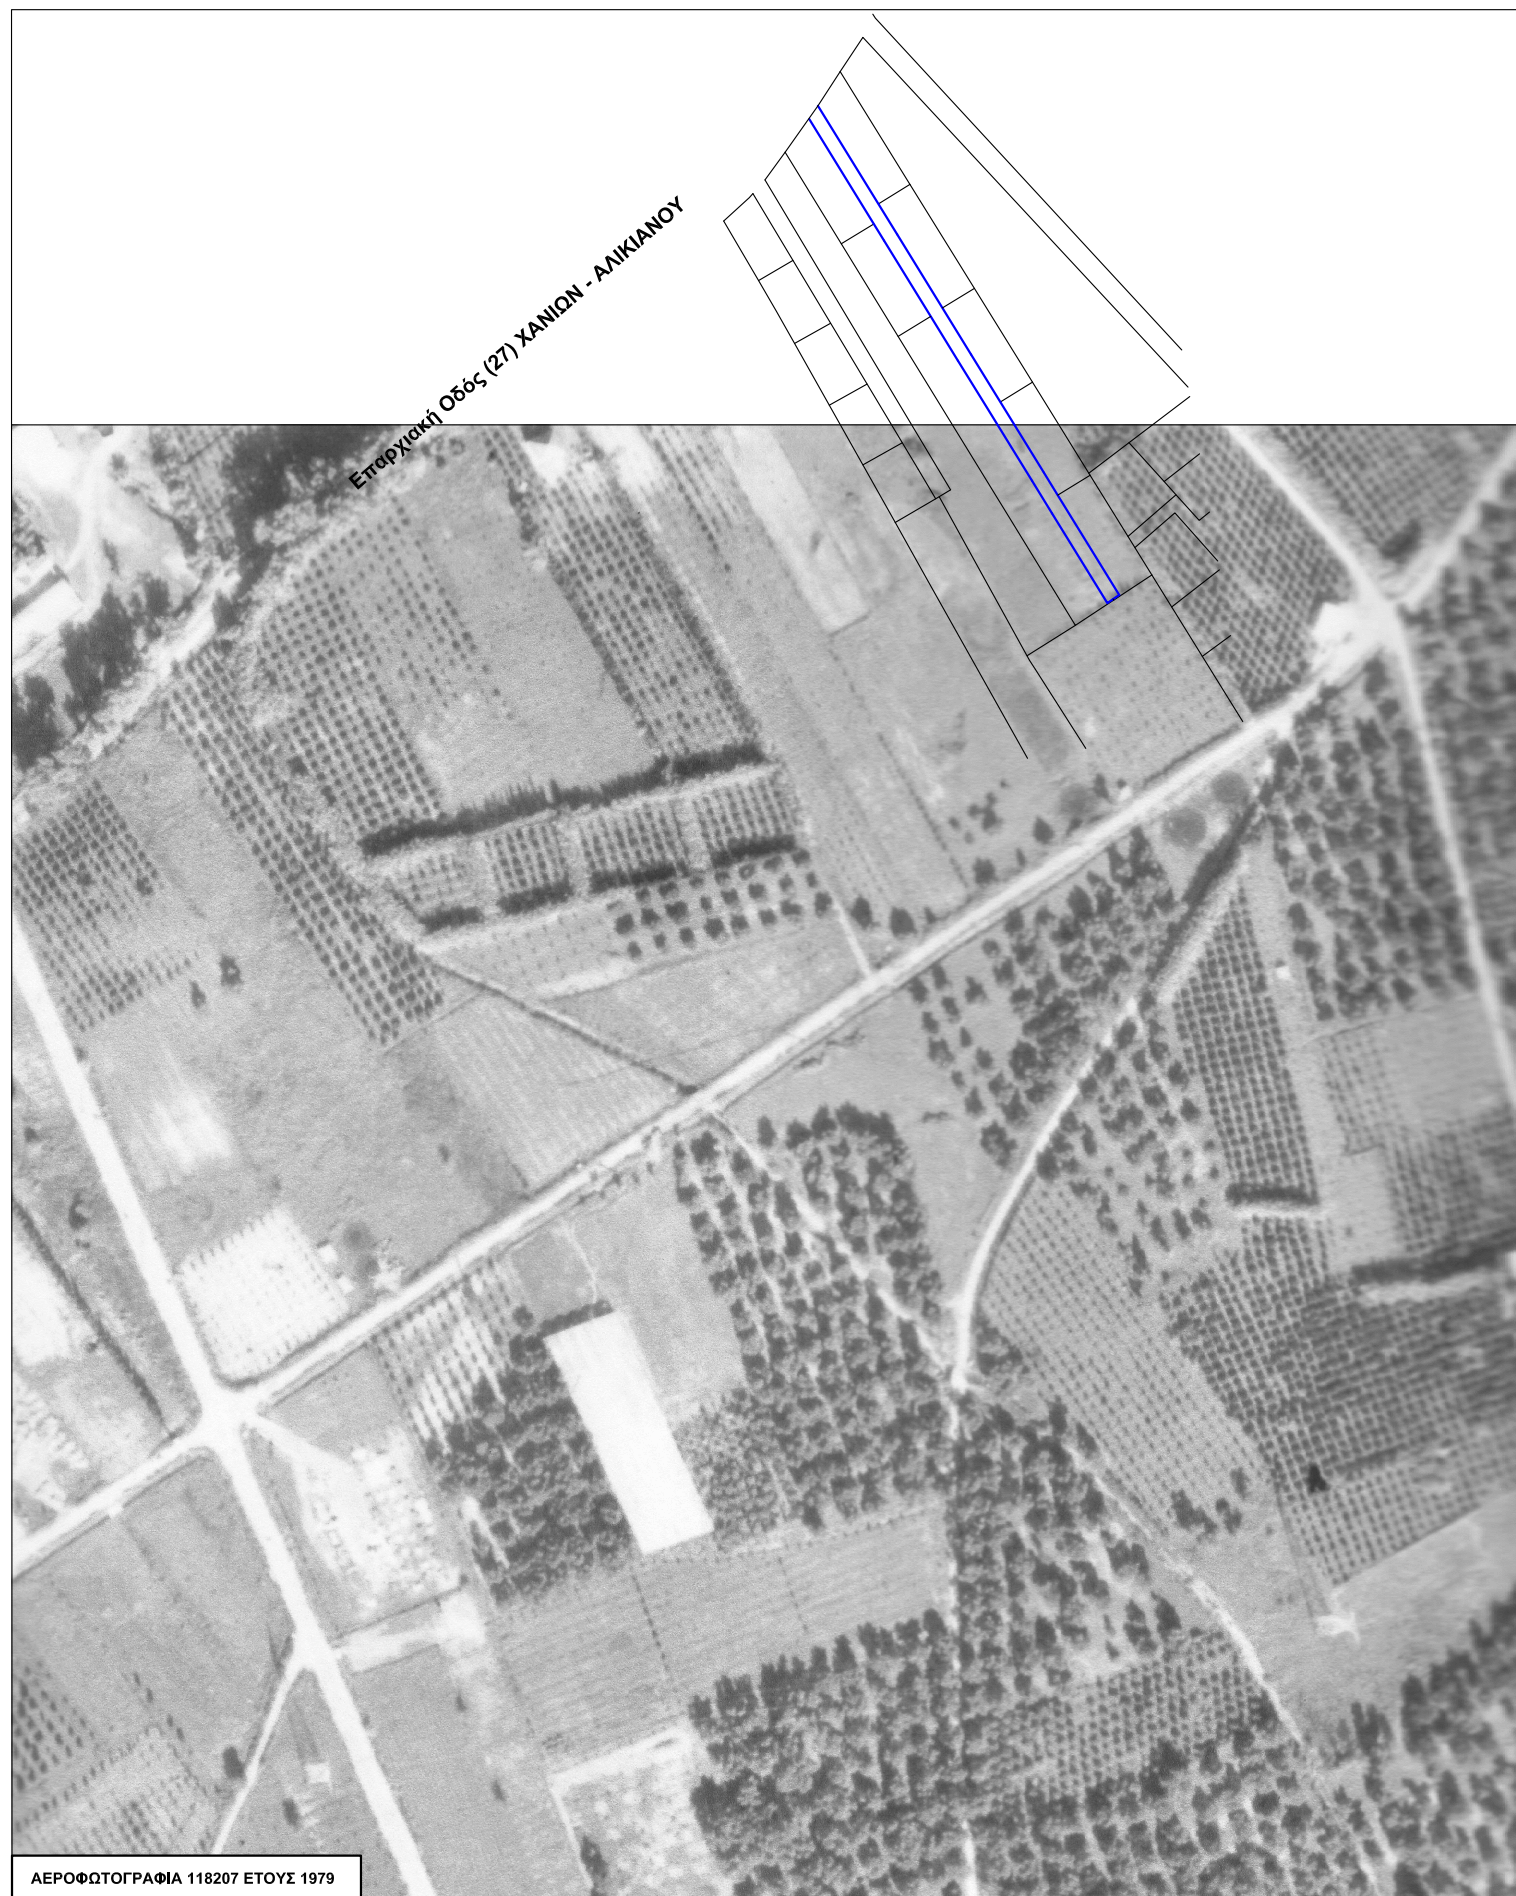


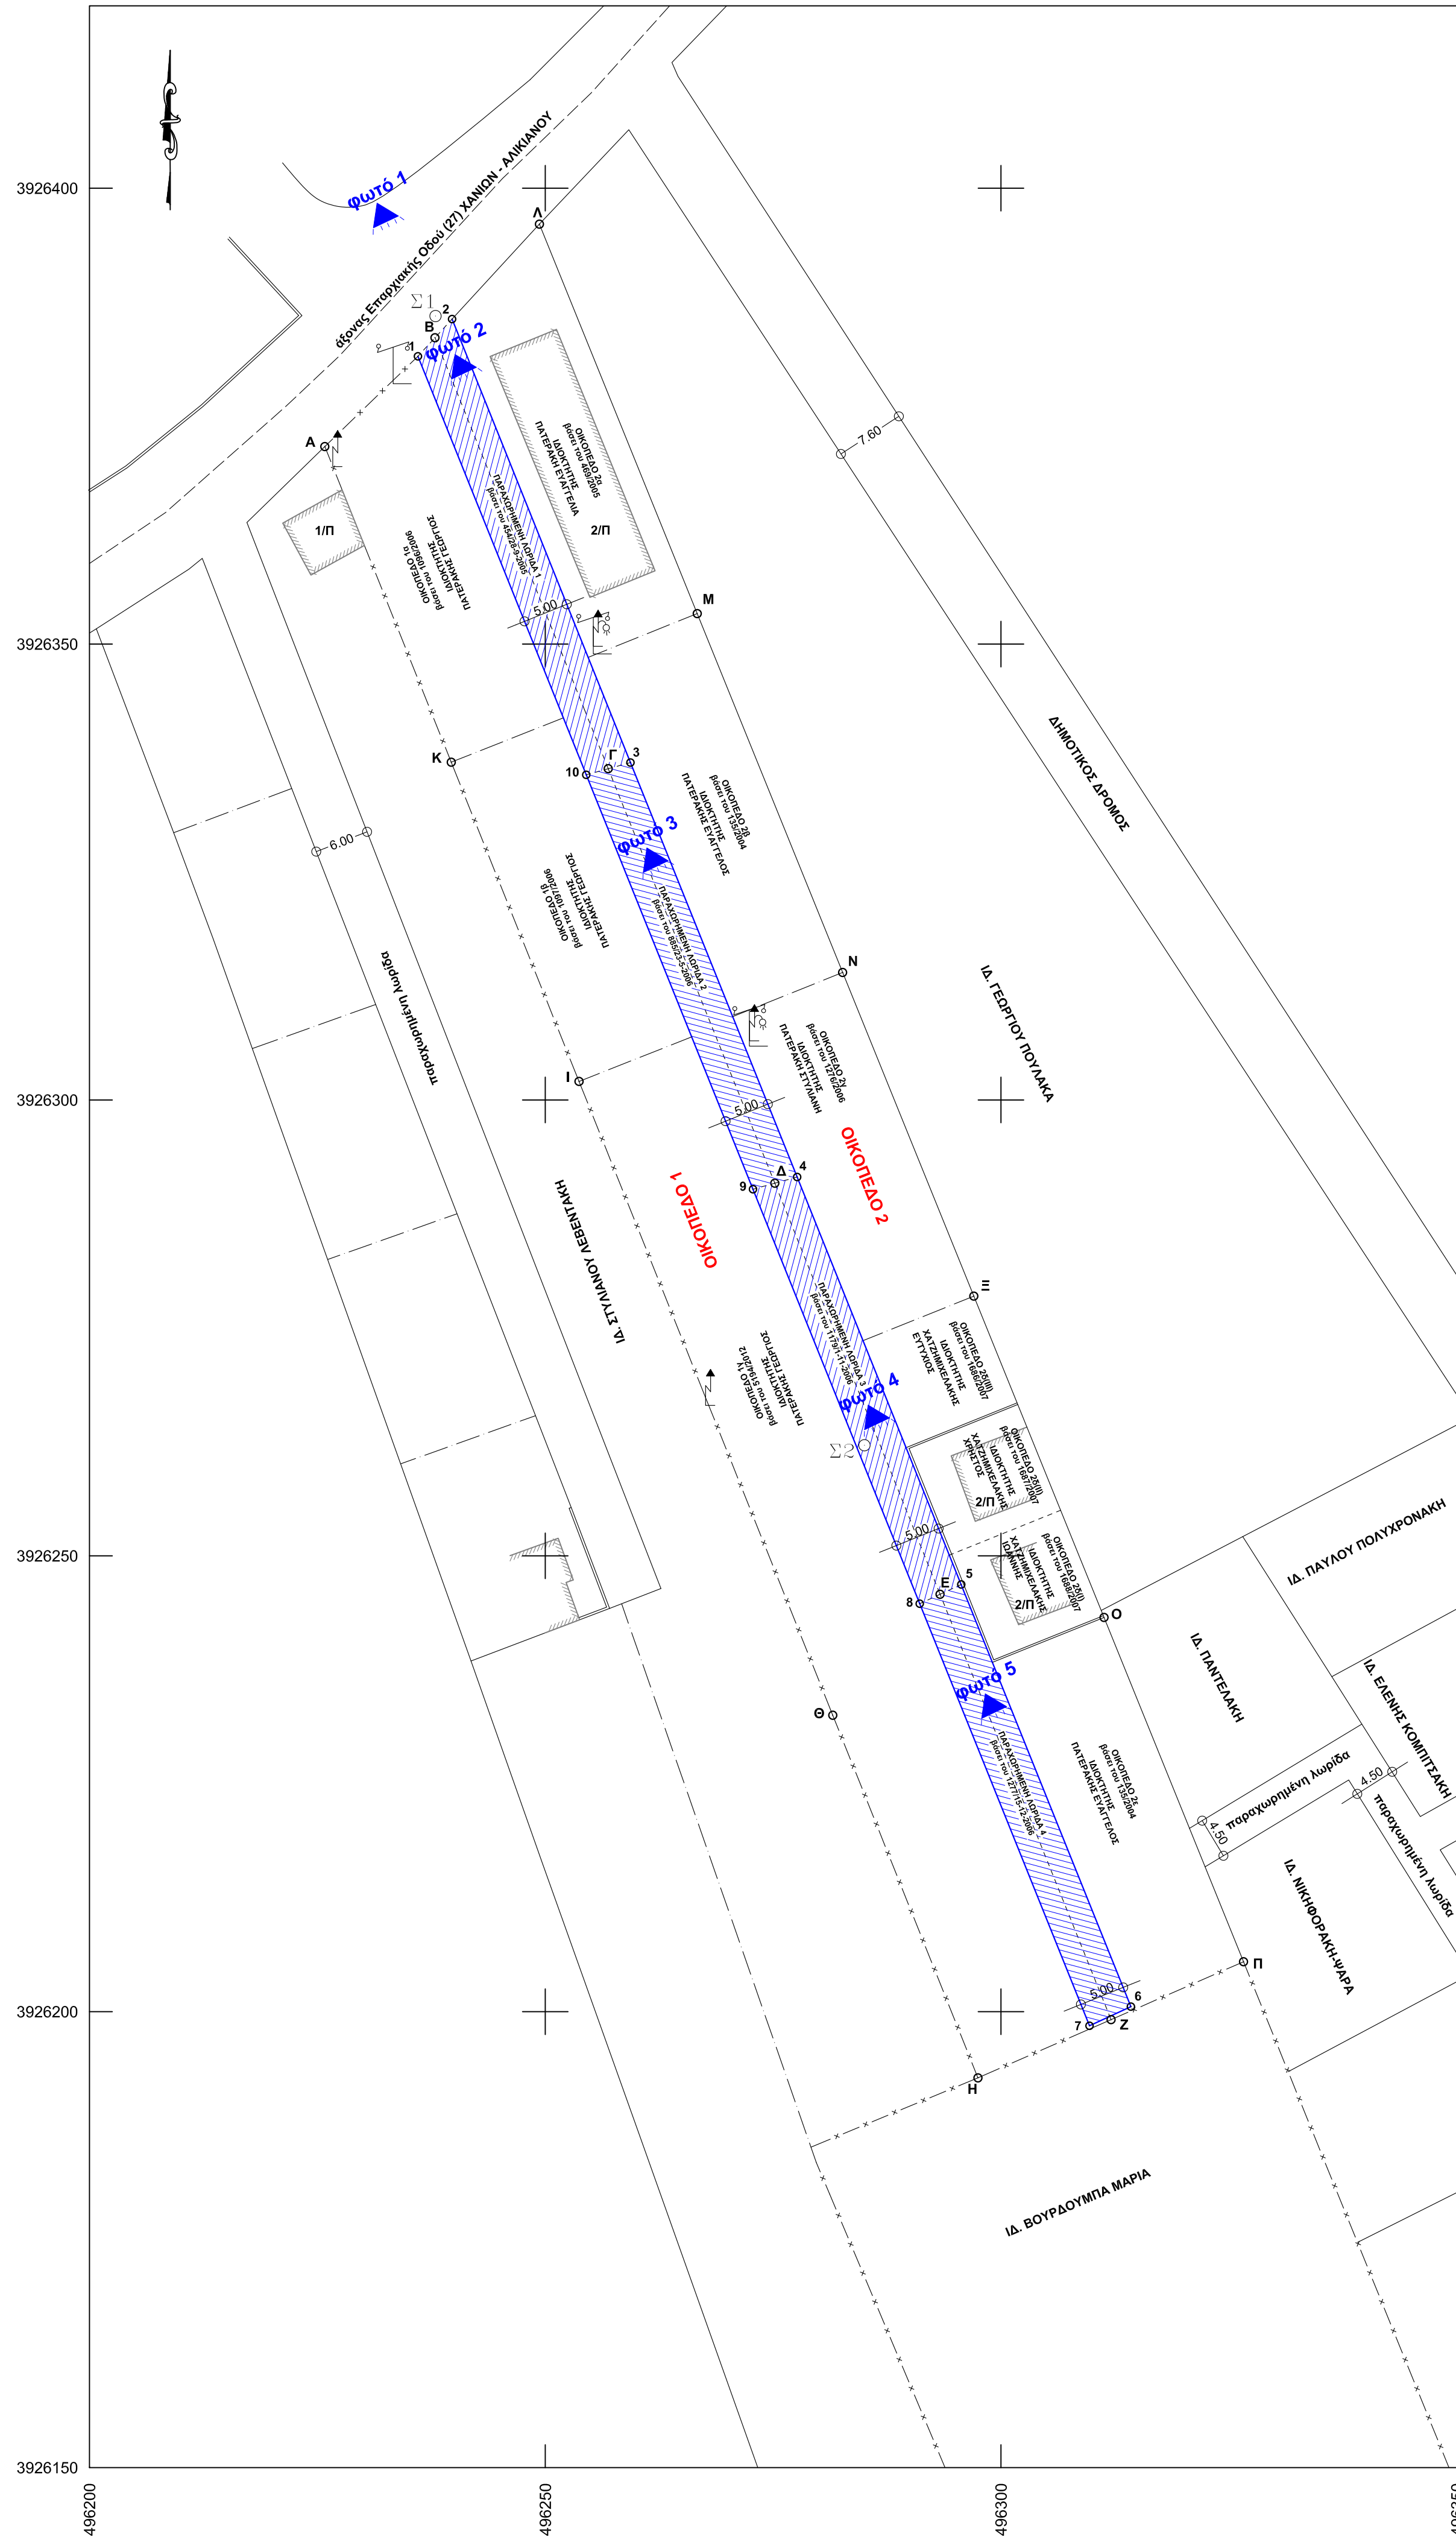


ΣΥΝΤΕΤΑΓΜΕΝΕΣ ΑΡΧΙΚΟΥ ΟΙΚΟΠΕΔΟΥ			
α/α	X	Y	μήκος
A	496225.82	3926371.66	16.99
B	496237.90	3926383.60	16.92
Λ	496249.36	3926396.06	46.09
M	496266.67	3926353.35	42.47
N	496282.63	3926313.88	42.47
Ξ	496297.02	3926278.48	38.31
Ο	496311.30	3926243.24	38.03
Π	496326.61	3926205.48	40.75
Z	496312.08	3926199.13	15.86
H	496297.47	3926192.74	15.94
Θ	496281.54	3926232.52	42.84
I	496253.71	3926302.03	74.88
K	496239.69	3926337.04	37.72
A	496225.82	3926371.66	37.29
Ε(Α-Β-Λ-Μ-Ν-Ξ-Ο-Π-Z-H-Θ-I-K-A)μ 6241.49 m²			

ΣΥΝΤΕΤΑΓΜΕΝΕΣ ΔΡΟΜΟΥ			
α/α	X	Y	μήκος
1	496236.03	3926381.56	5.54
2	496239.78	3926385.65	52.43
3	496259.35	3926337.01	49.00
4	496277.64	3926291.35	48.18
5	496295.02	3926246.85	49.90
6	496314.25	3926200.56	5.00
7	496309.71	3926198.46	49.90
8	496297.08	3926244.75	49.00
9	496272.79	3926290.21	49.00
10	496254.50	3926335.66	49.00
1	496236.03	3926381.56	49.47
Ε(1-2-3-4-5-6-7-8-9-10-1)μ 991.98 m²			

ΣΥΝΤΕΤΑΓΜΕΝΕΣ ΟΙΚΟΠΕΔΟΥ 1			
α/α	X	Y	μήκος
A	496225.82	3926371.66	16.99
B	496237.90	3926383.60	16.92
Λ	496249.36	3926396.06	46.09
M	496266.67	3926353.35	42.47
N	496282.63	3926313.88	42.47
Ξ	496297.02	3926278.48	38.31
Ο	496311.30	3926243.24	38.03
Π	496326.61	3926205.48	40.75
Z	496312.08	3926199.13	15.94
H	496297.47	3926192.74	42.84
Θ	496281.54	3926232.52	50.29
I	496253.71	3926302.03	74.88
K	496239.69	3926337.04	37.72
A	496225.82	3926371.66	37.29
Ε(Α-Β-Γ-Δ-Ε-Ζ-Η-Θ-I-K-A)μ 3092.51 m²			

ΣΥΝΤΕΤΑΓΜΕΝΕΣ ΟΙΚΟΠΕΔΟΥ 2			
α/α	X	Y	μήκος
B	496237.90	3926383.60	16.92
Λ	496249.36	3926396.06	46.09
M	496266.67	3926353.35	42.47
N	496282.63	3926313.88	38.31
Ξ	496297.02	3926278.48	38.03
Ο	496311.30	3926243.24	40.75
Π	496326.61	3926205.48	15.86
Z	496312.08	3926199.13	50.29
H	496297.47	3926192.74	48.60
Θ	496281.54	3926232.52	49.00
I	496253.71	3926302.03	50.95
B	496237.90	3926383.60	50.95
Ε(Β-Λ-Μ-Ν-Ξ-Ο-Π-Z-H-Θ-I-K-A)μ 3148.86 m²			

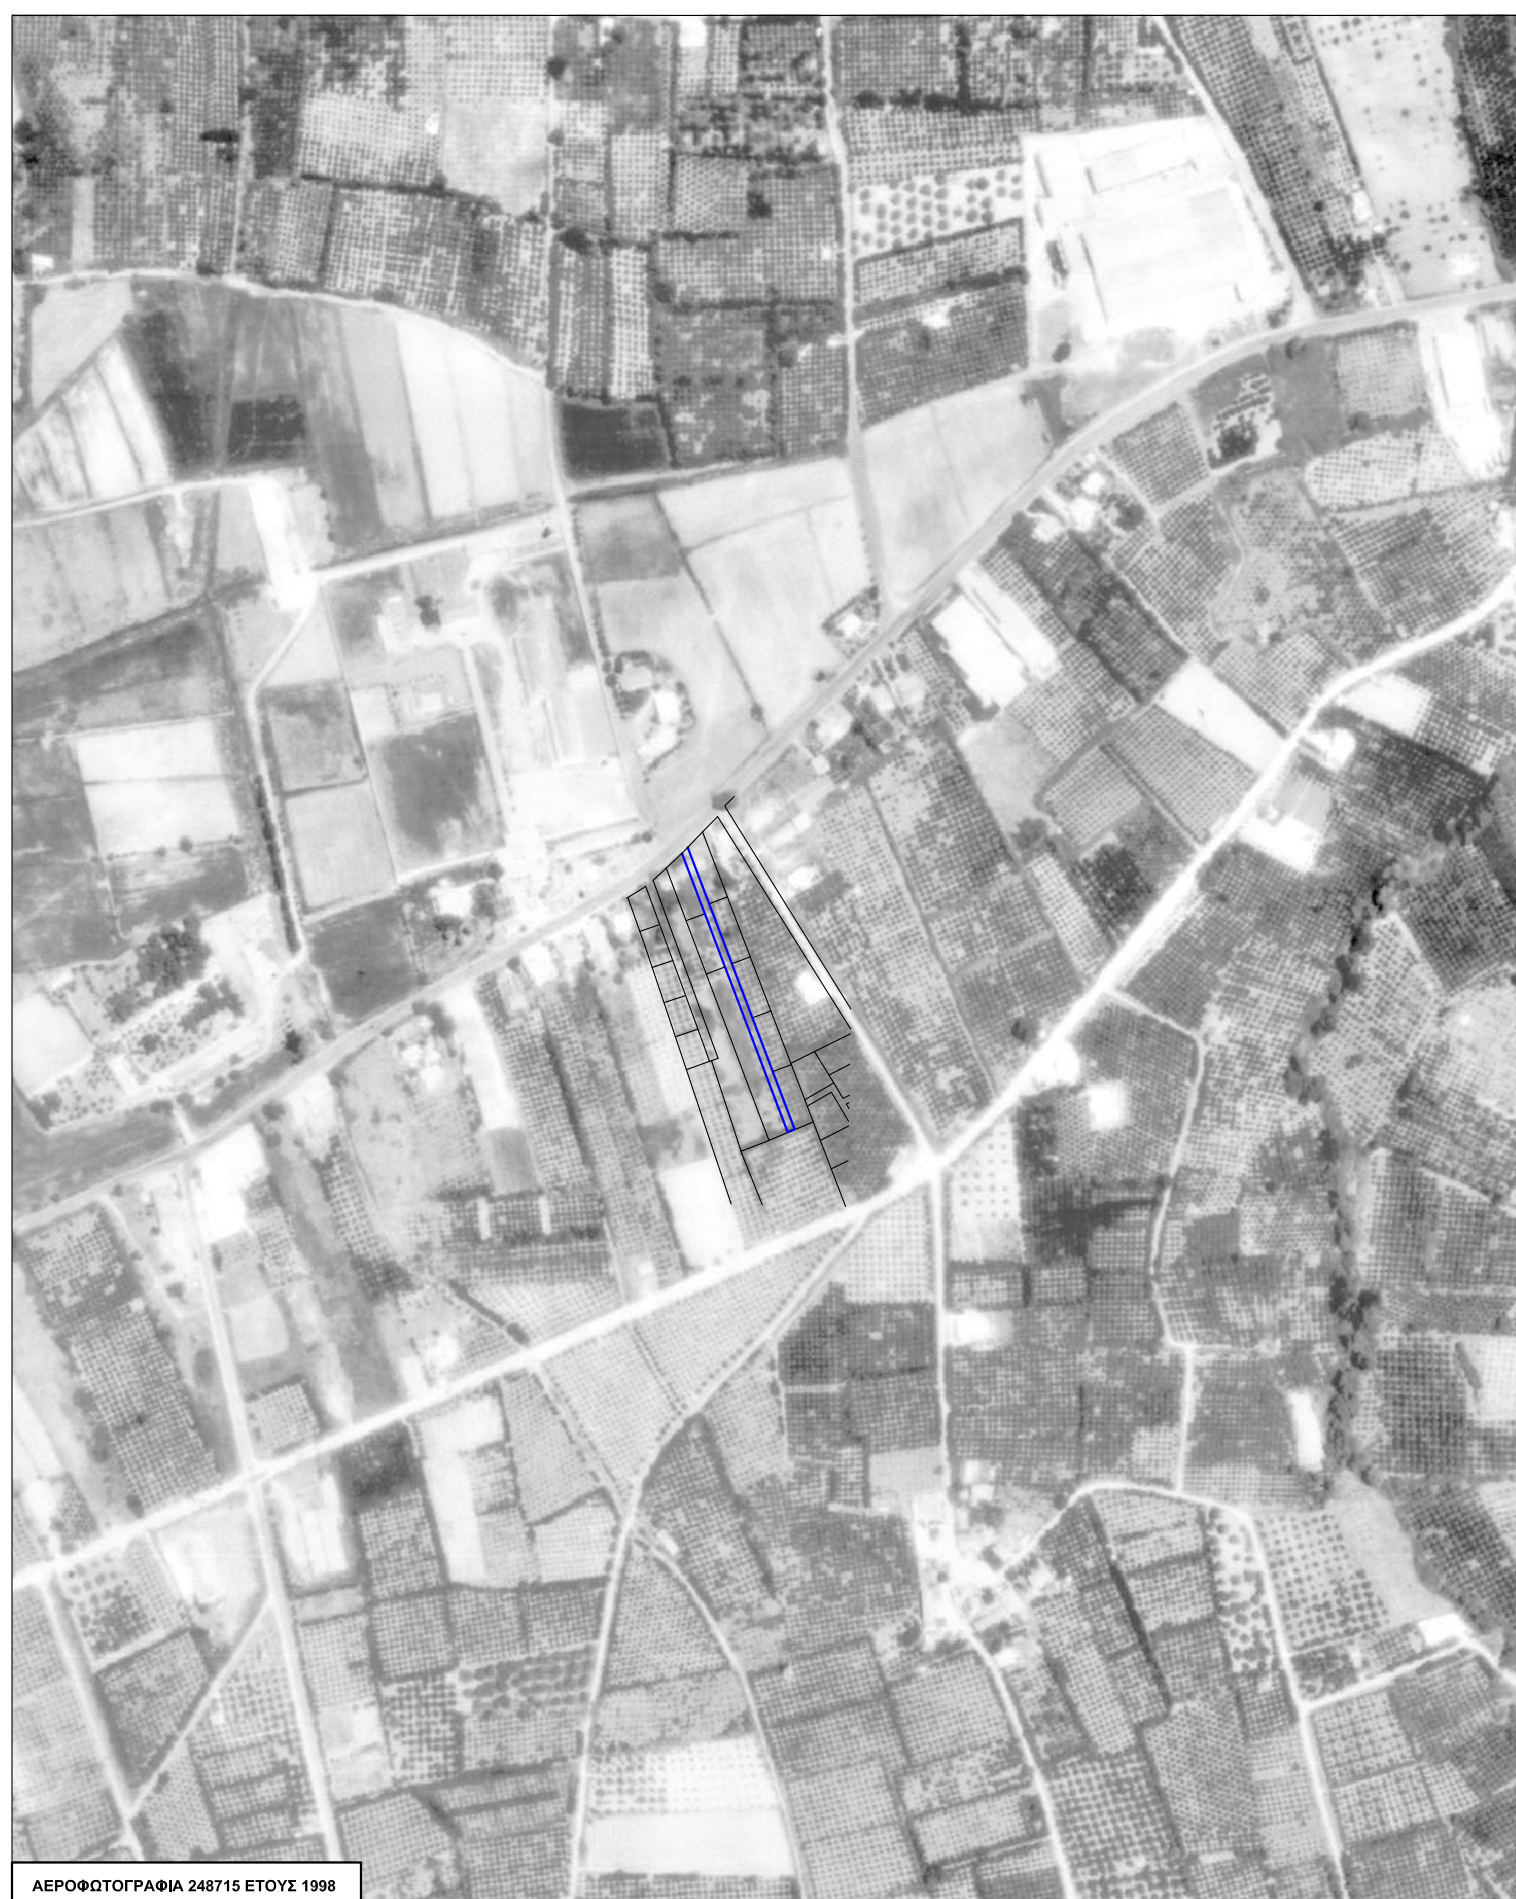

ΠΙΝΑΚΑΣ ΣΥΜΒΟΛΑΙΩΝ					
ΔΡΟΜΟΣ (παραχωρημένη λωρίδα α & β)					
Α/Α	ΙΔΙΟΚΤΗΤΗΣ	ΑΡ. ΣΥΜΒΟΛΑΙΟΥ	Α.Μ.	ΣΥΜΒΟΛΑΙΟΓΡΑΦΟΣ	ΕΜΒΑΔΟΝ
1α	ΠΑΤΕΡΑΚΗΣ ΓΕΩΡΓΙΟΣ	109621-09-2006	600509-08-2007	ΤΖΕΙΡΑΝΗ ΜΑΡΙΑ	521.54
1β	ΠΑΤΕΡΑΚΗΣ ΓΕΩΡΓΙΟΣ	109721-09-2006	600509-08-2007	ΤΖΕΙΡΑΝΗ ΜΑΡΙΑ	500.02
1γ	ΠΑΤΕΡΑΚΗΣ ΓΕΩΡΓΙΟΣ	510416-12-2012	747221-12-2012	ΤΖΕΙΡΑΝΗ ΜΑΡΙΑ	1861.43
2α	ΠΑΤΕΡΑΚΗΣ ΕΥΑΓΓΕΛΙΑ	46806-10-2005	478113-10-2005	ΤΖΕΙΡΑΝΗ ΜΑΡΙΑ	550.02
2β	ΠΑΤΕΡΑΚΗΣ ΕΥΑΓΓΕΛΟΣ	13510-11-2004	385402-12-2004	ΤΖΕΙΡΑΝΗ ΜΑΡΙΑ	550.00
2γ	ΠΑΤΕΡΑΚΗΣ ΣΥΛΙΑΝΗ	127615-12-2006	614813-12-2007	ΤΖΕΙΡΑΝΗ ΜΑΡΙΑ	500.00
2δ	ΧΑΤΖΗΜΚΕΛΑΚΗΣ ΙΩΑΝΝΗΣ	168806-07-2007	596913-07-2007	ΤΖΕΙΡΑΝΗ ΜΑΡΙΑ	167.08
2δ	ΧΑΤΖΗΜΚΕΛΑΚΗΣ ΧΡΗΣΤΟΣ	168706-07-2007	596813-07-2007	ΤΖΕΙΡΑΝΗ ΜΑΡΙΑ	168.67
2δ	ΧΑΤΖΗΜΚΕΛΑΚΗΣ ΕΥΓΕΝΙΟΣ	168806-07-2007	596713-07-2007	ΤΖΕΙΡΑΝΗ ΜΑΡΙΑ	168.26
2ε	ΠΑΤΕΡΑΚΗΣ ΕΥΑΓΓΕΛΟΣ	13510-11-2004	385402-12-2004	ΤΖΕΙΡΑΝΗ ΜΑΡΙΑ	542.51
ΣΥΝΟΛΟ ΟΙΚΟΣΤΕΩΝ 8					


ΠΙΝΑΚΑΣ ΠΑΡΑΧΩΡΗΣΕΩΝ					
Α/Α	ΑΡ. ΣΥΜΒΟΛΑΙΟΥ	ΣΥΜΒΟΛΑΙΟΓΡΑΦΟΣ	Α.Μ.	ΤΟΜΟΣ	ΕΜΒΑΔΟΝ
ΔΡΟΜΟΣ (παραχωρημένη λωρίδα α & β)					
1	45428-9-2005	ΤΖΕΙΡΑΝΗ ΜΑΡΙΑ	587510-5-2007	118	253.63
2	88523-5-2006	ΤΖΕΙΡΑΝΗ ΜΑΡΙΑ	587610-5-2007	118	244.98
3	117911-11-2006	ΤΖΕΙΡΑΝΗ ΜΑΡΙΑ	587710-5-2007	118	242.83
4	127715-12-2006	ΤΖΕΙΡΑΝΗ ΜΑΡΙΑ	587810-5-2007	118	249.33



φωτο 1



φωτο 2

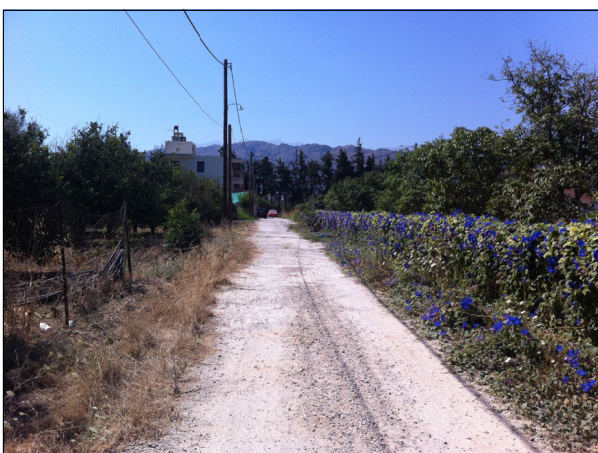

φωτο 3



φωτο 4



φωτο 5

ΤΕΧΝΙΚΟ ΓΡΑΦΕΙΟ
ΚΑΠΠΟΣ ΓΕΩΡΓΙΟΣ
Αρχιτέκτονας & Τοπογράφος Μηχανικός
Αποκορώνου 149, 73100 Χανιά Κρήτη
Τηλ 2821041241 - 6977423095 Fax 2821040409

ΕΡΓΟΔΟΤΗΣ

ΠΑΤΕΡΑΚΗΣ ΓΕΩΡΓΙΟΣ

ΕΡΓΟ

ΚΥΡΩΣΗ ΚΟΙΝΟΧΡΗΣΤΩΝ ΧΩΡΩΝ

ΘΕΣΗ

"ΟΑΣΗ" Δ.Δ. ΒΑΡΥΠΕΤΡΟΥ ΔΗΜΟΥ ΧΑΝΙΩΝ
(ΕΝΤΟΣ ΟΙΚΙΣΜΟΥ)

ΘΕΜΑ ΣΧΕΔΙΟΥ

ΤΟΠΟΓΡΑΦΙΚΟ ΔΙΑΓΡΑΜΜΑ

Αριθμός Σχεδίου

T1

ΚΛΙΜΑΚΑ
1:500

ΗΜΕΡΟΜΗΝΙΑ

ΙΟΥΛΙΟΣ 2013

ΘΕΩΡΗΣΗ

ΣΦΡΑΓΙΔΑ - ΥΠΟΓΡΑΦΗ

ΚΑΠΠΟΣ Ε. ΓΕΩΡΓΙΟΣ
ΔΙΠΛΩΜΑΤΟΥΧΟΣ ΑΓΡΟΝ & ΤΟΠΟΓΡΑΦΟΣ ΜΗΧΑΝΙΚΟΣ
ΠΟΛΥΤΕΧΝΙΚΟ ΧΑΝΙΩΝ Α.Π.Θ.
ΜΕΛΟΣ Τ.Ε.Ε. - ΣΦΡΑΓΙΔΑ ΜΗΤΡΟΥ 71948
ΑΠΟΚΟΡΩΝΟΥ 149 ΧΑΝΙΑ ΤΗΛ 41541
ΑΦΜ 046221951 Α' ΔΟΥ ΧΑΝΙΩΝ