



E (A,B,G,D,E,Z,H,U,I,K,L,M,N,J,O,P,R,S,T,Y,F,A) = 1629.74 m2

KVDIKOS: E2	E = 1629.738		KORYFES = 21
KORYFH	X	Y	PLEYRA
A	498400.248	3917693.136	10.74
B	498410.401	3917696.646	14.98
G	498414.424	3917682.014	2.00
D	498416.350	3917682.751	9.00
E	498418.767	3917674.082	2.00
Z	498416.840	3917673.545	8.16
H	498419.032	3917665.680	11.35
U	498407.828	3917663.802	6.08
I	498401.826	3917662.898	1.80
K	498400.093	3917662.411	1.91
L	498398.739	3917661.064	4.02
M	498397.753	3917657.166	10.42
N	498395.877	3917646.810	18.95
J	498380.896	3917652.782	12.23
O	498378.374	3917664.750	17.30
P	498376.449	3917681.938	9.89
R	498373.272	3917691.307	1.69
S	498374.874	3917681.850	6.63
T	498373.446	3917698.326	25.02
Y	498397.998	3917703.158	8.13
F	498399.982	3917695.272	2.16

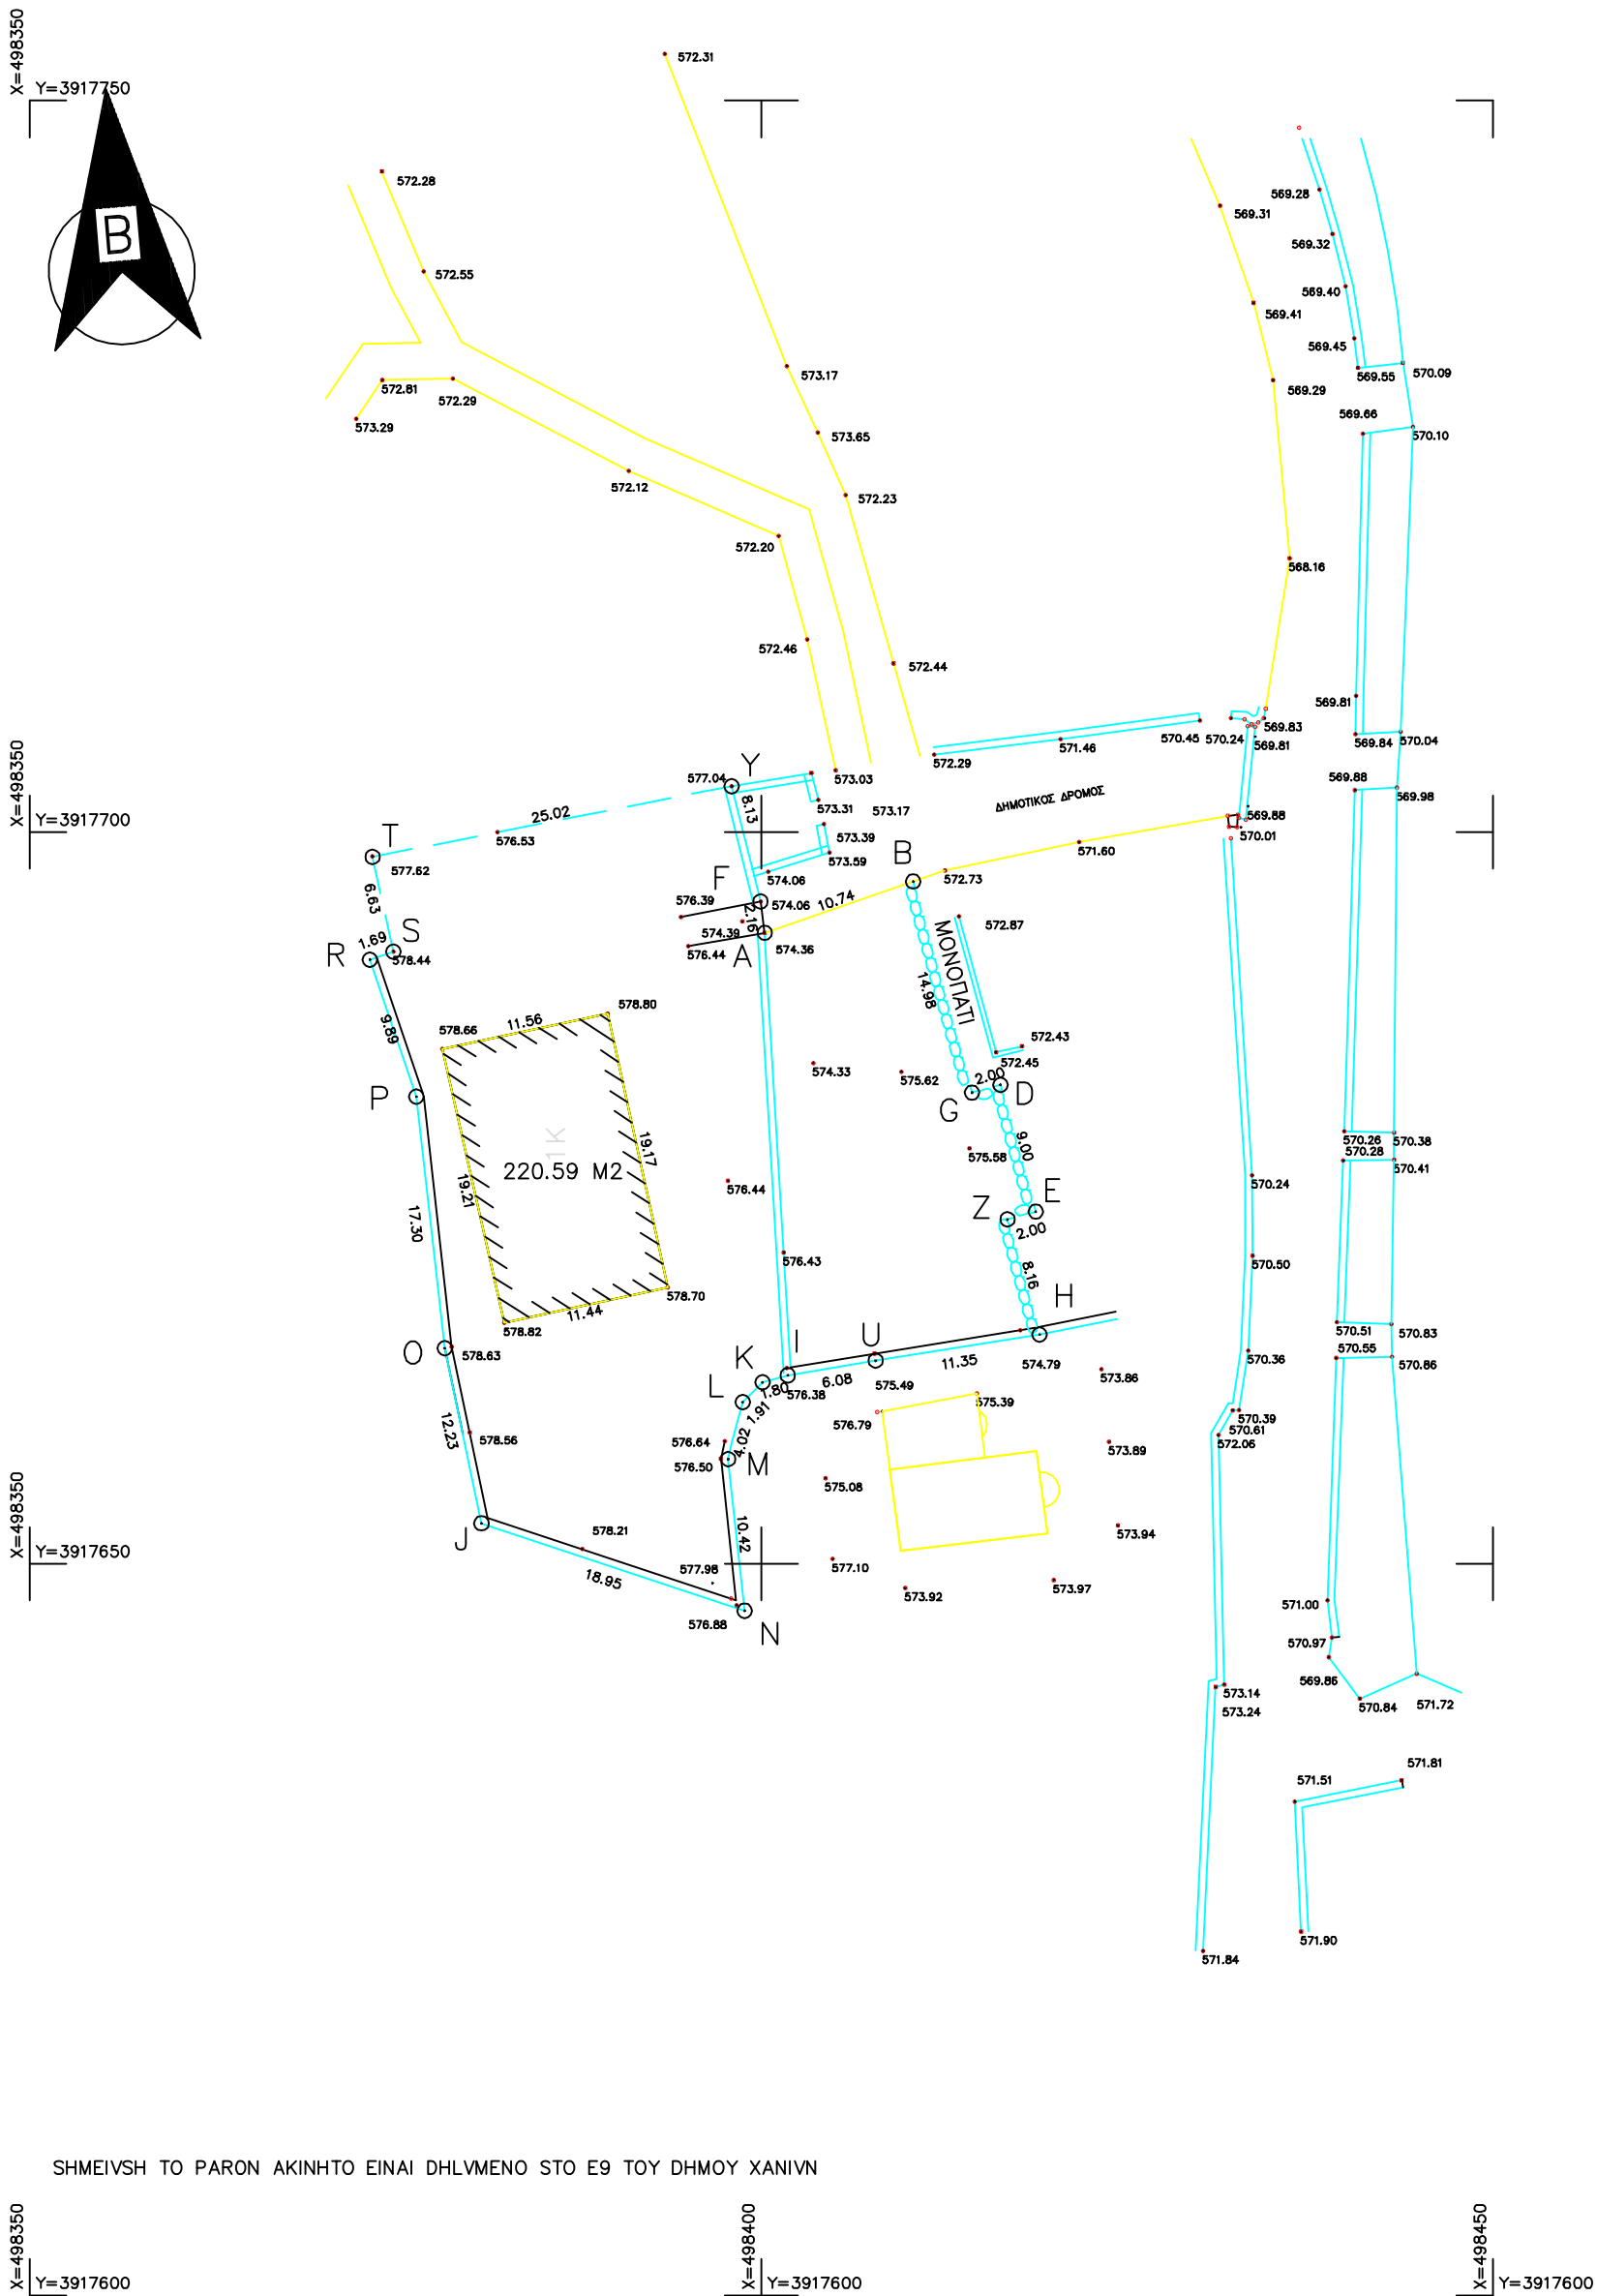

SHMEIVSH TO PARON AKINHTO EINAI DHLWMENO STO ES TOY DHMOY XANION

ΑΠΟΣΠΑΣΜΑ ΧΑΡΤΗ ΚΛ 1,5000

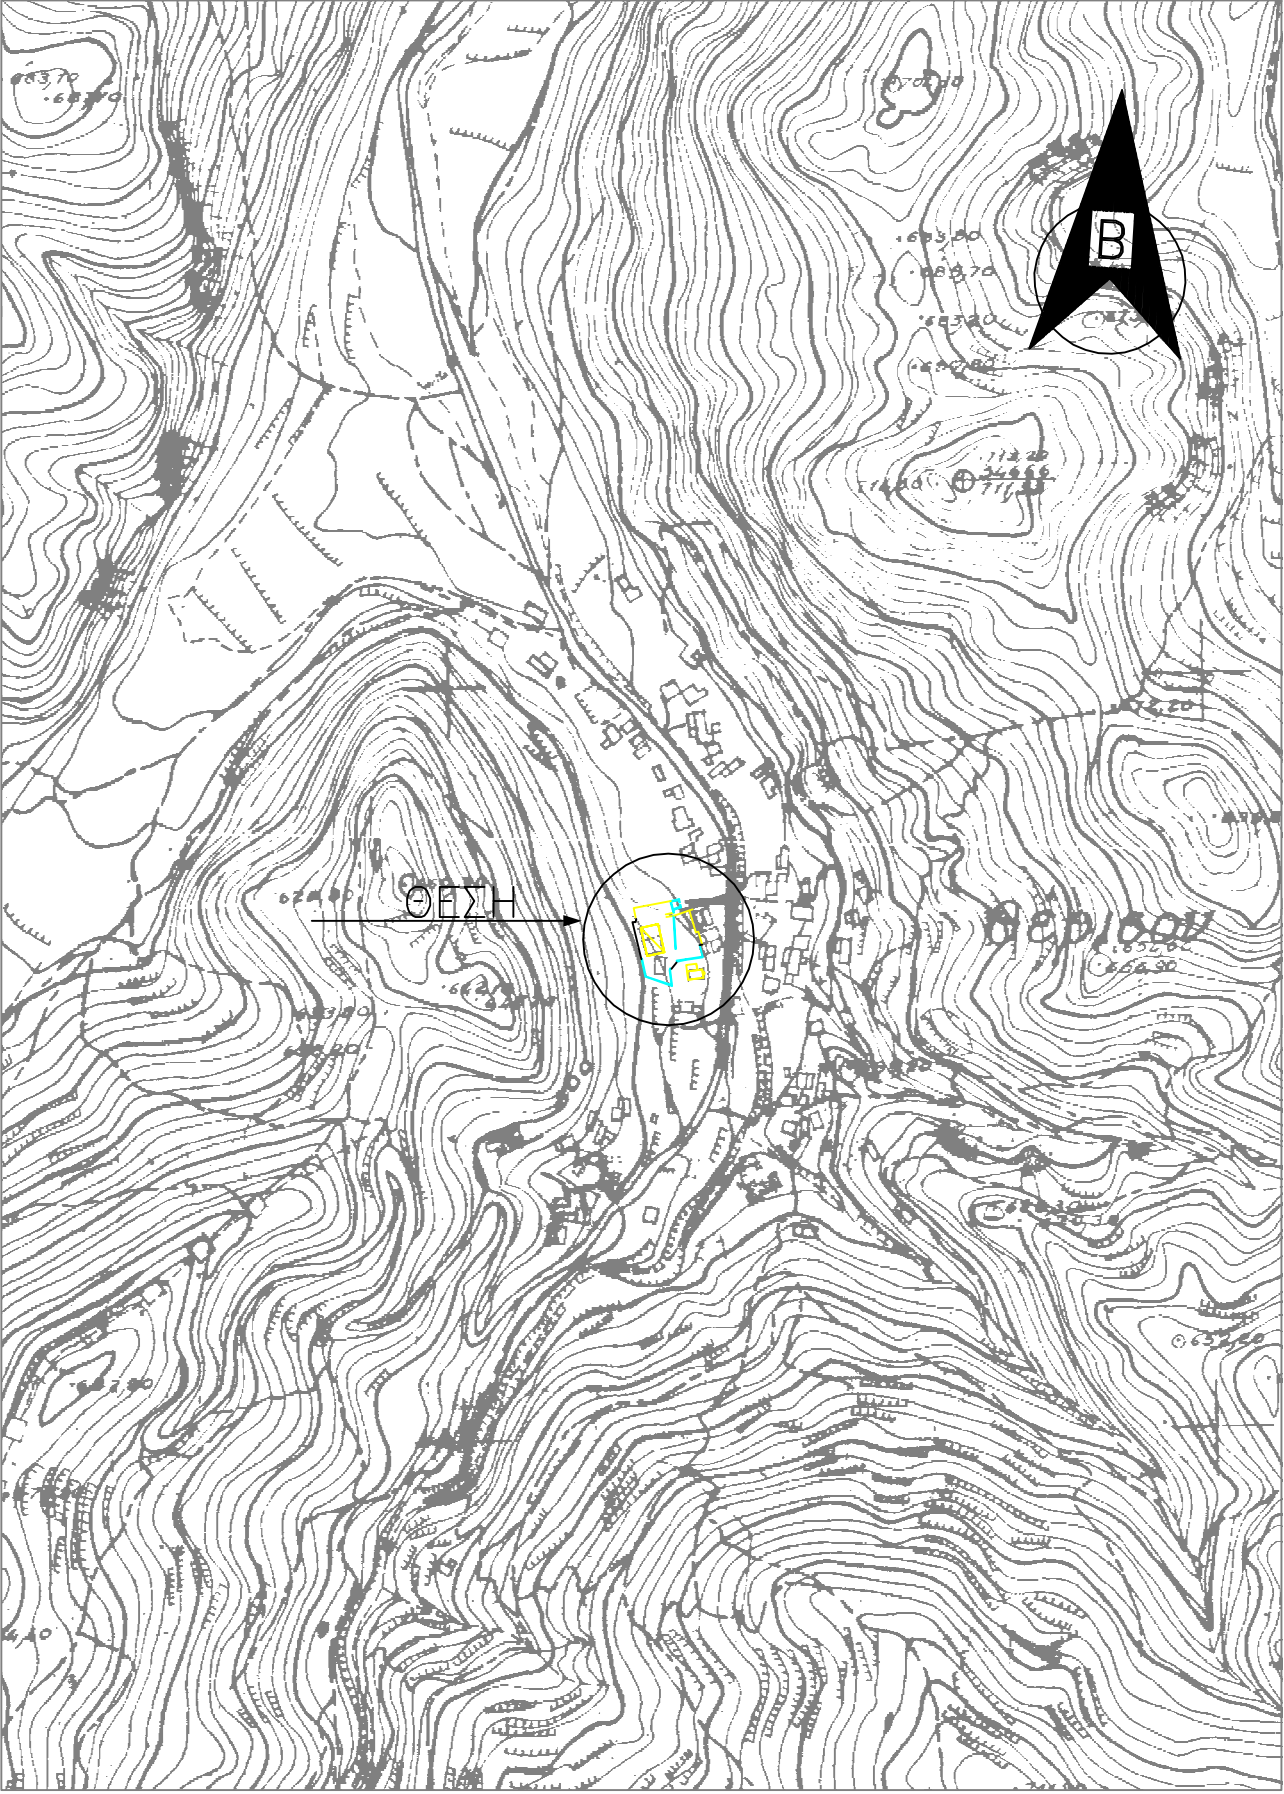

ΔΗΜΟΣ ΧΑΝΙΩΝ

Τεχνική Υπηρεσία Δήμου Χανίων

ΕΡΓΟ	ΜΟΥΣΕΙΟ ΕΘΝΙΚΗΣ ΑΝΤΙΣΤΑΣΗΣ Τ.Κ. ΘΕΡΙΣΙΟΥ ΚΑΙ ΔΙΑΜΟΡΦΩΣΗ ΥΠΑΙΘΡΙΟΥ ΧΩΡΟΥ ΣΥΓΚΕΝΤΡΩΣΕΩΝ	
ΘΕΣΗ	ΟΙΚΙΣΜΟΣ ΘΕΡΙΣΙΟΥ ΔΗΜΟΥ ΧΑΝΙΩΝ	
ΜΕΛΕΤΗ	ΤΕΧΝΙΚΗ ΥΠΗΡΕΣΙΑ	
ΘΕΜΑ ΣΧΕΔΙΟΥ	Τοπογραφικό διάγραμμα	ΑΡ. ΣΧΕΔΙΟΥ T1
ΚΛΙΜΑΚΑ	1:500	
ΑΠΟΤΥΠΩΣΗ	ΔΗΜΗΤΡΗΣ ΠΟΝΤΙΚΑΚΗΣ ΠΑΡΑΣΚΕΥΑΣ ΓΚΙΟΥΖΕΛΑΚΗΣ	ΠΟΛΙΤΙΚΟΣ ΜΗΧΑΝΙΚΟΣ Τ.Ε ΠΟΛΙΤΙΚΟΣ ΜΗΧΑΝΙΚΟΣ Τ.Ε
ΣΧΕΔΙΑΣΗ	ΠΑΡΑΣΚΕΥΑΣ ΓΚΙΟΥΖΕΛΑΚΗΣ ΔΗΜΗΤΡΗΣ ΠΟΝΤΙΚΑΚΗΣ	ΠΟΛΙΤΙΚΟΣ ΜΗΧΑΝΙΚΟΣ Τ.Ε ΠΟΛΙΤΙΚΟΣ ΜΗΧΑΝΙΚΟΣ Τ.Ε
ΧΡΟΝΟΣ ΜΕΛΕΤΗΣ	ΑΠΡΙΛΙΟΣ 2012	

Ο ΣΥΝΤΑΞΑΣ

ΘΕΩΡΗΘΗΚΕ
Η Δ/ντρια Τ.Υ.Δ.Χ.

ΠΟΝΤΙΚΑΚΗΣ ΔΗΜΗΤΡΗΣ
Πολιτικός Μηχανικός Τ.ε

ΑΛΕΞΙΑ ΛΑΚΙΩΤΑΚΗ
Πολιτικός Μηχανικός