




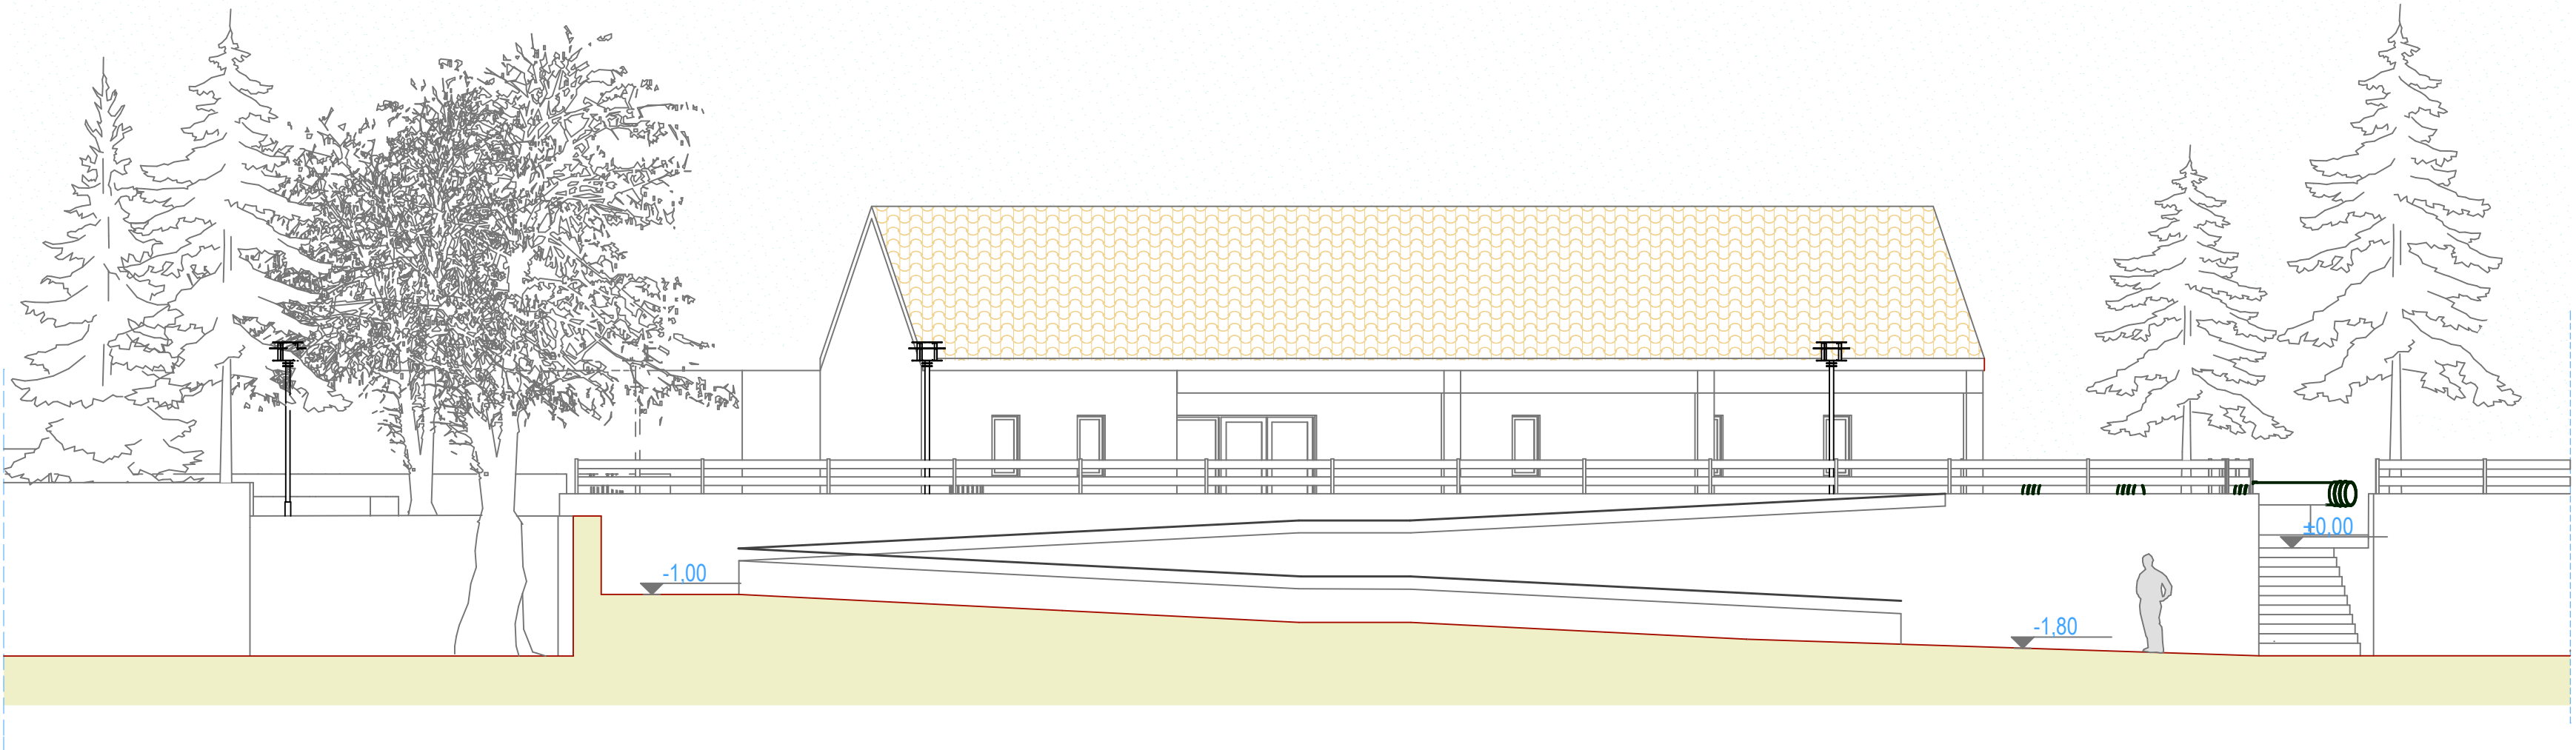

TOMH T1

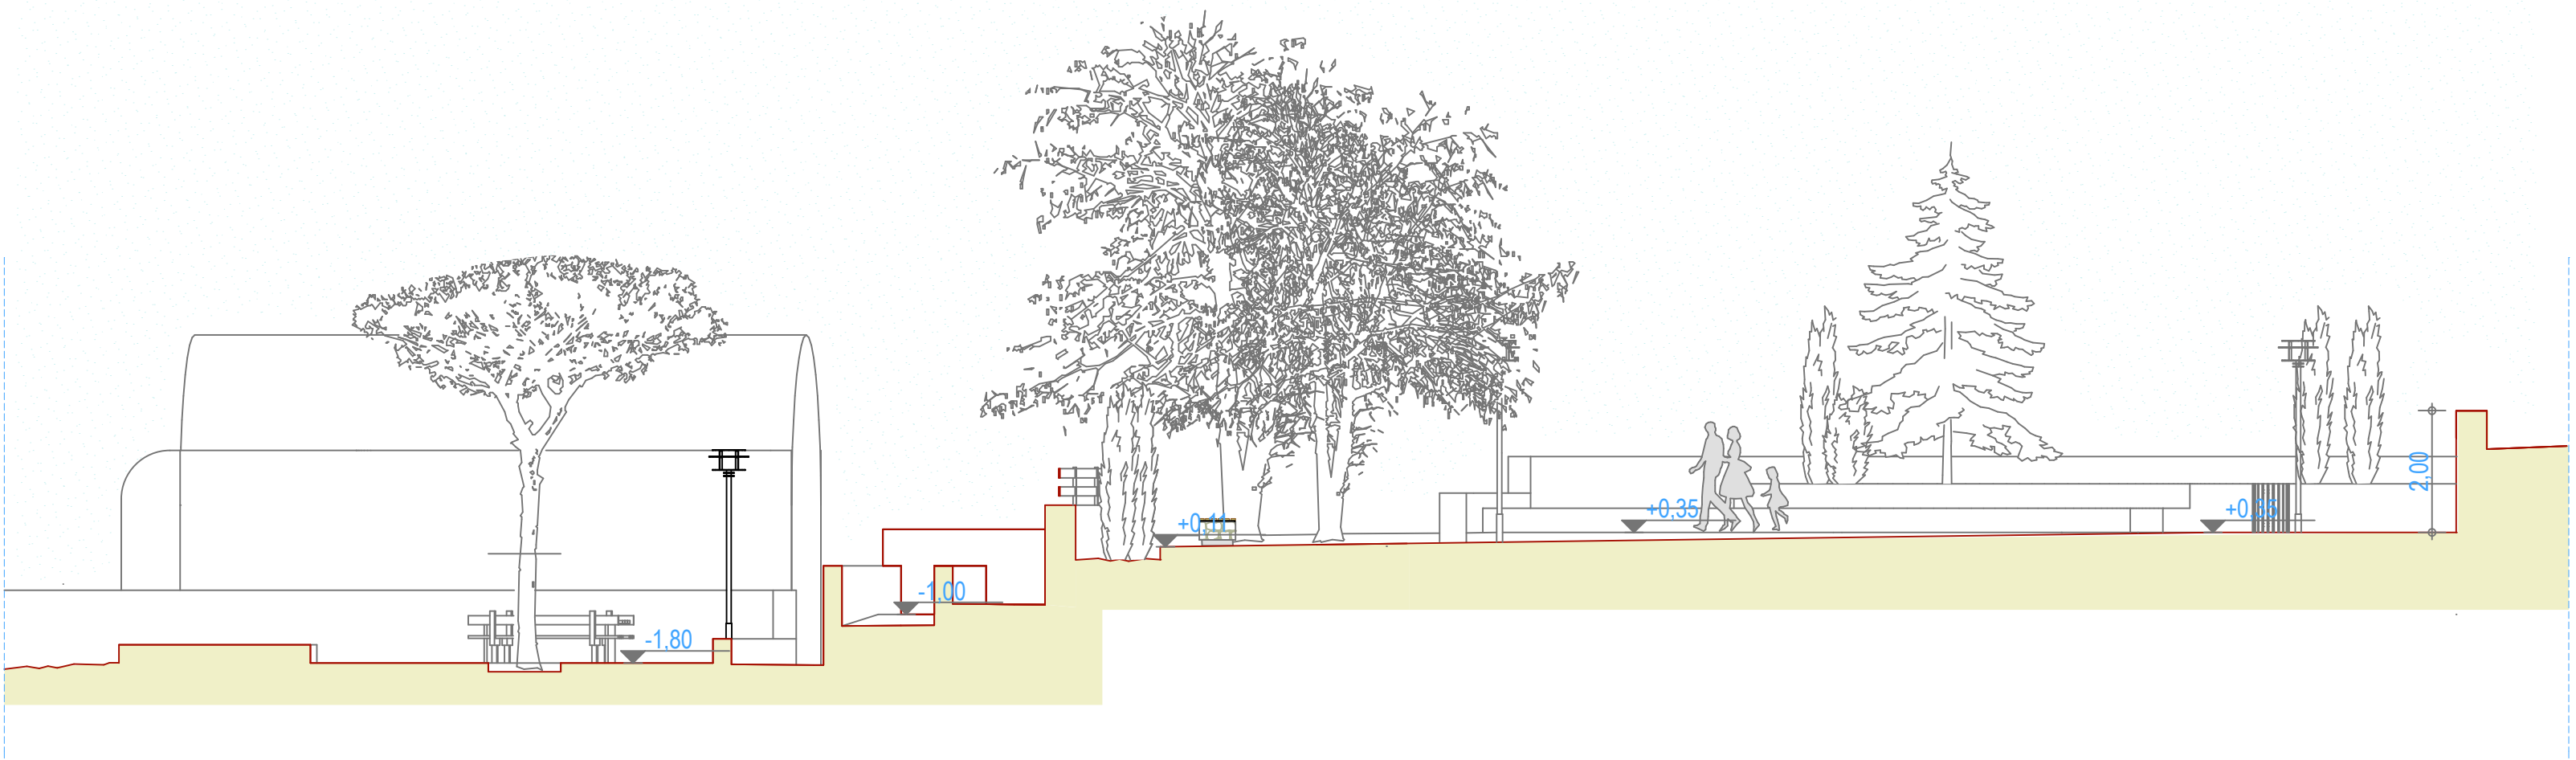

TOMH T2

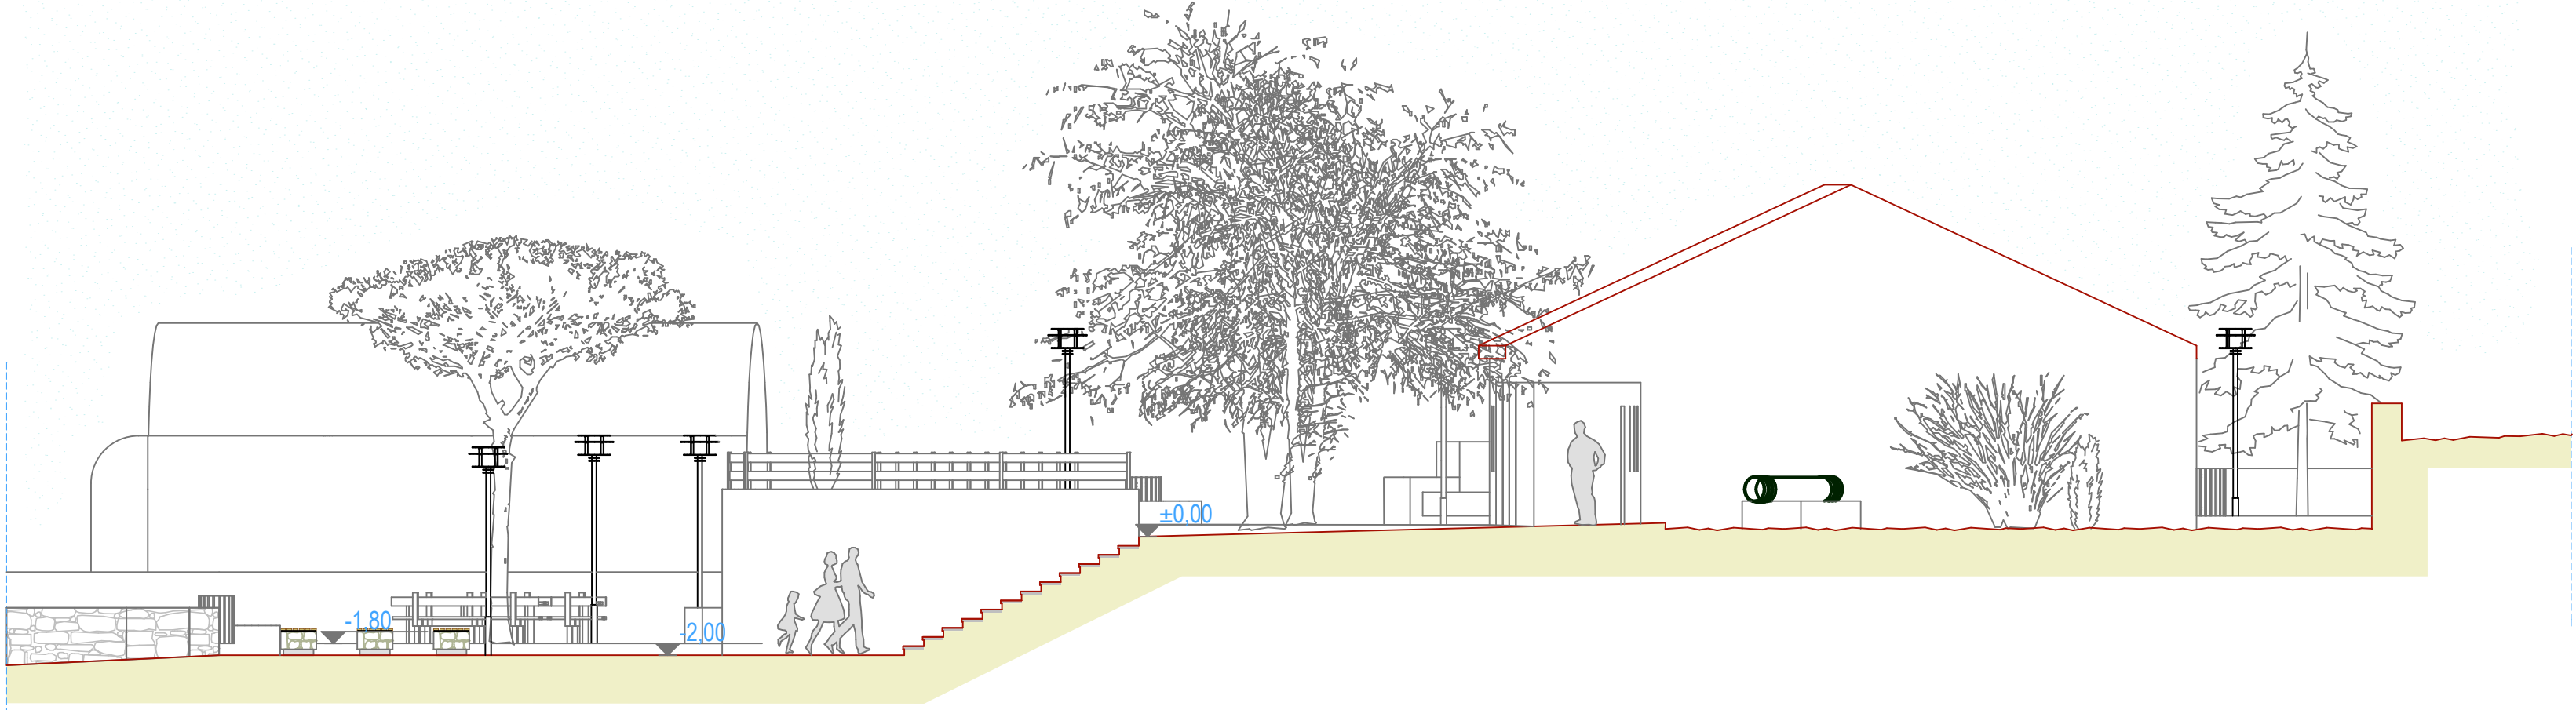

TOMH T3



ΔΗΜΟΣ ΧΑΝΙΩΝ
ΔΙΕΥΘΥΝΣΗ ΤΕΧΝΙΚΩΝ ΥΠΗΡΕΣΙΩΝ
ΤΜΗΜΑ ΜΕΛΕΤΩΝ

ΕΠΙΧΕΙΡΗΣΙΑΚΟ ΠΡΟΓΡΑΜΜΑ ΚΡΗΤΗΣ ΚΑΙ ΝΗΣΩΝ ΑΙΓΑΙΟΥ 2007-2013
ΟΛΟΚΛΗΡΩΜΕΝΟΣΧΕΔΙΟ ΑΝΑΠΤΥΞΗΣ ΠΕΡΙΟΧΩΝ ΥΠΑΙΘΡΙΟΥ ΔΗΜΟΥ ΧΑΝΙΩΝ

ΕΡΓΟ ΑΝΑΒΑΘΜΙΣΗ ΜΟΥΣΕΙΟΥ ΕΘΝΙΚΗΣ ΑΝΤΙΣΤΑΣΗΣ Τ.Κ. ΘΕΡΙΣΟΥ
ΚΑΙ ΔΙΑΜΟΡΦΩΣΗ ΥΠΑΙΘΡΙΟΥ ΧΩΡΟΥ ΣΥΓΚΕΝΤΡΩΣΕΩΝ
ΘΕΡΙΣΟ , ΔΗΜ.ΕΝΟΤΗΤΑ ΘΕΡΙΣΟΥ , ΔΗΜΟΣ ΧΑΝΙΩΝ

ΘΕΜΑ ΤΟΜΕΣ T1 , T2 , T3
ΚΛΙΜΑΚΑ 1|100

ΑΡ. ΣΧΕΔΙΟΥ
3

ΧΡΟΝΟΣ ΜΕΛΕΤΗΣ 1ανουάριος 2013

Η ΜΕΛΕΤΗΤΡΙΑ ΘΕΩΡΗΘΗΚΕ Ο ΠΡΟΪΣΤΑΜΕΝΟΣ ΤΜΗΜΑΤΟΣ ΜΕΛΕΤΩΝ
ΠΑΠΑΔΑΚΗ ΑΦΡΟΔΙΤΗ ΑΡΧΙΤΕΚΤΟΝΑΣ ΜΗΧ.ΤΥΔΧ ΦΡΑΓΚΙΣΚΟΣ ΤΡΟΥΛΛΑΚΗΣ ΠΟΛΙΤΙΚΟΣ ΜΗΧ.ΤΥΔΧ
Η ΔΙΕΥΘΥΝΤΡΙΑ Τ.Υ. ΔΗΜΟΥ ΧΑΝΙΩΝ
ΑΛΕΞΙΑ ΛΑΚΙΩΤΑΚΗ ΠΟΛΙΤΙΚΟΣ ΜΗΧ.ΤΥΔΧ