


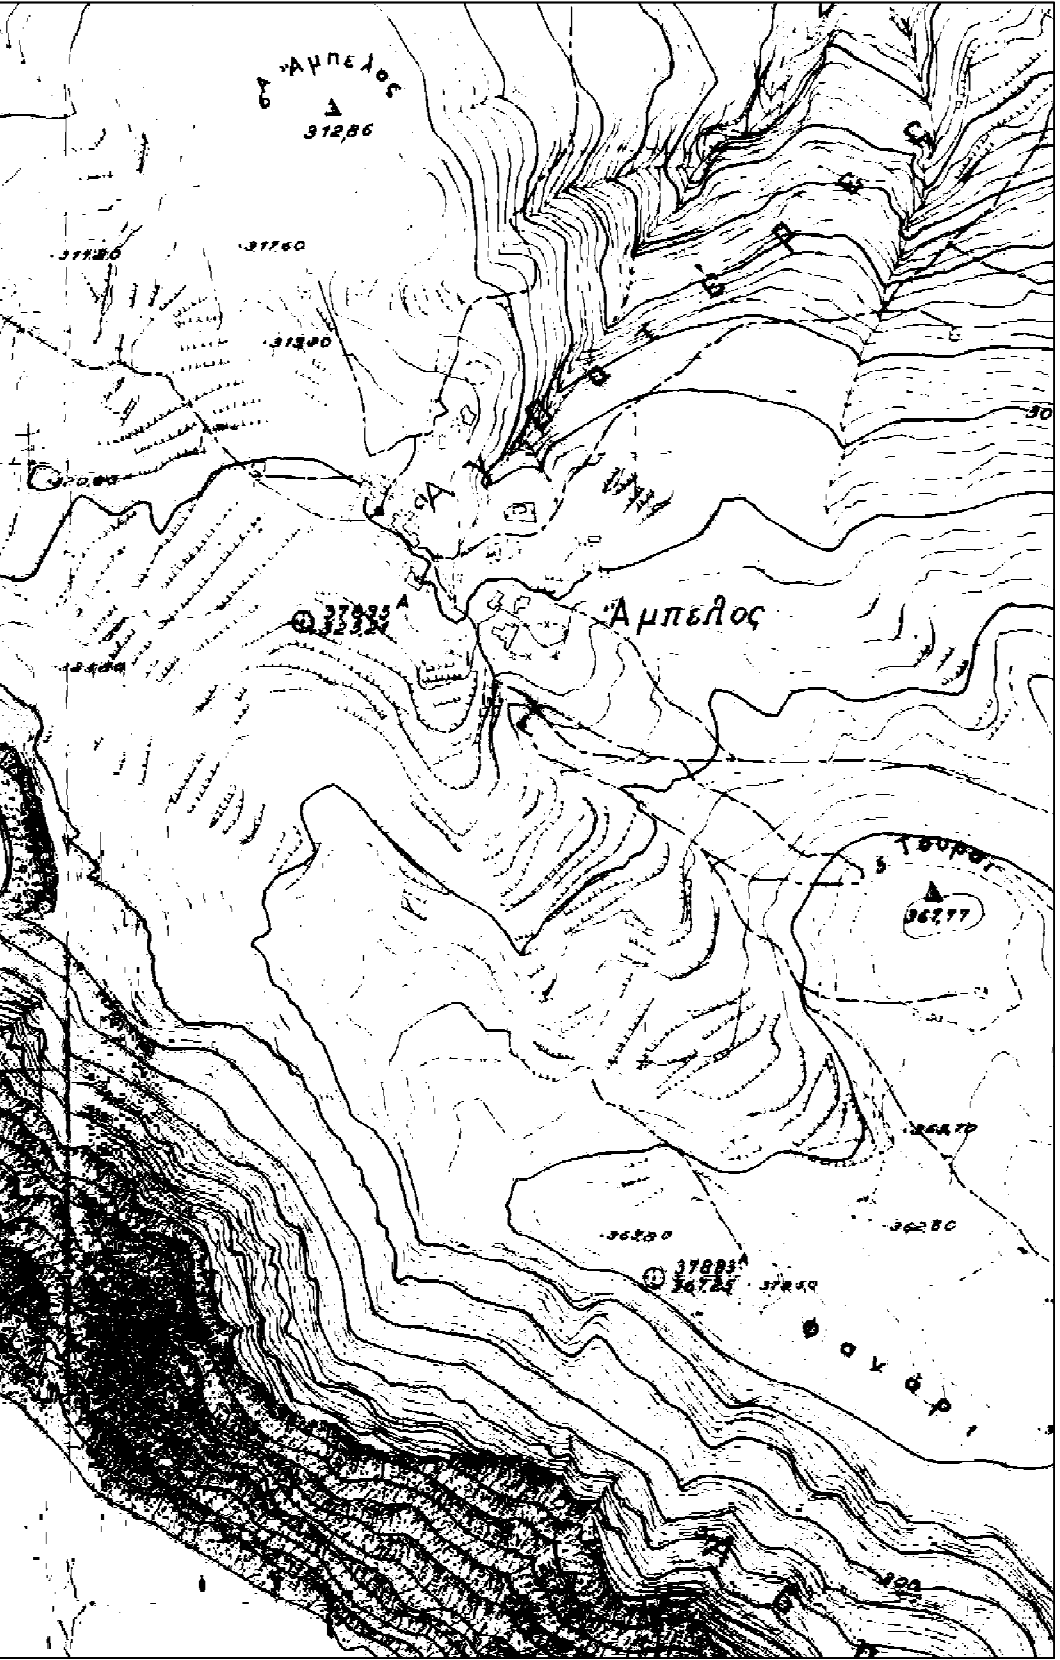

ΔΗΜΟΣ ΧΑΝΙΩΝ
ΤΕΧΝΙΚΗ ΥΠΗΡΕΣΙΑ ΔΗΜΟΥ ΧΑΝΙΩΝ

ΕΠΙΧΕΙΡΗΣΙΑΚΟ ΠΡΟΓΡΑΜΜΑ: ΔΡΗΤΗΣ
ΚΑΙ ΜΕΛΕΤΗ ΜΕΛΟΥ 2007-2013
ΟΙΚΟΝΟΜΙΚΟ ΣΧΕΔΙΟ ΑΝΑΠΤΥΞΗΣ
ΠΕΡΙΟΧΗΣ ΥΠΑΙΘΡΟΥ ΔΗΜΟΥ ΧΑΝΙΩΝ

ΣΧΕΔΙΟ ΑΝΑΒΑΘΜΙΣΗΣ ΚΑΙ ΑΣΙΟΠΟΙΗΣΗΣ
ΚΟΙΝΩΝΙΚΟ-ΤΕΧΝΙΚΩΝ ΥΠΟΔΟΜΩΝ, ΠΕΡΙΒΑΛΛΟΝΤΙΚΗ
ΚΑΙ ΠΟΛΙΤΙΣΤΙΚΗ ΑΝΑΠΤΥΞΗ ΔΗΜΟΥ ΓΑΥΔΟΥ

ΌΡΙΣΜΟΣ ΑΜΠΕΛΟΣ, ΔΗΜΟΥ ΓΑΥΔΟΥ, ΝΟΜΟΥ ΧΑΝΙΩΝ

ΜΕΛΕΤΗ ΑΝΑΠΛΑΣΗΣ ΟΙΚΙΣΜΩΝ ΓΑΥΔΟΥ
ΟΙΚΙΣΜΟΣ ΑΜΠΕΛΟΣ

ΟΡΙΖΟΝΤΙΟΓΡΑΦΙΑ ΟΙΚΙΣΜΟΥ

κλίμακα: 1: 250

αριθμός σελίδας: 1

α. μελέτης:

Κατά Σχεδιασμός
Τοπογραφία: Ν. Τ.Υ.Χ.

ελέγχουν και διαβιβάζουν επί τη ρητή
υπογραφή στην Αρχή:

Λορέντζος Τσιφλίδης
Τοπογράφος Μητ. Τ.Υ.Χ.

α. τεχνικός έλεγχος διαβιβάζει
π. τοπογράφος
Παλιούλης, αρ. Τ.Υ.Χ.

α. διαβιβάζει Τ.Υ.Χ.
Α. Λαυράνης
Παλιούλης, αρ. Τ.Υ.Χ.

Διευθυντής