




όψεις καθιστικών

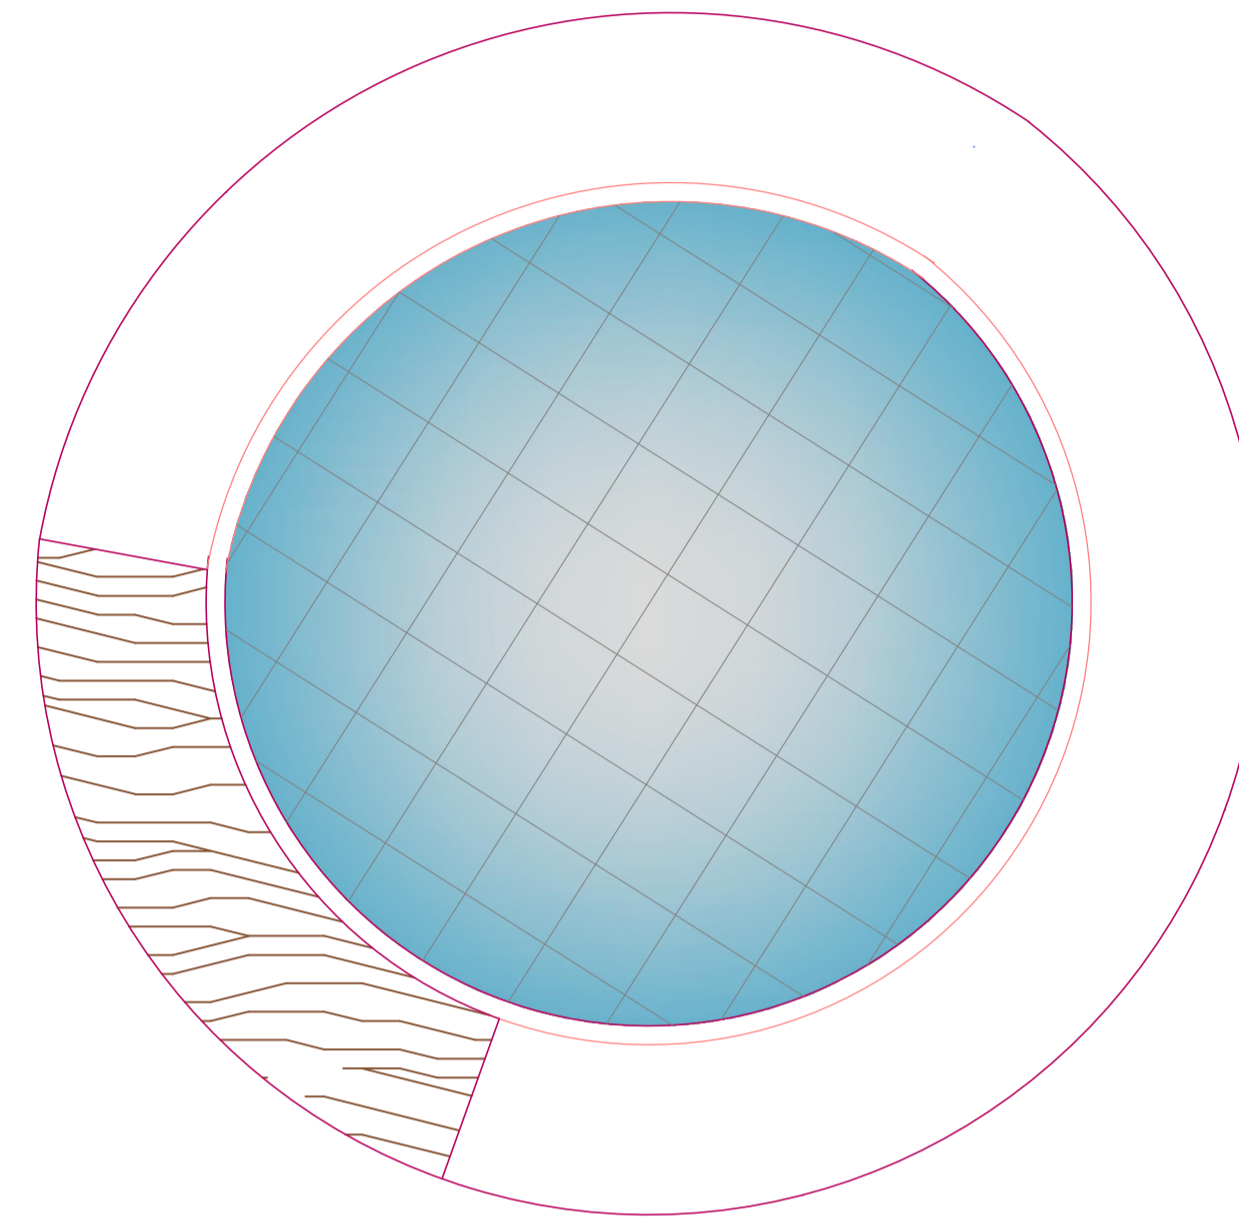

κάτοψη διαμόρφωσης πηγαδιού

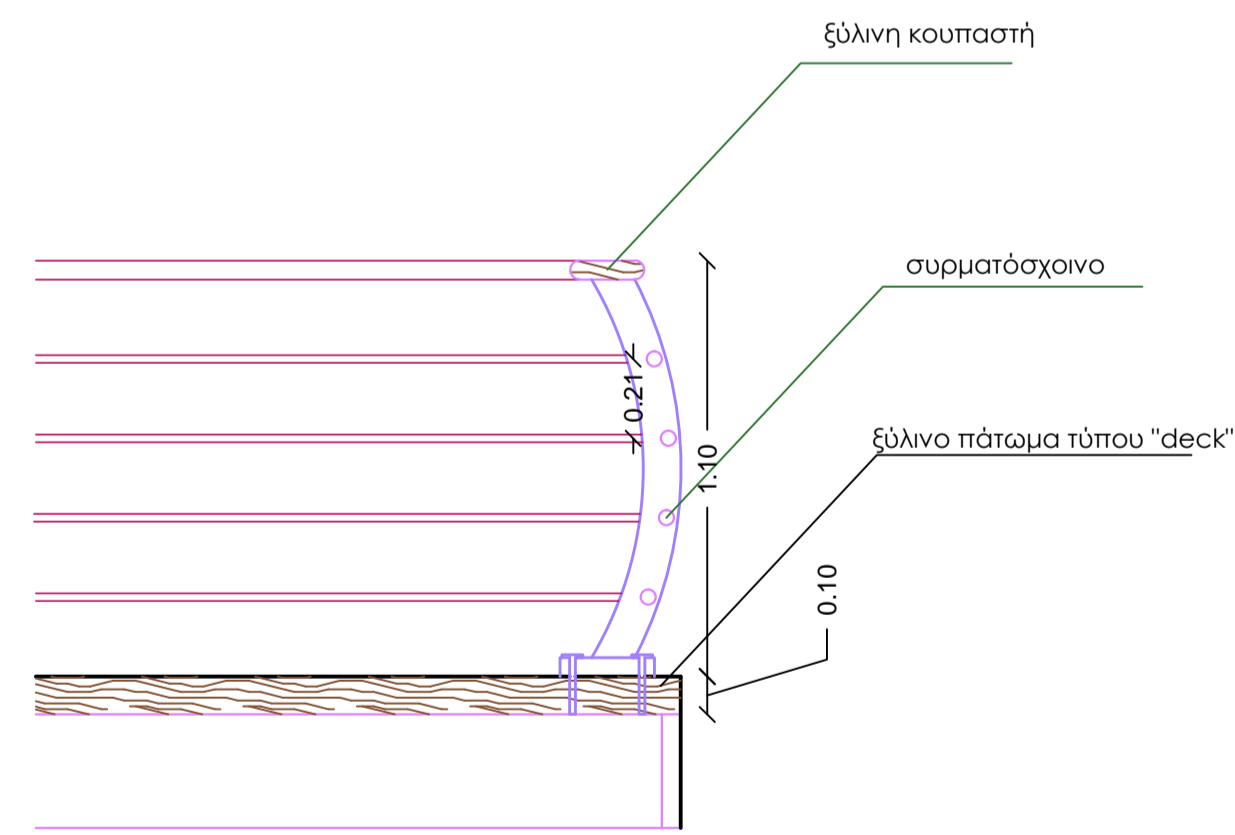

τομή-λεπτομέρεια κιγκλιδώματος

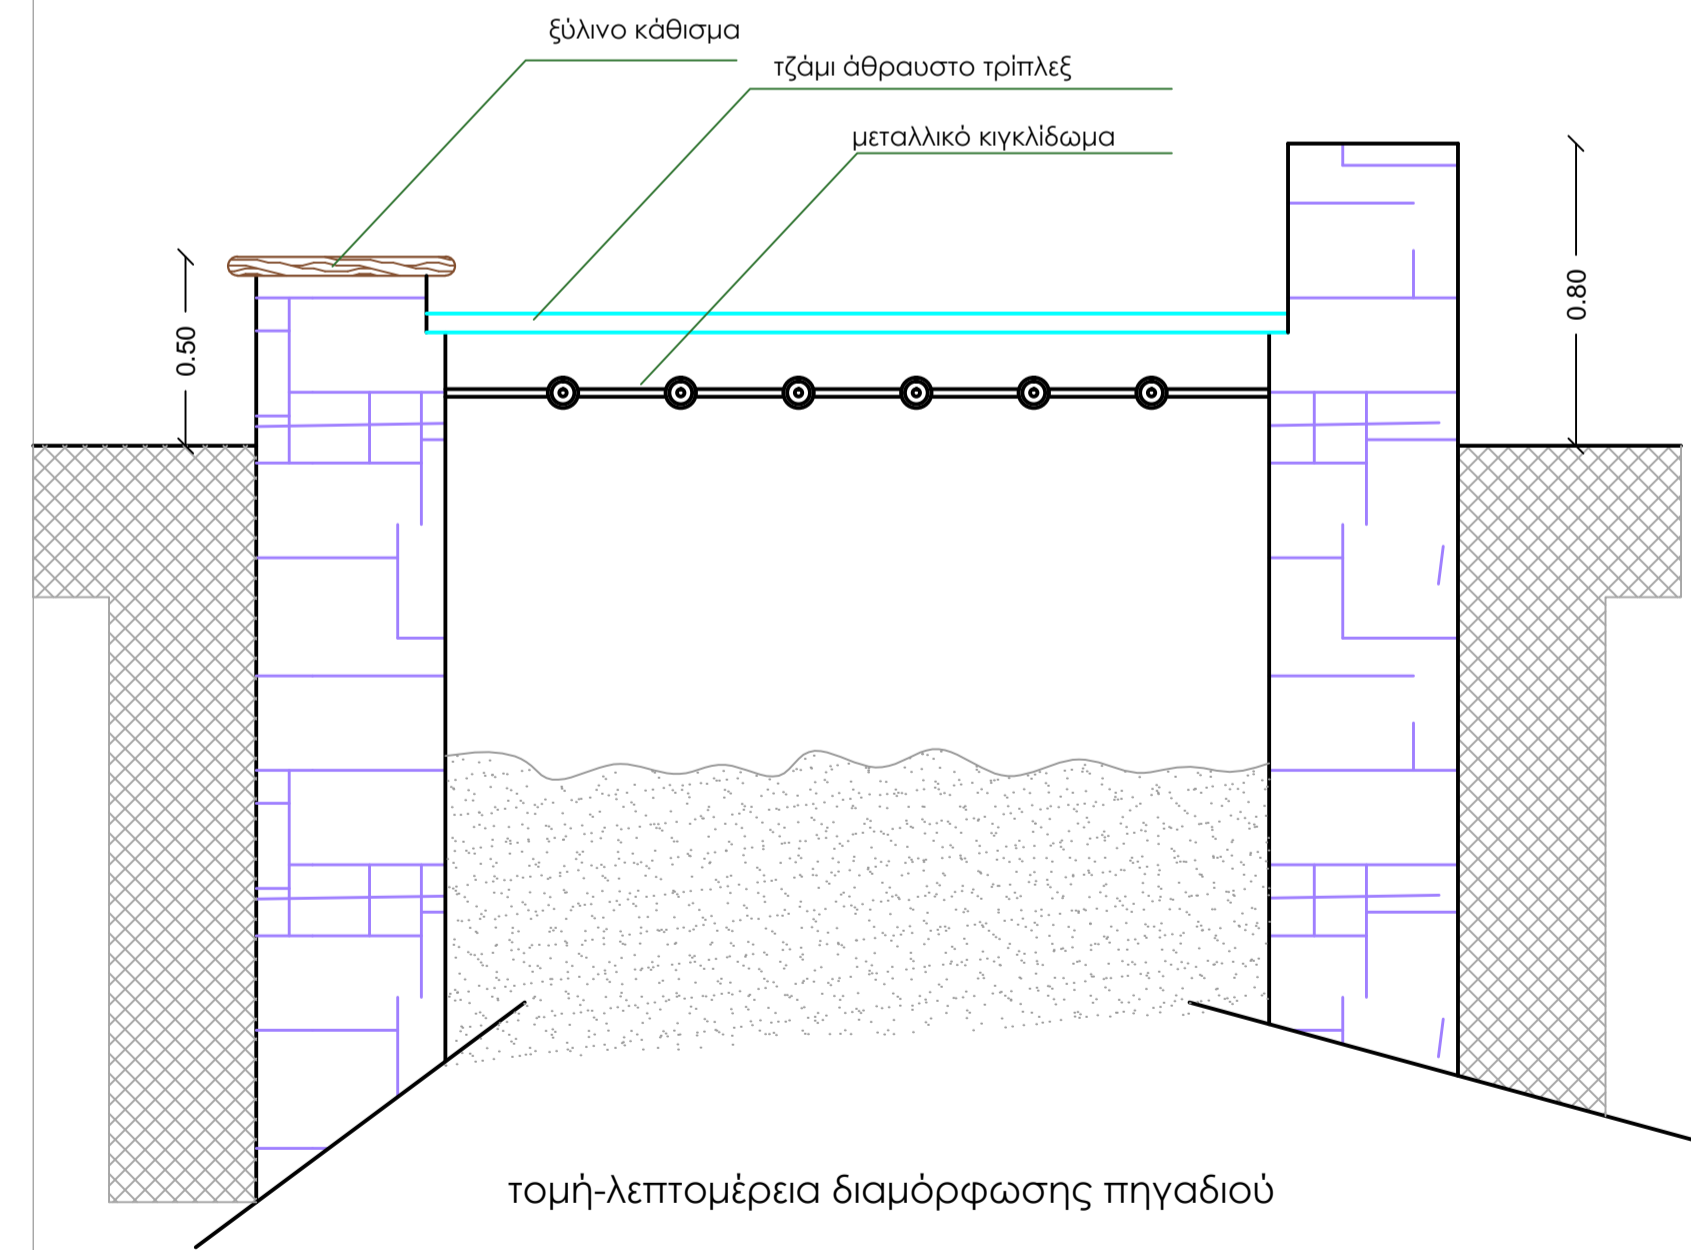

τομή-λεπτομέρεια διαμόρφωσης πηγαδιού

**στέλλα
καμαριανάκη**
αρχιτεκτων μηχ. Ε.Μ.Π.
γιώργος κολοκοτρώνης
αρχιτεκτων μηχ.



ΧΑΝΙΑ αποκορώνου 7
στοά πλαστήρα

ΤΗΛ. 2821055665
6946093072

Ανάπλαση δημόσιων χώρων οικισμού Βαφέ Δήμου Αποκορώνου

Καμαριανάκη Στυλιανή αρχ. - Κολοκοτρώνης Γιώργος αρχ.

αρχιτεκτονικές λεπτομέρειες πλατείας "3 πηγάδια"

κλ. σχεδίου
1:20

Χρονολογία
οκτώβριος 2012

αρ. σχεδίου
A.Λ.5

οι μελετητές	Ο Προϊστάμενος τμήματος μελετών Δ.Τ.Υ.:	
	Τρουλάκης Φραγκίσκος Πολ. Μηχ. εγκρίθηκε	θεωρήθηκε
οι επιβλέποντες	Η προϊσταμένη διευθ. Τεχν. Υπηρεσιών	
	Πλακιοτάκη Αλεξία εγκρίθηκε	θεωρήθηκε