




τομή ηρώου -Βαφέ

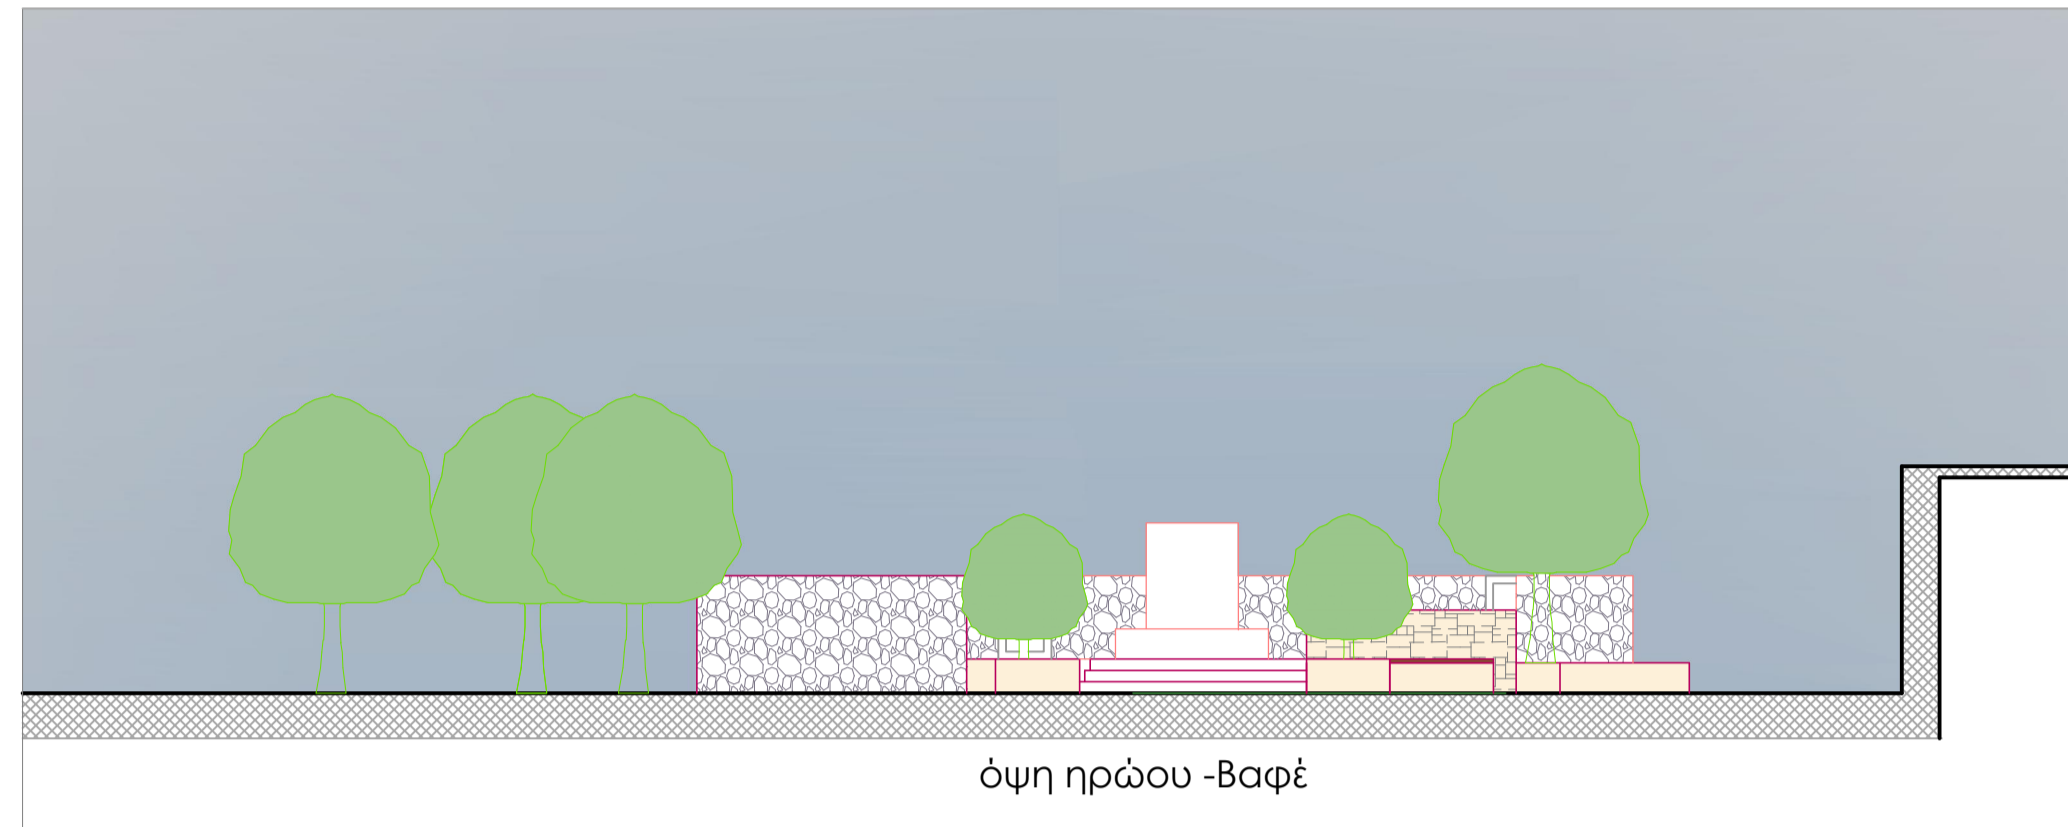

όψη ηρώου -Βαφέ

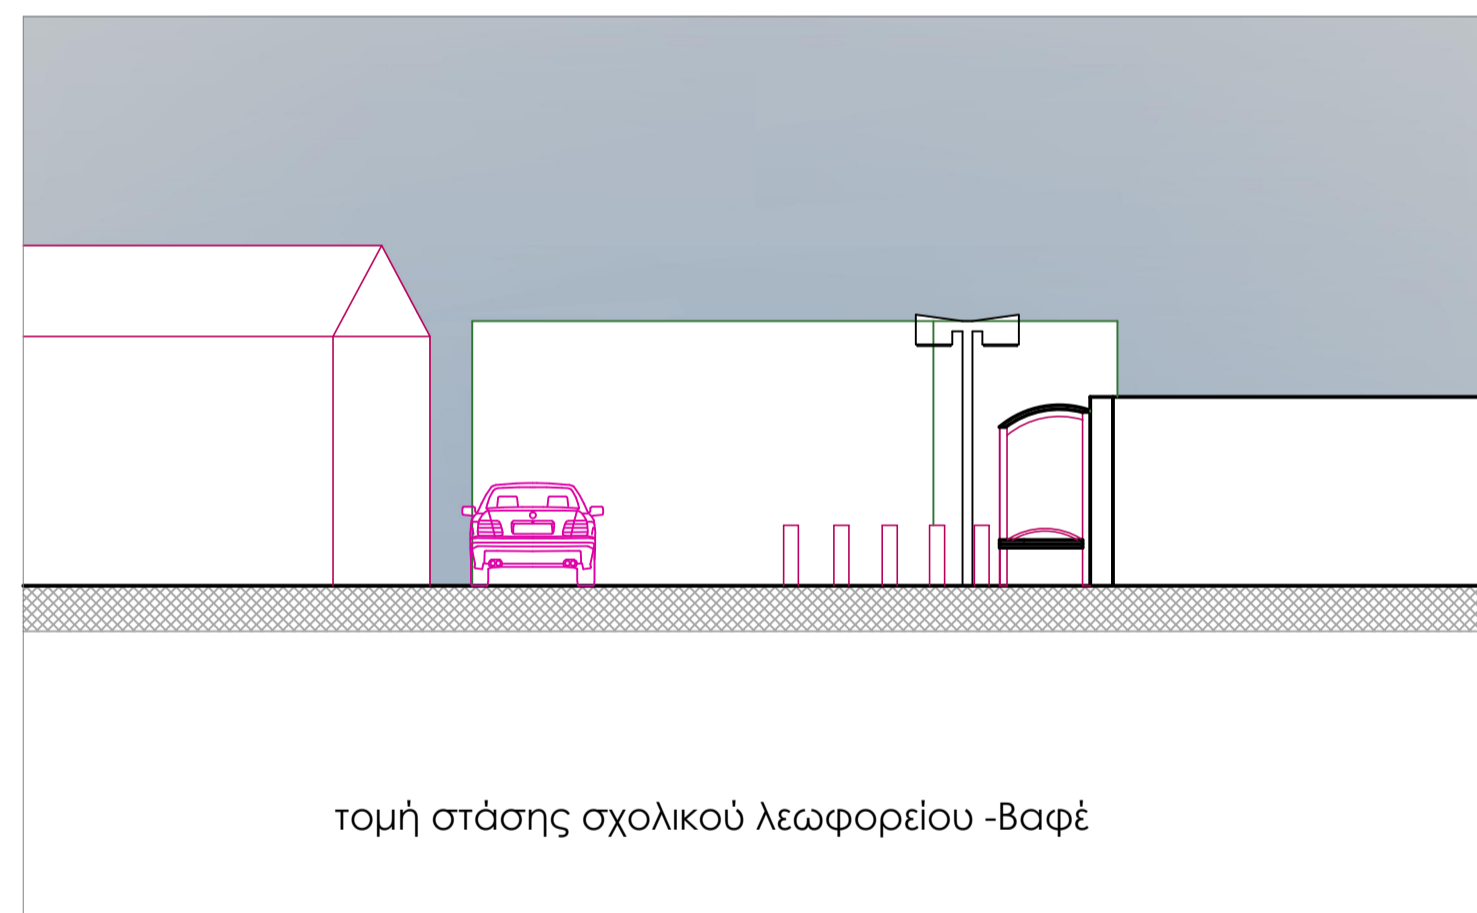

τομή στάσης σχολικού λεωφορείου -Βαφέ

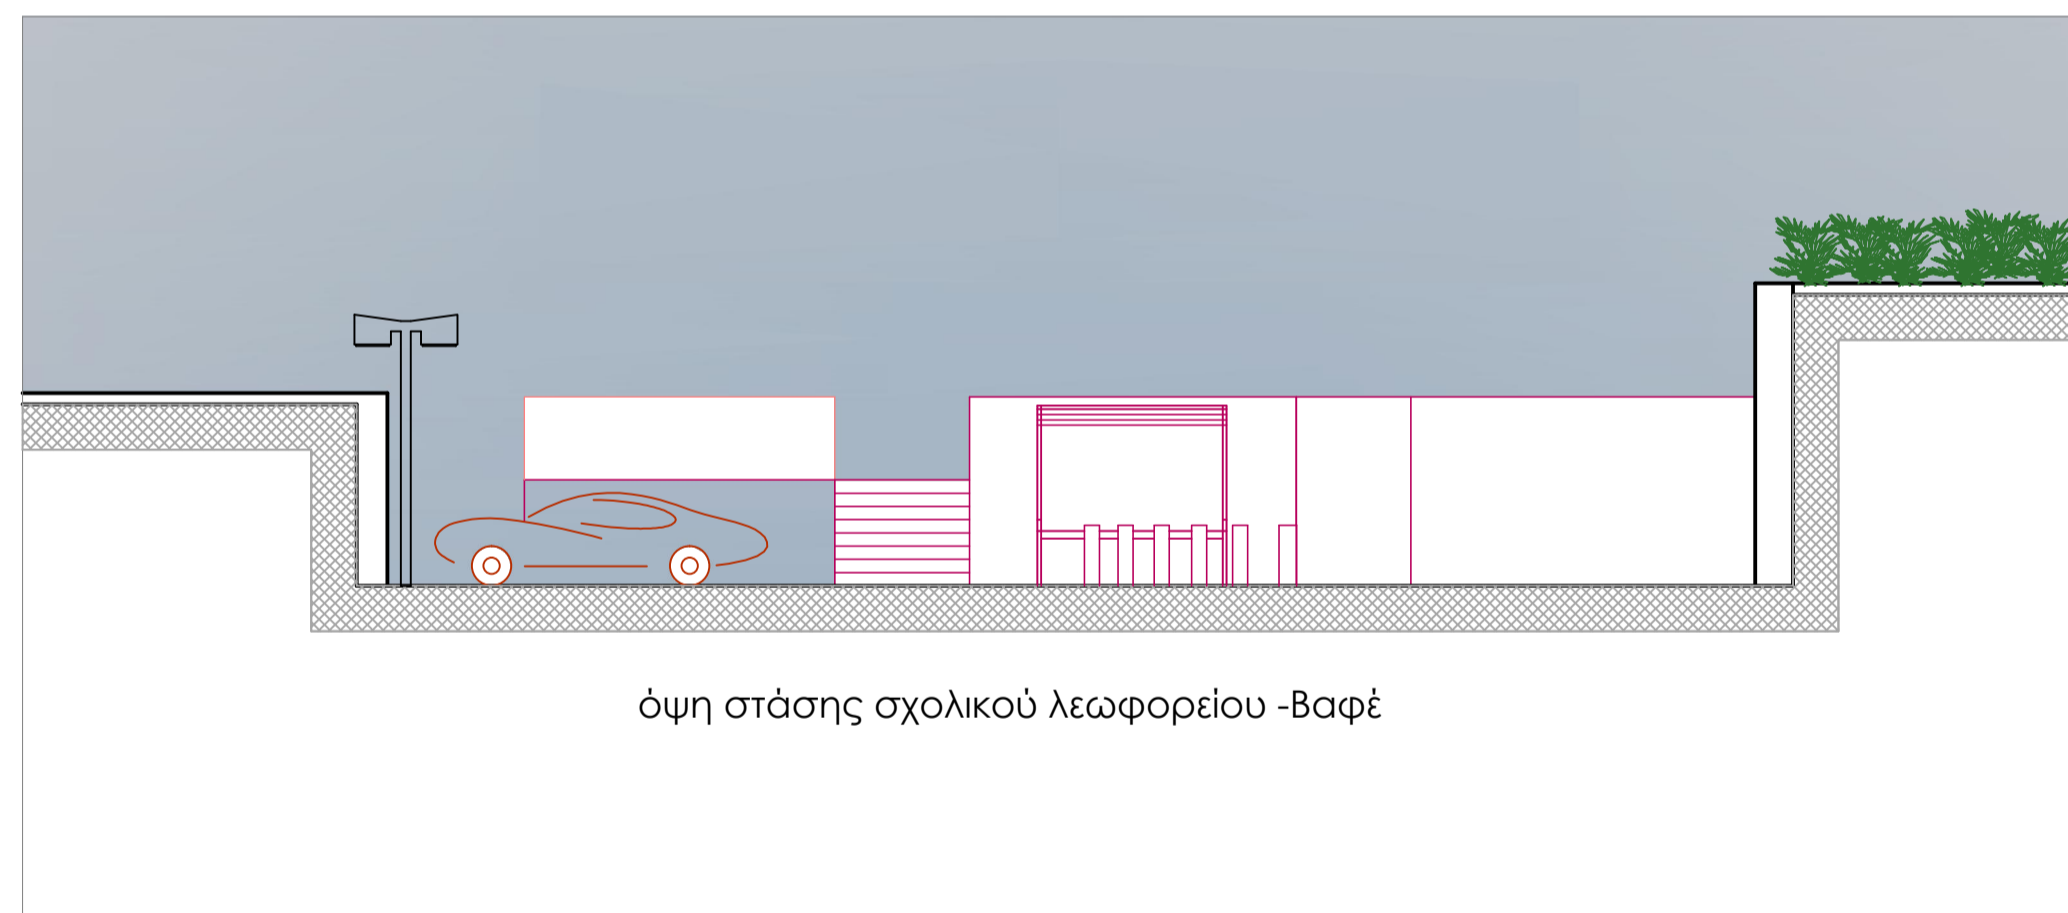

όψη στάσης σχολικού λεωφορείου -Βαφέ

**στέλλα  
καμαριανάκη**  
αρχιτεκτων μηχ. Ε.Μ.Π.  
γιώργος κολοκοτρώνης  
αρχιτεκτων μηχ.



**ΧΑΝΙΑ** αποκορώνου 7  
στοά πλαστήρα

**ΤΗΛ.** 2821055665  
6946093072

Έργο  
**Ανάπλαση δημόσιων χώρων οικισμού Βαφέ Δήμου Αποκορώνου**

Μελετητές  
Καμαριανάκη Στυλιανή αρχ.

Θέμα σχεδίου  
όψεις - τομές διαμόρφωσης ηρώου -Βαφέ

Κλ. σχεδίου  
**1:100**

Χρονολογία  
οκτώβριος 2012

αρ. σχεδίου  
**04 -T4**

οι μελετητές	Ο Προϊστάμενος τμήματος μελετών Α.Τ.Υ.:	
	Τρουλάκης Φραγκίσκος Πολ. Μηχ. εγκρίθηκε	θεωρήθηκε
οι επιβλέποντες	Η προϊσταμένη διευθ. Τεχν. Υπηρεσιών	
	Πακιοτάκη Αλεξία εγκρίθηκε	θεωρήθηκε