


όψη κάτω στάθμης πλατείας "3 πηγάδια" -Βαφέ

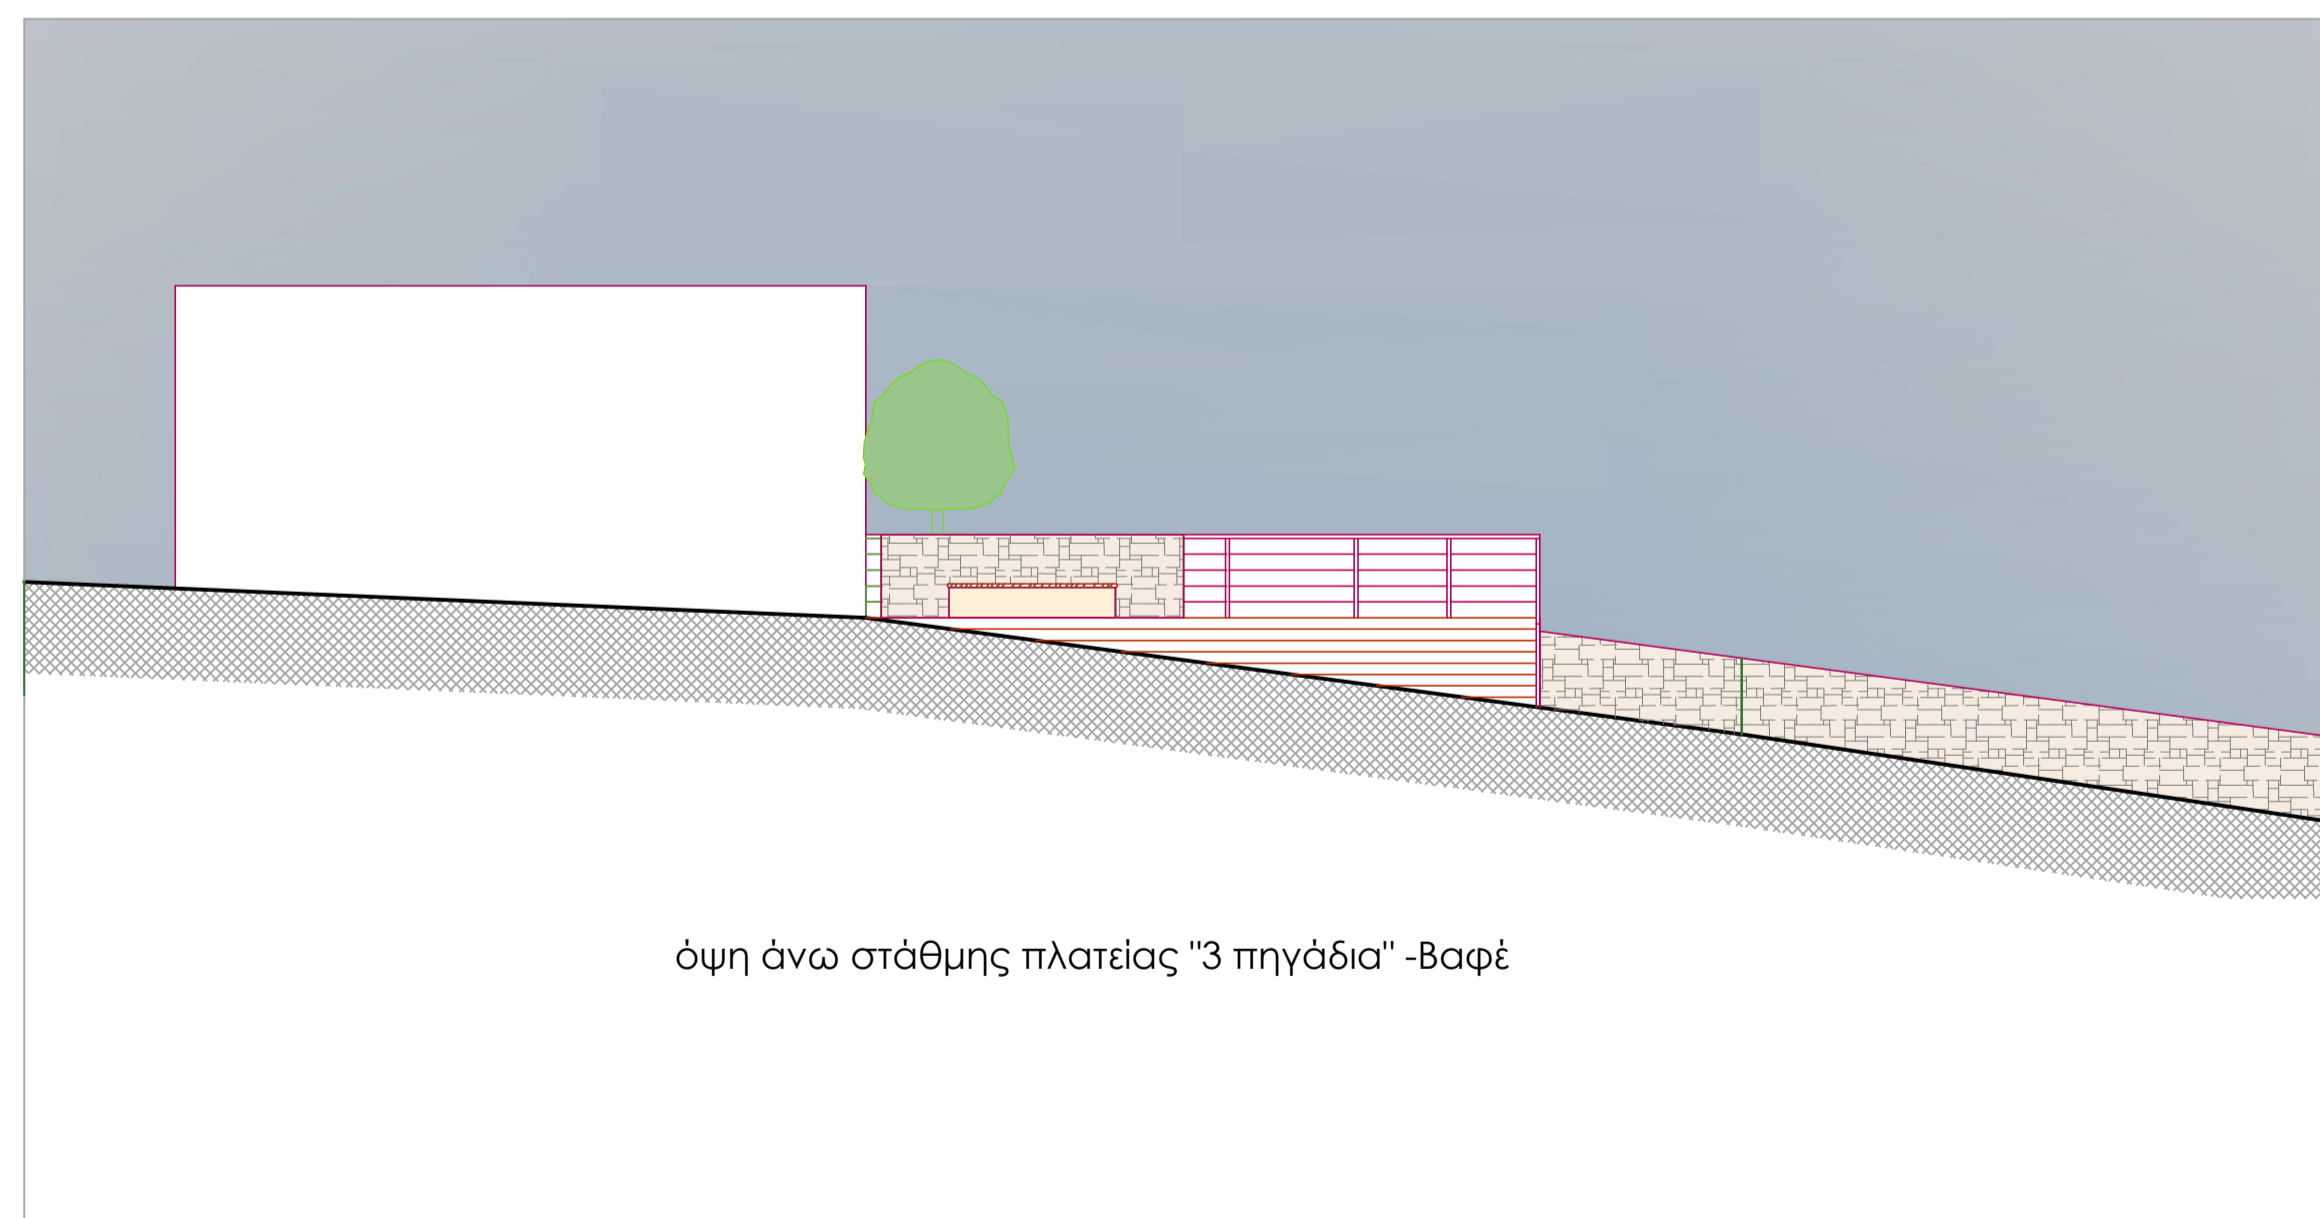

όψη άνω στάθμης πλατείας "3 πηγάδια" -Βαφέ

**στέλλα  
καμαριανάκη**  
αρχιτεκτων μηχ. Ε.Μ.Π.  
γιώργος κολοκοτρώνης  
αρχιτεκτων μηχ.



**ΧΑΝΙΑ** αποκορώνου 7  
στοά πλαστήρα

**ΤΗΛ.** 2821055665  
6946093072

**Ανάπλαση δημόσιων χώρων οικισμού Βαφέ Δήμου Αποκορώνου**

Καμαριανάκη Στυλιανή αρχ.

όψεις πλατείας "3 πηγάδια" -Βαφέ

Κλ. σχεδίου 1:100 Χρονολογία  
οκτώβριος 2012

αρ. σχεδίου **05**

οι μελετητές	Ο Προϊστάμενος τμήματος μελετών Δ.Τ.Υ.:	
	Τρουλάκης Φραγκίσκος Πολ. Μηχ. εγκρίθηκε	θεωρήθηκε
οι επιβλέποντες	Η προϊσταμένη διευθ. Τεχν. Υπηρεσιών	
	Πλακιοτάκη Αλεξία εγκρίθηκε	θεωρήθηκε