



ΕΛΛΗΝΙΚΗ ΔΗΜΟΚΡΑΤΙΑ
ΝΟΜΟΣ ΧΑΝΙΩΝ
ΔΗΜΟΣ ΧΑΝΙΩΝ
Δ/ΝΣΗ ΟΙΚΟΝΟΜΙΚΩΝ ΥΠΗΡΕΣΙΩΝ
ΤΜΗΜΑ ΕΣΟΔΩΝ & ΠΕΡΙΟΥΣΙΑΣ
Πληρ: Θεμιστοκλής Αμπατζής
Δ/νση: Κυδωνίας 29, Χανιά Κρήτης, Τ.Κ. 73135
Τηλ: 28213 41756 εσωτ.4 Fax: 2821341763
www.chania.gr, e-mail: tampatzis@chania.gr

Χανιά 20-3-2014

Αριθμ. Πρωτ: 20701

ΔΙΑΚΗΡΥΞΗ ΔΗΜΟΠΡΑΣΙΑΣ

Για την ενοικίαση προκατασκευασμένων αναψυκτηρίων του Δήμου Χανίων

Ο ΑΝΤΙΔΗΜΑΡΧΟΣ ΧΑΝΙΩΝ

Έχοντας υπόψη:

1. Την με αριθμό πρωτοκόλλου ΥΠΠΟΤ/ΓΔΑΠΚ/ΑΡΧ/Α1/Φ25/95926/4666/6.10.2010 σύμφωνη γνώμη του Υπουργού Πολιτισμού και Τουρισμού για την παραχώρηση της απλής χρήσης αιγιαλού και παραλίας σε παράκτιες περιοχές εντός των διοικητικών ορίων της δημοτικής ενότητας Νέας Κυδωνίας (πρώην Δήμος Νέας Κυδωνίας) και η οποία ανανεώθηκε με αριθμό πρωτοκόλλου ΥΠΠΟΤ/ΓΔΑΠΚ/ΑΡΧ/Α1/Φ25/33274/1533/1.06.2011 σύμφωνη γνώμη του Υπουργού Πολιτισμού και Τουρισμού για την παραχώρηση της απλής χρήσης αιγιαλού και παραλίας σε παράκτιες περιοχές εντός των διοικητικών ορίων του Δήμου Χανίων, για τα έτη 2011-2015 και η οποία τροποποιήθηκε με την αριθμό πρωτοκόλλου ΥΠΠΟΤ/ΓΔΑΠΚ/ΑΡΧ/Α1/Φ25/28903/1465/27.03.2012 σύμφωνη γνώμη του Υπουργού Πολιτισμού και Τουρισμού για την εξαίρεση παραχώρησης ως προς τη δημοτική ενότητα Νέας Κυδωνίας (εδάφια Β και Γ).
2. Τις διατάξεις του άρθρου 36 του Ν. 4049/2012 (ΦΕΚ 35/23-02-2012, Τ. Α') περί παραχώρησης κυριότητας Αγ. Αποστόλων στο Δήμο Χανίων
3. Το Π.Δ. 270/81 (ΦΕΚ 77/30.03.1981, Τεύχος Α') περί καθορισμού των οργάνων, της διαδικασίας και των όρων διενέργειας δημοπρασιών δι' εκποίησης ή εκμίσθωσης πραγμάτων των δήμων και κοινοτήτων.
4. Τις διατάξεις του Ν. 3463/2006 (ΦΕΚ 114/8.06.2006, Τεύχος Α') περί Κύρωσης του Κώδικα Δήμων και Κοινοτήτων.
5. Τις διατάξεις του Ν. 3852/2010 (ΦΕΚ 87/7.06.2010, Τεύχος Α') περί Νέας Αρχιτεκτονικής της Αυτοδιοίκησης και της Αποκεντρωμένης Διοίκησης – Πρόγραμμα Καλλικράτης.

6. Τον κανονισμό διαχείρισης παραλιών της Δημοτικής Ενότητας Νέας Κυδωνίας ο οποίος βρίσκεται σε ισχύ (αριθμός 38/2007 απόφασης Δημοτικού Συμβουλίου Νέας Κυδωνίας).
7. Την αριθμό 558/2012 απόφαση Δημοτικού Συμβουλίου περί Κανονισμού Λειτουργίας Αιγιαλού και Παραλίας Δήμου Χανίων και κάθε τροποποιητική αυτής απόφαση (ο οποίος βρίσκεται σε διαδικασία έγκρισης από τον Γ.Γ. Αποκεντρωμένης Διοίκησης Κρήτης)
8. Την αριθμό απόφαση 3/2014 σύμφωνη γνώμη περί δημοπράτησης της Δημοτικής Κοινότητας Δαράτσου.
9. Την αριθμό απόφαση 254/2014 του Δημοτικού Συμβουλίου Χανίων περί έγκρισης διενέργειας δημοπρασίας.
10. Την αριθμό απόφαση 275/2014 του Δημοτικού Συμβουλίου Χανίων περί έγκρισης του καθορισμού των τιμών εκκίνησης μισθωμάτων αναψυκτηρίων έτους 2014.
11. Την αριθμό απόφαση 314/2014 της Οικονομικής Επιτροπής του Δήμου Χανίων περί έγκρισης όρων δημοπρασίας.
12. Την υπ' αρ. 50 με αριθ. πρωτοκόλλου 10175/10-2-2014 απόφαση Δημάρχου Χανίων περί Ορισμού Αντιδημάρχων και Μεταβίβαση Αρμοδιοτήτων στον Αντιδήμαρχο Χανίων κ. Πρωτοπαπαδάκη Κωνσταντίνο.

ΠΡΟΚΗΡΥΣΣΕΙ

Δημόσια ανοικτή πλειοδοτική προφορική δημοπρασία στις 7 Απριλίου 2014, ημέρα Δευτέρα και ώρα από 9:30 έως 10:00 π.μ. ενώπιον της αρμόδιας προς τούτο Οικονομικής Επιτροπής, στο Δημαρχείο Χανίων (αίθουσα συνεδριάσεων Δημοτικού Συμβουλίου), Κυδωνίας αριθμό 29, Χανιά, Τ.Κ. 73135, για την ενουκίαση προκατασκευασμένων αναψυκτηρίων του Δήμου Χανίων.

ΑΡΘΡΟ 1^ο

ΠΕΡΙΓΡΑΦΗ ΑΝΤΙΚΕΙΜΕΝΟΥ – ΕΛΑΧΙΣΤΟ ΟΡΙΟ ΠΡΟΣΦΟΡΑΣ

Τα επτά (7) αναψυκτήρια προς δημοπράτηση είναι τοποθετημένα σε κοινόχρηστο χώρο επί της παραλίας ιδιοκτησίας Δήμου Χανίων, σε θέσεις περιμετρικά της παραλίας των Αγίων Αποστόλων και της Χρυσής Ακτής. Η κυριότητα του χώρου έχει περιέλθει στο Δήμο Χανίων σύμφωνα με τις διατάξεις του άρθρου 36 του Ν. 4049/2012 (ΦΕΚ 35/23-02-2012 Τ. Α') και τα αναψυκτήρια είναι όλα προκατασκευασμένα. Δεν απαιτείται οικοδομική άδεια βάση του εγγράφου της Ν.Α. Χανίων Διεύθυνσης Πολεοδομίας και Πολ. Εφαρμογών 8488/12-6-2007 και την αριθμό εγκυκλίου 31/60587/01.08.2002 εγκύκλιος του Υ.ΠΕ.ΧΩ.ΔΕ. περί εγκατάστασης καντίνας.

Αναλυτικά τα αναψυκτήρια ανά τοποθεσία με τα ελάχιστα όρια προσφοράς (τιμές εκκίνησης), είναι τα εξής:

ΔΗΜΟΤΙΚΗ ΕΝΟΤΗΤΑ	ΤΟΠΟΘΕΣΙΑ	ΑΡΙΘΜΟΣ ΚΑΝΤΙΝΩΝ	No.	Εμβαδό (τ.μ.)	Διαστάσεις	ΕΛΑΧΙΣΤΟ ΟΡΙΟ ΠΡΟΣΦΟΡΑΣ (τιμή εκκίνησης σε ευρώ)
ΝΕΑΣ ΚΥΔΩΝΙΑΣ (ΔΗΜΟΤΙΚΗ ΚΟΙΝΟΤΗΤΑ ΔΑΡΑΤΣΟΥ)	Χρυσή Ακτή	1	AK8	27	5,16 X 5,16	6.300,00 €
		1	AK9	27	5,16 X 5,16	7.200,00 €
		1	AK10	27	5,16 X 5,16	9.000,00 €
	Άγιοι Απόστολοι Ανατολικός Καλπίσκος	2	AK11, AK12	27	5,16 X 5,16	9.000,00 €
	Άγιοι Απόστολοι Κεντρικός Καλπίσκος	1	AK13	27	5,16 X 5,16	12.600,00 €
	Άγιοι Απόστολοι Δυτικός Καλπίσκος	1	AK14	27	5,16 X 5,16	9.000,00 €

Οι χώροι όπου βρίσκονται τοποθετημένα τα αναψυκτήρια του Δήμου απεικονίζονται σε απόσπασμα χάρτου στο Παράρτημα της παρούσας.

ΑΡΘΡΟ 2^ο

ΠΕΡΙΟΡΙΣΜΟΙ ΣΤΗΝ ΠΛΕΙΟΔΟΣΙΑ

- 1) Στη δημοτική ενότητα Νέας Κυδωνίας όπου δημοπρατούνται προκατασκευασμένα αναψυκτήρια και χώρος αιγιαλού, οι συμμετέχοντες μπορούν να πλειοδοτήσουν είτε για ένα μόνο προκατασκευασμένο αναψυκτήριο **είτε** για μια μόνο θέση αιγιαλού για τοποθέτηση ομπρελών & καθισμάτων θαλάσσης .
- 2) Δεν γίνεται δεκτός ενδιαφερόμενος που έχει Πλειοδοτήσει σε παλαιότερο διαγωνισμό και έχει παραιτηθεί μετά την κατακύρωση του αποτελέσματος της δημοπρασίας.

ΑΡΘΡΟ 3^ο

ΤΡΟΠΟΣ ΔΙΕΝΕΡΓΕΙΑΣ ΔΗΜΟΠΡΑΣΙΑΣ

Η δημοπρασία είναι φανερή και προφορική, διεξάγεται κατά την ορισθείσα ημέρα και ώρα που αναφέρεται παραπάνω. Η δημοπρασία μπορεί να συνεχιστεί και πέραν της οριζόμενης στη διακήρυξη ώρας, εφόσον εξακολουθούν άνευ διακοπής οι προσφορές. Για τη συνέχιση της δημοπρασίας και πέραν της οριζόμενης ώρας αποφασίζει η Επιτροπή, η απόφαση της οποίας καταχωρείται στα πρακτικά.

Οι προσφορές των πλειοδοτών αναγράφονται στα πρακτικά κατά σειρά εκφώνησης μαζί με το ονοματεπώνυμο του πλειοδότη.

Κάθε προσφορά είναι δεσμευτική για τον εκάστοτε πλειοδότη και η δέσμευση αυτή μεταβιβάζεται αλληλοδιαδόχως από τον πρώτο στους επόμενους, ο τελευταίος των οποίων είναι υπεύθυνος για την προσφορά του μέχρι να του γνωστοποιηθεί η ολοκλήρωση της προβλεπόμενης από το Νόμο εγκριτικής διαδικασίας, οπότε και καθίσταται οριστικός μισθωτής.

Αν κάποιος πλειοδοτεί για λογαριασμό άλλου οφείλει να το δηλώσει στην Επιτροπή δημοπρασίας, πριν από την έναρξή της και πρέπει για το λόγο αυτό να έχει νόμιμο πληρεξούσιο, διαφορετικά θεωρείται ότι μετέχει για λογαριασμό του.

Η απόφαση της Επιτροπής δημοπρασίας περί αποκλεισμού ενδιαφερόμενου να συμμετάσχει στη δημοπρασία, επειδή δεν πληροί τους προβλεπόμενους όρους της παρούσας διακήρυξης, αναγράφεται στα πρακτικά.

Μετά τη λήξη της δημοπρασίας τα πρακτικά υπογράφονται από την Επιτροπή και από τον τελευταίο πλειοδότη & και από τον εγγυητή του. Για το πρακτικό της δημοπρασίας αποφασίζει η Οικονομική Επιτροπή (παρ. 1ε, άρθρου 72, Ν. 3852/2010).

ΑΡΘΡΟ 4^ο

ΧΡΟΝΙΚΗ ΔΙΑΡΚΕΙΑ ΜΙΣΘΩΣΗΣ

Με τις παρούσες συνθήκες η χρονική διάρκεια της μίσθωσης (παραχώρησης) καθορίζεται για την τουριστική περίοδο 2014 (Μηνών Απριλίου – Οκτωβρίου) και συγκεκριμένα από την ημερομηνία υπογραφής της σύμβασης έως 31 Οκτωβρίου 2014, εφόσον τηρηθούν από τον εκάστοτε πλειοδότη απολύτως όλοι οι όροι της προκήρυξης, δίνετε το δικαίωμα παράτασης έως 20 Μαρτίου 2015 με μίσθωμα το οποίο θα ισούται με ποσοστό 20% επί της τιμής πλειοδοσίας του μισθώματος μετά από εκδήλωση ενδιαφέροντος από τον/τους αντίστοιχο/ους μισθωτή/ες.

ΑΡΘΡΟ 5^ο

ΥΠΟΧΡΕΩΣΕΙΣ ΜΙΣΘΩΤΗ

Ο μισθωτής υποχρεούται στην έκδοση της απαιτούμενης κατά νόμο άδειας λειτουργίας καταστήματος υγειονομικού ενδιαφέροντος.

Ο μισθωτής είναι υποχρεωμένος να τηρεί την καθαριότητα τόσο του περιπτέρου του όσο και του χώρου έξω και περίξ του περιπτέρου, με δική του ευθύνη και έξοδα. Απαγορεύεται η τοποθέτηση άλλων κατασκευών, η εναπόθεση πραγμάτων, εμπορευμάτων ή άλλων αντικειμένων έξω από το περίπτερο του. Η χρήση χώρου πέρα του περιπτέρου, άνευ άδειας του Δήμου, αποτελεί λόγο καταγγελίας της σύμβασης.

Ο Δήμος δεν ευθύνεται απέναντι στον μισθωτή για την πραγματική κατάσταση στην οποία βρίσκεται το μίσθιο και της οποίας τεκμαίρεται ότι έχει λάβει γνώση (ο μισθωτής) πριν από την υπογραφή της σύμβασης όπου με μόνη την συμμετοχή του στον διαγωνισμό τεκμαίρεται ότι είναι της απολύτου αρεσκείας του και δεν υπάρχουν πραγματικά ελαττώματα, συνεπώς δεν υποχρεούται σε επιστροφή ή μείωση μισθωμάτων ούτε σε λύση της μίσθωσης.

Τόσο κατά την παραλαβή του περιπτέρου από τον μισθωτή όσο και κατά την παράδοση του περιπτέρου κατά την λήξη της μίσθωσης θα συντάσσεται και υπογράφεται πρωτόκολλο παράδοσης/παραλαβής από τα συμβαλλόμενα μέρη (Δήμο και μισθωτή), στο οποίο θα καταγράφονται και οι τυχόν βλάβες ή φθορές του μισθίου.

Μετά την λήξη της μίσθωσης ο μισθωτής υποχρεούται εντός δέκα (10) ημερών να απομακρυνθεί και να παραδώσει το περίπτερο στην ίδια κατάσταση στην οποία το παρέλαβε,

ειδάλλως ευθύνεται σε αποζημίωση. Τυχόν ζημιές θα επιβαρύνουν τους μισθωτές και η αποκατάστασή τους θα γίνει με επίβλεψη του Δήμου. Συνομολογείται ρητά ότι η άρνηση του μισθωτή να αποκαταστήσει τις ζημιές αποτελεί λόγο καταγγελίας της σύμβασης με όλες τις σχετικές σε βάρος του μισθωτή συνέπειες που επέρχονται από αυτή.

Σε περίπτωση που ο μισθωτής δεν παραδίδει στον εκμισθωτή Δήμο Χανίων τη χρήση του χώρου κατά τη συμφωνηθείσα λήξη της μίσθωσης ή κατά την για οποιαδήποτε αιτία λύση της όσο χρόνο εξακολουθεί να αρνείται την παράδοση της χρήσης καταβάλλει στον εκμισθωτή ως αποζημίωση και ποινική ρήτρα ποσό ίσο με το 1/3 του συνολικού μισθώματος για κάθε μήνα καθυστέρησης.

Ο μισθωτής υποχρεούται να λάβει γνώση των κανονισμών λειτουργίας αιγιαλού και παραλίας της δημοτικής ενότητας Νέας Κυδωνίας και του Δήμου Χανίων (αριθμό 38/2007 απόφαση Δημοτικό Συμβούλιο Νέας Κυδωνίας και αριθμό 558/2012 απόφαση Δημοτικού Συμβουλίου Χανίων και τροποποιητικών αυτών) καθώς τα συγκεκριμένα αναψυκτήρια βρίσκονται σε διαμορφωμένο χώρο επί της παραλίας και να τηρεί τις υποχρεώσεις του ως μισθωτής όπως αυτές ορίζονται στους εν λόγω κανονισμούς.

ΑΡΘΡΟ 6^ο

ΣΥΜΦΩΝΗΤΙΚΟ – ΕΓΓΥΗΤΙΚΗ ΕΠΙΣΤΟΛΗ – ΤΡΟΠΟΣ ΚΑΤΑΒΟΛΗΣ ΤΙΜΗΜΑΤΟΣ

Μεταξύ του Δήμου και των μισθωτών θα υπογραφεί συμφωνητικό για την χρονική διάρκεια της εκμίσθωσης, τους όρους και το καταβλητέο μίσθωμα. Στο συμφωνητικό που θα υπογραφεί θα ορίζεται ρητώς ότι ο μισθωτής έχει λάβει γνώση των κανονισμών λειτουργίας αιγιαλού και παραλίας της δημοτικής ενότητας Νέας Κυδωνίας και του Δήμου Χανίων (αριθμό 38/2007 απόφαση Δημοτικού Συμβουλίου Νέας Κυδωνίας και 585/2012 απόφαση Δημοτικού Συμβουλίου Χανίων και τροποποιητικών αυτών) και δεσμεύεται να τηρεί τις υποχρεώσεις του ως μισθωτής όπως αυτές ορίζονται στους εν λόγω κανονισμούς. Αντίγραφο του μισθωτηρίου υποβάλλεται στην αρμόδια Δ.Ο.Υ. προς θεώρηση.

Ο μισθωτής υποχρεούται να παρέχει αξιόχρεο εγγυητή που θα υπογράψει μαζί με τον πλειοδότη τα πρακτικά της δημοπρασίας και στην συνέχεια την σύμβαση της μίσθωσης. Ο εγγυητής αυτός είναι αλληλέγγυος και εις ολόκληρο υπεύθυνος μαζί με το μισθωτή για την εκπλήρωση των όρων της σύμβασης, παραιτούμενος του ευεργετήματος της διαίρεσης και διζήσεως.

Το είκοσι (20%) του συνολικού μισθώματος θα καταβληθεί με την υπογραφή του συμφωνητικού μαζί με μια εγγυητική επιστολή με το δέκα (10%) του επιτευχθέντος μισθώματος και το υπόλοιπο ογδόντα (80%) θα καταβληθεί σε τρεις (3) δόσεις. Η πρώτη δόση με το τριάντα (30%) επί του συνολικού μισθώματος θα καταβληθεί έως την 31^η Ιουλίου 2014, η δεύτερη δόση με το σαράντα (40%) επί του συνολικού μισθώματος θα

καταβληθεί έως τις 31^η Αυγούστου 2014 και η τρίτη (εξοφλητική) με το δέκα (10%) επί του συνολικού μισθώματος έως την 30^η Σεπτεμβρίου 2014. Σε περίπτωση που δεν τηρηθεί η συμφωνία καταβολής του τιμήματος βάσει των παραπάνω ποσοστών, καταπίπτει αυτοδίκαια η εγγυητική επιστολή και ο μισθωτής αποβάλλεται από το μίσθιο. Ο τελευταίος πλειοδότης υποχρεούται όπως εντός δέκα (10) ημερών από της κοινοποίησής, ενεργούμενης με αποδεικτικό παραλαβής, της αποφάσεως της Οικονομικής Επιτροπής, εγκρίσεως του αποτελέσματος της δημοπρασίας (κατακύρωσης), να προσέλθει για την υπογραφή της σύμβασης, διαφορετικά η κατατεθείσα εγγυητική επιστολή ή παράβολο συμμετοχής, καταπίπτει υπέρ του Δήμου Χανίων χωρίς δικαστική παρέμβαση και πλειοδότης αναδεικνύεται ο δεύτερος κατά σειρά, όπως αναγράφεται στα πρακτικά διενέργειας της δημοπρασίας. Μετά το πέρας της παραπάνω προθεσμίας των 10 ημερών η σύμβαση θεωρείται ότι καταρτίστηκε οριστικά. Το παράβολο συμμετοχής ή εγγυητική επιστολή θα αντικατασταθεί, με την υπογραφή της σύμβασης με άλλη, της οποίας το ποσό θα ισούται με το 10% του επιτευχθέντος μισθώματος, για την εξασφάλιση της έγκαιρης και εντός των από την

διακήρυξη

οριζόμενων.

Το μίσθωμα των αναψυκτηρίων επιβαρύνετε με **Χαρτόσημο 3% και ΟΓΑ επί του χαρτοσήμου 20%**. Βάση των προθεσμιών καταβολής του μισθώματος. Το τέλος χαρτοσήμου εξακολουθεί να επιβάλλεται στις μισθώσεις που έχουν χρήση (καταστήματα, γραφεία κ.λπ.). ([ΠΟΛ 1008/1005820/18/01/2007](http://www.poa.gov.gr/1008/1005820/18/01/2007)).

ΑΡΘΡΟ 7^ο

ΔΙΚΑΙΟΛΟΓΗΤΙΚΑ ΣΥΜΜΕΤΟΧΗΣ

Οι ενδιαφερόμενοι για την συμμετοχή τους πρέπει να υποβάλλουν σε φάκελό μόνο για την συμμετοχής τους και χωρίς να έχουν δικαίωμα προσθήκης μετά την κατάθεση του τα εξής δικαιολογητικά , **με ποινή αποκλεισμού:**

A) Παράβολο συμμετοχής ύψους 10% του οριζόμενου ελάχιστου ορίου πρώτης προσφοράς της διακήρυξης με γραμμάτιο της Δ.Ο.Υ. Χανίων (Ταμείο Παρακαταθηκών και Δανείων) ή εγγυητική επιστολή συμμετοχής για τον διαγωνισμό αναγνωρισμένης Τράπεζας (από νόμιμα λειτουργούν στην επικράτεια πιστωτικό ίδρυμα). Η εγγυητική συμμετοχής εκπίπτει στην περίπτωση που κάποιος αποσυρθεί πριν την κατακύρωση του διαγωνισμού οι δε εγγυητικές επιστολές των λοιπών συμμετεχόντων επιστρέφονται σε αυτούς μετά το πέρας της δημοπρασίας..

B) Σε περίπτωση συμμετοχής Φυσικού Προσώπου :

- 1) Φορολογική ενημερότητα που να ισχύει την ημέρα του διαγωνισμού
- 2) Ασφαλιστική ενημερότητα από φορέα κύριας ασφάλισης (π.χ. Ο.Α.Ε.Ε., Ο.Γ.Α. κ.λπ.) , σε περίπτωση συμμετοχής προσώπου με φορέα ασφάλισης το Ι.Κ.Α., αντίγραφο του Ατομικού Λογαριασμού Ασφάλισης ή και της κάρτας ανεργίας (Ο.Α.Ε.Δ.). Για τα

προστατευόμενα μέλη βεβαίωση ασφάλισης για τον κύριο μέλος και υπεύθυνη δήλωση του προστατευομένου μέλους ότι δεν είναι ασφαλισμένο σε κάποιο άλλο ασφαλιστικό φορέα.

Σε περίπτωση απασχόλησης προσωπικού προσκομίζεται υποχρεωτικά και ασφαλιστική ενημερότητα από το Ι.Κ.Α. , σε περίπτωση μη απασχόλησης προσωπικού θα κατατίθεται αντίστοιχη υπεύθυνη δήλωση του Ν. 1599/1986 ότι δεν απασχολεί προσωπικό.

Όλες οι ασφαλιστικές ενημερότητες θα πρέπει να ισχύουν την ημέρα του διαγωνισμού.

3) Δημοτική ενημερότητα από τον Δήμο Χανίων περί μη οφειλής του ιδίου, η οποία να είναι σε ισχύ την ημέρα του διαγωνισμού.

4) Υπεύθυνη δήλωση του Ν.1599/1986 ότι έλαβε γνώση των όρων των κανονισμών διαχείρισης παραλιών (αριθμό 38/2007 απόφαση Δημοτικού Συμβουλίου Νέας Κυδωνίας και 558/2012 απόφαση Δημοτικού Συμβουλίου Χανίων και τροποποιητικών αυτών) και της παρούσας διακήρυξης, τους οποίους αποδέχεται πλήρως και ανεπιφύλακτα.

5) Απόσπασμα ποινικού μητρώου (ή ισοδύναμου εγγράφου αρμόδιας Διοικητικής ή Δικαστικής αρχής της χώρας εγκατάστασής τους για αλλοδαπούς) του τελευταίου τριμήνου από το οποίο να προκύπτει ότι δεν έχουν καταδικαστεί για αδίκημα σχετικό με την άσκηση της επαγγελματικής τους δραστηριότητας. (Κατάθεση μόνο αίτησης για έκδοση ποινικού μητρώου χωρίς την ταυτόχρονη προσκόμιση του εν λόγω ποινικού μητρώου καθώς επίσης η κατάθεση υπεύθυνης δήλωσης ότι θα προσκομιστεί μεταγενέστερα είναι αιτία αποκλεισμού).

-) Σε περίπτωση εκπροσώπησής : Έγγραφο ειδικής πληρεξουσιότητας (συμβολαιογραφικό πληρεξούσιο ή έγγραφη εξουσιοδότηση, θεωρημένο για το γνήσιο της υπογραφής του εκπροσώπου από οποιαδήποτε αρμόδια αρχή) προς εκείνον που υποβάλλει το Φάκελο καθώς και δημοτική ενημερότητα από το Δήμο Χανίων περί μη οφειλής του υποβάλλοντος το φάκελο¹.

Γ) Σε περίπτωση συμμετοχής Νομικού Προσώπου

Προσωπικών Εταιρειών (Ο.Ε. , Ε.Ε.)

1) Καταστατικό και τροποποιήσεις αυτού.

2) Πιστοποιητικό από το Πρωτοδικείο που να προκύπτει το καταστατικό και όλες οι τροποποιήσεις αυτού.

3) Πιστοποιητικό αρμόδιας δικαστικής ή διοικητικής αρχής περί μη πτώχευσης, εκκαθάρισης, αναγκαστικής διαχείρισης, πτωχευτικού συμβιβασμού ή άλλης ανάλογης κατάστασης της εταιρείας σε ισχύ την ημέρα του διαγωνισμού

4) Φορολογική ενημερότητα της εταιρείας που να ισχύει την ημέρα του διαγωνισμού

5) Ασφαλιστική ενημερότητα των μελών της εταιρείας, και σε περίπτωση απασχόλησης προσωπικού προσκομίζεται υποχρεωτικά και ασφαλιστική ενημερότητα από το ΙΚΑ, άλλως σε περίπτωση μη απασχόλησης προσωπικού θα κατατίθεται αντίστοιχη υπεύθυνη δήλωση

¹ Εφόσον ο υποψήφιος υποβάλλει το φάκελο μέσω αντιπροσώπου.

του Ν. 1599/1986 ότι δεν απασχολεί προσωπικό. Όλες οι ασφαλιστικές ενημερότητες θα πρέπει να ισχύουν την ημέρα του διαγωνισμού

6) Δημοτική ενημερότητα από τον Δήμο Χανίων περί μη οφειλής της εταιρίας και όλων των εταίρων αυτής που να ισχύει την ημέρα του διαγωνισμού

7) Υπεύθυνη δήλωση του Ν. 1599/1986 ότι έλαβε γνώση των όρων των κανονισμών διαχείρισης παραλιών (αριθμό 38/2007 απόφαση Δημοτικού Συμβουλίου Νέας Κυδωνίας και 558/2012 απόφαση Δημοτικού Συμβουλίου Χανίων και τροποποιητικών αυτών) και της παρούσας διακήρυξης, τους οποίους αποδέχεται πλήρως και ανεπιφύλακτα.

8) Απόσπασμα ποινικού μητρώου (ή ισοδύναμου εγγράφου αρμόδιας Διοικητικής ή Δικαστικής αρχής της χώρας εγκατάστασής τους για αλλοδαπούς) του τελευταίου τριμήνου των εταίρων που συμμετέχουν σε αυτές, όπως προκύπτουν τα μέλη αυτών από το καταστατικό και τις τροποποιήσεις του, από το οποίο να προκύπτει ότι δεν έχουν καταδικαστεί για αδίκημα σχετικό με την άσκηση της επαγγελματικής τους δραστηριότητας (Κατάθεση μόνο αίτησης για έκδοση ποινικού μητρώου χωρίς την ταυτόχρονη προσκόμιση του εν λόγω ποινικού μητρώου καθώς επίσης η κατάθεση υπεύθυνης δήλωσης ότι θα προσκομιστεί μεταγενέστερα είναι αιτία αποκλεισμού).

9) Έγγραφο ειδικής πληρεξουσιότητας (συμβολαιογραφικό πληρεξούσιο ή έγγραφη εξουσιοδότηση, θεωρημένο για το γνήσιο της υπογραφής του υποψηφίου στον διαγωνισμό από οποιαδήποτε αρμόδια αρχή) προς εκείνον που υποβάλλει το Φάκελο καθώς και δημοτική ενημερότητα από το Δήμο Χανίων περί μη οφειλής του υποβάλλοντος το φάκελο².

Κεφαλαιουχικών Εταιρειών

Α) ΓΙΑ ΤΙΣ ΑΝΩΝΥΜΕΣ ΕΤΑΙΡΕΙΕΣ (Α. Ε.)

1) Το ΦΕΚ τ Α.Ε. & ΕΠΕ στο οποίο δημοσιεύθηκε η άδεια σύστασης της εταιρείας και η έγκριση του Καταστατικού της.

2) Ακριβές αντίγραφο του καταστατικού με όλες τις τροποποιήσεις αυτού εφόσον έχουν γίνει.

3) Πιστοποιητικό της αρμόδιας Αρχής για τις τροποποιήσεις του καταστατικού και τα ΦΕΚ τ. Α.Ε. & Ε.Π.Ε. στα οποία δημοσιεύθηκαν τυχόν τροποποιήσεις του Καταστατικού της Εταιρείας.

4) Επικυρωμένο αντίγραφο πρακτικού της Γενικής Συνελεύσεως των Μετόχων της Εταιρείας, κατά την οποία εκλέχτηκαν τα μέλη του εν ενεργεία Διοικητικού Συμβουλίου της Εταιρείας

5) Επικυρωμένο αντίγραφο πρακτικού του Διοικητικού Συμβουλίου με το οποίο συγκροτήθηκε σε σώμα και αποφασίσθηκε ο τρόπος εκπροσώπησης της εταιρείας

² Εφόσον ο υποψήφιος υποβάλλει το φάκελο μέσω αντιπροσώπου.

- 6) Πιστοποιητικό αρμόδιας δικαστικής αρχής περί μη πτώχευσης, εκκαθάρισης, αναγκαστικής διαχείρισης, πτωχευτικού συμβιβασμού ή άλλης ανάλογης κατάστασης της εταιρείας σε ισχύ την ημέρα του διαγωνισμού
- 7) Φορολογική ενημερότητα της εταιρείας που να ισχύει την ημέρα του διαγωνισμού,
- 8) Ασφαλιστική ενημερότητα του Προέδρου, του Διευθύνοντα Συμβούλου και σε περίπτωση απασχόλησης προσωπικού προσκομίζεται υποχρεωτικά και ασφαλιστική ενημερότητα από το ΙΚΑ, άλλως σε περίπτωση μη απασχόλησης προσωπικού θα κατατίθεται αντίστοιχη υπεύθυνη δήλωση του Ν. 1599/1986 ότι δεν απασχολεί προσωπικό. Όλες οι ασφαλιστικές ενημερότητες θα πρέπει να ισχύουν την ημέρα του διαγωνισμού
- 9) Δημοτική ενημερότητα από τον Δήμο Χανίων περί μη οφειλής της εταιρείας, του Προέδρου, του Διευθύνοντα Συμβούλου αυτής που να ισχύει την ημέρα του διαγωνισμού
- 10) Υπεύθυνη δήλωση του Ν. 1599/1986 ότι έλαβε γνώση των όρων των κανονισμών διαχείρισης παραλιών (αριθμό 38/2007 απόφαση Δημοτικού Συμβουλίου Νέας Κυδωνίας και 558/2012 απόφαση Δημοτικού Συμβουλίου Χανίων και τροποποιητικών αυτών) και της παρούσας διακήρυξης, τους οποίους αποδέχεται πλήρως και ανεπιφύλακτα.
- 11) Απόσπασμα ποινικού μητρώου (ή ισοδύναμου εγγράφου αρμόδιας Διοικητικής ή Δικαστικής αρχής της χώρας εγκατάστασής τους για αλλοδαπούς) τελευταίου τριμήνου του Προέδρου ή και του Διευθύνοντα Συμβούλου της εταιρείας από το οποίο να προκύπτει ότι δεν έχουν καταδικαστεί για αδίκημα σχετικό με την άσκηση της επαγγελματικής τους δραστηριότητας (Κατάθεση μόνο αίτησης για έκδοση ποινικού μητρώου χωρίς την ταυτόχρονη προσκόμιση του εν λόγω ποινικού μητρώου καθώς επίσης η κατάθεση υπεύθυνης δήλωσης ότι θα προσκομιστεί μεταγενέστερα είναι αιτία αποκλεισμού).
- 12) Απόφαση του Δ.Σ. της εταιρείας για συμμετοχή στον παρόντα διαγωνισμό και του προσώπου που εξουσιοδοτείται με την απόφαση αυτή να συμμετέχει.
- 13) Έγγραφο ειδικής πληρεξουσιότητας (συμβολαιογραφικό πληρεξούσιο ή έγγραφη εξουσιοδότηση, θεωρημένο για το γνήσιο της υπογραφής του υποψηφίου στον διαγωνισμό από οποιαδήποτε αρμόδια αρχή) προς εκείνον που υποβάλλει το Φάκελο καθώς και δημοτική ενημερότητα από το Δήμο Χανίων περί μη οφειλής του υποβάλλοντος το φάκελο³.

B) ΓΙΑ ΤΙΣ ΕΤΑΙΡΕΙΕΣ ΠΕΡΙΟΡΙΣΜΕΝΗΣ ΕΥΘΥΝΗΣ (Ε.Π.Ε.)

- 1) Ακριβές αντίγραφο του καταστατικού με όλες τις τροποποιήσεις αυτού εφόσον έχουν γίνει.
- 2) Πιστοποιητικό του Πρωτοδικείου για τις τροποποιήσεις του καταστατικού που έχουν καταχωρηθεί στα βιβλία των Εταιριών.
- 3) Τα ΦΕΚ τ. ΑΕ & ΕΠΕ στα οποία δημοσιεύθηκαν οι περιλήψεις του Καταστατικού και οι τυχόν τροποποιήσεις του.

³ Εφόσον ο υποψήφιος υποβάλλει το φάκελο μέσω αντιπροσώπου.

- 4) Πιστοποιητικό αρμόδιας δικαστικής αρχής περί μη πτώχευσης, εκκαθάρισης, αναγκαστικής διαχείρισης, πτωχευτικού συμβιβασμού ή άλλης ανάλογης κατάστασης της εταιρείας σε ισχύ την ημέρα του διαγωνισμού
- 5) Φορολογική ενημερότητα της εταιρείας που να ισχύει την ημέρα του διαγωνισμού,
- 6) Ασφαλιστική ενημερότητα του διαχειριστή της εταιρείας, και σε περίπτωση απασχόλησης προσωπικού προσκομίζεται υποχρεωτικά και ασφαλιστική ενημερότητα από το ΙΚΑ, άλλως σε περίπτωση μη απασχόλησης προσωπικού θα κατατίθεται αντίστοιχη υπεύθυνη δήλωση του Ν. 1599/1986 ότι δεν απασχολεί προσωπικό. Όλες οι ασφαλιστικές ενημερότητες θα πρέπει να ισχύουν την ημέρα του διαγωνισμού
- 9) Δημοτική ενημερότητα από τον Δήμο Χανίων περί μη οφειλής της εταιρείας, του διαχειριστή-αυτής που να ισχύει την ημέρα του διαγωνισμού
- 10) Υπεύθυνη δήλωση του Ν. 1599/1986 ότι έλαβε γνώση των όρων των κανονισμών διαχείρισης παραλιών (αριθμό 38/2007 απόφαση Δημοτικού Συμβουλίου Νέας Κυδωνίας και 558/2012 απόφαση Δημοτικού Συμβουλίου Χανίων και τροποποιητικών αυτών) και της παρούσας διακήρυξης, τους οποίους αποδέχεται πλήρως και ανεπιφύλακτα.
- 11) Απόσπασμα ποινικού μητρώου (ή ισοδύναμου εγγράφου αρμόδιας Διοικητικής ή Δικαστικής αρχής της χώρας εγκατάστασής τους για αλλοδαπούς) τελευταίου τριμήνου του διαχειριστή της εταιρείας από το οποίο να προκύπτει ότι δεν έχουν καταδικαστεί για αδίκημα σχετικό με την άσκηση της επαγγελματικής τους δραστηριότητας (Κατάθεση μόνο αίτησης για έκδοση ποινικού μητρώου χωρίς την ταυτόχρονη προσκόμιση του εν λόγω ποινικού μητρώου καθώς επίσης η κατάθεση υπεύθυνης δήλωσης ότι θα προσκομιστεί μεταγενέστερα είναι αιτία αποκλεισμού).
- 12) Έγγραφο ειδικής πληρεξουσιότητας (συμβολαιογραφικό πληρεξούσιο ή έγγραφη εξουσιοδότηση, θεωρημένο για το γνήσιο της υπογραφής του υποψηφίου στον διαγωνισμό από οποιαδήποτε αρμόδια αρχή) προς εκείνον που υποβάλλει το Φάκελο καθώς και δημοτική ενημερότητα από το Δήμο Χανίων περί μη οφειλής του υποβάλλοντος το φάκελο⁴.

Γ) ΓΙΑ ΤΙΣ ΙΔΙΩΤΙΚΕΣ ΚΕΦΑΛΑΙΟΥΧΙΚΕΣ ΕΤΑΙΡΕΙΕΣ.

- 1) Νόμιμα επικυρωμένο αντίγραφο του Καταστατικού σύστασης με τις τροποποιήσεις αυτού εφόσον έχουν γίνει με σφραγίδες ΓΕΜΗ.
- 2) Πιστοποιητικό /Βεβαίωση του ΓΕΜΗ για την σύσταση
- 3) Πιστοποιητικό αρμόδιας δικαστικής αρχής περί μη πτώχευσης, εκκαθάρισης, αναγκαστικής διαχείρισης, πτωχευτικού συμβιβασμού ή άλλης ανάλογης κατάστασης της εταιρείας σε ισχύ την ημέρα του διαγωνισμού
- 4) Φορολογική ενημερότητα της εταιρείας που να ισχύει την ημέρα του διαγωνισμού,

⁴ Εφόσον ο υποψήφιος υποβάλλει το φάκελο μέσω αντιπροσώπου.

- 5) Ασφαλιστική ενημερότητα του διαχειριστή—της εταιρείας, και σε περίπτωση απασχόλησης προσωπικού προσκομίζεται υποχρεωτικά και ασφαλιστική ενημερότητα από το ΙΚΑ, άλλως σε περίπτωση μη απασχόλησης προσωπικού θα κατατίθεται αντίστοιχη υπεύθυνη δήλωση του Ν. 1599/1986 ότι δεν απασχολεί προσωπικό. Όλες οι ασφαλιστικές ενημερότητες θα πρέπει να ισχύουν την ημέρα του διαγωνισμού
- 6) Δημοτική ενημερότητα από τον Δήμο Χανίων περί μη οφειλής της εταιρίας, του διαχειριστή-αυτής που να ισχύει την ημέρα του διαγωνισμού
- 7) Υπεύθυνη δήλωση του Ν. 1599/1986 ότι έλαβε γνώση των όρων των κανονισμών διαχείρισης παραλιών (αριθμό 38/2007 απόφαση Δημοτικού Συμβουλίου Νέας Κυδωνίας και 558/2012 απόφαση Δημοτικού Συμβουλίου Χανίων και τροποποιητικών αυτών) και της παρούσας διακήρυξης, τους οποίους αποδέχεται πλήρως και ανεπιφύλακτα.
- 8) Απόσπασμα ποινικού μητρώου (ή ισοδύναμου εγγράφου αρμόδιας Διοικητικής ή Δικαστικής αρχής της χώρας εγκατάστασής τους για αλλοδαπούς) τελευταίου τριμήνου του διαχειριστή της εταιρείας από το οποίο να προκύπτει ότι δεν έχει καταδικαστεί για αδίκημα σχετικό με την άσκηση της επαγγελματικής τους δραστηριότητας. (Κατάθεση μόνο αίτησης για έκδοση ποινικού μητρώου χωρίς την ταυτόχρονη προσκόμιση του εν λόγω ποινικού μητρώου καθώς επίσης η κατάθεση υπεύθυνης δήλωσης ότι θα προσκομιστεί μεταγενέστερα είναι αιτία αποκλεισμού).
- 9) Έγγραφο ειδικής πληρεξουσιότητας (συμβολαιογραφικό πληρεξούσιο ή έγγραφη εξουσιοδότηση, θεωρημένο για το γνήσιο της υπογραφής του υποψηφίου στον διαγωνισμό από οποιαδήποτε αρμόδια αρχή) προς εκείνον που υποβάλλει το Φάκελο καθώς και δημοτική ενημερότητα από το Δήμο Χανίων περί μη οφειλής του υποβάλλοντος το φάκελο⁵.
- 10) Ειδική απόφαση ή πρακτικό της συνέλευσης των εταίρων για την συμμετοχή στον παρόντα διαγωνισμό σε περίπτωση που αυτό δεν προκύπτει με σαφήνεια από το καταστατικό.

Συνεταιρισμοί

- 1) Καταστατικό και τροποποιήσεις αυτού, επικυρωμένα από το Ειρηνοδικείο.
- 2) Αντίγραφο απόφασης του Ειρηνοδικείου με την οποία εγκρίθηκε το καταστατικό ως και κάθε άλλη απόφαση που τροποποιήθηκε αυτό.
- 3) Πιστοποιητικό του αρμοδίου Ειρηνοδικείου για τις τυχόν τροποποιήσεις του Καταστατικού.
- 4) Απόσπασμα αρχαιρεσιών Εφορευτικής Επιτροπής
- 5) Απόσπασμα αποφάσεως Γενικής Συνέλευσης περί εκλογής εφορευτικής επιτροπής και απόσπασμα πρακτικού για το αποτέλεσμα των αρχαιρεσιών

⁵ Εφόσον ο υποψήφιος υποβάλλει το φάκελο μέσω αντιπροσώπου.

- 6) Απόσπασμα αποφάσεως του Δ.Σ. που εκλέχθηκε, περί εκλογής Προέδρου, Αντιπροέδρου, Γραμματέα και Ταμιά.
- 7) Πιστοποιητικό του Αρμοδίου Δικαστηρίου ότι δεν έχει προσβληθεί το κύρος της εκλογής των μελών του Δ.Σ. από την Γ.Σ.
- 8) Πιστοποιητικό αρμόδιας δικαστικής αρχής περί μη πτώχευσης, εκκαθάρισης, αναγκαστικής διαχείρισης, πτωχευτικού συμβιβασμού ή άλλης ανάλογης κατάστασης του συνεταιρισμού σε ισχύ την ημέρα του διαγωνισμού.
- 9) Φορολογική ενημερότητα του συνεταιρισμού που να ισχύει την ημέρα του διαγωνισμού,
- 10) Ασφαλιστική ενημερότητα του Προέδρου του συνεταιρισμού. Όλες οι ασφαλιστικές ενημερότητες θα πρέπει να ισχύουν την ημέρα του διαγωνισμού.
- 11) Δημοτική ενημερότητα από τον Δήμο Χανίων περί μη οφειλής του συνεταιρισμού και του Προέδρου αυτού που να ισχύει την ημέρα του διαγωνισμού .
- 12) Υπεύθυνη δήλωση του Ν. 1599/1986 ότι έλαβε γνώση των όρων των κανονισμών διαχείρισης παραλιών (αριθμό 38/2007 απόφαση Δημοτικού Συμβουλίου Νέας Κυδωνίας και 558/2012 απόφαση Δημοτικού Συμβουλίου Χανίων και τροποποιητικών αυτών) και της παρούσας διακήρυξης, τους οποίους αποδέχεται πλήρως και ανεπιφύλακτα.
- 13) Απόσπασμα ποινικού μητρώου (ή ισοδύναμου εγγράφου αρμόδιας Διοικητικής ή Δικαστικής αρχής της χώρας εγκατάστασής τους για αλλοδαπούς) τελευταίου τριμήνου του Προέδρου του συνεταιρισμού από το οποίο να προκύπτει ότι δεν έχει καταδικαστεί για αδίκημα σχετικό με την άσκηση της επαγγελματικής του δραστηριότητας. (Κατάθεση μόνο αίτησης για έκδοση ποινικού μητρώου χωρίς την ταυτόχρονη προσκόμιση του εν λόγω ποινικού μητρώου καθώς επίσης η κατάθεση υπεύθυνης δήλωσης ότι θα προσκομιστεί μεταγενέστερα είναι αιτία αποκλεισμού).
- 14) Απόφαση του Δ.Σ. του συνεταιρισμού για συμμετοχή στον παρόντα διαγωνισμό και του προσώπου που εξουσιοδοτείται με την απόφαση αυτή να συμμετέχει.
- 15) Έγγραφο ειδικής πληρεξουσιότητας (συμβολαιογραφικό πληρεξούσιο ή έγγραφη εξουσιοδότηση, θεωρημένο για το γνήσιο της υπογραφής του υποψηφίου στον διαγωνισμό από οποιαδήποτε αρμόδια αρχή) προς εκείνον που υποβάλλει το Φάκελο καθώς και δημοτική ενημερότητα από το Δήμο Χανίων περί μη οφειλής του υποβάλλοντος το φάκελο⁶.

ΑΡΘΡΟ 8^ο

ΑΛΛΕΣ ΔΙΑΤΑΞΕΙΣ

Οι επιχειρήσεις θα λειτουργήσουν σύμφωνα με τις ισχύουσες Υγειονομικές, Αγορανομικές, Αστυνομικές, Τουριστικές και λοιπές σχετικές με τη λειτουργία διατάξεις, η παράβαση των οποίων συνεπάγεται εκτός της ποινικής δίωξης και την ακύρωση των

⁶ Εφόσον ο υποψήφιος υποβάλλει το φάκελο μέσω αντιπροσώπου.

εκμισθώσεων. Θα ισχύουν ως τιμές πώλησης οι τιμές διακίνησης των προϊόντων Κυλικείου, όπως αυτές ανακοινώνονται από τον αρμόδιο Φορέα.

Απαγορεύεται η πρόσληψη συνεταιίρου και η με οποιαδήποτε μορφή παραχώρηση της χρήσεως αυτού σε τρίτους. Επίσης απαγορεύεται η σιωπηρή αναμίσθωση ή υπομίσθωση του περιπτέρου.

Ο Δήμος δεν ευθύνεται έναντι του μισθωτή, ούτε υποχρεούται σε επιστροφή ή μείωση του μισθώματος ή και λύση της σύμβασης άνευ αποχρώντος λόγου.

Εάν όρος της παρούσας προκήρυξης είναι ασαφής ή δεν αναφέρεται ισχύουν τα καθοριζόμενα στις διατάξεις των νόμων, προεδρικών διαταγμάτων, αποφάσεων και κανονισμών που αναφέρονται στην παρούσα προκήρυξη.

Η παράβαση οποιουδήποτε όρου της σύμβασης, καθώς και των κανονισμών λειτουργίας αιγιαλού και παραλιών (αριθμό 38/2007 απόφαση Δημοτικού Συμβουλίου Νέας Κυδωνίας και 558/2012 απόφαση Δημοτικού Συμβουλίου Χανίων και τροποποιητικών αυτών), οι οποίοι θεωρούνται όλοι ουσιώδεις, και επίσης η καθυστέρηση του μισθώματος για οποιοδήποτε λόγο και αιτία αν οφείλεται, έχει σαν αποτέλεσμα τη λύση της μίσθωσης και την απομάκρυνση του μισθωτή. Ο μισθωτής σε περίπτωση που η μίσθωση λυθεί από υπαιτιότητά του, υποχρεώνεται στην καταβολή και των υπολοίπων, μέχρι της κανονικής λήξης της μίσθωσης, μισθωμάτων.


Η διακήρυξη θα δημοσιευτεί τουλάχιστον δέκα (10) ημέρες πριν από τη διενέργεια της δημοπρασίας στις εφημερίδες κατά τα ορίζοντα στη παρ. 2 άρθρο 4 του Π.Δ. 270/81 & Ν.3548/2007 και θα αναρτηθεί στον πίνακα ανακοινώσεων του Δήμου & του Δημοτικού Καταστήματος Νέας Κυδωνίας.


Η δημοπρασία επαναλαμβάνεται οίκοθεν από τον Αντιδήμαρχο εάν δεν παρουσιάστηκε σε αυτή πλειοδότης. Η δημοπρασία επαναλαμβάνεται μετά από απόφαση δημοτικού συμβουλίου όταν συντρέχουν οι λόγοι που προβλέπονται στις διατάξεις της παρ. 2, άρθρου 6 του ΠΔ 270/81.

Ο ΑΝΤΙΔΗΜΑΡΧΟΣ

ΠΡΩΤΟΠΑΠΑΔΑΚΗΣ ΚΩΝ/ΝΟΣ



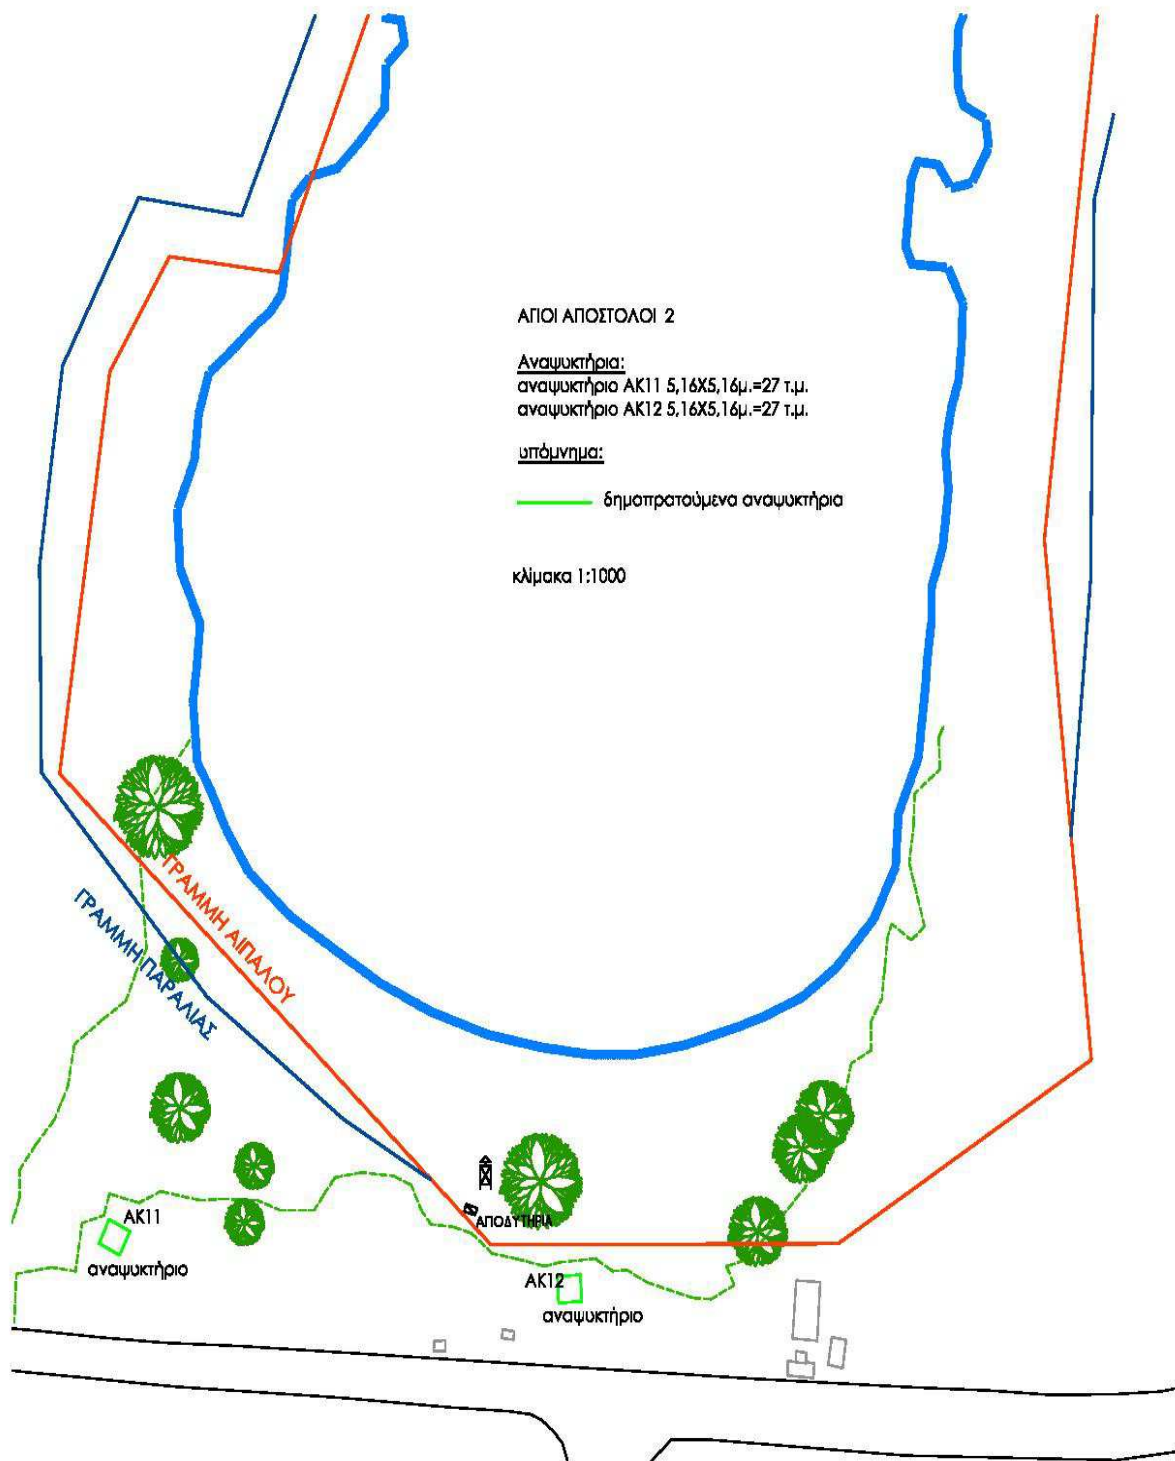

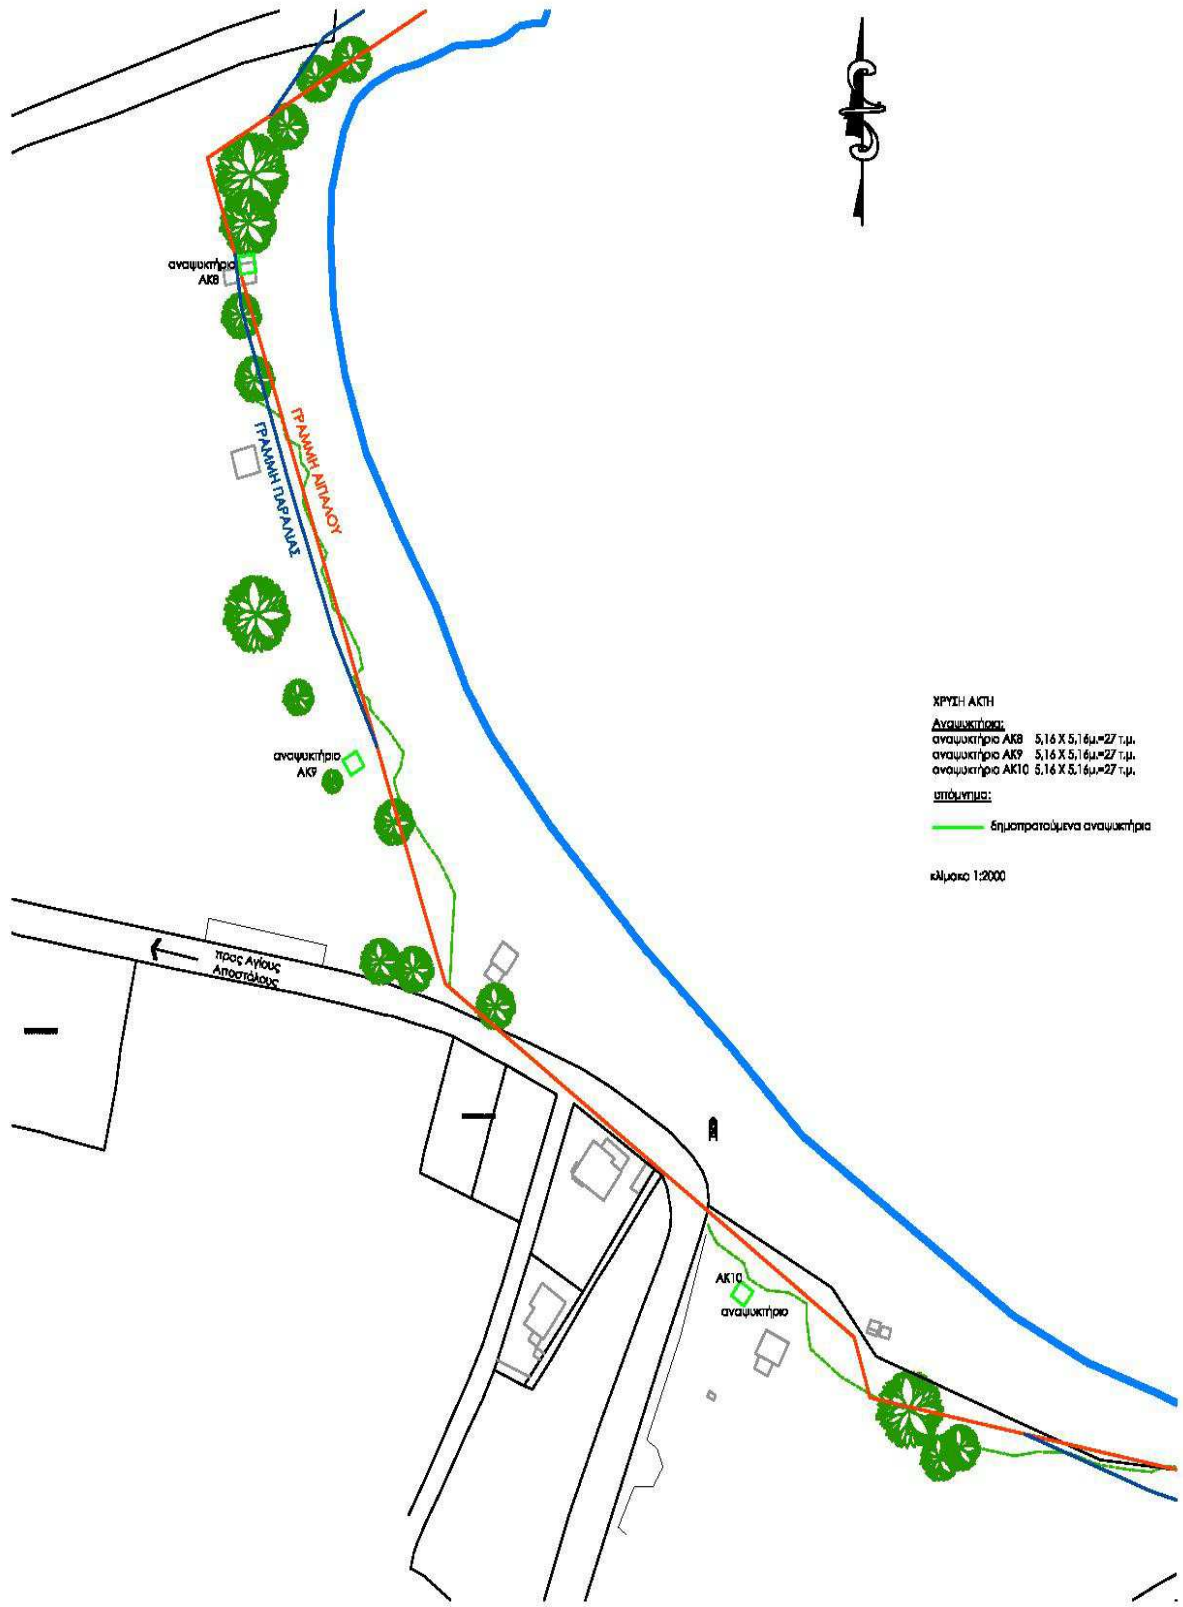

ΧΡΥΣΗ ΑΚΤΗ
 Αναψυκτήρια:
 αναψυκτήριο ΑΚ8 5,16 X 5,16μ=27 τ.μ.
 αναψυκτήριο ΑΚ9 5,16 X 5,16μ=27 τ.μ.
 αναψυκτήριο ΑΚ10 5,16 X 5,16μ=27 τ.μ.
 υπόμνημα:
 ————— δημετρούμενα αναψυκτήρια
 κλίμακα 1:2000