


ΣΧΑΡΑ ΔΕΝΔΡΩΝ 70x100
 ΚΛΙΜΑΚΑ 1:5

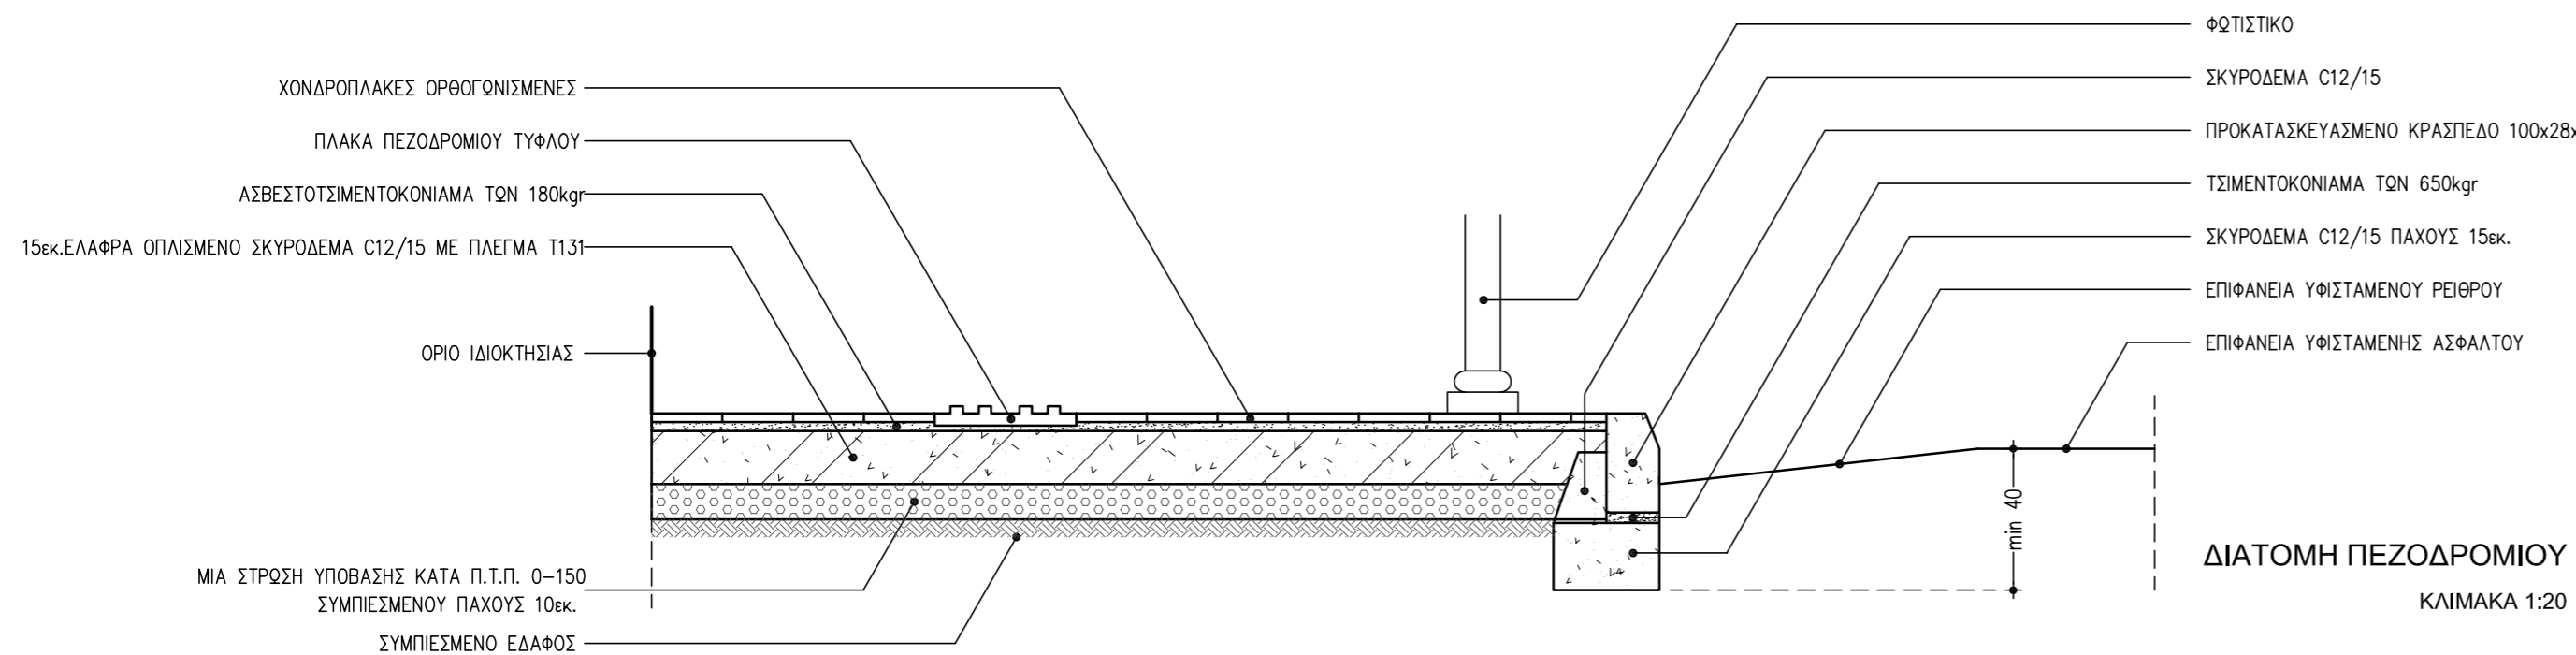

ΕΛΛΗΝΙΚΗ ΔΗΜΟΚΡΑΤΙΑ
 ΔΗΜΟΣ ΧΑΝΙΩΝ
 ΔΙΕΥΘΥΝΣΗ ΤΕΧΝΙΚΩΝ ΥΠΗΡΕΣΙΩΝ

ΚΥΡΙΟΣ ΤΟΥ ΕΡΓΟΥ:
 ΔΗΜΟΣ ΑΠΟΚΟΡΩΝΟΥ

ΕΡΓΟ: **ΑΝΑΠΛΑΣΕΙΣ ΕΝΤΟΣ ΟΙΚΙΣΜΟΥ ΒΡΥΣΩΝ**

ΘΕΜΑ ΣΧΕΔΙΟΥ: **ΠΕΡΙΟΧΗ 1 ΤΜΗΜΑ Π.Ε.Ο.**

ΛΕΠΤΟΜΕΡΕΙΕΣ

ΑΡΙΘΜΟΣ ΣΧΕΔΙΟΥ: **A1-3**

ΗΜΕΡΟΜΗΝΙΑ: **ΜΑΡΤΙΟΣ 2013**

ΚΛΙΜΑΚΑ: **1 : 20 & 1: 5**

ΑΡΧΙΤΕΚΤΟΝΙΚΗ ΜΕΛΕΤΗ:	ΕΛΕΝΗ ΠΑΠΑΓΕΩΡΓΙΟΥ <small>Αρχιτέκτων μηχανικός ΕΜΠ αριθμός μητρώου ΤΕΕ: 57767 ΕΛΕΝΑ ΠΑΠΑΓΕΩΡΓΙΟΥ - ΠΑΝΤΕΛΗΣ ΑΜΠΑΡΙΩΤΗΣ ΑΡΧΙΤΕΚΤΟΝΕΣ ΜΗΧΑΝΙΚΟΙ ΕΜΠ ΑΧΑΪΟΥ 1 & ΛΟΥΚΙΑΝΟΥ ΑΘΗΝΑ 106 75 ΤΗΛ 2107227048 - 2107290301 email:pampa@tee.gr</small>	ΗΜΕΡΟΜΗΝΙΑ	ΥΠΟΓΡΑΦΗ
		28 ΜΑΡΤΙΟΥ 2013	

ΕΛΕΓΧΟΣ:			
ΘΕΩΡΗΣΗ:	Ο ΠΡΟΙΣΤΑΜΕΝΟΣ ΤΜΗΜΑΤΟΣ ΜΕΛΕΤΩΝ	ΦΡΑΓΚΙΣΚΟΣ ΤΡΟΥΛΑΚΗΣ <small>ΠΟΛΙΤΙΚΟΣ ΜΗΧΑΝΙΚΟΣ</small>	
	Η ΔΙΕΥΘΥΝΤΡΙΑ	ΑΛΕΞΙΑ ΛΑΚΙΩΤΑΚΗ <small>ΠΟΛΙΤΙΚΟΣ ΜΗΧΑΝΙΚΟΣ</small>	
ΕΓΚΡΙΣΗ:	ΕΓΚΡΙΤΙΚΗ ΑΠΟΦΑΣΗ		

ΘΕΩΡΗΣΕΙΣ ΥΠΗΡΕΣΙΩΝ