

ΥΠΟΜΝΗΜΑ

πλάκαστρωση με πλάκες φυσικού λίθου, τοπικής προέλευσης

Οδηγός οδούσης τυφλών
τετράγωνες πλάκες πλευράς 0,40m

- πλάκα τύπου Α: κατεύθυνση
- πλάκα τύπου Β: κίνδυνος
- πλάκα τύπου Γ: αλλαγή κατεύθυνσης
- πλάκα τύπου Δ: εμπρόσθια

ΕΛΛΗΝΙΚΗ ΔΗΜΟΚΡΑΤΙΑ
ΔΗΜΟΣ ΧΑΛΙΔΩΝ
ΔΙΕΥΘΥΝΣΗ ΤΕΧΝΙΚΩΝ ΥΠΗΡΕΣΙΩΝ
ΚΥΡΙΟΣ ΤΟΥ ΕΡΓΟΥ: ΔΗΜΟΣ ΑΠΟΚΟΡΩΝΟΥ

ΕΡΓΟ: **ΑΝΑΠΛΑΣΗ, ΕΞΟΡΑΪΣΜΟΣ ΔΙΑΔΡΟΜΗΣ ΚΡΕΜΑΣΤΟΣ - ΕΜΠΡΟΣΠΕΡΟΣ**

ΓΕΜΑ ΣΧΕΔΙΟΥ: **ΤΜΗΜΑ 1**

ΑΡΙΘΜΟΣ ΣΧΕΔΙΟΥ: A2	ΗΜΕΡΟΜΗΝΙΑ: ΦΕΒΡΟΥΑΡΙΟΣ 2013	ΚΩΔΙΚΑΣ: 1 : 50
----------------------------	------------------------------	-----------------


ΑΡΧΙΤΕΚΤΟΝΙΚΗ ΜΕΛΕΤΗ: **ΧΑΡΑΛΑΜΠΟΣ Κ. ΚΩΝΣΤΑΝΤΙΝΙΔΗΣ**
 Αρχιτέκτων μηχανικός ΕΜΠ, αριθμός μητρώου Τ.Ε.Ε. 63379
 Ροσφόρων 20-22, 11508 Αθήνα, τηλ: 2106922873 - 697421380

ΕΛΕΓΧΟΣ: **ΑΦΡΟΔΙΤΗ ΠΑΠΑΔΑΚΗ**, αρχιτέκτων μηχανικός
 Διεύθυνση Τεχνικών Υπηρεσιών Δήμου Χαλιδών

ΘΕΩΡΗΣΗ: ο προϊστάμενος του τμήματος μελετών
ΦΡΑΓΚΙΣΚΟΣ ΤΡΟΥΛΑΚΗΣ, πολιτικός μηχανικός

η διευθύντρια ΑΛΕΞΙΑ ΛΑΚΙΩΤΑΚΗ, πολιτικός μηχανικός

ΘΕΩΡΗΣΕΙΣ ΥΠΗΡΕΣΙΩΝ

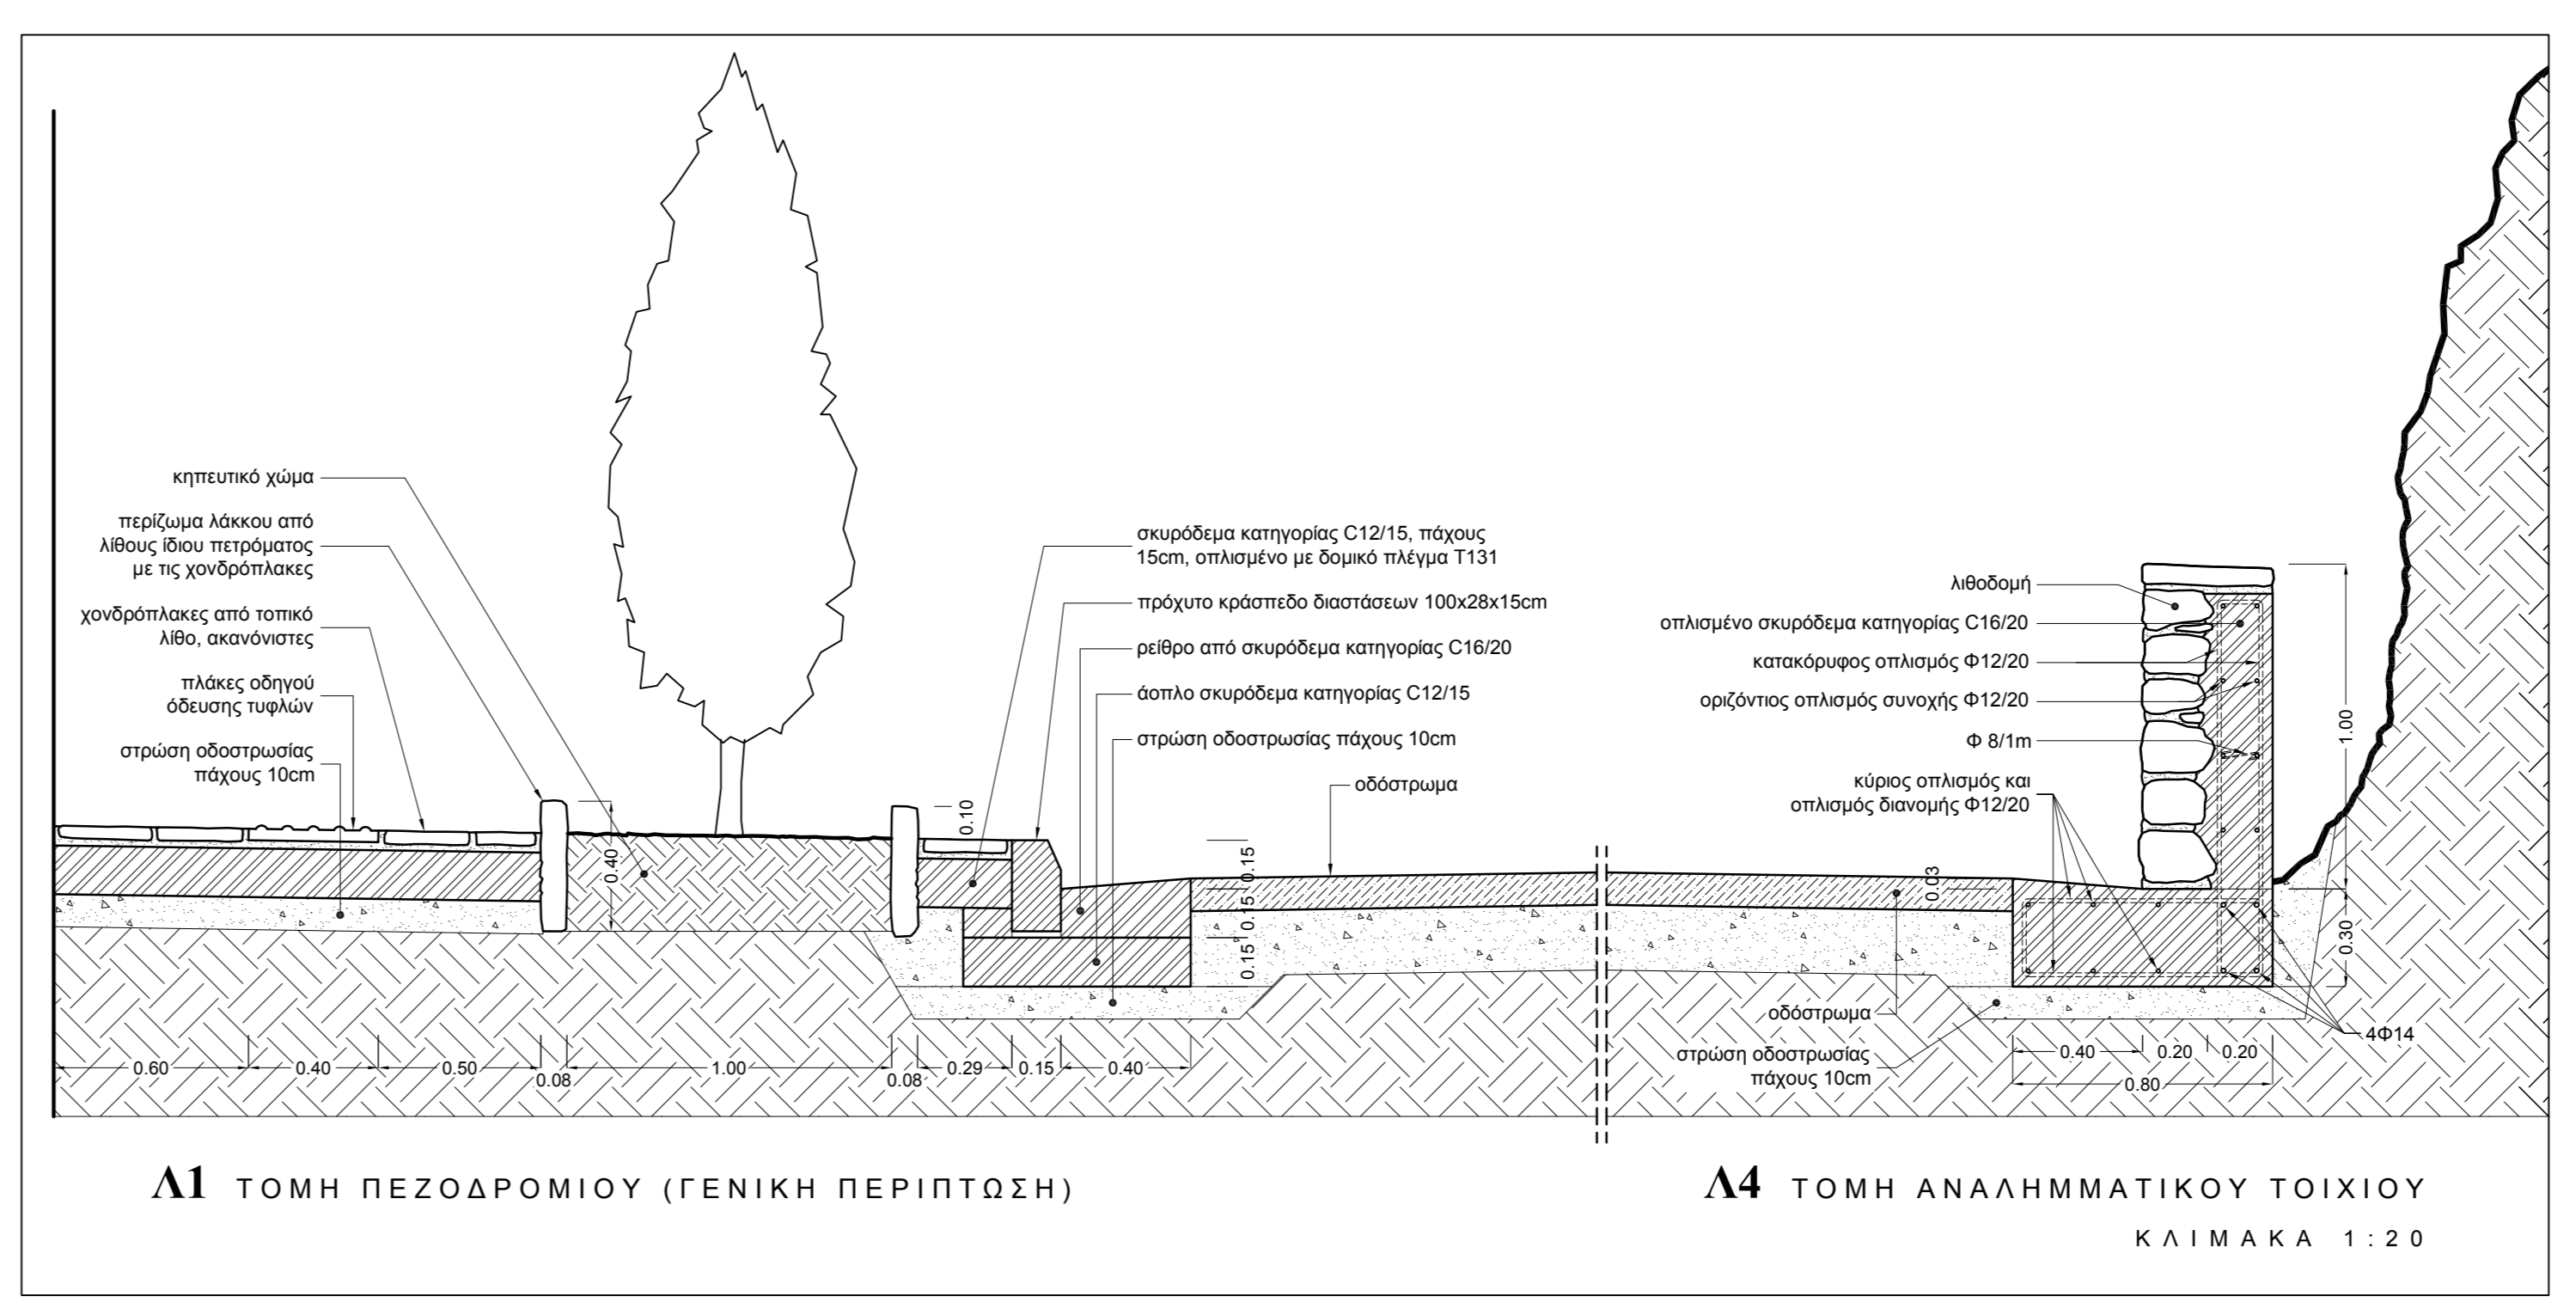

1/Π

1/Π

A2

A1

A4