


Λ4

αναλημματικό τοίχιο


72.65

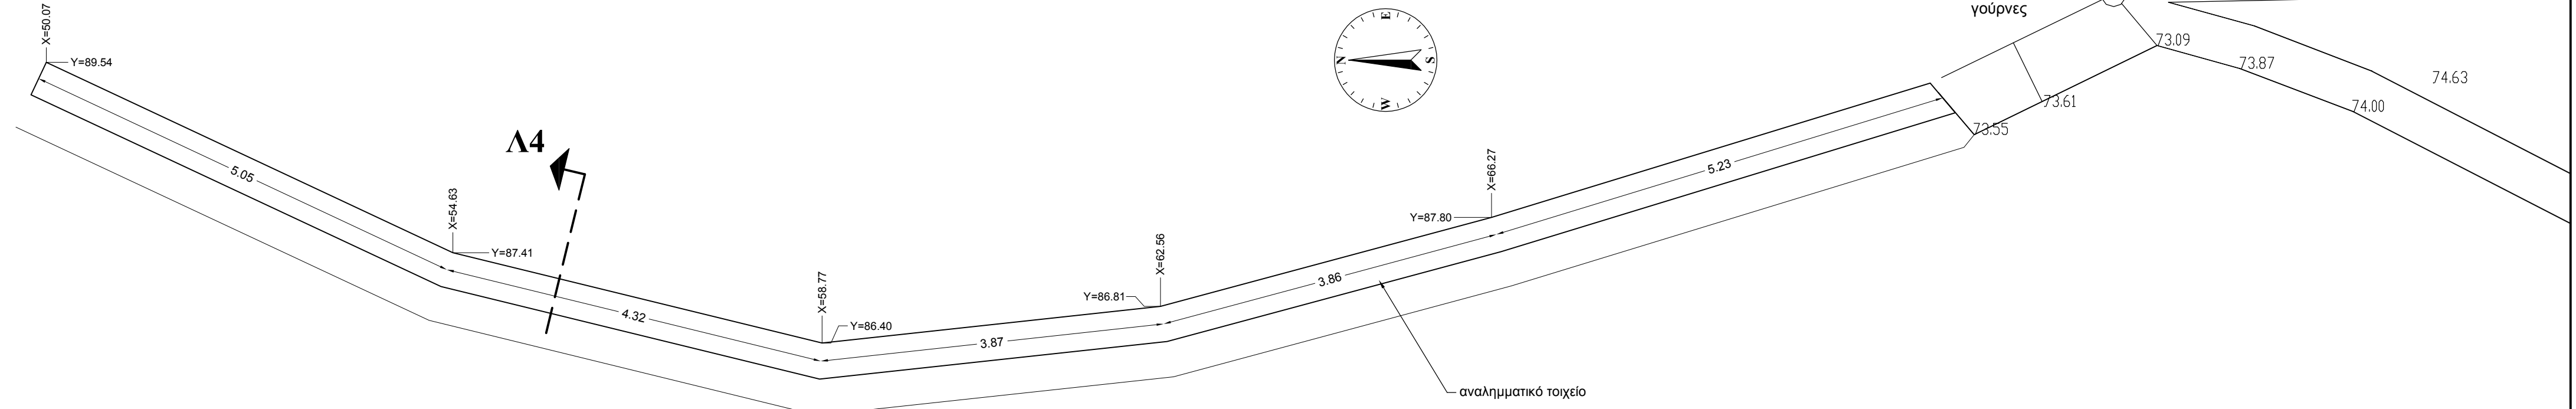

1/Π

1/Π

Τμήμα υπαβαθμισμένο στο επίπεδο του δρόμου

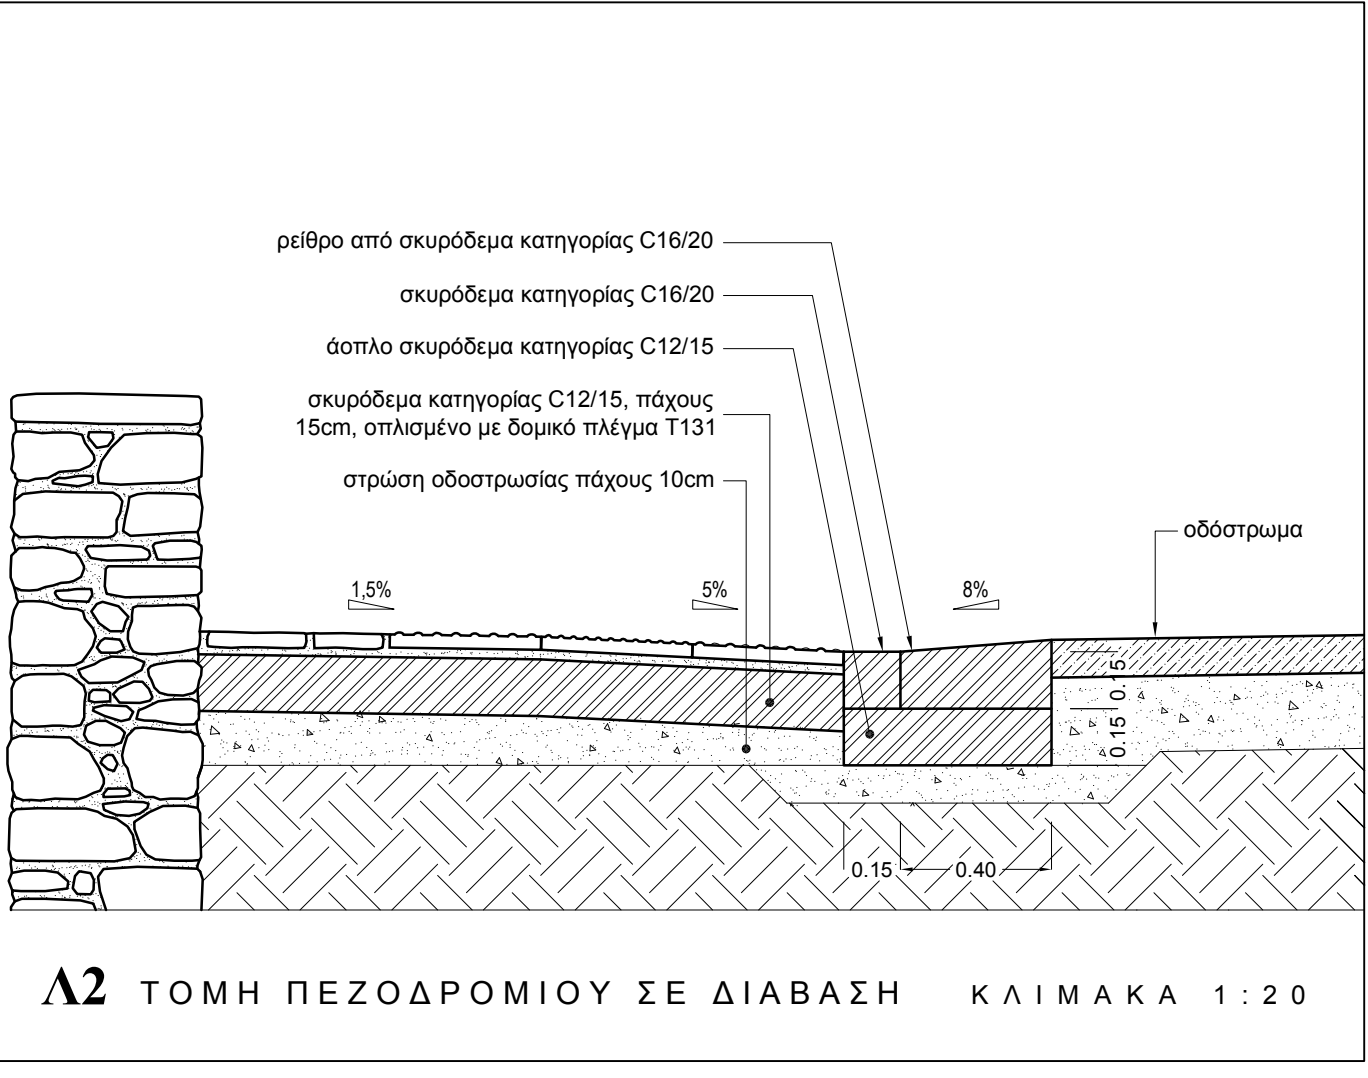

Λ2 ΤΟΜΗ ΠΕΖΟΔΡΟΜΙΟΥ ΣΕ ΔΙΑΒΑΣΗ ΚΛΙΜΑΚΑ 1 : 20

ΔΗΜΟΤΙΚΟΣ ΧΩΡΟΣ

ΥΠΟΜΝΗΜΑ

- πλακόστρωση με πλάκες φυσικού λίθου, τοπικής προέλευσης
- Οδηγός οδεύσης τυφλών τετράγωνες πλάκες πλευράς 0.40m
- πλάκα τύπου Α: κατεύθυνση
- πλάκα τύπου Β: κίνδυνος
- πλάκα τύπου Γ: αλλαγή κατεύθυνσης
- πλάκα τύπου Δ: εξυπηρέτηση

Λ2



αναλημματικό τοίχιο

ΕΛΛΗΝΙΚΗ ΔΗΜΟΚΡΑΤΙΑ
ΔΗΜΟΣ ΧΑΝΙΩΝ
ΔΙΕΥΘΥΝΣΗ ΤΕΧΝΙΚΩΝ ΥΠΗΡΕΣΙΩΝ
ΚΥΡΙΟΣ ΤΟΥ ΕΡΓΟΥ: ΔΗΜΟΣ ΑΠΟΚΟΡΩΝΟΥ

ΕΡΓΟ: **ΑΝΑΠΛΑΣΗ, ΕΞΩΡΑΪΣΜΟΣ ΔΙΑΔΡΟΜΗΣ ΚΡΕΜΑΣΤΟΣ - ΕΜΠΡΟΣΝΕΡΟΣ**

ΘΕΜΑ ΣΧΕΔΙΟΥ: **ΤΜΗΜΑ 2**

ΑΡΙΘΜΟΣ ΣΧΕΔΙΟΥ: **A3** ΗΜΕΡΟΜΗΝΙΑ: **ΦΕΒΡΟΥΑΡΙΟΣ 2013** ΚΛΙΜΑΚΑ: **1 : 50**

ΑΡΧΙΤΕΚΤΟΝΙΚΗ ΜΕΛΕΤΗ: **ΧΑΡΑΛΑΜΠΟΣ Κ. ΚΩΝΣΤΑΝΤΙΝΙΔΗΣ**
Αρχιτέκτων μηχανικός ΕΜΠ αριθμός μητρώου ΤΕΕ: 63375
Ροσσοπούλου 20-22, 11526 Αθήνα τηλ: 2106922873 - 6977421380

ΕΛΕΓΧΟΣ: **ΑΦΡΟΔΙΤΗ ΠΑΠΑΔΑΚΗ**, αρχιτέκτων μηχανικός
Διεύθυνση Τεχνικών Υπηρεσιών Δήμου Χανίων

ΘΕΩΡΗΣΗ: ο προϊστάμενος του τμήματος μελετών
ΦΡΑΚΤΙΣΚΟΣ ΤΡΟΥΛΑΚΗΣ, πολιτικός μηχανικός
η διευθύντρια **ΑΛΕΞΙΑ ΛΑΚΙΩΤΑΚΗ**, πολιτικός μηχανικός

ΘΕΩΡΗΣΕΙΣ ΥΠΗΡΕΣΙΩΝ

