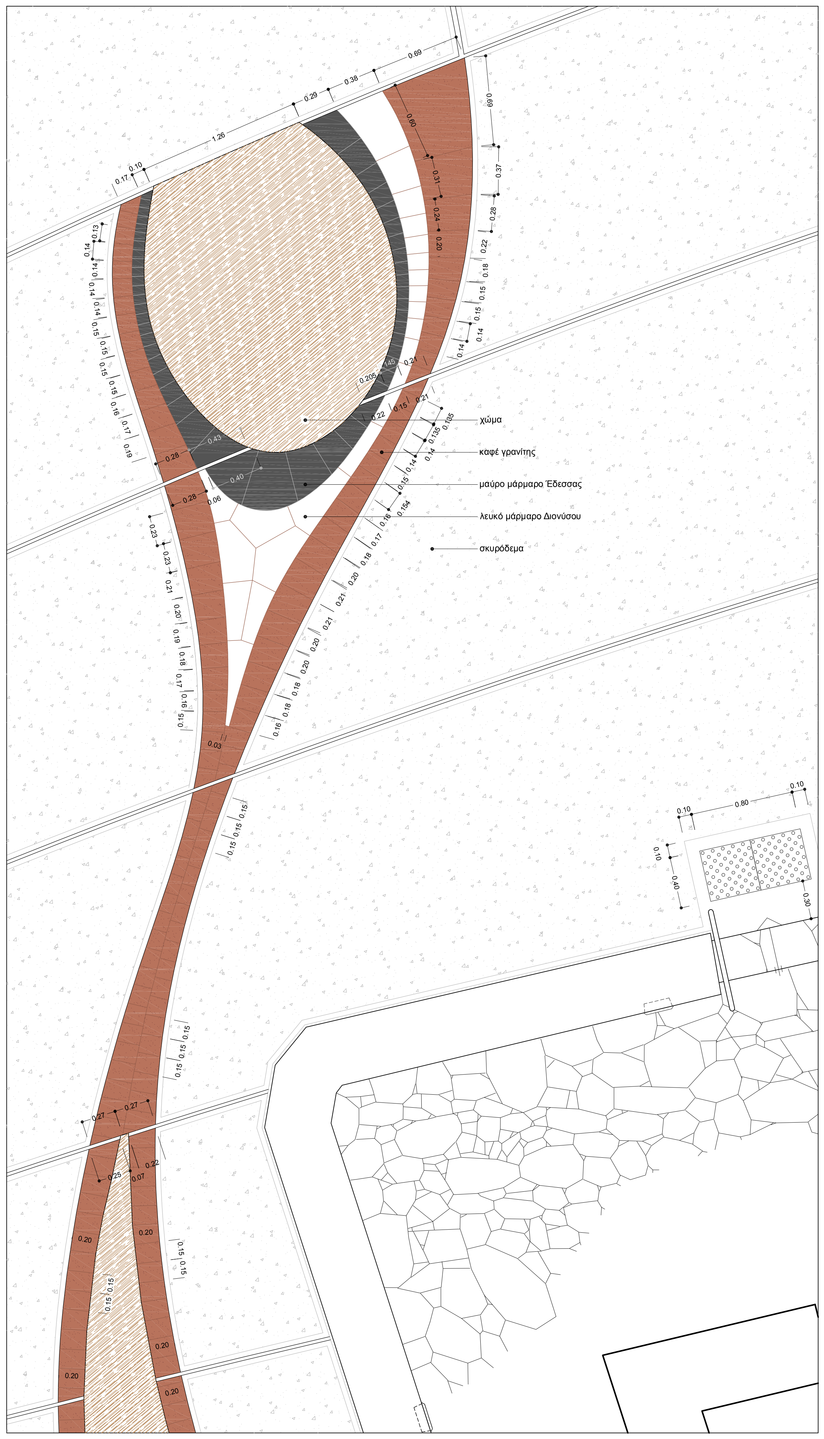

ΜΑΡΜΑΡΟΣΤΡΩΣΕΙΣ ΚΛΙΜΑΚΑ 1:20

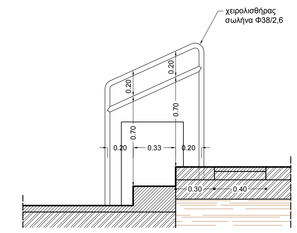

ΧΕΙΡΟΛΙΣΘΗΡΑΣ ΚΛΙΜΑΚΑ 1:20

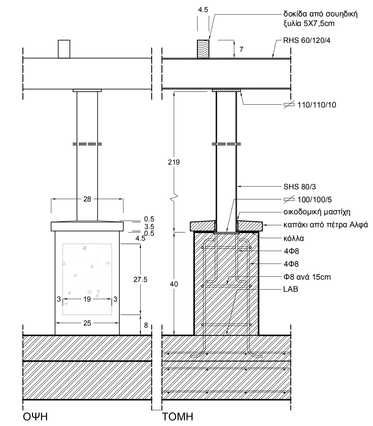

ΟΨΗ ΤΟΜΗ

ΛΕΠΤΟΜΕΡΕΙΑ ΠΕΡΓΚΟΛΑΣ ΚΛ 1:10

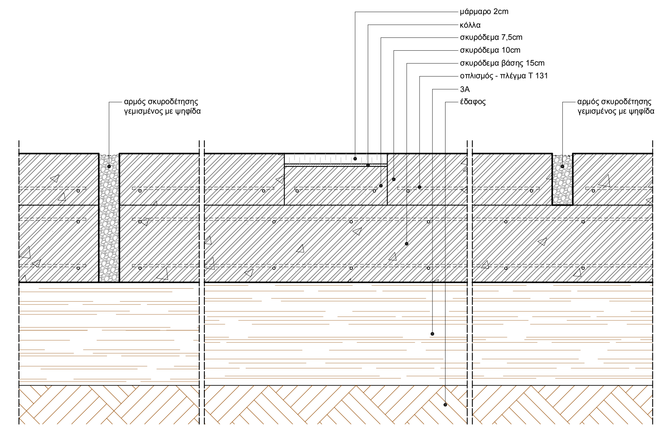

ΤΟΜΗ ΔΑΠΕΔΟΥ ΚΛΙΜΑΚΑ 1:5

ΕΛΛΗΝΙΚΗ ΔΗΜΟΚΡΑΤΙΑ
ΔΗΜΟΣ ΧΑΝΙΩΝ
ΔΙΕΥΘΥΝΣΗ ΤΕΧΝΙΚΩΝ ΥΠΗΡΕΣΙΩΝ

ΚΥΡΙΟΣ ΤΟΥ ΕΡΓΟΥ: ΔΗΜΟΣ ΑΠΟΚΟΡΩΝΟΥ

ΕΡΓΟ: ΑΝΑΔΕΙΞΗ ΕΞΩΡΑΪΣΜΟΣ ΠΑΛΙΑΣ ΒΡΥΣΗΣ ΚΑΙ ΠΛΑΤΕΙΑΣ ΜΑΖΑΣ

ΘΕΜΑ ΣΧΕΔΙΟΥ: **ΚΑΤΑΣΚΕΥΑΣΤΙΚΕΣ ΛΕΠΤΟΜΕΡΕΙΕΣ**

ΑΡΙΘΜΟΣ ΣΧΕΔΙΟΥ:	ΗΜΕΡΟΜΗΝΙΑ:	ΚΛΙΜΑΚΕΣ:
A5	ΝΟΕΜΒΡΙΟΣ 2012	1:20, 1:10, 1:5

ΑΡΧΙΤΕΚΤΟΝΙΚΗ ΜΕΛΕΤΗ: ΧΑΡΑΛΑΜΠΟΣ Κ. ΚΩΝΣΤΑΝΤΙΝΙΔΗΣ
Αρχιτέκτων μηχανικός ΕΜΠ αριθμός μητρώου ΤΕΕ: 63375
Ροστοβίου 20-22, 11526 Αθήνα τηλ: 2106922873 - 6977421380

ΕΠΙΒΛΕΨΗ: οι επιβλέποντες μηχανικοί
ΧΧΧΧΧΧ ΧΧΧΧΧΧΧΧΧΧ
ΧΧΧΧΧΧ ΧΧΧΧΧΧΧΧΧΧ

ΕΛΕΓΧΟΣ: ο διευθυντής τμήματος μελετών ΦΡΑΚΓΙΣΚΟΣ ΤΡΟΥΛΑΚΗΣ πολιτικός μηχανικός

ΘΕΩΡΗΣΗ: η διευθύντρια ΑΛΕΞΙΑ ΛΑΚΙΩΤΑΚΗ, πολιτικός μηχανικός

ΕΓΚΡΙΣΗ: ΕΓΚΡΙΤΙΚΗ ΑΠΟΦΑΣΗ

ΘΕΩΡΗΣΕΙΣ ΥΠΗΡΕΣΙΩΝ

Ευρωπαϊκή Ένωση
Ευρωπαϊκό Ταμείο Περιφερειακής Ανάπτυξης
Επιχειρησιακό Πρόγραμμα "Τεχνική Υποστήριξη Εφαρμογής"
Με τη συγχρηματοδότηση της Ελλάδος και της Ευρωπαϊκής Ένωσης
ΕΣΠΑ 2007-2013