ΥΦΙΣΤΑΜΕΝΟ ΚΥΠΑΡΙΣΣΙ
ΟΡΙΟ ΤΜΗΜΑΤΟΣ 2
0.40
1.10
1.80
1.41
1.35
6.00
1.59
0.70
1.00
ΚΡΑΣΠΕΔΟ
ΗΜΙΚΡΑΣΠΕΔΟ
ΡΕΙΘΡΟ
ΣΗΜΕΙΟ ΑΛΛΑΓΗΣ ΔΙΕΥΘΥΝΣΗΣ
ΟΡΙΟ ΕΡΓΟΥ
ΟΡΙΟ ΥΦΙΣΤΑΜΕΝΗΣ ΤΑΦΡΟΥ
00
05
10
15
20
25
100.40
100.08
ΤΜΗΜΑ 1

R=1.00
1.03
0.51
3.00
3.00
0.36
30
35
40
45
50
55
60
65
70
75
ΡΕΙΘΡΟ
ΚΡΑΣΠΕΔΟ
ΗΜΙΚΡΑΣΠΕΔΟ
ΣΗΜΕΙΟ ΑΛΛΑΓΗΣ ΔΙΕΥΘΥΝΣΗΣ
ΟΡΙΟ ΥΦΙΣΤΑΜΕΝΗΣ ΤΑΦΡΟΥ
1.10
1.75
1.80
1.27
1.40
ΠΑΡΑ-ΣΤΑΔΑ
ΕΙΣΟΔΟΣ ΧΩΡΟΥ ΣΤΑΘΜΕΥΣΗΣ
ΕΙΣΟΔΟΣ ΑΥΛΗΣ
ΤΜΗΜΑ 2

ΥΠΟΜΝΗΜΑ

- Όδευση τυφλών - Πλάκα τύπου Α : "Κατεύθυνση"
- Όδευση τυφλών - Πλάκα τύπου Β : "Κίνδυνος"
- Όδευση τυφλών - Πλάκα τύπου Γ : "Αλλαγή Κατεύθυνσης"
- Όδευση τυφλών - Πλάκα τύπου Δ : "Εξυπηρέτηση"
- Πλάκες πεζοδρομίου 40x40
- —x—x—x— Υφιστάμενο συρματόπλεγμα
- Υφιστάμενα δένδρα
- Κολώνα ΔΕΗ με φωτιστικό οδικού δικτύου
- Σχάρα συλλογής ομβρίων
- Φρεάτιο επίσκεψης αγωγού ομβρίων
- – – – – Καταργούμενες διαμορφώσεις
- ▬ ▬ ▬ Απόσταση 6.00μ. από κράσπεδο
- Καταργούμενο δένδρο
- Σχάρα κάλυψης χώματος γύρω από τα δένδρα

ΕΛΛΗΝΙΚΗ ΔΗΜΟΚΡΑΤΙΑ
ΔΗΜΟΣ ΧΑΝΙΩΝ
ΔΙΕΥΘΥΝΣΗ ΤΕΧΝΙΚΩΝ ΥΠΗΡΕΣΙΩΝ

ΚΥΡΙΟΣ ΤΟΥ ΕΡΓΟΥ:
ΔΗΜΟΣ ΑΠΟΚΟΡΩΝΟΥ

ΕΡΓΟ:
ΑΝΑΠΛΑΣΗ ΚΕΝΤΡΙΚΗΣ ΟΔΟΥ ΚΑΙ ΠΛΑΤΕΙΑΣ ΝΕΟΥ ΧΩΡΙΟΥ

ΘΕΜΑ ΣΧΕΔΙΟΥ: ΤΜΗΜΑ 2 - ΚΕΝΤΡΙΚΗ ΟΔΟΣ

ΓΕΝΙΚΗ ΚΑΤΟΨΗ

ΑΡΙΘΜΟΣ ΣΧΕΔΙΟΥ: **A2-1**
ΗΜΕΡΟΜΗΝΙΑ: ΔΕΚΕΜΒΡΙΟΣ 2012
ΚΛΙΜΑΚΑ: 1 : 50

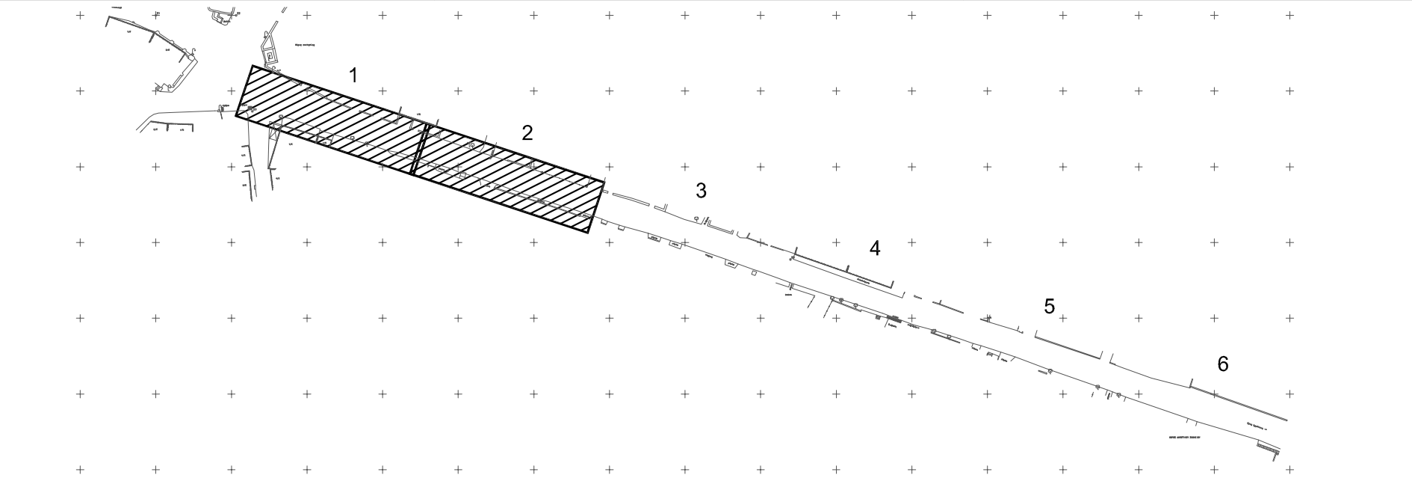

ΑΡΧΙΤΕΚΤΟΝΙΚΗ ΜΕΛΕΤΗ: **ΕΛΕΝΗ ΠΑΠΑΓΕΩΡΓΙΟΥ**
Αρχιτέκτων μηχανικός ΕΜΠ αριθμός μητρώου ΤΕΕ: 57767
ΕΛΕΝΑ ΠΑΠΑΓΕΩΡΓΙΟΥ - ΠΑΝΤΕΛΗΣ ΑΜΠΑΡΙΩΤΗΣ ΑΡΧΙΤΕΚΤΟΝΕΣ ΜΗΧΑΝΙΚΟΙ ΕΜΠ
ΑΧΑΙΟΥ 1 & ΛΟΥΚΙΑΝΟΥ ΑΘΗΝΑ 106 75 ΤΗΛ 2107227048 - 2107290301 email:pampa@tee.gr

			ΗΜΕΡΟΜΗΝΙΑ	ΥΠΟΓΡΑΦΗ
ΕΛΕΓΧΟΣ:		ΑΦΡΟΔΙΤΗ ΠΑΠΑΔΑΚΗ ΑΡΧΙΤΕΚΤΩΝ ΜΗΧΑΝΙΚΟΣ		
ΘΕΩΡΗΣΗ:	Ο ΠΡΟΙΣΤΑΜΕΝΟΣ ΤΜΗΜΑΤΟΣ ΜΕΛΕΤΩΝ	ΦΡΑΓΚΙΣΚΟΣ ΤΡΟΥΛΑΚΗΣ ΠΟΛΙΤΙΚΟΣ ΜΗΧΑΝΙΚΟΣ		
	Η ΔΙΕΥΘΥΝΤΡΙΑ	ΑΛΕΞΙΑ ΛΑΚΙΩΤΑΚΗ ΠΟΛΙΤΙΚΟΣ ΜΗΧΑΝΙΚΟΣ		
ΕΓΚΡΙΣΗ:	ΕΓΚΡΙΤΙΚΗ ΑΠΟΦΑΣΗ			

ΘΕΩΡΗΣΕΙΣ ΥΠΗΡΕΣΙΩΝ

Ευρωπαϊκή Ένωση
Ευρωπαϊκό Ταμείο Περιφερειακής Ανάπτυξης

Επιχειρησιακό Πρόγραμμα
"Τεχνική Υποστήριξη Εφαρμογής"
Με τη συγχρηματοδότηση της
Ελλάδας και της Ευρωπαϊκής Ένωσης

ΕΣΠΑ 2007-2013 πρόγραμμα για την ανάπτυξη