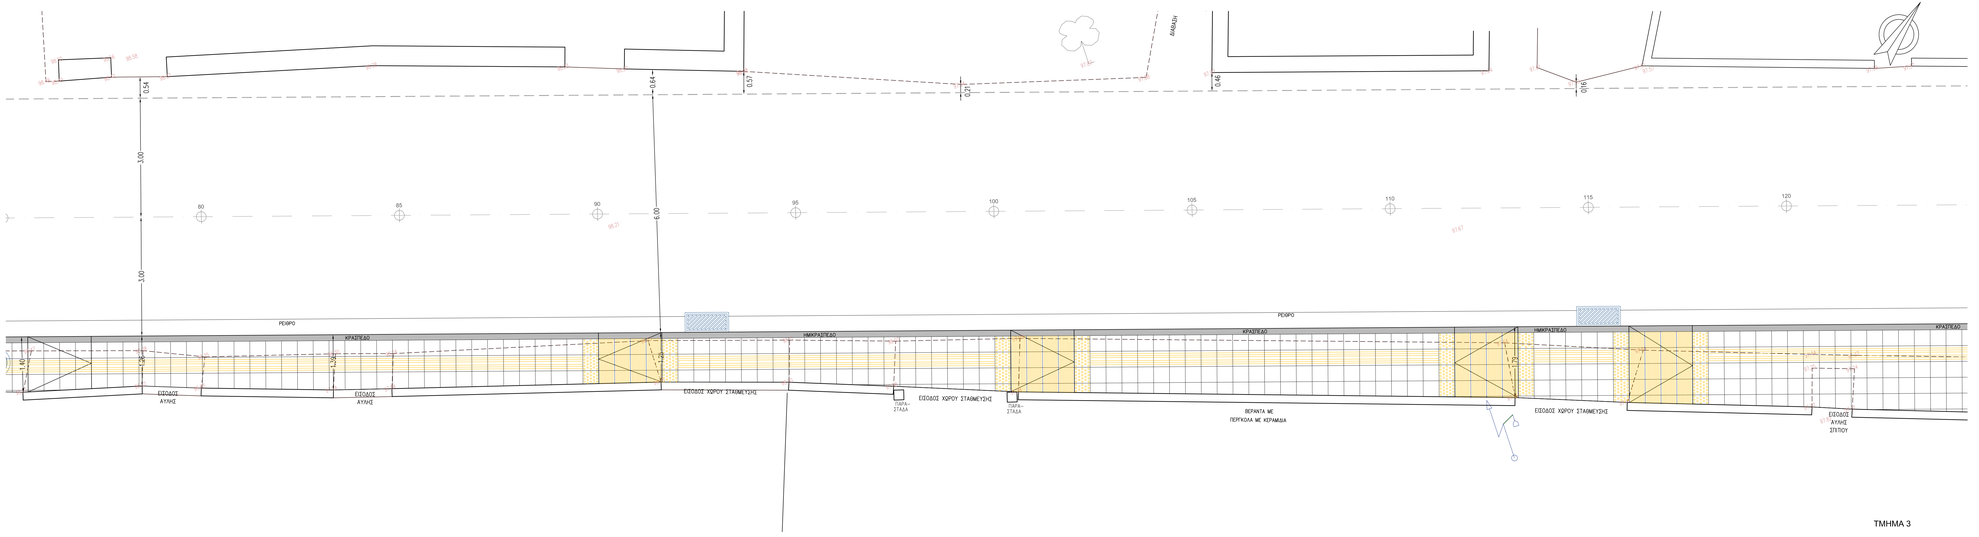

ΤΜΗΜΑ 3

ΥΠΟΜΝΗΜΑ

- Όδευση τυφλών - Πλάκα τύπου Α : "Κατεύθυνση"
- Όδευση τυφλών - Πλάκα τύπου Β : "Κίνδυνος"
- Όδευση τυφλών - Πλάκα τύπου Γ : "Αλλαγή Κατεύθυνσης"
- Όδευση τυφλών - Πλάκα τύπου Δ : "Εξυπηρέτηση"
- Πλάκες πεζοδρομίου 40x40
- Υφιστάμενα συρματόπλεγμα
- Υφιστάμενα δένδρα
- Κολώνα ΔΕΗ με φωτιστικό οδικού δικτύου
- Σχάρα συλλογής ομβρίων
- Φρεάτιο επίσκεψης αγωγού ομβρίων
- Καταργούμενες διαγραφώσεις
- Απόσταση 6.00μ. από κράσπεδο
- Καταργούμενα δένδρο
- Σχάρα κάλυψης χύμστος γύρω από τα δένδρα

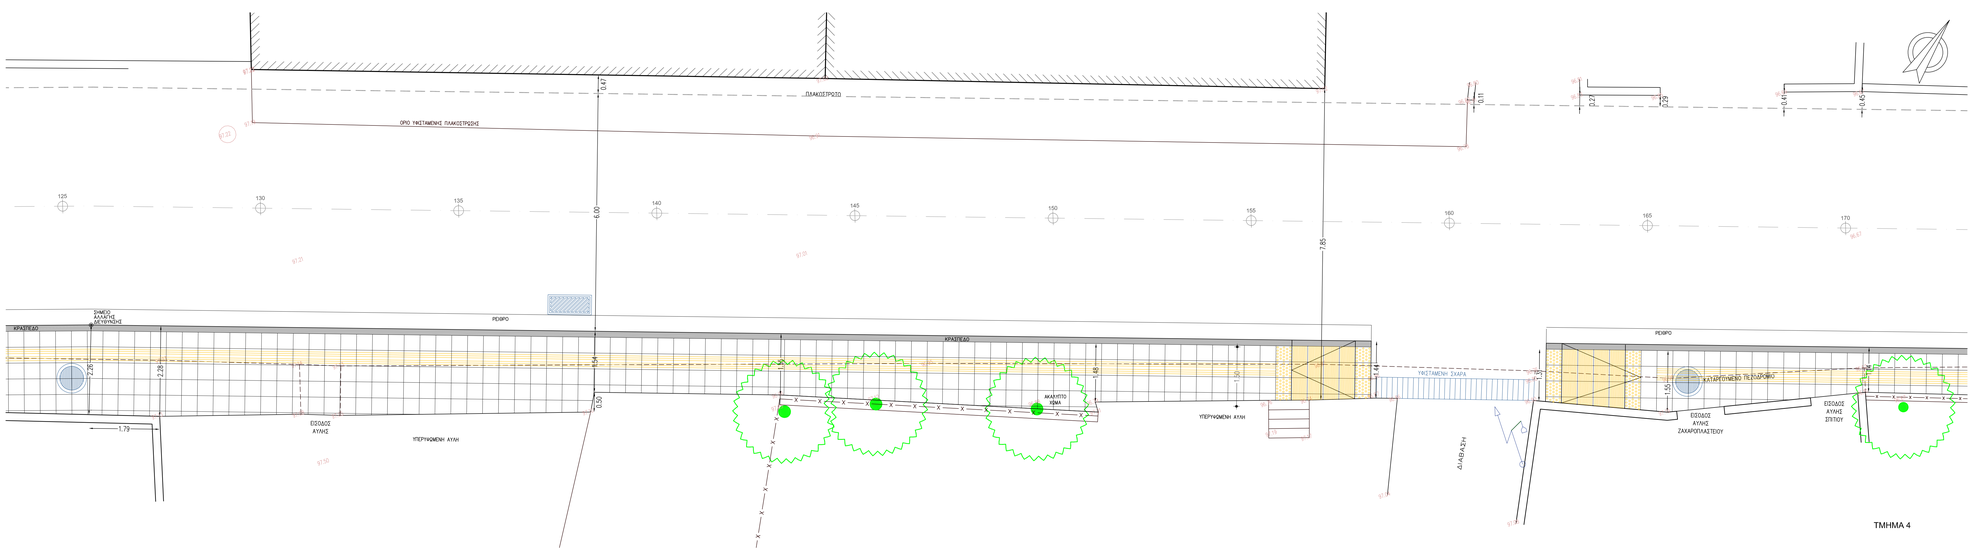

ΤΜΗΜΑ 4

ΕΛΛΗΝΙΚΗ ΔΗΜΟΚΡΑΤΙΑ
ΔΗΜΟΣ ΧΑΝΙΩΝ
ΔΙΕΥΘΥΝΣΗ ΤΕΧΝΙΚΩΝ ΥΠΗΡΕΣΙΩΝ

ΚΥΡΙΟΣ ΤΟΥ ΕΡΓΟΥ:
ΔΗΜΟΣ ΑΠΟΚΟΡΩΝΟΥ

ΕΡΓΟ:

ΑΝΑΠΛΑΣΗ ΚΕΝΤΡΙΚΗΣ ΟΔΟΥ ΚΑΙ ΠΛΑΤΕΙΑΣ ΝΕΟΥ ΧΩΡΙΟΥ

ΘΕΜΑ ΣΧΕΔΙΟΥ:	ΤΜΗΜΑ 2 - ΚΕΝΤΡΙΚΗ ΟΔΟΣ	ΓΕΝΙΚΗ ΚΑΤΟΨΗ
ΑΡΙΘΜΟΣ ΣΧΕΔΙΟΥ:	**A2-2**	ΗΜΕΡΟΜΗΝΙΑ: ΔΕΚΕΜΒΡΙΟΣ 2012
ΚΛΙΜΑΚΑ:	1 : 50	

			ΗΜΕΡΟΜΗΝΙΑ	ΥΠΟΓΡΑΦΗ
ΑΡΧΙΤΕΚΤΟΝΙΚΗ ΜΕΛΕΤΗ:	ΕΛΕΝΗ ΠΑΠΑΓΕΩΡΓΙΟΥ Αρχιτέκτων μηχανικός ΕΜΠ - αριθμός μητρώου ΤΕΕ: 57767 ΕΛΕΝΗ ΠΑΠΑΓΕΩΡΓΙΟΥ - ΠΑΝΤΕΛΗΣ ΑΜΠΑΡΙΩΤΗΣ ΑΡΧΙΤΕΚΤΟΝΕΣ ΜΗΧΑΝΙΚΟΙ ΕΜΠ ΚΑΛΛΟΥ 1 & ΛΟΥΚΙΑΝΟΥ Αθήνα 106 75 - Τηλ.2107227048 - 2107236001 e-mail:pelemo@tee.gr			
ΕΛΕΓΧΟΣ:		ΑΦΡΟΔΙΤΗ ΠΑΠΑΔΑΚΗ ΑΡΧΙΤΕΚΤΩΝ ΜΗΧΑΝΙΚΟΣ		
ΘΕΩΡΗΣΗ:	Ο ΠΡΟΪΣΤΑΜΕΝΟΣ ΤΜΗΜΑΤΟΣ ΜΕΛΕΤΩΝ	ΦΡΑΓΚΙΣΚΟΣ ΤΡΟΥΛΛΗΣ ΠΟΛΙΤΙΚΟΣ ΜΗΧΑΝΙΚΟΣ		
	Η ΔΙΕΥΘΥΝΤΡΙΑ	ΑΛΕΞΙΑ ΛΑΚΙΩΤΑΚΗ ΠΟΛΙΤΙΚΟΣ ΜΗΧΑΝΙΚΟΣ		
ΕΓΚΡΙΣΗ:	ΕΓΚΡΙΤΙΚΗ ΑΠΟΦΑΣΗ			

ΘΕΩΡΗΣΕΙΣ ΥΠΗΡΕΣΙΩΝ

Ευρωπαϊκή Ένωση
Ευρωπαϊκό Ταμείο Περιφερειακής Ανάπτυξης

Επιχειρησιακό Πρόγραμμα "Τεχνική Υποστήριξη Εφαρμογής" Με τη συγχρηματοδότηση της Ελλάδος και της Ευρωπαϊκής Ένωσης

ΕΣΠΑ 2007-2013