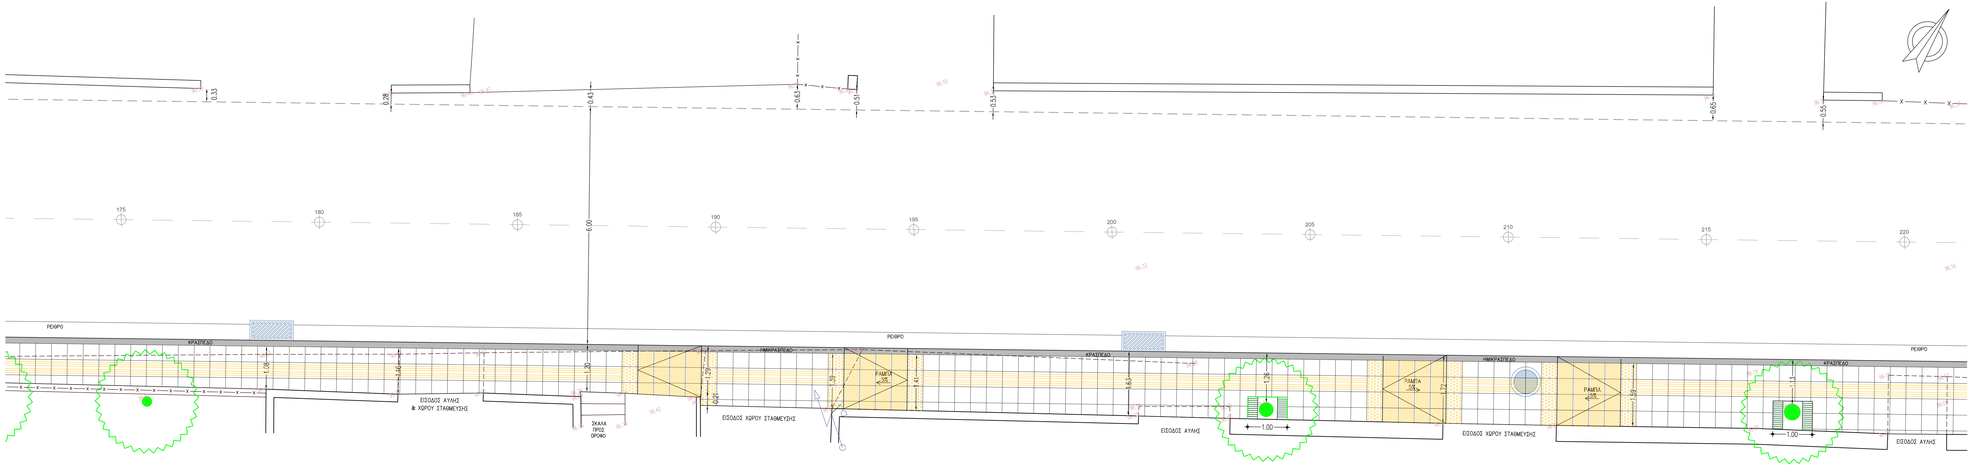

ΤΜΗΜΑ 5

ΥΠΟΜΝΗΜΑ

- Όδευση τυφλών - Πλάκα τύπου Α : "Κατεύθυνση"
- Όδευση τυφλών - Πλάκα τύπου Β : "Κίνδυνος"
- Όδευση τυφλών - Πλάκα τύπου Γ : "Αλλαγή Κατεύθυνσης"
- Όδευση τυφλών - Πλάκα τύπου Δ : "Εξυπηρέτηση"
- Πλάκες πεζοδρομίου 40x40
- Υφιστάμενο συρματόπλεγμα
- Υφιστάμενα δένδρα
- Κολώνα ΔΕΗ με φωτιστικό οδικού δικτύου
- Σχάρα συλλογής ομβρίων
- Φρεάτιο επίσκεψης αγωγού ομβρίων
- Καταργούμενες διαμορφώσεις
- Απόσταση 6.00μ. από κράσπεδο
- Καταργούμενο δένδρο
- Σχάρα κάλυψης χώματος γύρω από τα δένδρα

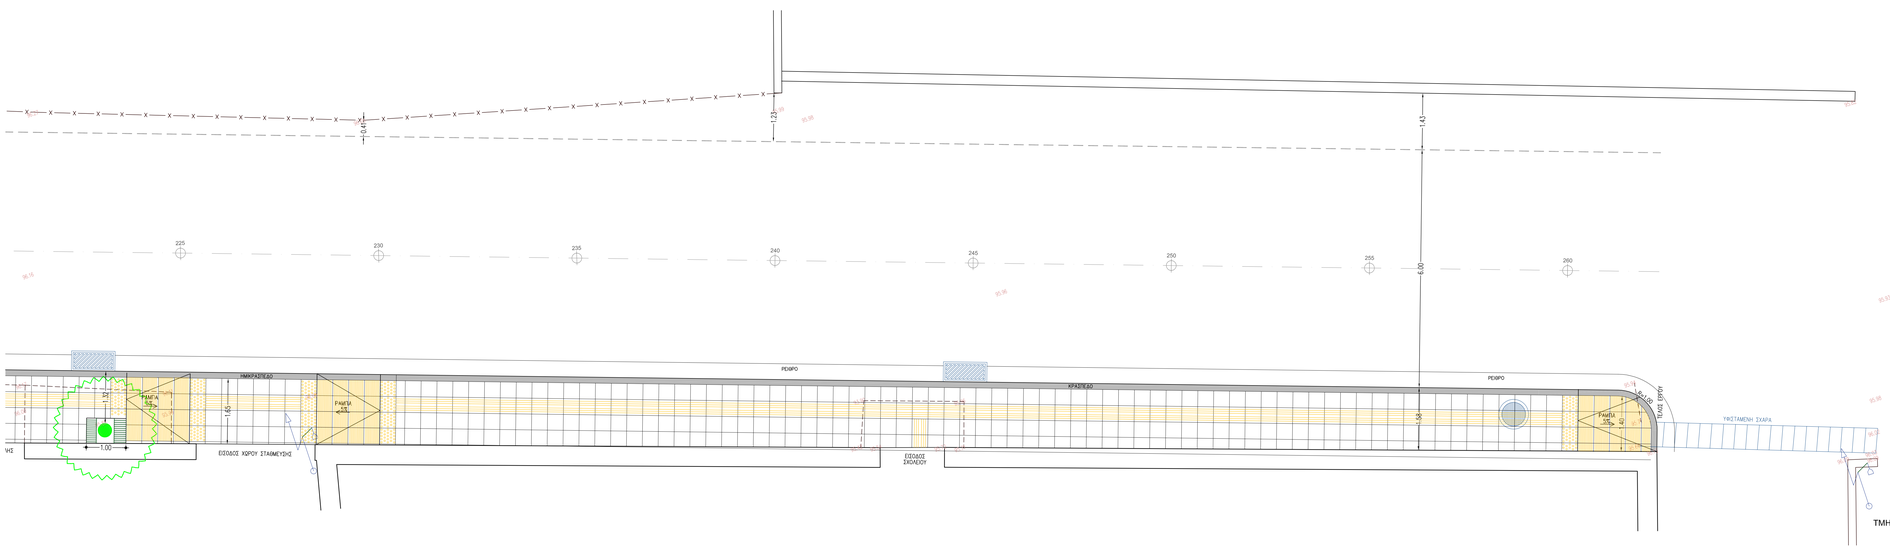

ΤΜΗΜΑ 6

ΕΛΛΗΝΙΚΗ ΔΗΜΟΚΡΑΤΙΑ
ΔΗΜΟΣ ΧΑΝΙΩΝ
ΔΙΕΥΘΥΝΣΗ ΤΕΧΝΙΚΩΝ ΥΠΗΡΕΣΙΩΝ

ΚΥΡΙΟΣ ΤΟΥ ΕΡΓΟΥ:
ΔΗΜΟΣ ΑΠΟΚΟΡΩΝΟΥ

ΕΡΓΟ:

ΑΝΑΠΛΑΣΗ ΚΕΝΤΡΙΚΗΣ ΟΔΟΥ ΚΑΙ ΠΛΑΤΕΙΑΣ ΝΕΟΥ ΧΩΡΙΟΥ

ΘΕΜΑ ΣΧΕΔΙΟΥ:	ΤΜΗΜΑ 2 - ΚΕΝΤΡΙΚΗ ΟΔΟΣ	ΓΕΝΙΚΗ ΚΑΤΟΨΗ
ΑΡΙΘΜΟΣ ΣΧΕΔΙΟΥ: **A2-3**	ΗΜΕΡΟΜΗΝΙΑ: ΔΕΚΕΜΒΡΙΟΣ 2012	ΚΛΙΜΑΚΑ: 1 : 50

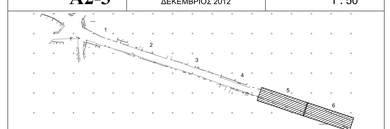

ΑΡΧΙΤΕΚΤΟΝΙΚΗ ΜΕΛΕΤΗ: ΕΛΕΝΗ ΠΑΠΑΓΕΩΡΓΙΟΥ
Αρχιτέκτων μηχανικός ΕΜΠ, αριθμός μητρώου ΤΕΕ: 57767
ΕΛΕΝΗ ΠΑΠΑΓΕΩΡΓΙΟΥ - ΠΑΝΤΕΛΗΣ ΑΜΠΑΡΙΩΤΗΣ ΑΡΧΙΤΕΚΤΟΝΕΣ ΜΗΧΑΝΙΚΟΙ ΕΜΠ
ΛΑΛΑΟΥ 1 & ΛΟΥΚΙΑΝΟΥ ΑΘΗΝΑ 106 75 ΤΗΛ.2107227048 - 2107290301 email:pantpa@tee.gr

			ΗΜΕΡΟΜΗΝΙΑ	ΥΠΟΓΡΑΦΗ
ΕΛΕΓΧΟΣ:		ΑΦΡΟΔΙΤΗ ΠΑΠΑΔΑΚΗ ΑΡΧΙΤΕΚΤΟΝΑ ΜΗΧΑΝΙΚΟΣ		
ΘΕΩΡΗΣΗ:	Ο ΠΡΟΪΣΤΑΜΕΝΟΣ ΤΜΗΜΑΤΟΣ ΜΕΛΕΤΩΝ	ΦΡΑΓΚΙΣΚΟΣ ΤΡΟΥΛΛΑΚΗΣ ΠΟΛΙΤΙΚΟΣ ΜΗΧΑΝΙΚΟΣ		
	Η ΔΙΕΥΘΥΝΤΡΙΑ	ΑΛΕΞΙΑ ΛΑΚΙΩΤΑΚΗ ΠΟΛΙΤΙΚΟΣ ΜΗΧΑΝΙΚΟΣ		
ΕΓΚΡΙΣΗ:	ΕΓΚΡΙΤΙΚΗ ΑΠΟΦΑΣΗ			

ΘΕΩΡΗΣΕΙΣ ΥΠΗΡΕΣΙΩΝ

Ευρωπαϊκή Ένωση
Ευρωπαϊκό Ταμείο Περιφερειακής Ανάπτυξης
Επιχειρησιακό Πρόγραμμα "Τεχνική Υποστήριξη Εφαρμογής"
Με τη συγχρηματοδότηση της Ελλάδας και της Ευρωπαϊκής Ένωσης
ΕΣΠΑ 2007-2013