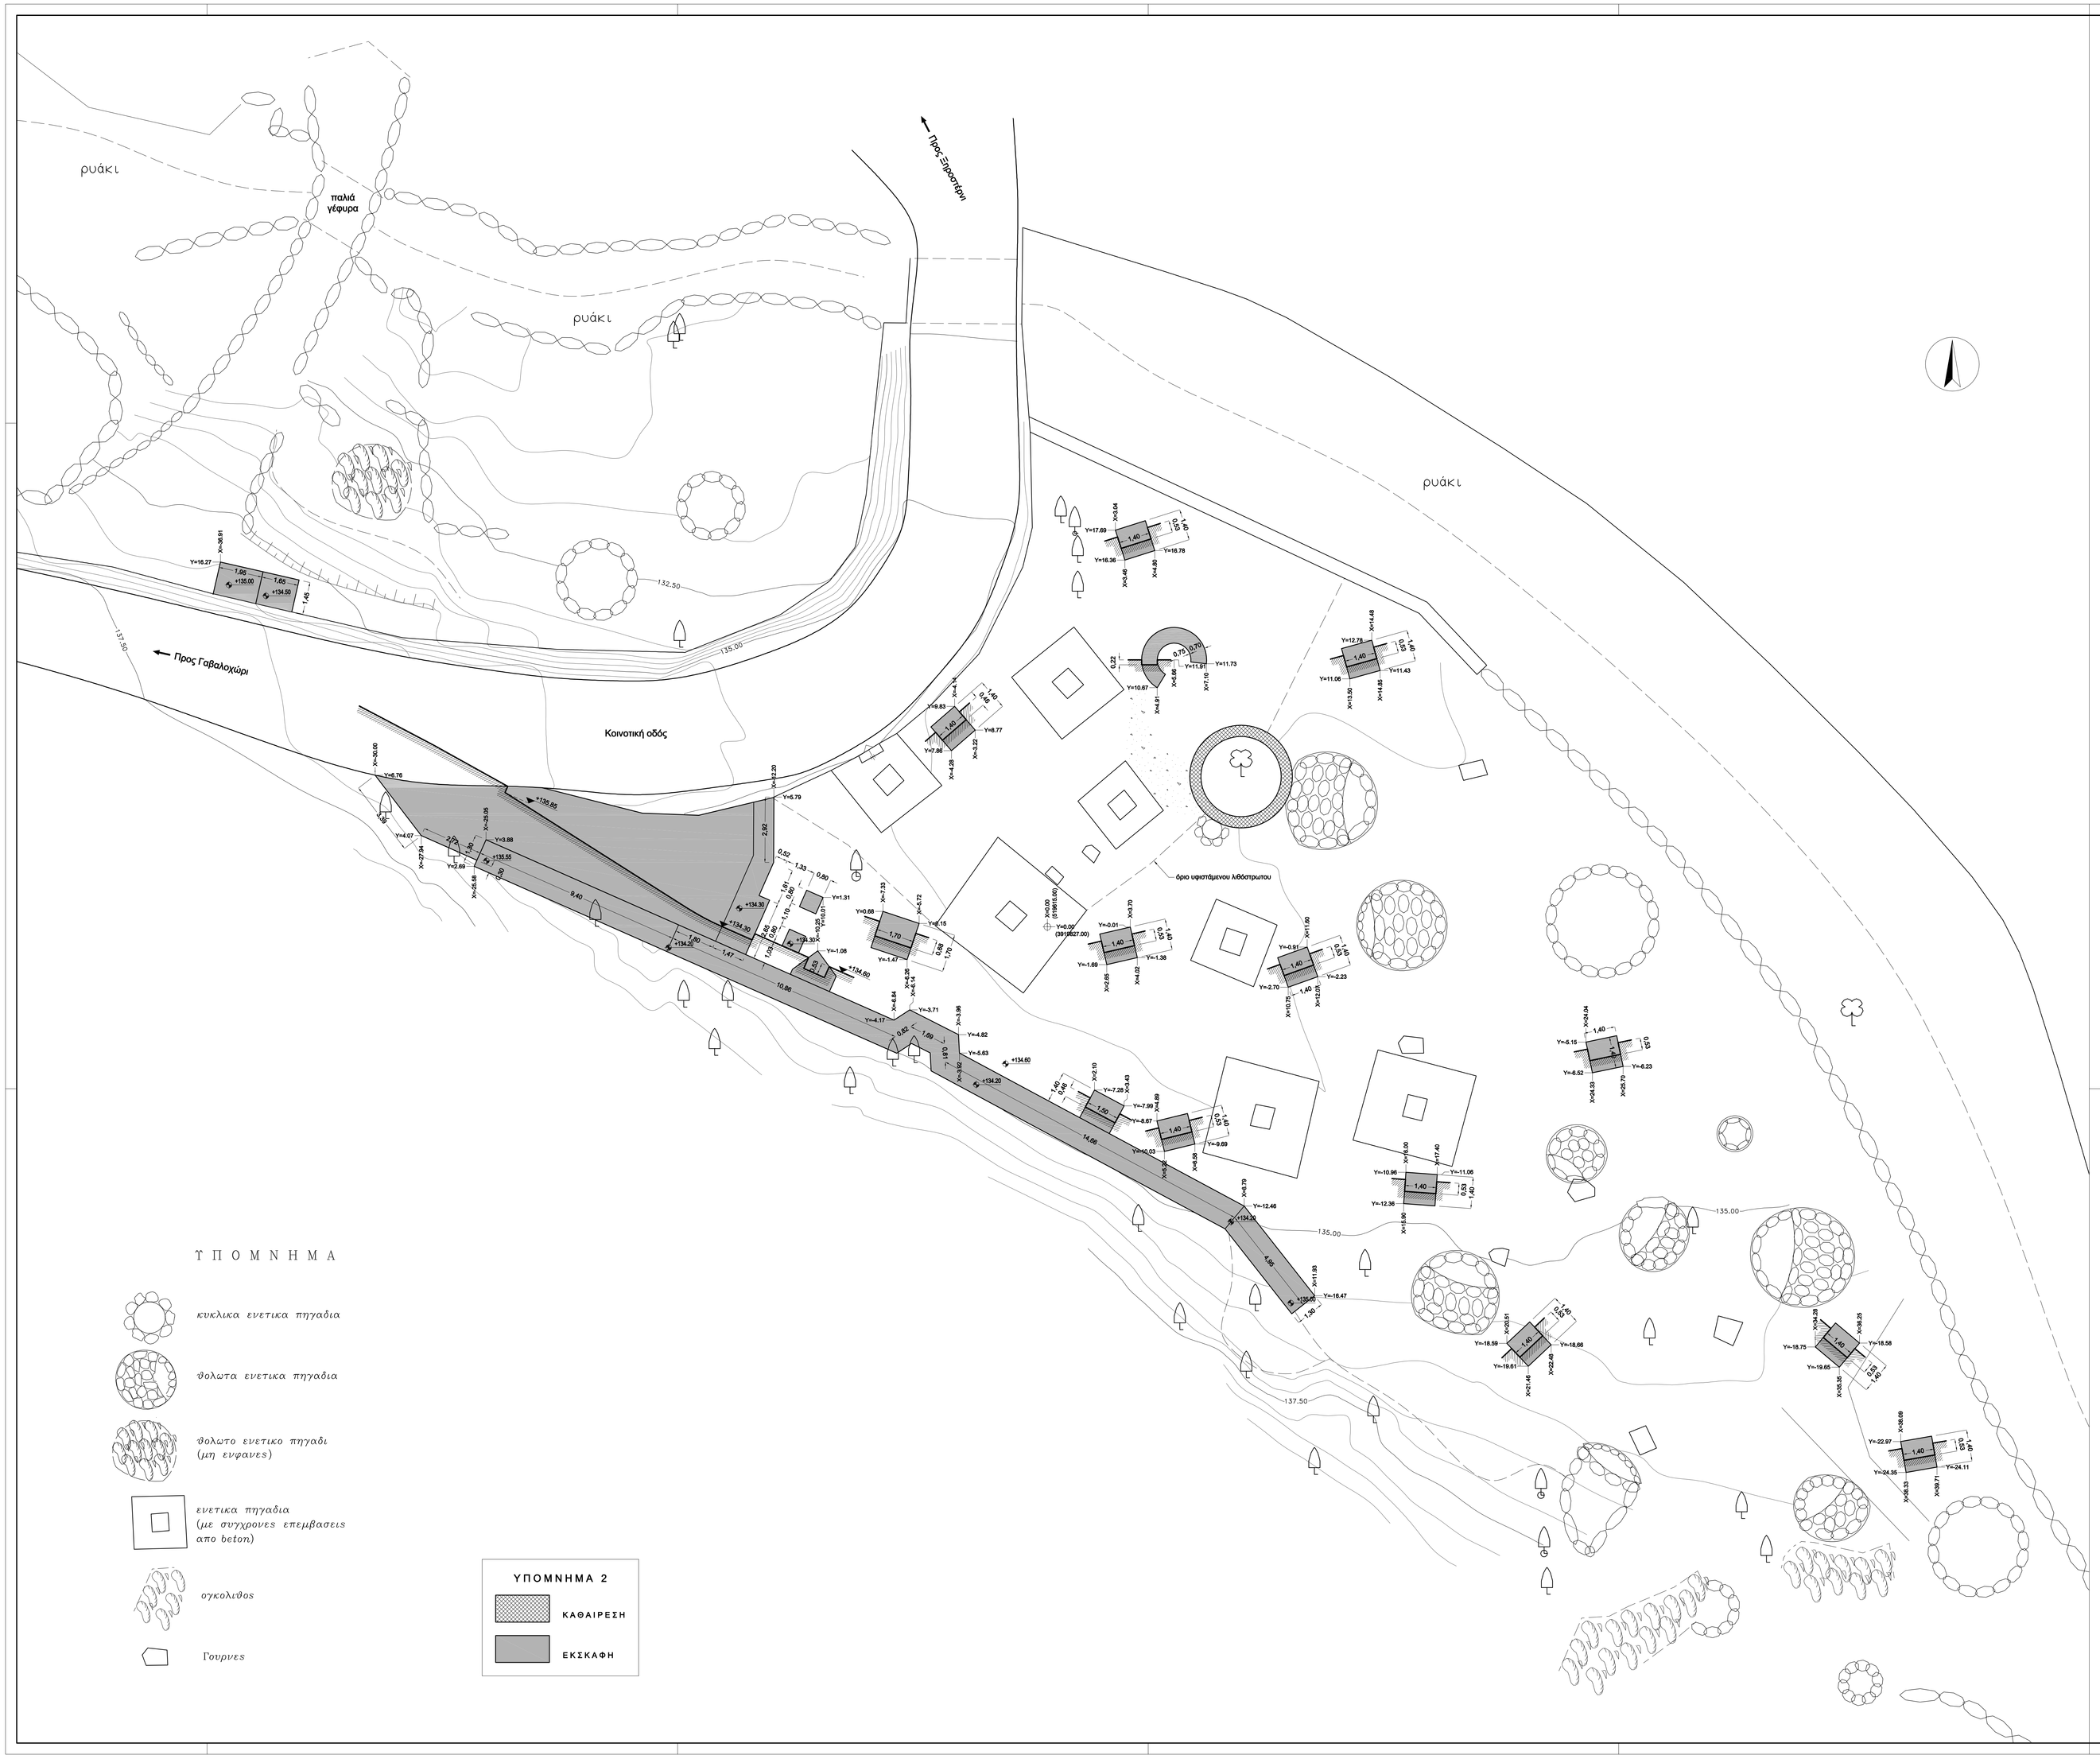

Υ Π Ο Μ Ν Η Μ Α

κυκλικα ενετικα πηγαδια

θολωτα ενετικα πηγαδια

θολωτο ενετικο πηγαδι (μη ευφανες)

ενετικα πηγαδια (με συγχρονες επεμβασεις απο beton)

σγκολιθος

Γουρνες

ΥΠΟΜΝΗΜΑ 2

ΚΑΘΑΙΡΕΣΗ

ΕΚΣΚΑΦΗ

ΕΛΛΗΝΙΚΗ ΔΗΜΟΚΡΑΤΙΑ
ΔΗΜΟΣ ΧΑΝΙΩΝ
ΔΙΕΥΘΥΝΣΗ ΤΕΧΝΙΚΩΝ ΥΠΗΡΕΣΙΩΝ

ΚΥΡΙΟΣ ΤΟΥ ΕΡΓΟΥ: ΔΗΜΟΣ ΑΠΟΚΟΡΩΝΟΥ

ΕΡΓΟ: ΑΝΑΔΕΙΞΗ, ΕΞΩΡΑΪΣΜΟΣ ΠΕΡΙΟΧΗΣ ΠΗΓΑΔΙΑ ΚΑΙ ΠΕΡΙΗΓΗΤΙΚΗΣ ΔΙΑΔΡΟΜΗΣ ΓΑΒΑΛΟΧΩΡΙΟΥ

ΘΕΜΑ ΣΧΕΔΙΟΥ: ΚΑΘΑΙΡΕΣΕΙΣ - ΕΚΣΚΑΦΕΣ

ΑΡΙΘΜΟΣ ΣΧΕΔΙΟΥ:	ΗΜΕΡΟΜΗΝΙΑ:	ΚΛΙΜΑΚΑ:
A1	ΔΕΚΕΜΒΡΙΟΣ 2012	1 : 100

ΑΡΧΙΤΕΚΤΟΝΙΚΗ ΜΕΛΕΤΗ: ΧΑΡΑΛΑΜΠΟΣ Κ. ΚΩΝΣΤΑΝΤΙΝΙΔΗΣ
Αρχιτέκτων μηχανικός ΕΜΠ αριθμός μητρώου ΤΕΕ: 63375
Ροετσίδου 20-22, 11526 Αθήνα τηλ: 2106922873 - 6977421380

ΕΛΕΓΧΟΣ: ΑΦΡΟΔΙΤΗ ΠΑΠΑΔΑΚΗ, αρχιτέκτων μηχανικός
Διεύθυνση Τεχνικών Υπηρεσιών Δήμου Χανίων

ΘΕΩΡΗΣΗ: ο προϊστάμενος του τμήματος μελετών
ΦΡΑΓΚΙΣΚΟΣ ΤΡΟΥΛΑΚΗΣ, πολιτικός μηχανικός

η διευθύντρια ΑΛΕΞΙΑ ΛΑΚΙΩΤΑΚΗ, πολιτικός μηχανικός

ΘΕΩΡΗΣΕΙΣ ΥΠΗΡΕΣΙΩΝ

Ευρωπαϊκή Ένωση
Ευρωπαϊκό Ταμείο Περιφερειακής Ανάπτυξης

Επιχειρησιακό Πρόγραμμα
"Τεχνική Υποστήριξη Εφαρμογής"
Με τη συγχρηματοδότηση της Ελλάδας και της Ευρωπαϊκής Ένωσης

ΕΣΠΑ 2007-2013
Ρίχνουμε για τον πολίτη