



ΠΡΟΣΨΗ
ΠΛΗΡΟΦΟΡΙΑΚΗ ΠΙΝΑΚΙΔΑ

ΦΩΤΙΣΤΙΚΟ

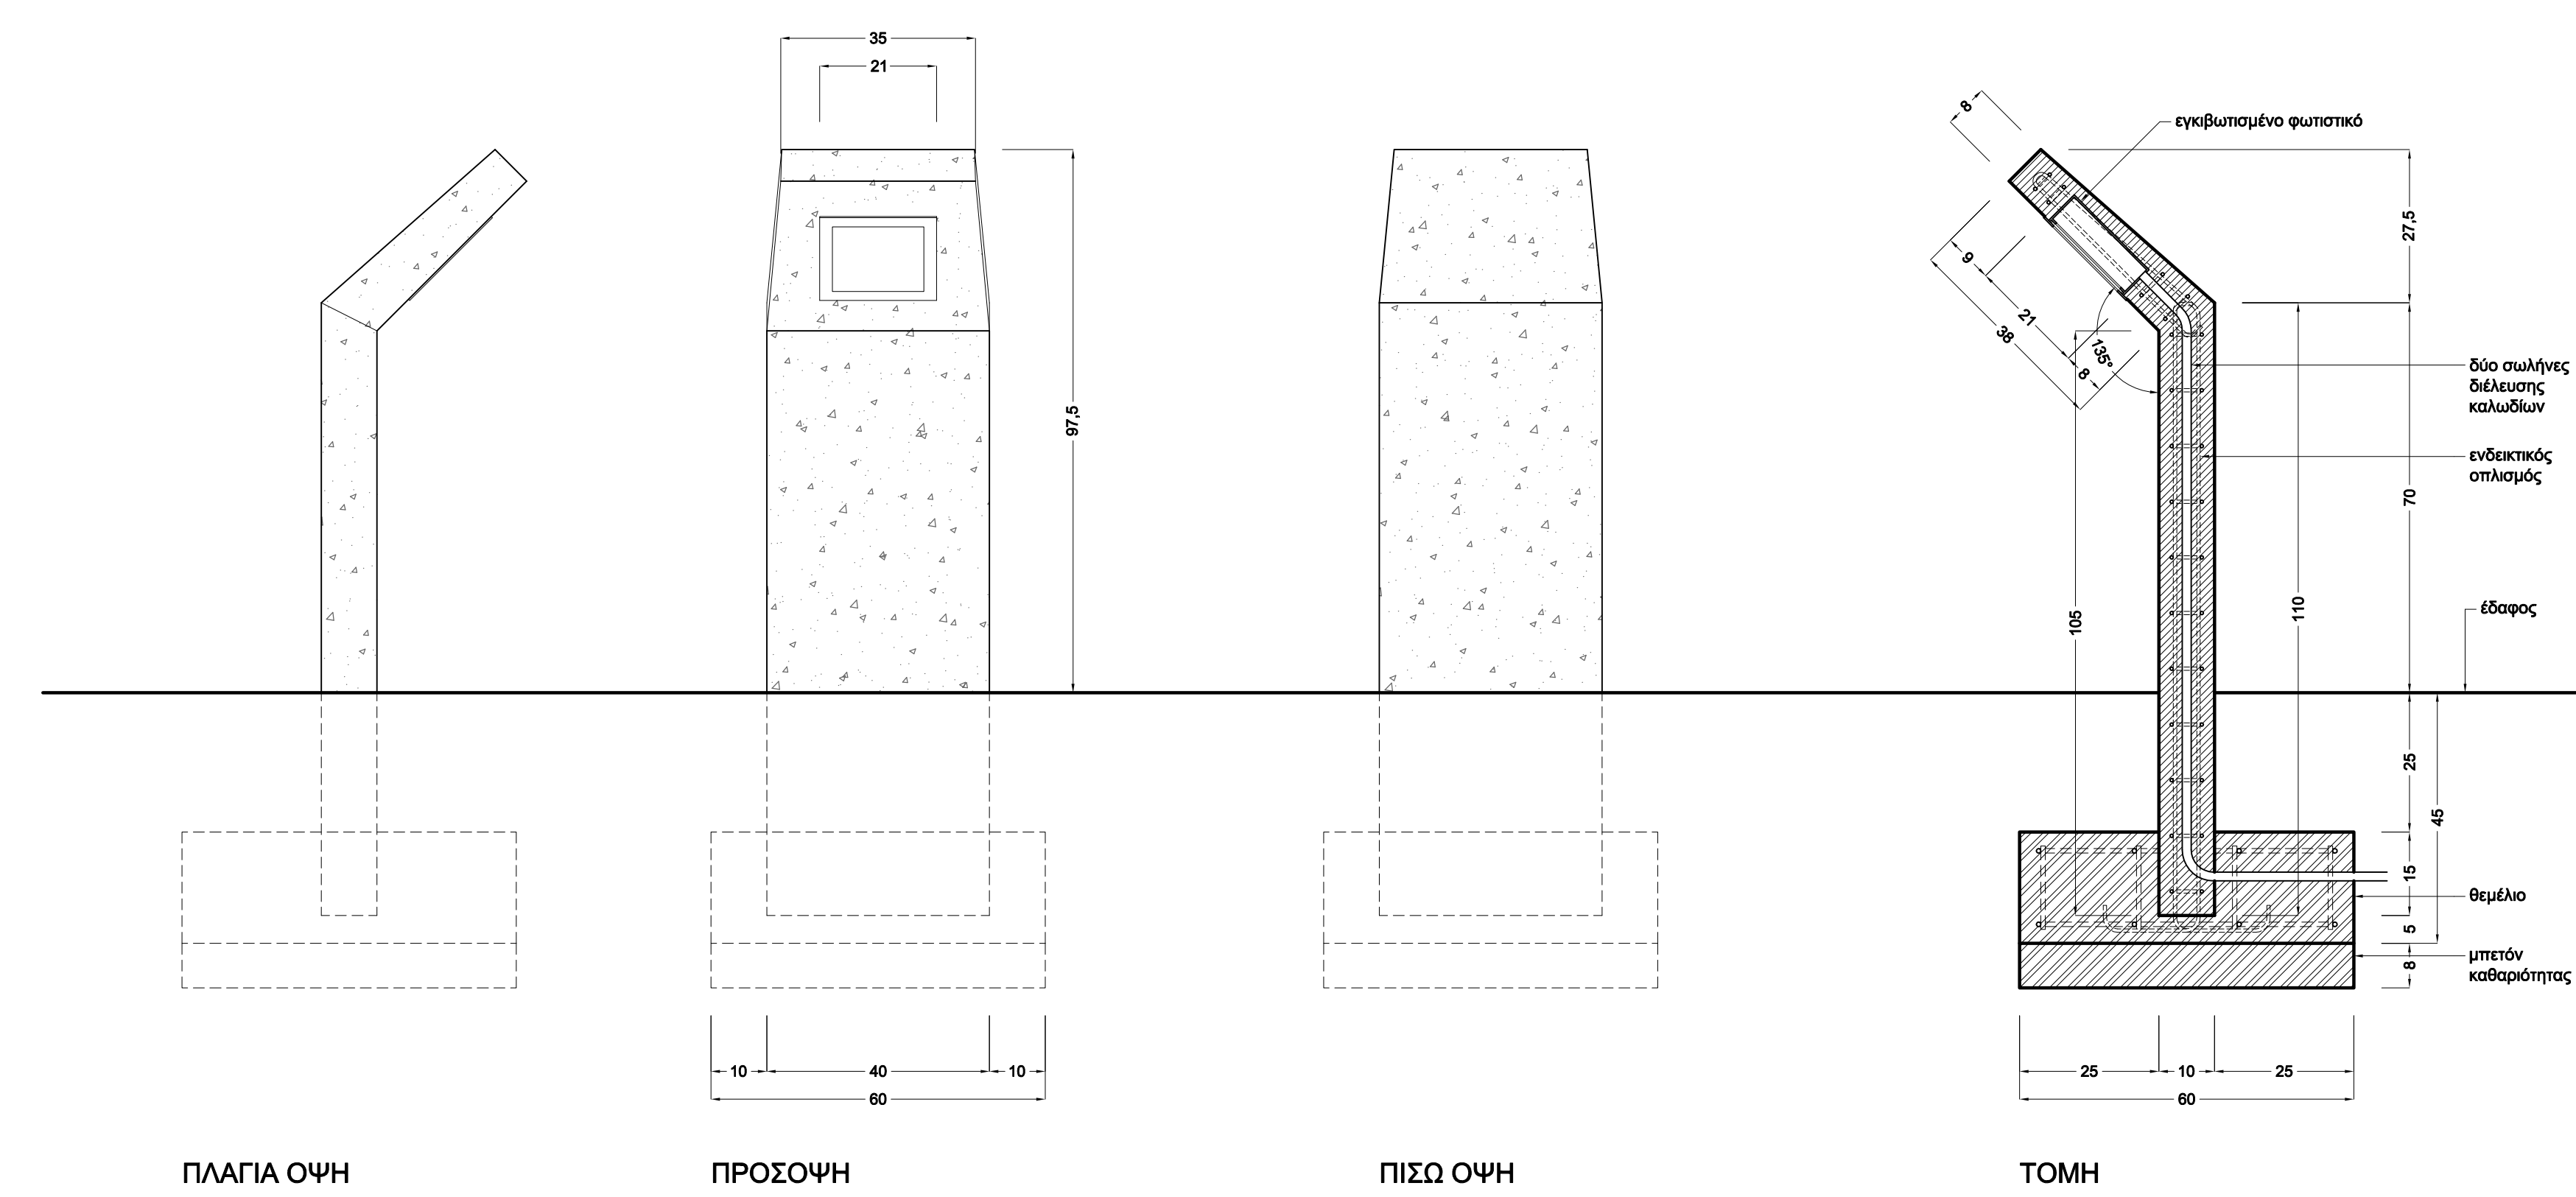



ΠΛΑΓΙΑ ΟΨΗ ΠΡΟΣΨΗ ΠΙΣΩ ΟΨΗ ΤΟΜΗ
ΚΑΤΟΨΗ

ΚΑΔΟΣ ΑΠΟΡΡΙΜΑΤΩΝ

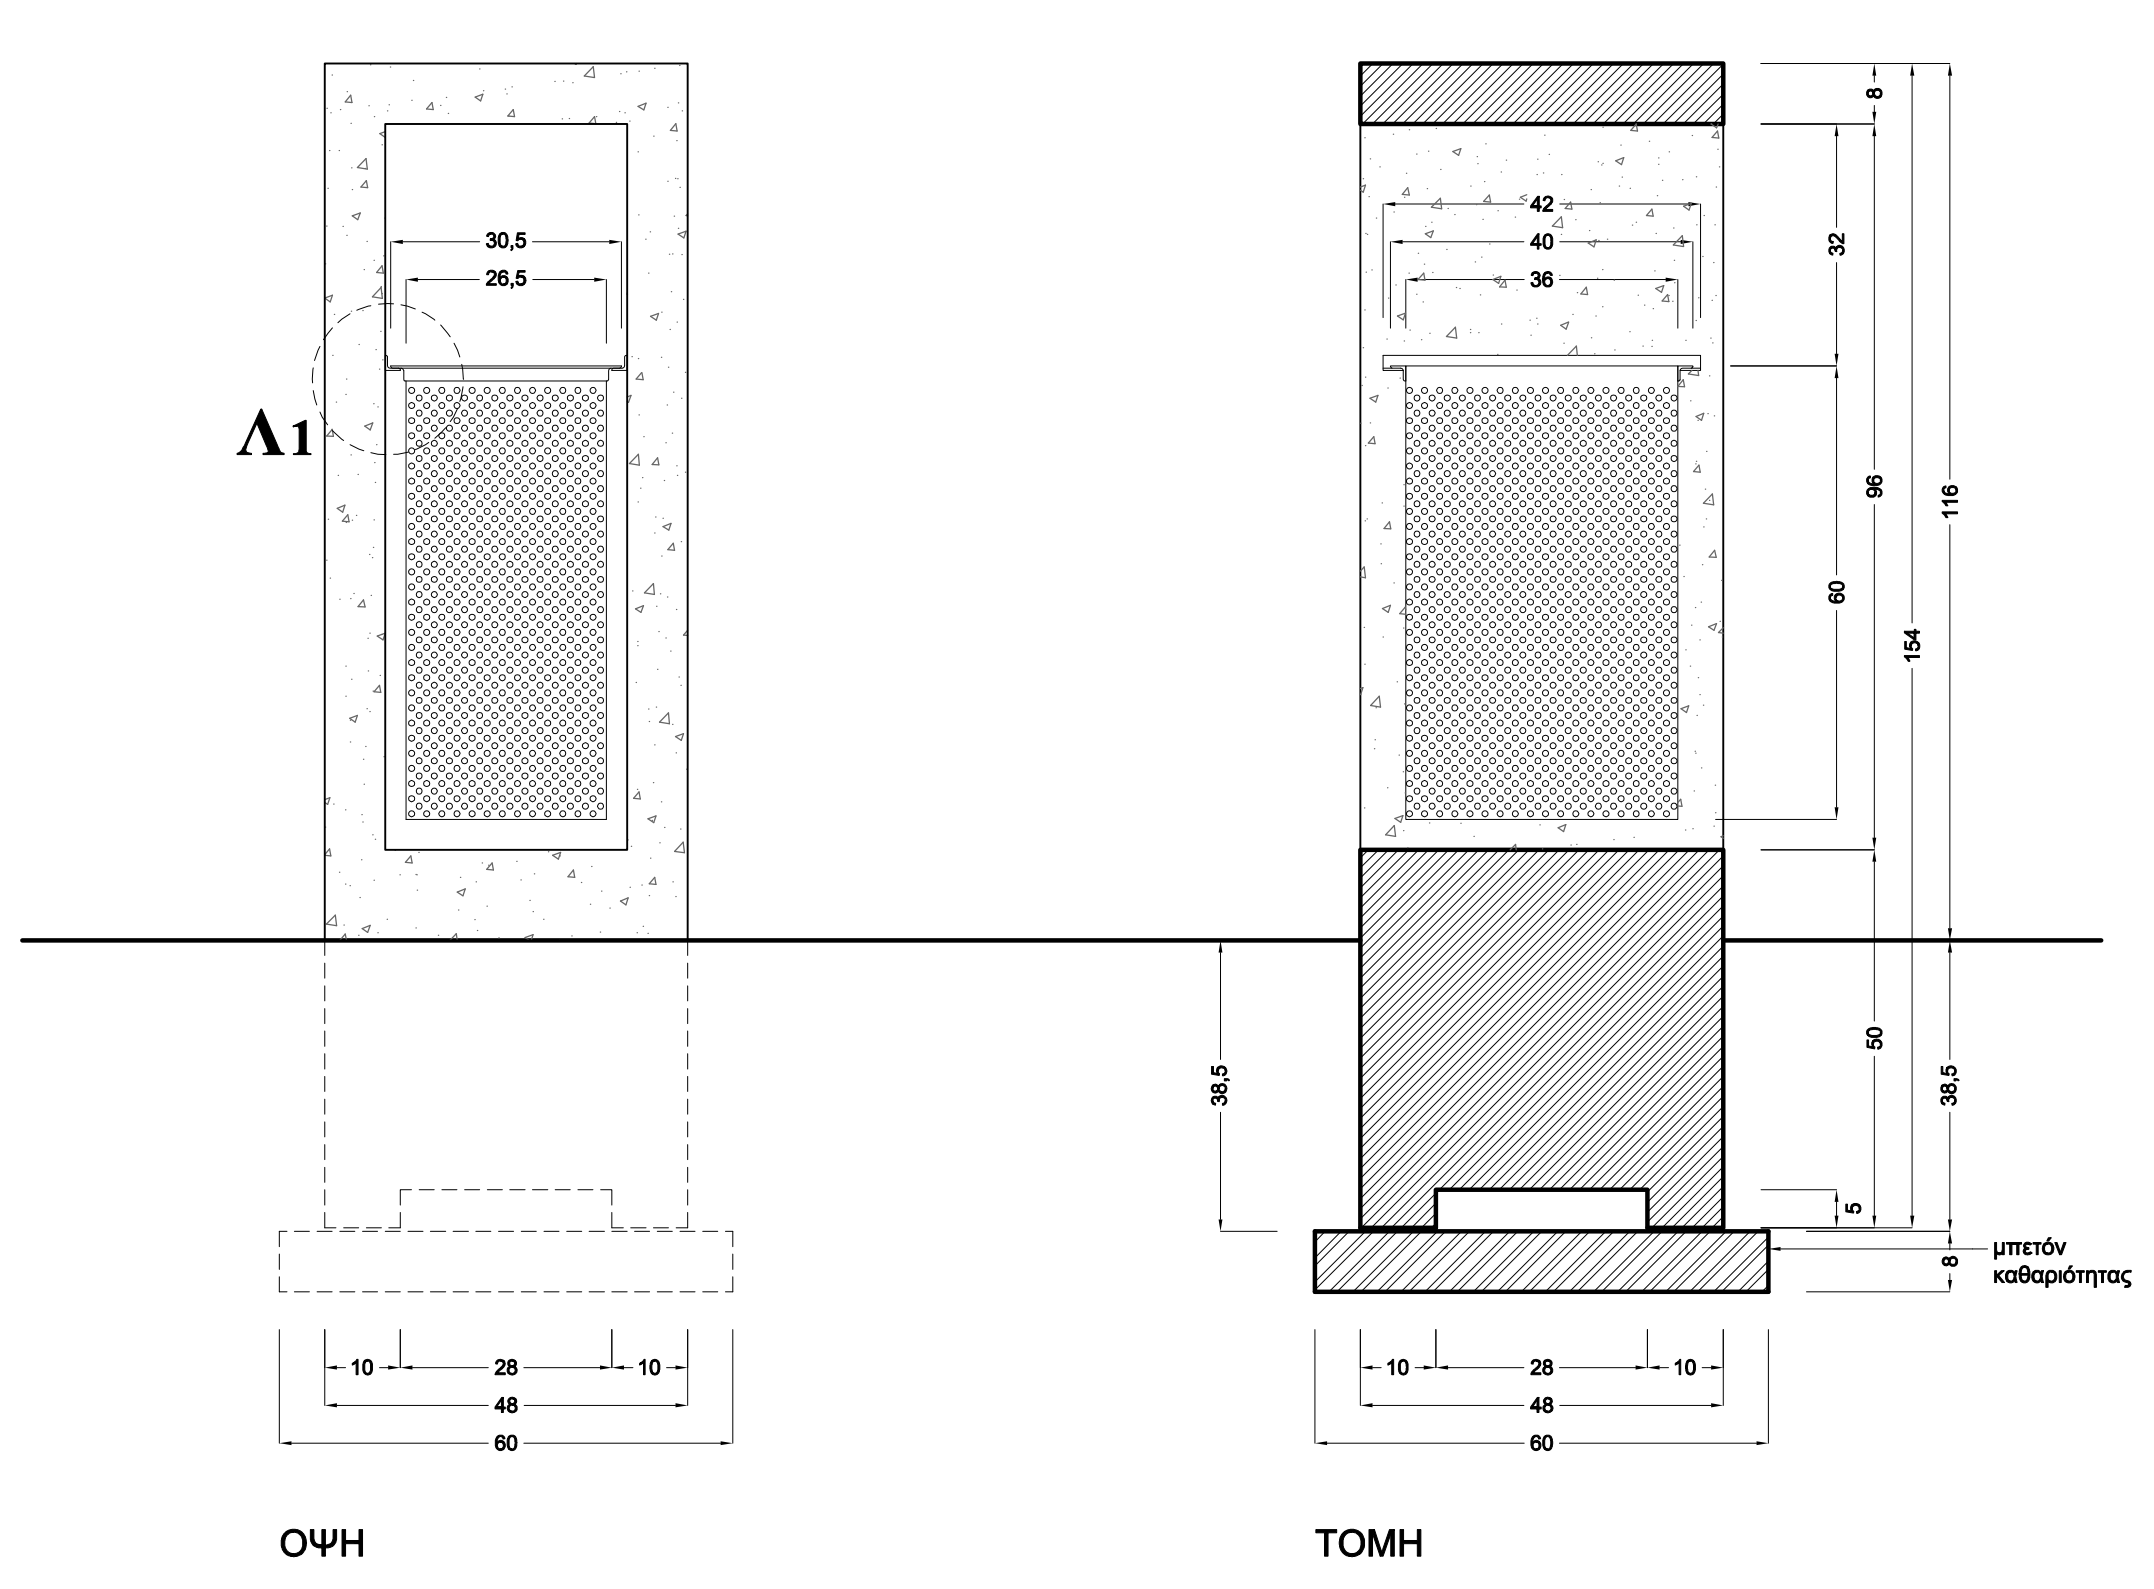


ΟΨΗ ΤΟΜΗ
ΚΑΙΜΑΚΑ 1:2 ΚΑΤΟΨΗ

ΚΑΘΙΣΤΙΚΟ

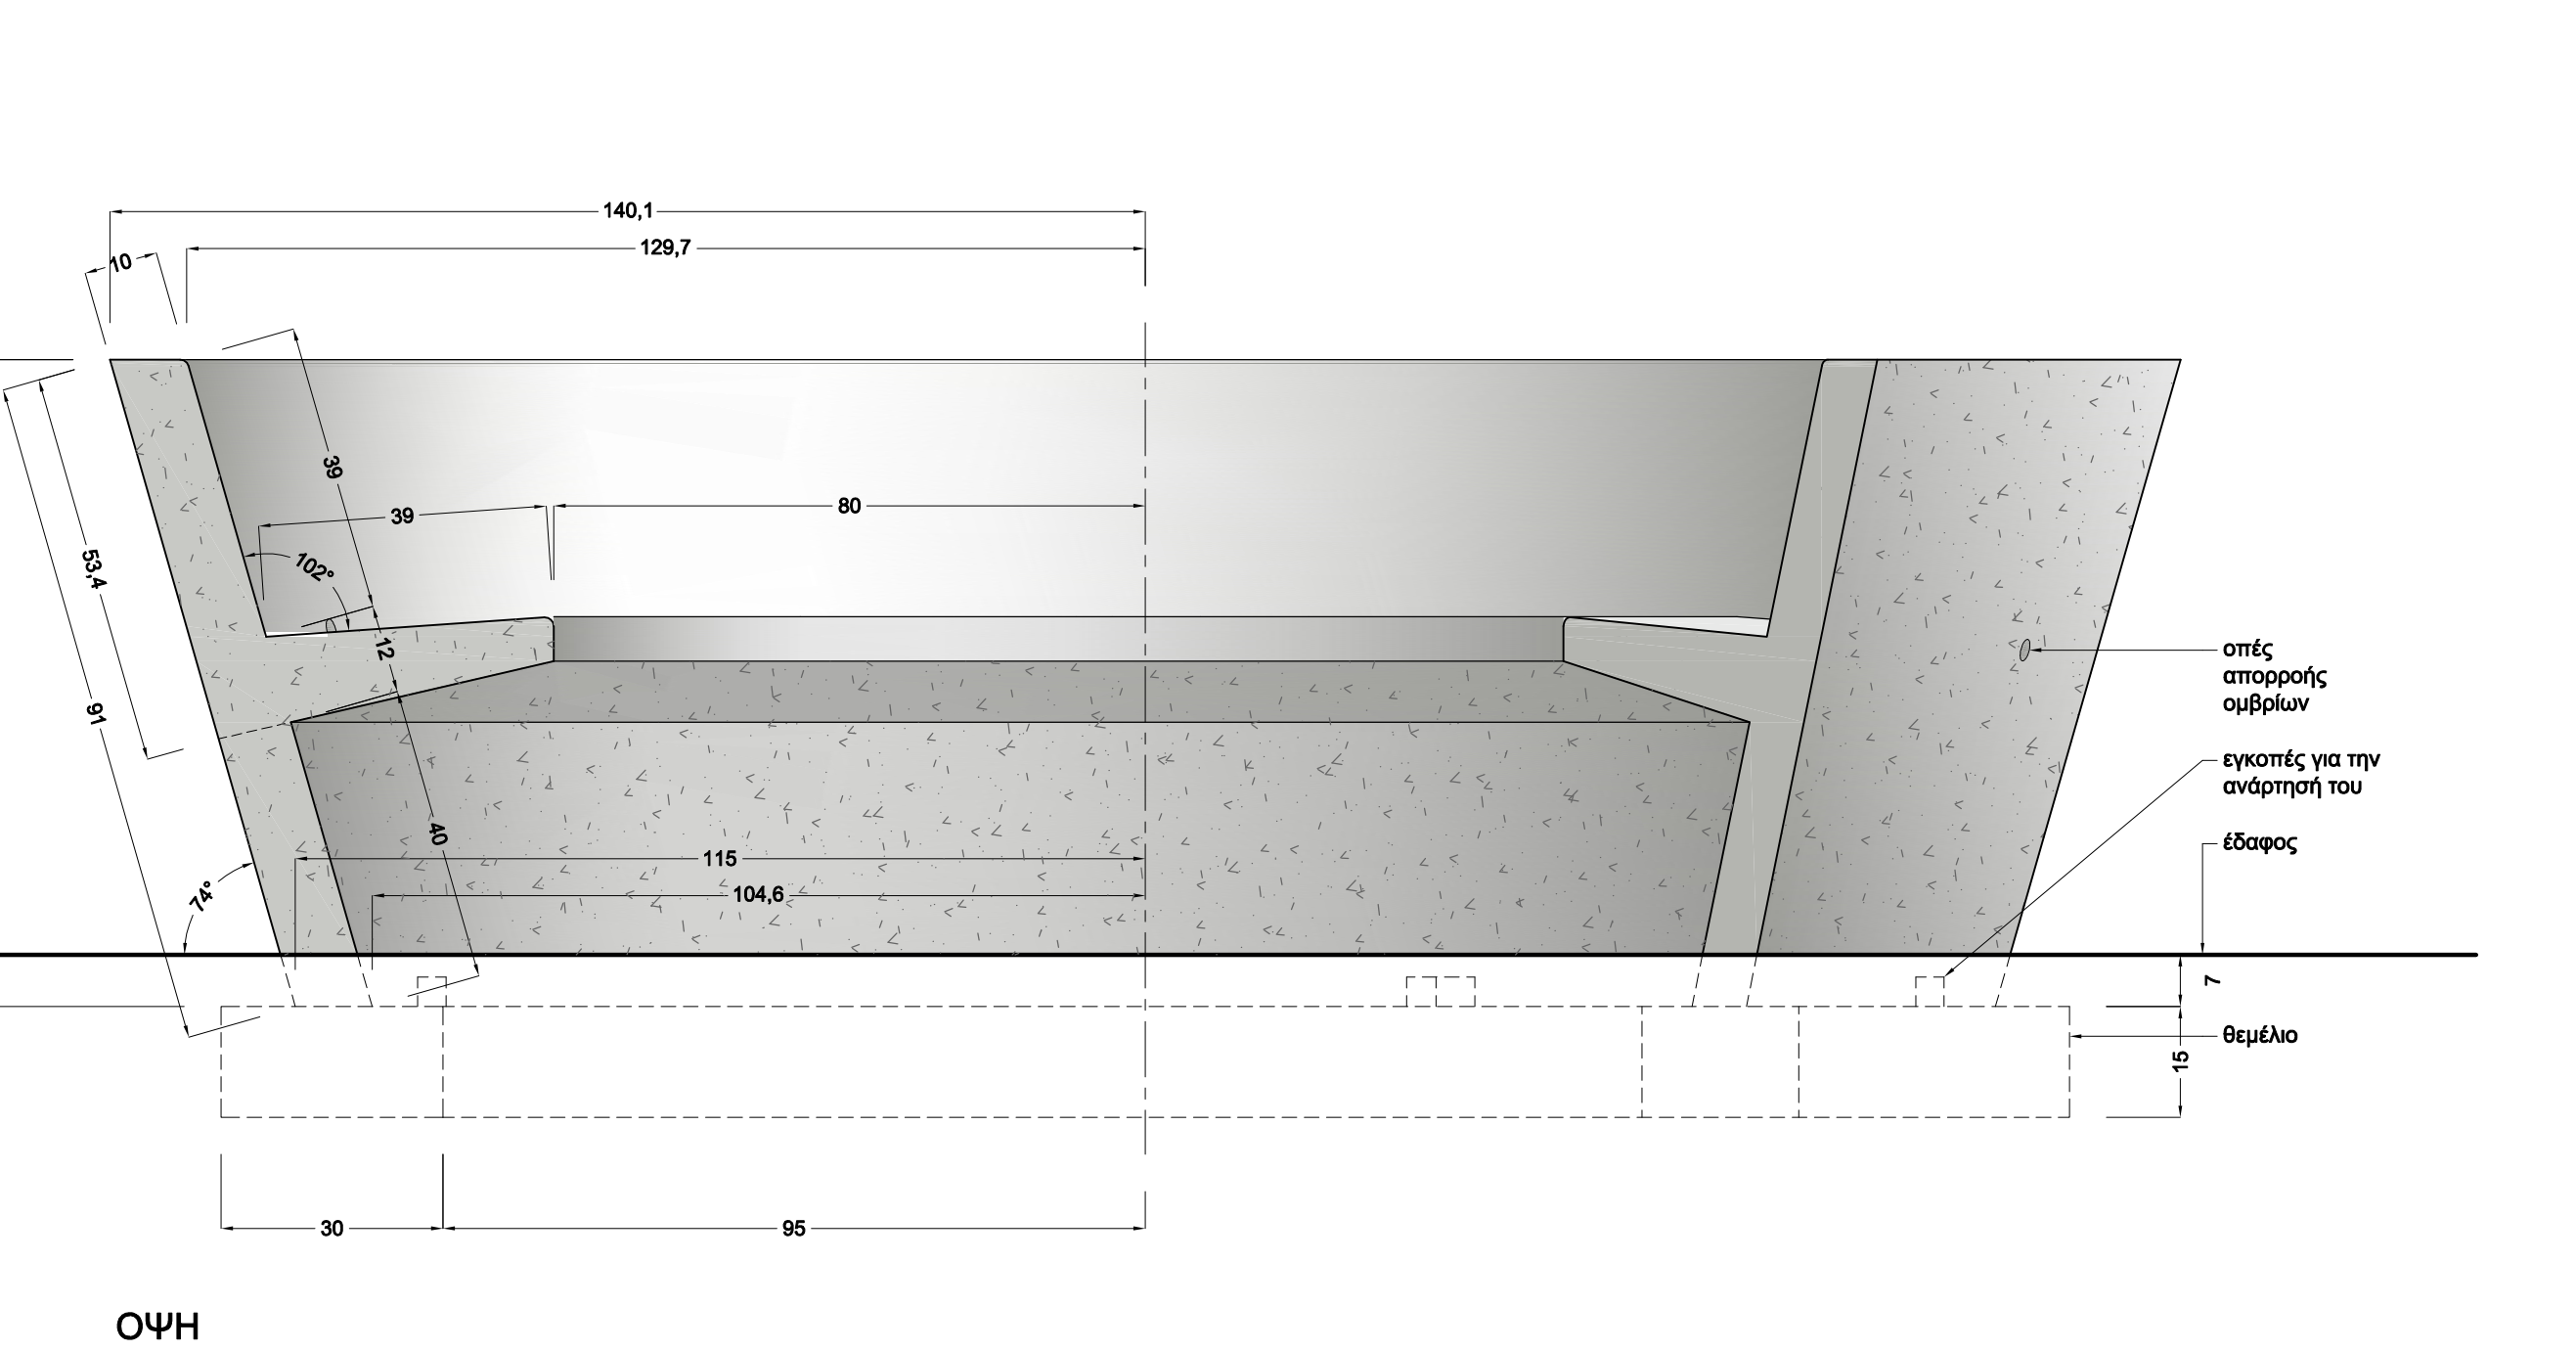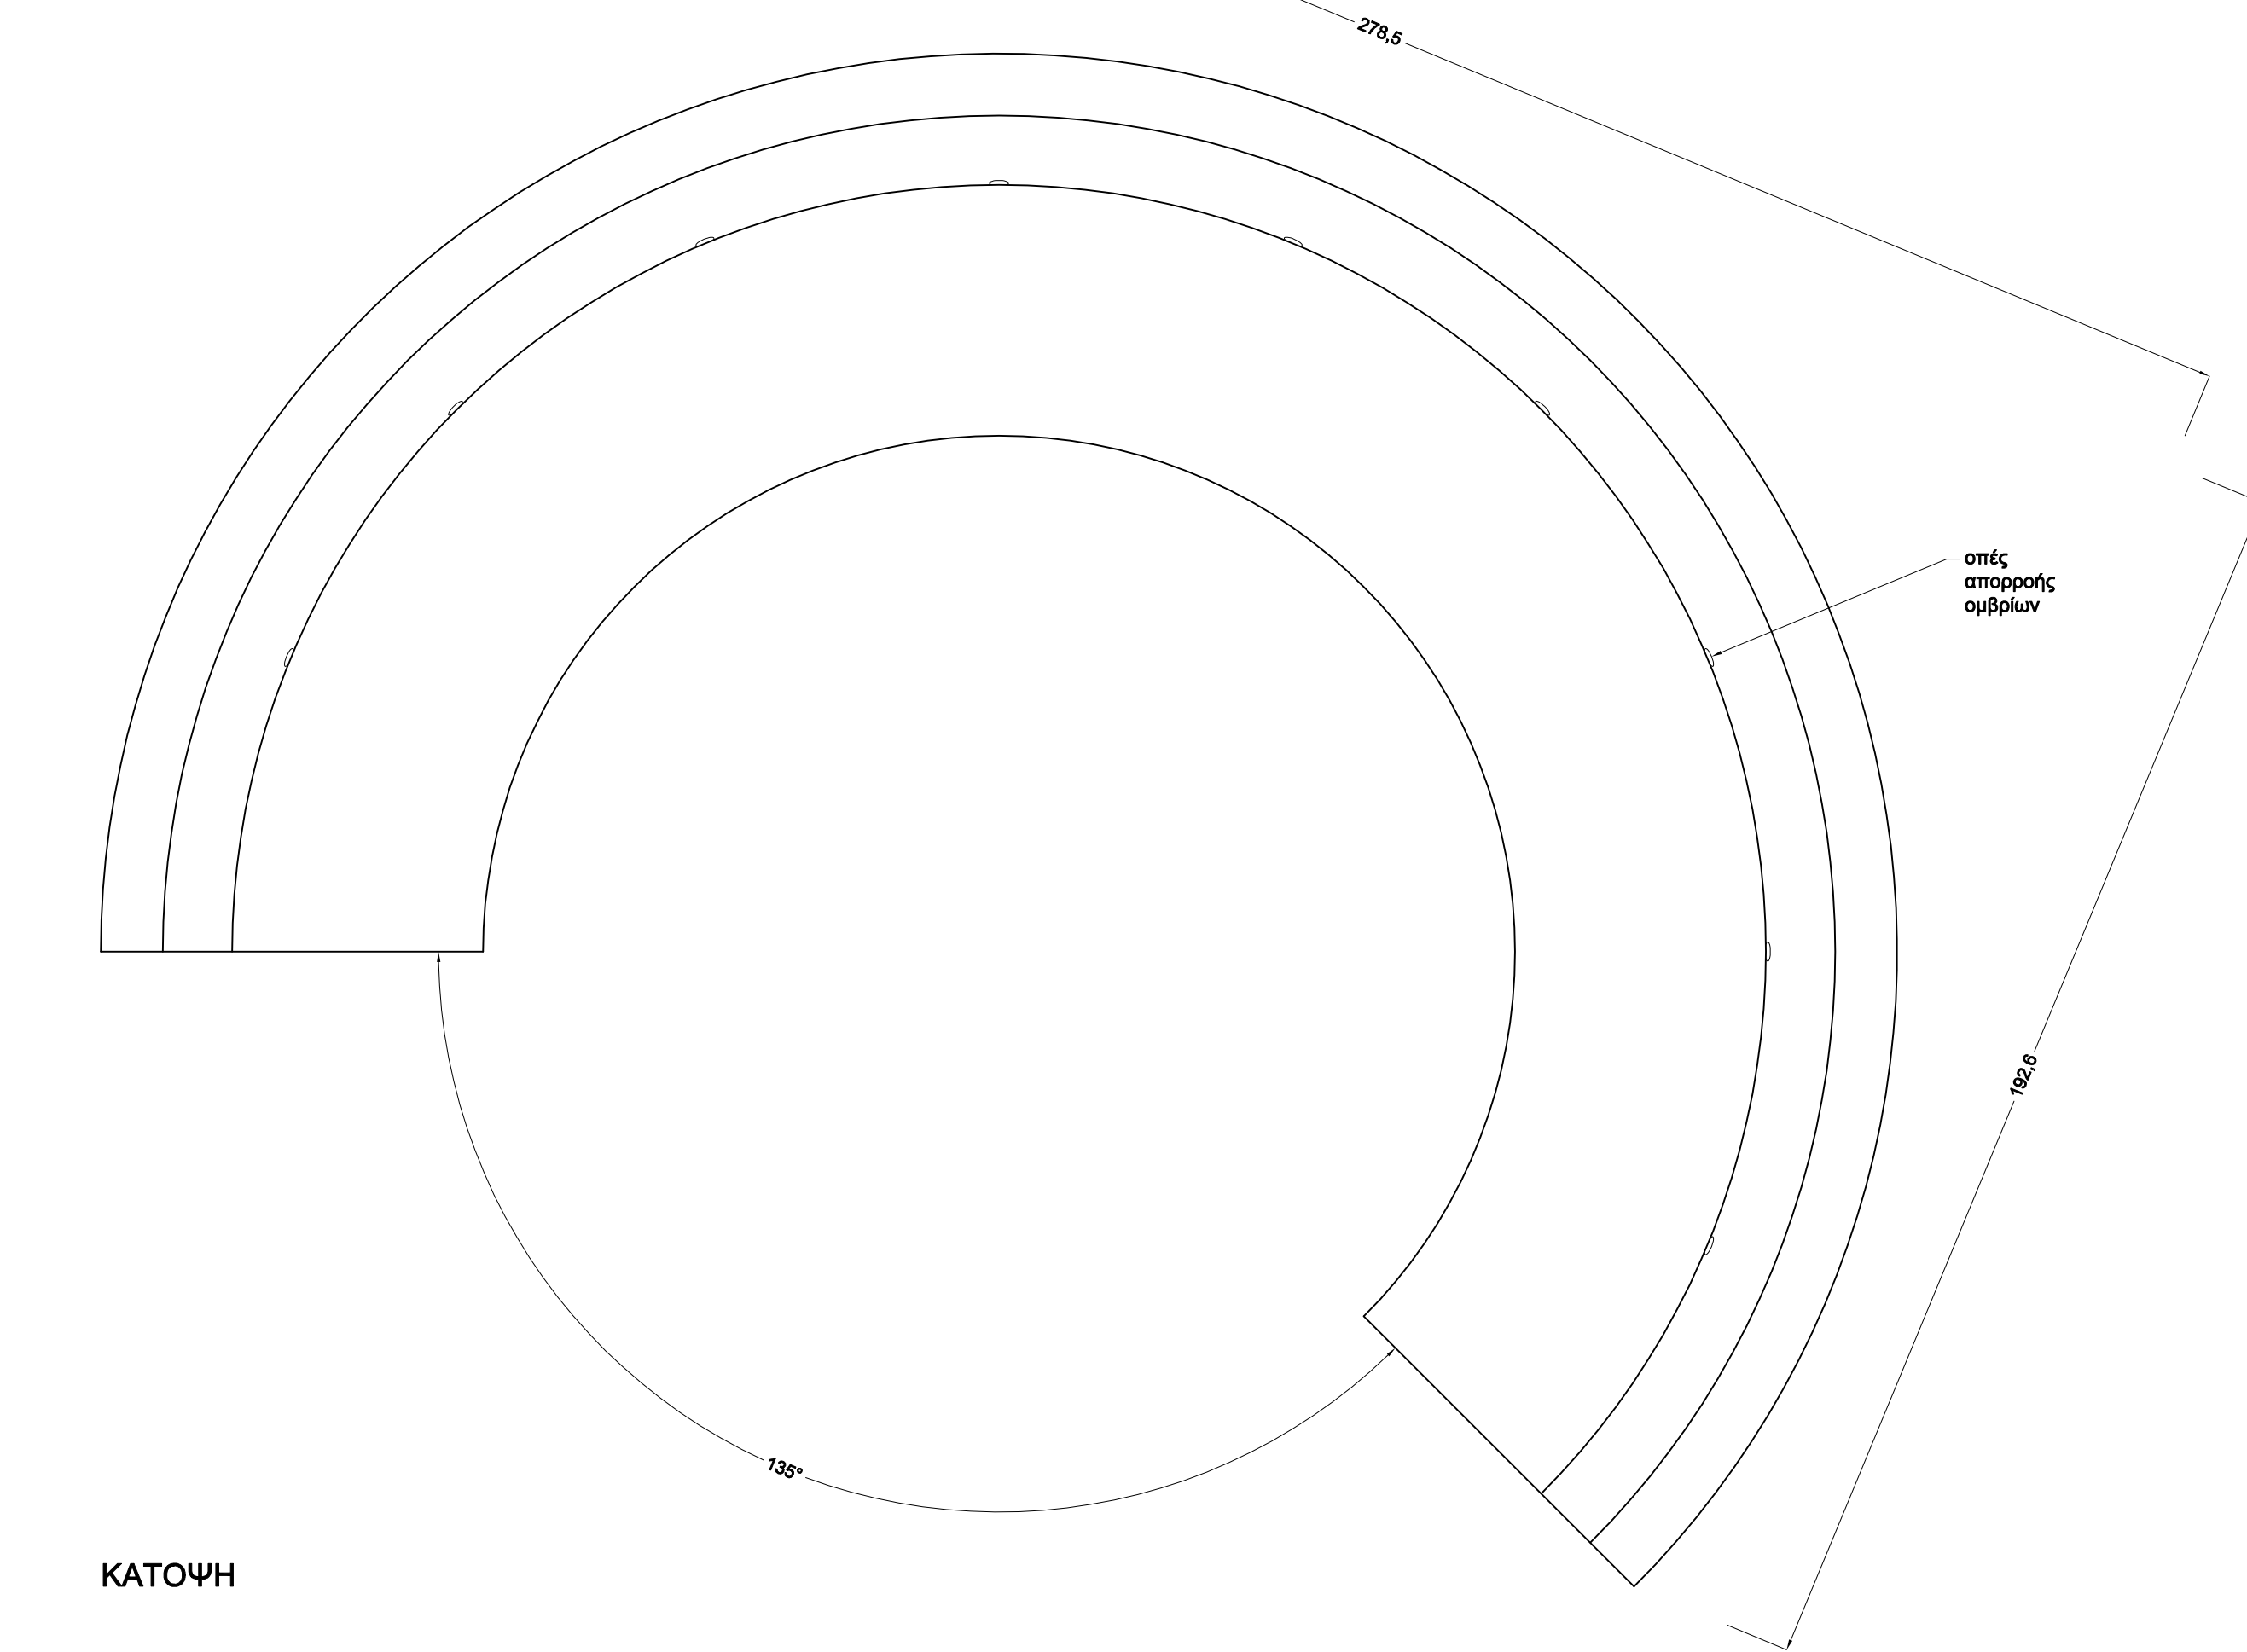


ΚΑΤΟΨΗ

ΚΟΛΩΝΑΚΙ

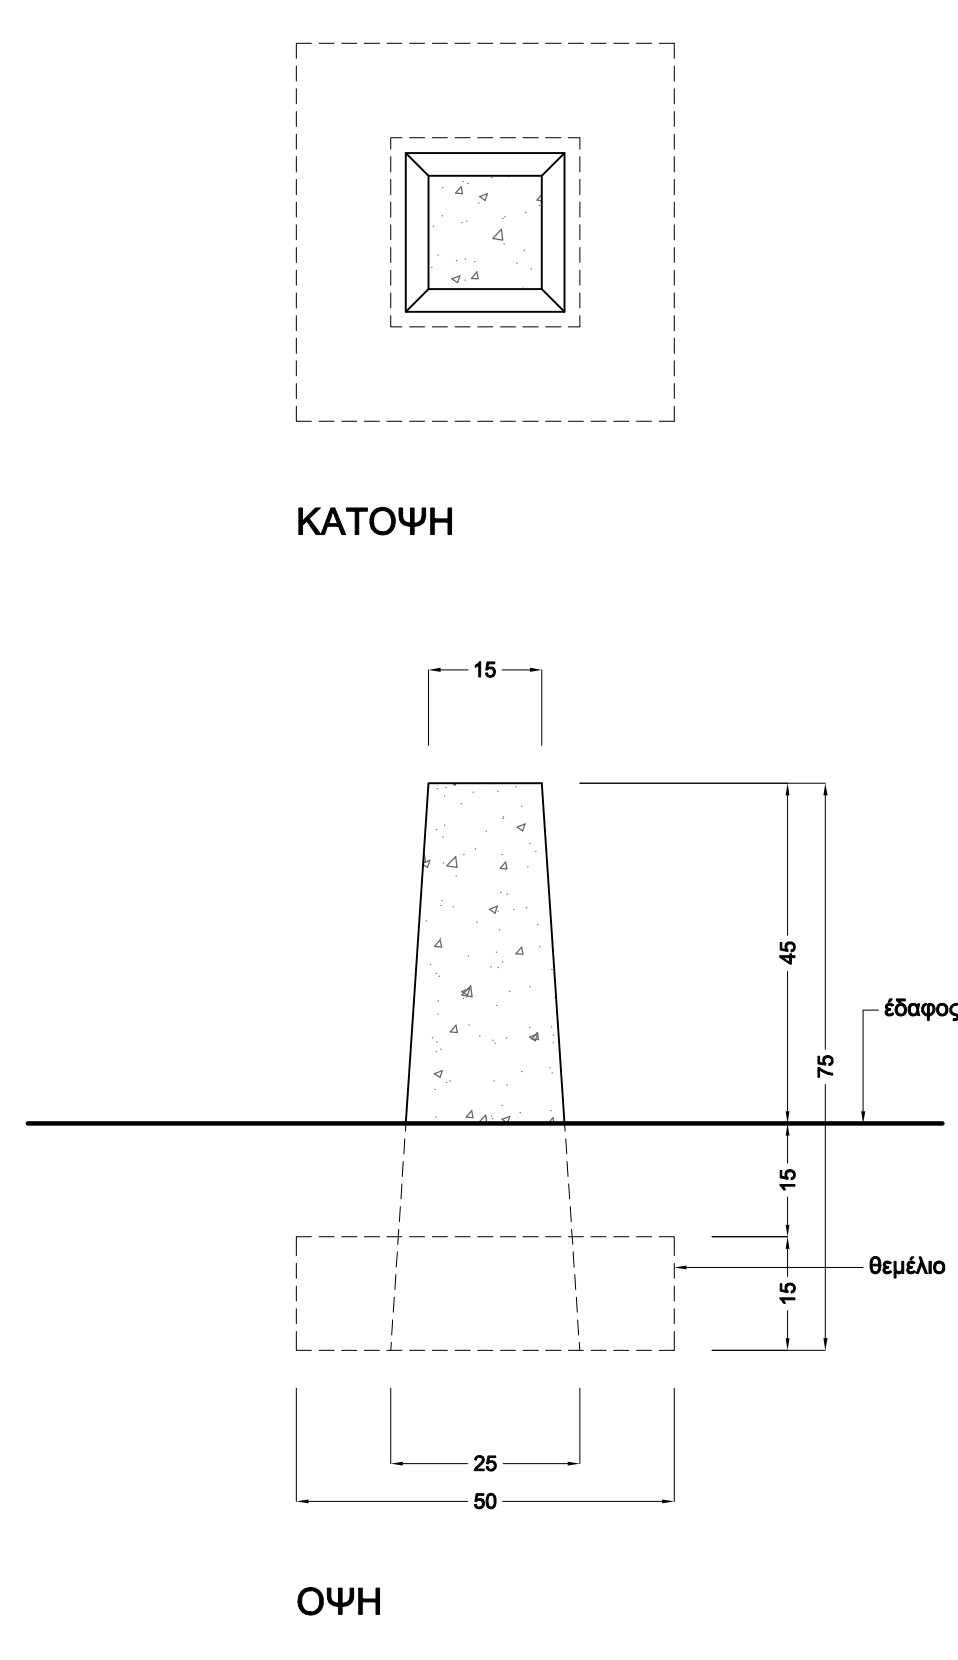


ΟΨΗ

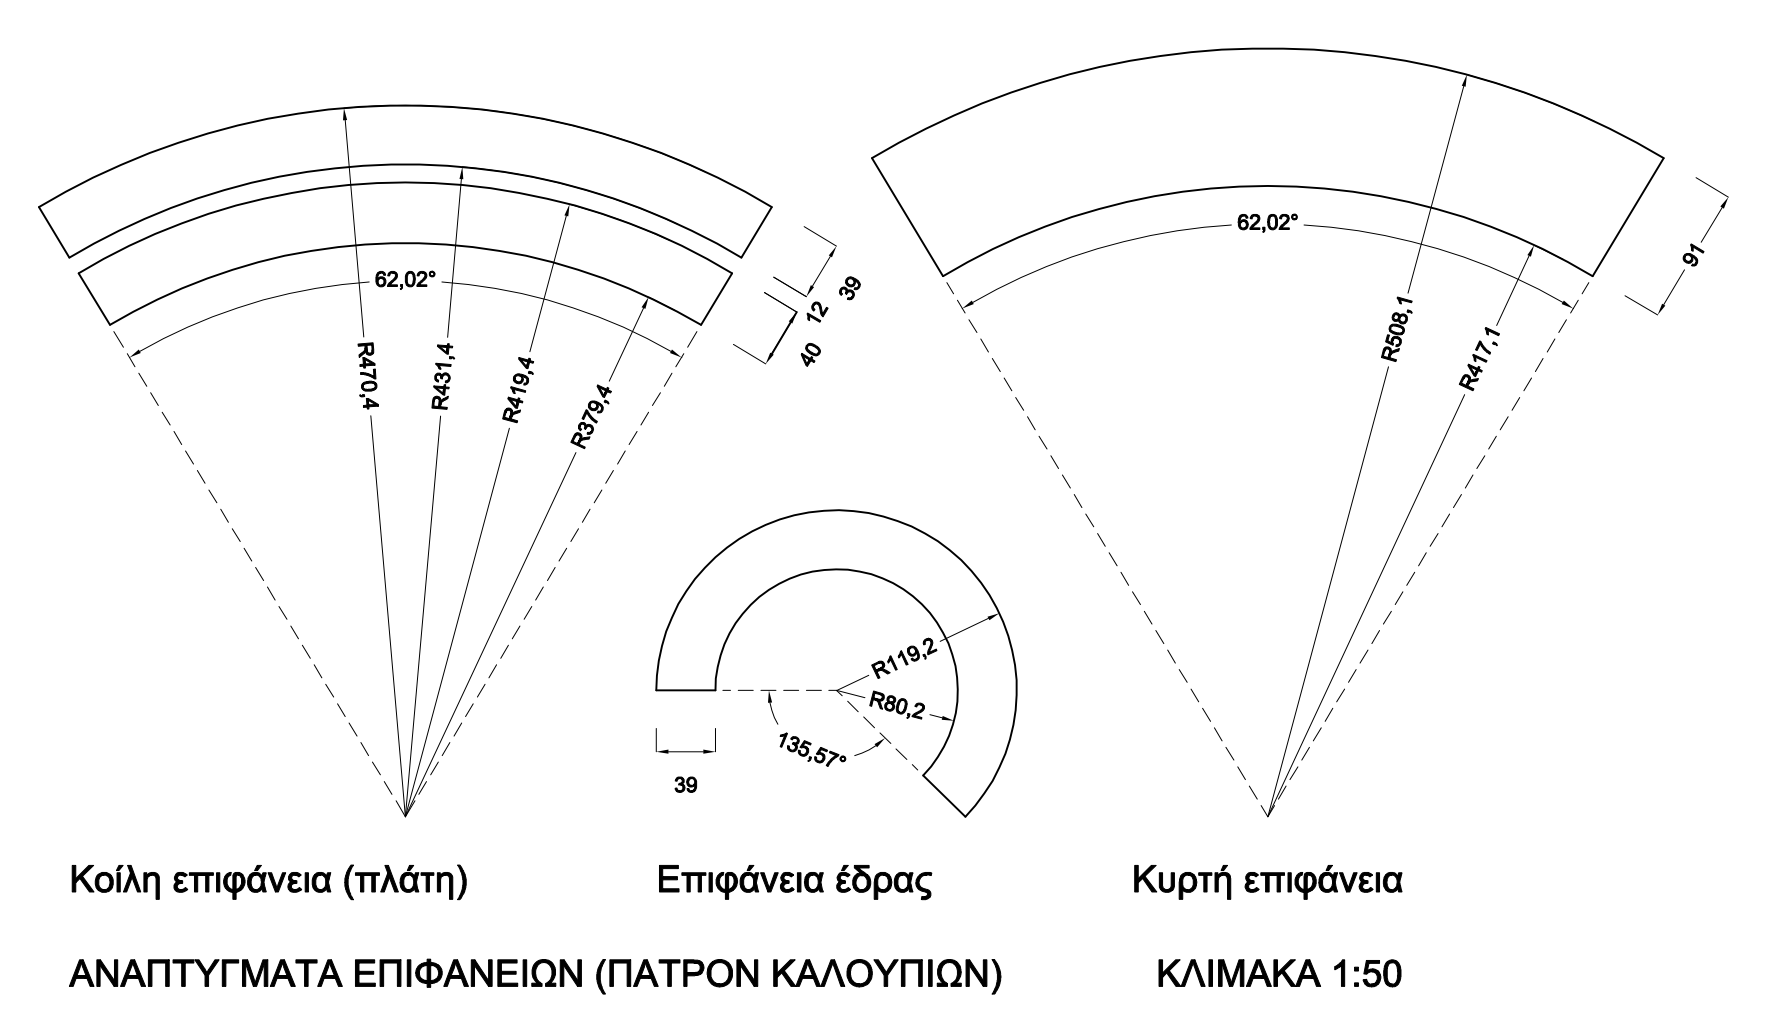

ΑΝΑΠΤΥΓΜΑΤΑ ΕΠΙΦΑΝΕΙΩΝ ΠΑΤΡΩΝ ΚΑΛΟΥΠΙΩΝ ΚΛΙΜΑΚΑ 1:50

ΒΡΥΣΗ

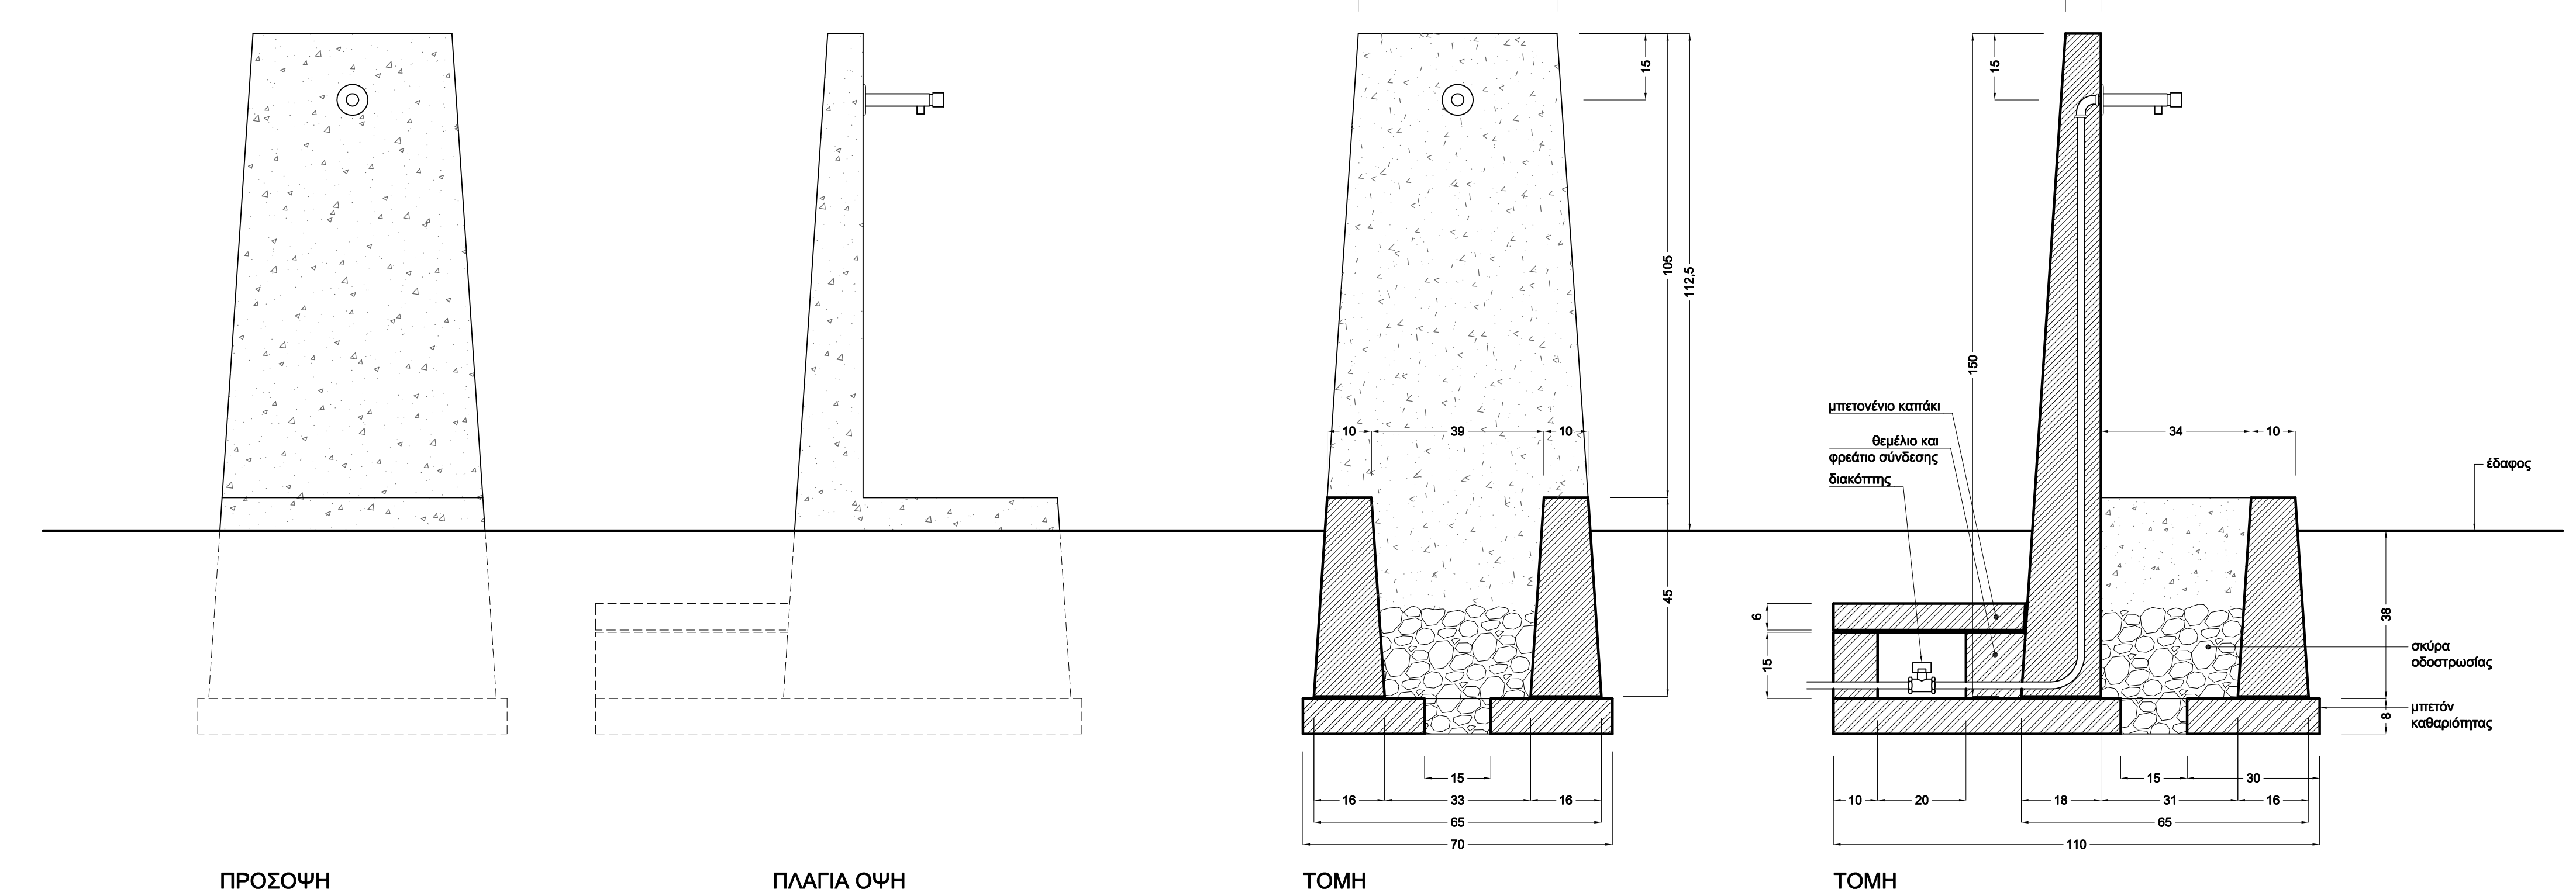

ΠΡΟΣΨΗ ΠΛΑΓΙΑ ΟΨΗ ΤΟΜΗ ΤΟΜΗ

ΕΛΛΗΝΙΚΗ ΔΗΜΟΚΡΑΤΙΑ
ΔΗΜΟΣ ΧΑΛΚΙΔΑΣ
ΔΙΕΥΘΥΝΣΗ ΤΕΧΝΙΚΩΝ ΥΠΗΡΕΣΙΩΝ
ΚΥΡΙΟΣ ΤΟΥ ΕΡΓΟΥ: ΔΗΜΟΣ ΑΙΟΚΟΡΩΣΙΝΟΥ
ΕΡΓΟ: ΑΝΑΔΕΙΞΗ, ΕΞΟΡΑΪΣΜΟΣ ΠΕΡΙΟΧΗΣ ΠΗΓΑΔΙΑ ΚΑΙ ΠΕΡΙΗΓΗΤΙΚΗΣ ΔΙΑΔΡΟΜΗΣ ΓΑΒΑΛΟΧΩΡΙΟΥ
ΘΕΜΑ ΣΧΕΔΙΟΥ: ΣΤΟΙΧΕΙΑ ΕΞΟΠΛΙΣΜΟΥ

ΑΡΙΘΜΟΣ ΣΧΕΔΙΟΥ: **A3** ΗΜΕΡΟΜΗΝΙΑ: **ΝΟΕΜΒΡΙΟΣ 2012** ΚΛΙΜΑΚΑ: **1:10**
ΑΡΧΙΤΕΚΤΟΝΙΚΟΣ ΜΕΛΕΤΗ: **ΧΑΡΑΛΑΜΠΟΣ Κ. ΚΩΝΣΤΑΝΤΙΝΙΔΗΣ**
Αρμόδιος μηχανικός ΕΜΠ αριθμός μητρώου ΤΕΕ: 63375 Ροσάκης 20-02, 11528 Αθήνα τηλ: 2106622973 - 697421380
ΕΠΙΒΛΕΠΩΝ: οι επιβλέποντες μηχανικοί **ΑΦΡΩΔΙΤΗ ΠΑΠΑΔΑΚΗ**
ΕΛΕΓΧΟΣ: ο διευθύνων τμήματος μελετών **ΦΡΑΚΤΙΣΚΟΣ ΤΡΟΥΛΙΑΚΗΣ** πολιτικός μηχανικός
ΘΕΩΡΗΣΗ: η διευθύντρια **ΑΛΕΞΙΑ ΛΑΚΩΤΑΚΗ**, πολιτικός μηχανικός
ΕΓΚΡΙΣΗ: **ΕΓΚΡΙΤΙΚΗ ΑΠΟΦΑΣΗ**
ΘΕΩΡΗΣΕΙΣ ΥΠΗΡΕΣΙΩΝ