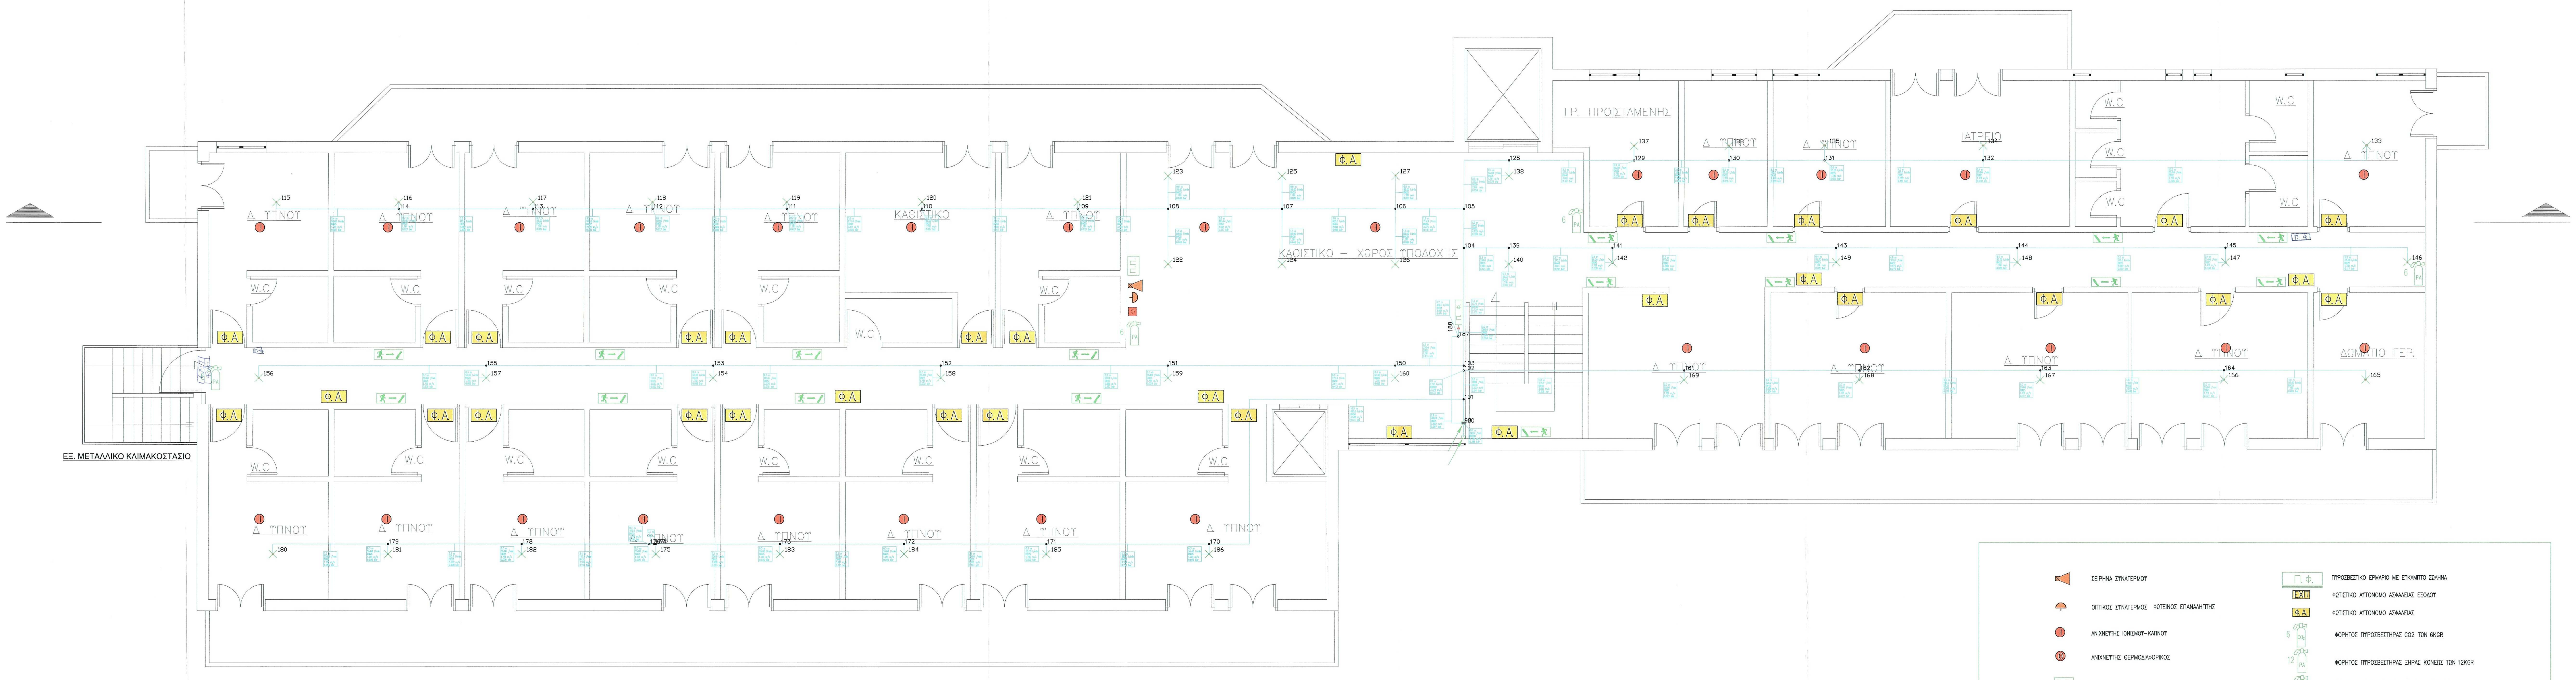

ΚΑΤΟΨΗ Β΄ ΟΡΟΦΟΥ ΚΤΗΡΙΟΥ
Ε: 661.081 τ.μ

	ΣΕΙΡΗΝΑ ΣΥΝΑΓΕΡΜΟΥ
	ΟΠΤΙΚΟΣ ΣΥΝΑΓΕΡΜΟΣ ΦΩΤΕΙΝΟΣ ΕΠΑΝΑΛΗΠΤΗΣ
Ⓘ	ΑΝΙΧΝΕΥΤΗΣ ΙΟΝΙΣΜΟΥ–ΚΑΠΝΟΥ
Θ	ΑΝΙΧΝΕΥΤΗΣ ΘΕΡΜΟΔΙΑΦΟΡΙΚΟΣ
Π.Π.	ΠΙΝΑΚΑΣ ΠΥΡΑΝΙΧΝΕΥΣΗΣ
▣	ΜΠΟΥΤΟΝ ΑΝΑΓΓΕΛΙΑΣ ΠΥΡΚΑΙΑΣ ΜΕ ΓΙΑΛΙΝΟ ΚΑΛΥΜΜΑ
———	ΟΔΕΥΣΗ ΔΙΑΦΥΓΗΣ
— — —	ΠΥΡΑΝΤΟΧΟΣ ΤΟΙΧΟΣ
Π.Θ.	ΠΥΡΑΝΤΟΧΗ ΠΟΡΤΑ
Δ.Π.	ΔΕΙΚΤΗΣ ΠΥΡΑΝΤΙΣΤΑΣΗΣ
× ????????	ΚΕΦΑΛΗ ΚΑΤΑΙΩΝΙΣΜΟΥ springler ανοικτο? τ?που
●	ΚΕΦΑΛΗ ΚΑΤΑΙΩΝΙΣΜΟΥ goldfire ανοικτο? τ?που
●●	ΣΥΣΤΗΜΑ ΤΟΠΙΚΗΣ ΕΦΑΡΜΟΓΗΣ (συστοιχ?α φιαλ?ν goldfire 12kgr)
	ΣΗΜΑ ΑΣΦΑΛΕΙΑΣ ΤΥΠΟΥ "γ"
NO EXIT	ΣΗΜΑ ΑΣΦΑΛΕΙΑΣ ΤΥΠΟΥ "ε" (ΟΧΙ ΕΞΟΔΟΣ)

Π. Φ.	ΠΥΡΟΣΒΕΣΤΙΚΟ ΕΡΜΑΡΙΟ ΜΕ ΕΥΚΑΜΠΤΟ ΣΩΛΗΝΑ
EXIT	ΦΩΤΙΣΤΙΚΟ ΑΥΤΟΝΟΜΟ ΑΣΦΑΛΕΙΑΣ ΕΞΟΔΟΥ
Φ.Α	ΦΩΤΙΣΤΙΚΟ ΑΥΤΟΝΟΜΟ ΑΣΦΑΛΕΙΑΣ
6 CO2	ΦΟΡΗΤΟΣ ΠΥΡΟΣΒΕΣΤΗΡΑΣ CO2 ΤΩΝ 6KGR
12 PA	ΦΟΡΗΤΟΣ ΠΥΡΟΣΒΕΣΤΗΡΑΣ ΞΗΡΑΣ ΚΟΝΕΩΣ ΤΩΝ 12KGR
6 PA	ΦΟΡΗΤΟΣ ΠΥΡΟΣΒΕΣΤΗΡΑΣ ΞΗΡΑΣ ΚΟΝΕΩΣ ΤΩΝ 6KGR
12 PA	ΑΥΤΟΜΑΤΟ ΣΥΣΤΗΜΑ ΠΥΡΟΣΒΕΣΗΣ ΟΡΟΦΗΣ ΜΕ ΠΥΡΟΣΒΕΣΤΗΡΑ ΞΗΡΑΣ ΣΚΟΝΗΣ ΤΩΝ 12KGR
	ΗΛΕΚΤΡΙΚΟΣ ΠΙΝΑΚΑΣ
———	ΚΑΛΩΔΙΟ LIYCY 2X1.5 MM2 ΘΩΡΑΚΙΣΜΕΝΟ
— — —	ΚΑΛΩΔΙΟ H05VV–F 2X1.5 MM2 (ΠΑΛΑΙΟΣ ΤΥΠΟΣ ΝΥΜ)
F20	ΠΥΡΟΣΒΕΣΤΗΡΑΣ WET CHEMICAL KERR F-CLASS SOLUTION ΤΩΝ 20 Lt
F6	ΠΥΡΟΣΒΕΣΤΗΡΑΣ WET CHEMICAL KERR F-CLASS SOLUTION ΤΩΝ 6 Lt
⋈	ΕΥΤΗΚΤΟΣ ΘΕΡΜΟ-ΕΥΑΙΣΘΗΤΟΣ ΣΥΝΔΕΣΜΟΣ
●	ΑΚΡΟΦΥΣΙΑ ΤΟΠΙΚΗΣ ΕΦΑΡΜΟΓΗΣ

ΜΕΛΕΤΗΤΗΣ:

ΜΠΕΪΝΟΓΛΟΥ ΗΛΙΑΣ
ΜΗΧΑΝΟΛΟΓΟΣ ΜΗΧΑΝΙΚΟΣ

ΕΡΓΟΔΟΤΗΣ:

ΔΗΜΟΤΙΚΟ ΓΗΡΟΚΟΜΕΙΟ ΧΑΝΙΩΝ

Μπούλακα Γ. Αναστασία
Υποπυραγός

ΘΕΣΗ:

ΧΑΛΕΠΑ Ο.Τ. 436 ΣΧΕΔΙΟΥ ΠΟΛΗΣ
ΔΗΜΟΥ ΧΑΝΙΩΝ

ΘΕΩΡΗΘΗΚΕ
ΑΠΟ ΑΠΟΨΗ ΠΥΡΟΠΡΟΣΤΑΣΙΑΣ
Χανιά 14-10-2013
Ο ΔΙΟΙΚΗΤΗΣ

Ιωάννης Προκ. Μαραγκάκης
Πύραρχος

ΘΕΜΑ:

ΚΑΤΟΨΗ Β' ΟΡΟΦΟΥ
ΚΤΗΡΙΟΥ 2
ΠΥΡΑΣΦΑΛΕΙΑ

ΑΡ.ΣΧ
3/3

ΚΛΙΜΑΚΑ
1:50

ΧΡΟΝΟΣ ΜΕΛΕΤΗΣ: ΔΕΚΕΜΒΡΙΟΣ 2012

ΜΠΕΪΝΟΓΛΟΥ ΗΛ. ΗΛΙΑΣ
ΔΙΠΛ. ΜΗΧΑΝΟΛΟΓΟΣ &
ΑΕΡΟΝΑΥΠΗΓΟΣ ΜΗΧΑΝΙΚΟΣ
ΜΕΛΟΣ Τ.Ε.Ε. - ΑΡ. ΜΗΤΡΩΟΥ 98539
ΝΕΡΟΚΟΥΡΟΥ 33, ΤΗΛ.28210-71367
ΑΦΜ. 064139324 - Β΄ ΔΟΥ ΧΑΝΙΩΝ

Ο ΜΕΛΕΤΗΤΗΣ

ΜΠΕΪΝΟΓΛΟΥ ΗΛΙΑΣ
Μηχανολόγος Μηχανικός

ΕΛΕΧΘΗΚΕ

ΕΥΘΥΜΙΟΥ ΓΕΩΡΓΙΟΣ
Μηχανολόγος Μηχανικός Τ.Υ.Δ.Χ

ΘΕΩΡΗΘΗΚΕ

Ο ΠΡΟΪΣΤΑΜΕΝΟΣ ΜΕΛΕΤΩΝ
ΤΡΟΥΛΛΑΚΗΣ ΦΡΑΓΚΙΣΚΟΣ
Πολιτικός Μηχανικός

ΤΣΙΡΑΝΤΩΝΑΚΗΣ ΣΟΦΟΚΛΗΣ
ΠΟΛΙΤΙΚΟΣ ΜΗΧΑΝΙΚΟΣ

Η ΔΙΕΥΘΥΝΤΡΙΑ Τ.Υ.Δ.Χ
ΠΑΚΙΩΤΑΚΗ ΑΛΕΞΙΑ
Πολιτικός Μηχανικός