

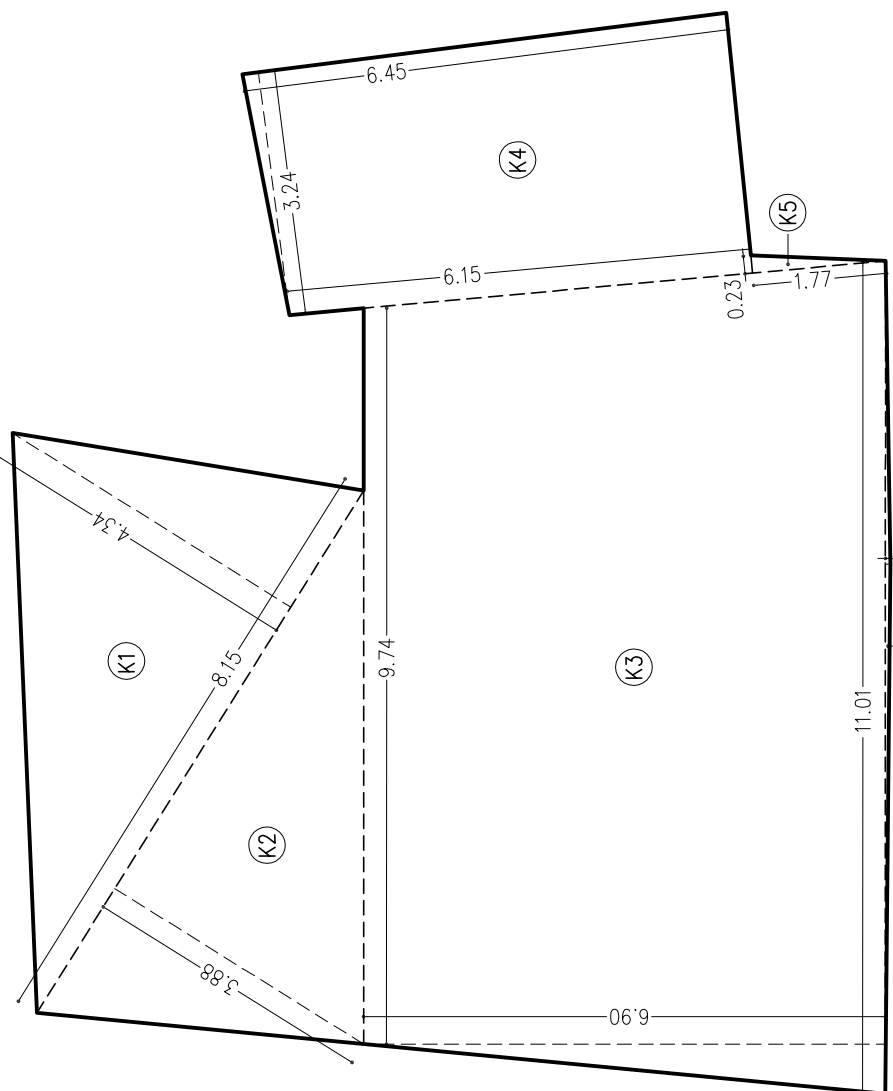


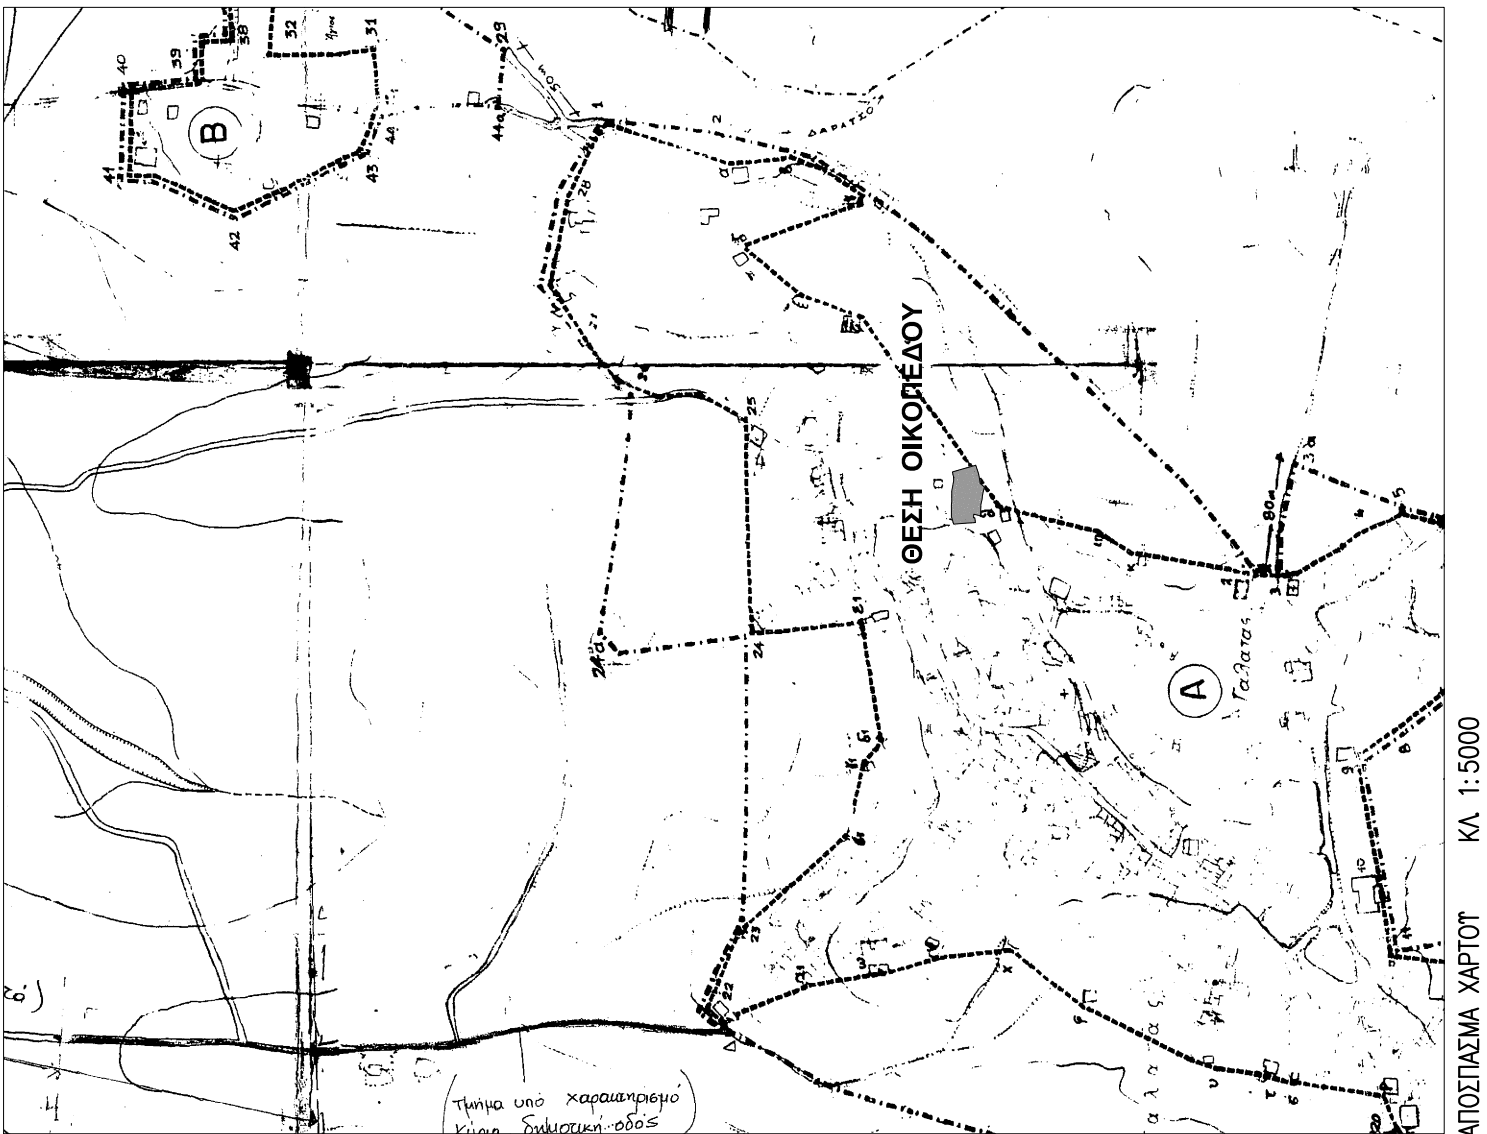


(ΣΧ.1)

ΠΡΑΓΜΑΤΟΠΟΙΟΥΜΕΝΗ ΚΑΛΥΨΗ (ΔΟΜΗΣΗ ΓΕΩΕΙΟΥ) =  
[K1] + [K2] + [K3] + [K4] + [K5] + [K6] =  
8.15\*3.88/2 + 8.15\*4.34/2 + [(9.74+11.01)/2]\*6.90] + [(8.45+6.15)/2]\*3.24] +  
+ 0.23\*1.77/2 + 11.01\*0.07/2 = 126.80 μ²

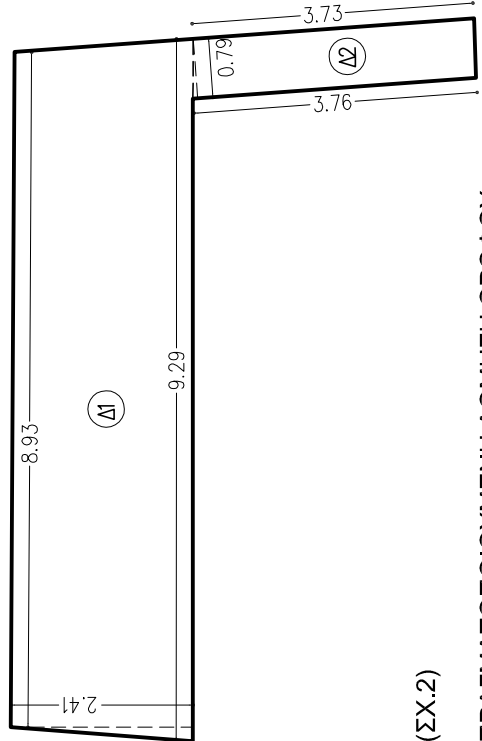

(ΣΧ.2)

ΠΡΑΓΜΑΤΟΠΟΙΟΥΜΕΝΗ ΔΟΜΗΣΗ ΟΡΟΦΟΥ =  
[Δ1] + [Δ2] =  
[(8.93+9.29)/2]\*2.41] + [(3.73+3.76)/2]\*0.79] = 24.69 μ²

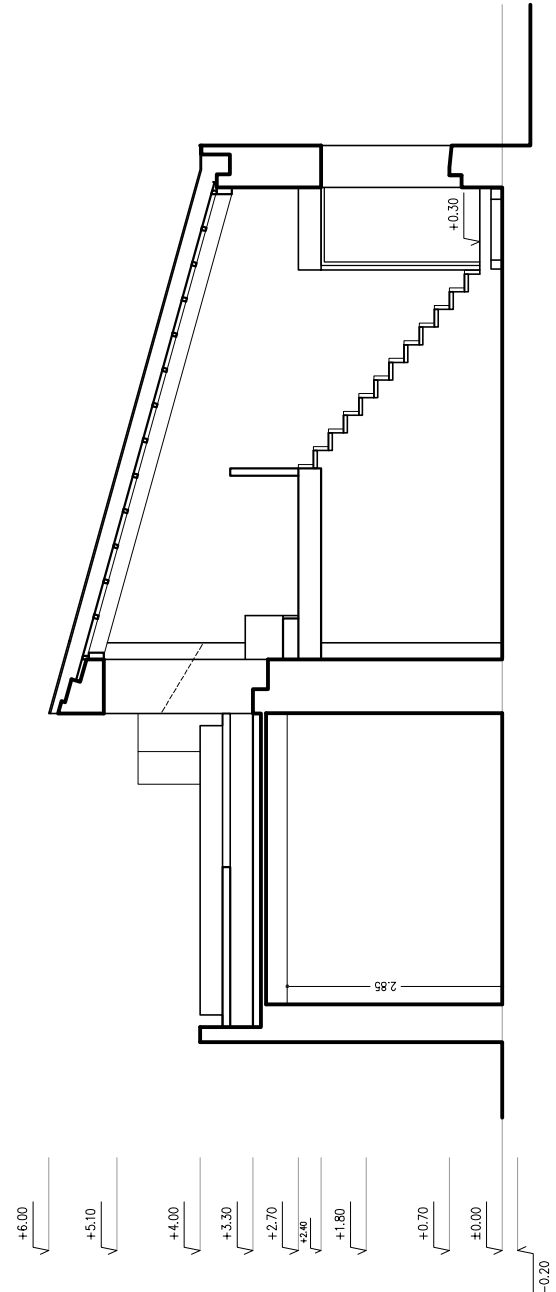

ΣΧΗΜΑΤΙΚΗ ΤΟΜΗ 3-3

ΕΜΒΛΑΔΟΝ ΟΙΚΟΤΕΛΟΥ = 642.74 m²  
ΚΑΛΥΨΗ = 126.80 m² < 0.60\*642.74 = 385.64 m²  
ΔΟΜΗΣΗ = 126.80 < 240.00 m²  
ΔΟΜΗΣΗ ΠΑΤΑΡΙΟΥ = 24.69 < 40.00 m²  
ΜΕΓΙΣΤΟ ΥΨΟΣ = 6.00 m < 7.50 m  
ΣΥΝΟΛΟ ΠΡΑΓΜΑΤΟΠΟΙΟΥΜΕΝΗΣ ΔΟΜΗΣΗΣ = 126.80 + 24.69 = 151.49 m²

|                               |                                                                |                                                                                                  |  |
|-------------------------------|----------------------------------------------------------------|--------------------------------------------------------------------------------------------------|--|
| ΕΡΓΟ :                        | ΑΝΑΓΝΩΣΗ ΑΠΟΚΑΤΑΣΤΑΣΗ ΕΠΙΣΚΕΤΗ ΚΑΤΟΙΚΙΑΣ ΟΙΚΟΓΕΝΕΙΑΣ ΘΕΟΔΩΡΑΚΗ |                                                                                                  |  |
| ΘΕΣΗ :                        | ΓΑΛΛΙΑΣ ΧΑΝΙΩΝ                                                 |                                                                                                  |  |
|                               |                                                                | ΟΡΙΣΤΙΚΗ ΜΕΛΕΤΗ & ΜΕΛΕΤΗ ΕΦΑΡΜΟΓΗΣ                                                               |  |
| ΤΟΠΟΓΡΑΦΙΚΟ ΔΙΑΓΡΑΜΜΑ ΚΑΛΥΨΗΣ |                                                                | Α. 1                                                                                             |  |
| ΑΡΧΙΤΕΚΤΟΝΙΚΗ ΜΕΛΕΤΗ :        |                                                                | Μ. ΚΑΝΟΠΕΡΑΚΟΤ αρχιτ'κτων                                                                        |  |
| ΣΤΗΝΕΡΓΑΣΙΑ :                 |                                                                | Σ. ΑΝΤΩΝΙΔΗΣ αρχιτ'κτων                                                                          |  |
|                               |                                                                | Δ. ΑΝΤΩΝΙΔΗΣ αρχιτ'κτων                                                                          |  |
|                               |                                                                | Κ. ΜΑΤΡΑΚΑΚΗΣ αρχιτ'κτων                                                                         |  |
| Η ΕΠΙΒΕΒΛΕΠΟΥΣΑ :             |                                                                | Α. ΠΑΠΑΔΑΚΗ αρχιτ'κτων                                                                           |  |
| ΟΡΕΦΕΡΟΝΕ :                   |                                                                | ο Πρωτ'κτων της Τ.Δ.Μ.Ε. η Διεύθυνση της Τ.Δ.Χ. κατασκευάζει Τ.Δ.Χ. φρ. ΤΡΟΤΑΚΗΣ πολ. μηχανικός? |  |
|                               |                                                                | Α. ΚΑΚΟΠΤΑΚΗ πολ. μηχανικός?                                                                     |  |
| Χ Α Ν Ι Α                     |                                                                | ΣΕΠΤΕΜΒΡΙΟΣ 2012                                                                                 |  |