



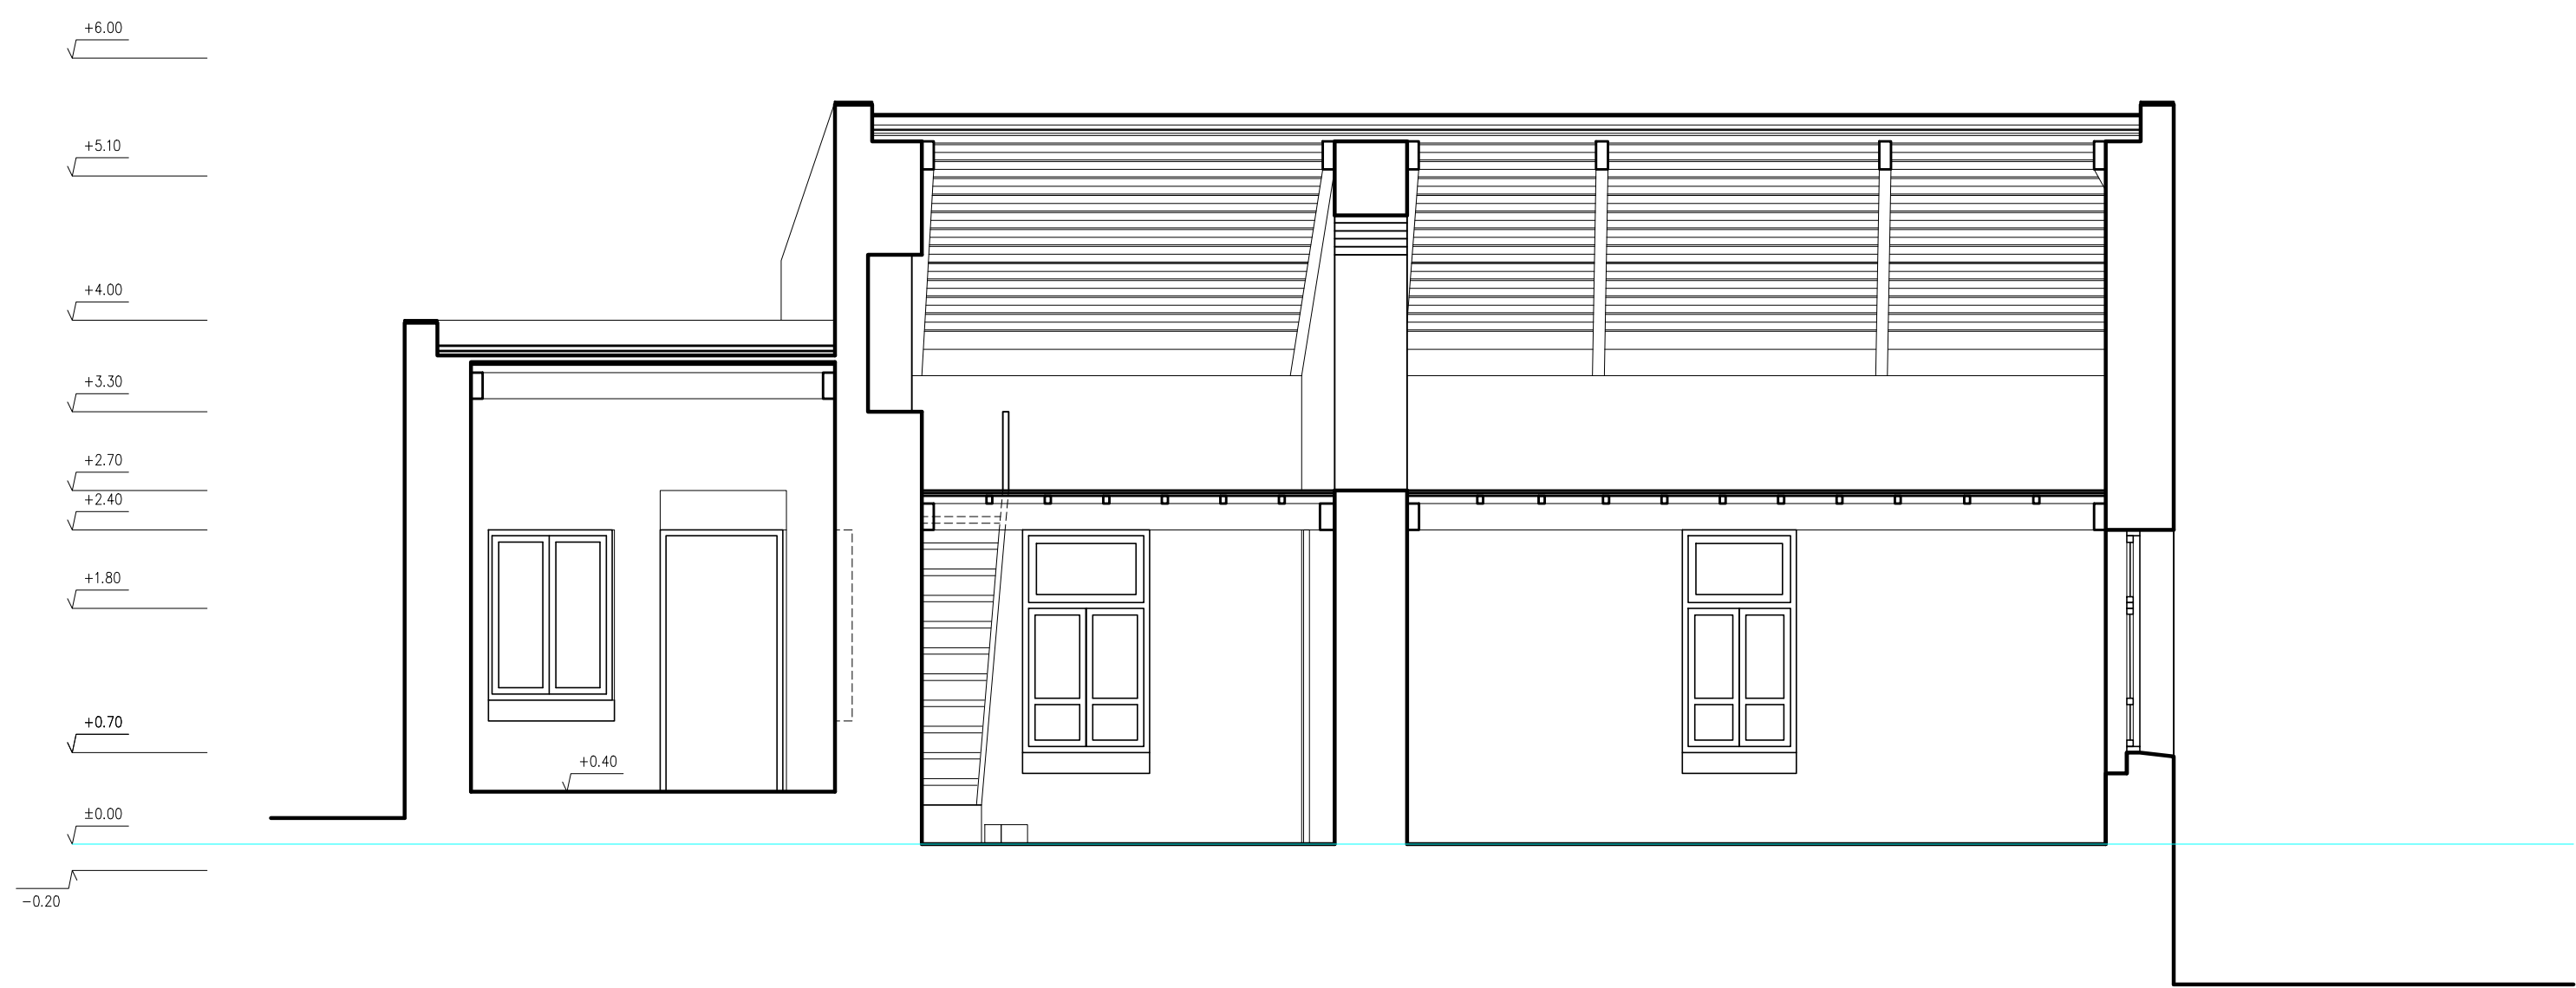

ΤΟΜΗ Β-Β

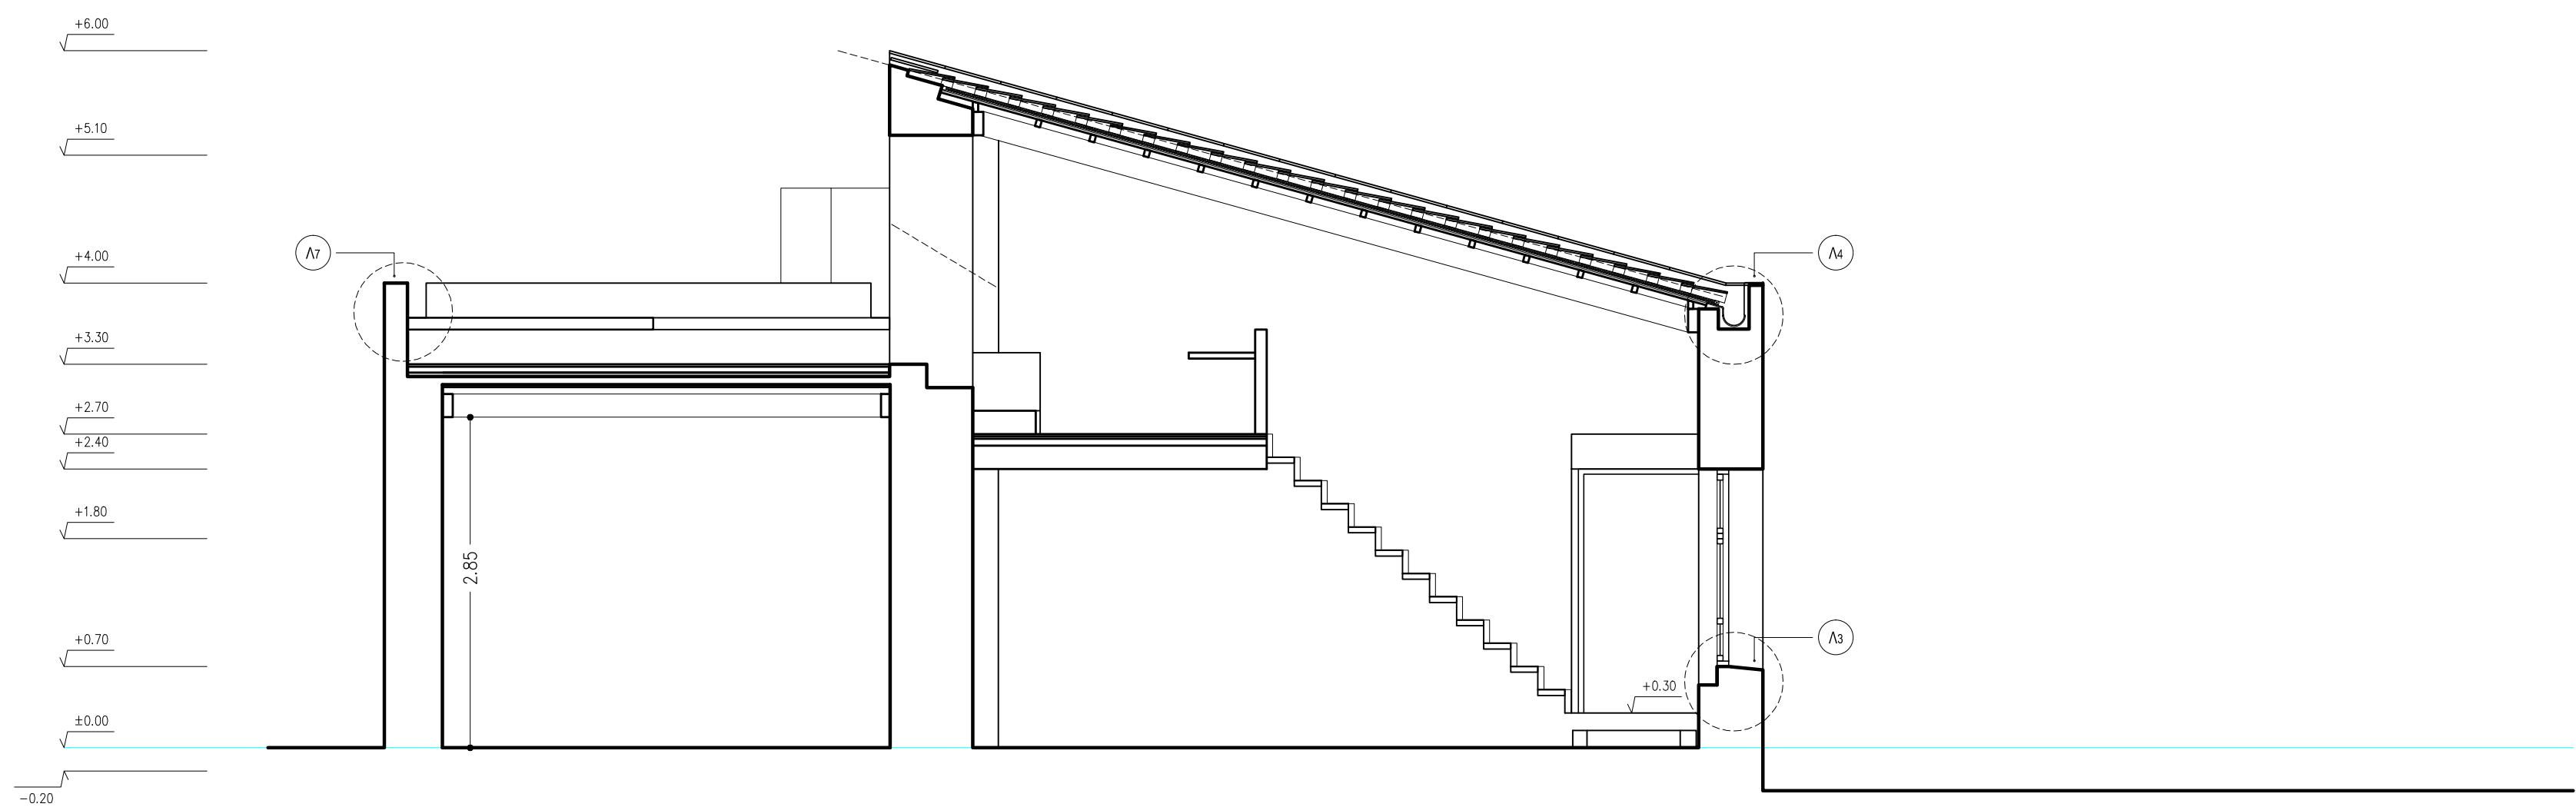

ΤΟΜΗ 3-3

ΕΡΓΟ : ΑΝΑΠΛΑΣΗ ΑΠΟΚΑΤΑΣΤΑΣΗ ΕΠΙΣΚΕΤΗ ΚΑΤΟΙΚΙΑΣ ΟΙΚΟΓΕΝΕΙΑΣ ΘΕΟΔΩΡΑΚΗ	
ΘΕΣΗ : ΓΑΛΑΤΑΣ ΧΑΝΙΩΝ	
ΟΡΙΣΤΙΚΗ ΜΕΛΕΤΗ & ΜΕΛΕΤΗ ΕΦΑΡΜΟΓΗΣ	
ΤΟΜΕΣ	Α. 5
	ΚΑΙΜΑΣ : 1 / 50
ΑΡΧΙΤΕΚΤΟΝΙΚΗ ΜΕΛΕΤΗ :	Μ. ΚΑΛΟΓΕΡΑΚΟΤ αρχιτ?κτων
ΣΤΗΝΕΡΙΓΕΣ :	Σ. ΑΝΤΩΝΑΚΑΚΗ αρχιτ?κτων Δ. ΑΝΤΩΝΑΚΑΚΗΣ αρχιτ?κτων Κ. ΜΑΤΡΑΚΑΚΗΣ αρχιτ?κτων
Η ΕΠΙΒΛΕΠΟΥΣΑ :	Α. ΠΑΠΑΔΑΚΗ αρχιτ?κτων
ΘΕΩΡΗΘΗΚΕ :	
ο Προβ?μεν? του τ?μ?ματ? κατασκευ?ν Τ.Τ.Δ.Χ. η Διευ?ντρια τη? Τ.Τ.Δ.Χ.	
Φ. ΤΡΟΤΙΑΚΗΣ πολ. μηχανικ??	Α.Λ. ΛΑΚΙΩΤΑΚΗ πολ. μηχανικ??
Χ Α Ν Ι Α	ΣΕΠΤΕΜΒΡΙΟΣ 2012