



ΔΗΜΟΣ ΧΑΝΙΩΝ

Τεχνική Υπηρεσία Δήμου Χανίων

ΕΡΓΟ Παραχώρηση απλής χρήσης αιγιαλού και παραλιών

ΘΕΣΗ Δυτικά του Σταυρού, Δημοτική Ενότητα Ακρωτηρίου
Δήμος Χανίων

ΜΕΛΕΤΗ Τεχνική Υπηρεσία Δ.Χανίων

ΘΕΜΑ Τοπογραφικό διάγραμμα

ΑΡ. ΣΧΕΔΙΟΥ

T11

ΚΛΙΜΑΚΑ 1:1.000


ΑΠΟΤΥΠΩΣΗ/ ΣΧΕΔΙΑΣΗ	Παρασκευάς Γκιουζελάκης	Δομικών Έργων Τ.Ε.
	Έλλη Κρασσοπούλου	Τοπογράφος Μηχ/κός
	Ευαγγελία Κτιστάκη	Τοπογράφος Μηχ/κός
	Δημήτρης Ποντικάκης	Δομικών Έργων Τ.Ε.

ΜΕΛΕΤΗ	Αργυρή Μαρινάκη	Πολτικός Μηχ/κός
	Ευαγγελία Κτιστάκη	Τοπογράφος Μηχ/κός
	Έλλη Κρασσοπούλου	Τοπογράφος Μηχ/κός
	Ελευθερία Πλατσάκη	Τ.Ε. 17 Διοικητικού Λογιστικού


ΧΡΟΝΟΣ ΜΕΛΕΤΗΣ Μάιος 2015

ΘΕΩΡΗΘΗΚΕ
Ο διευθυντής Τ.Υ.Δ.Χ.

ΣΟΦΟΚΛΗΣ ΤΣΙΡΑΝΤΩΝΑΚΗΣ
ΠΟΛΙΤΙΚΟΣ ΜΗΧΑΝΙΚΟΣ

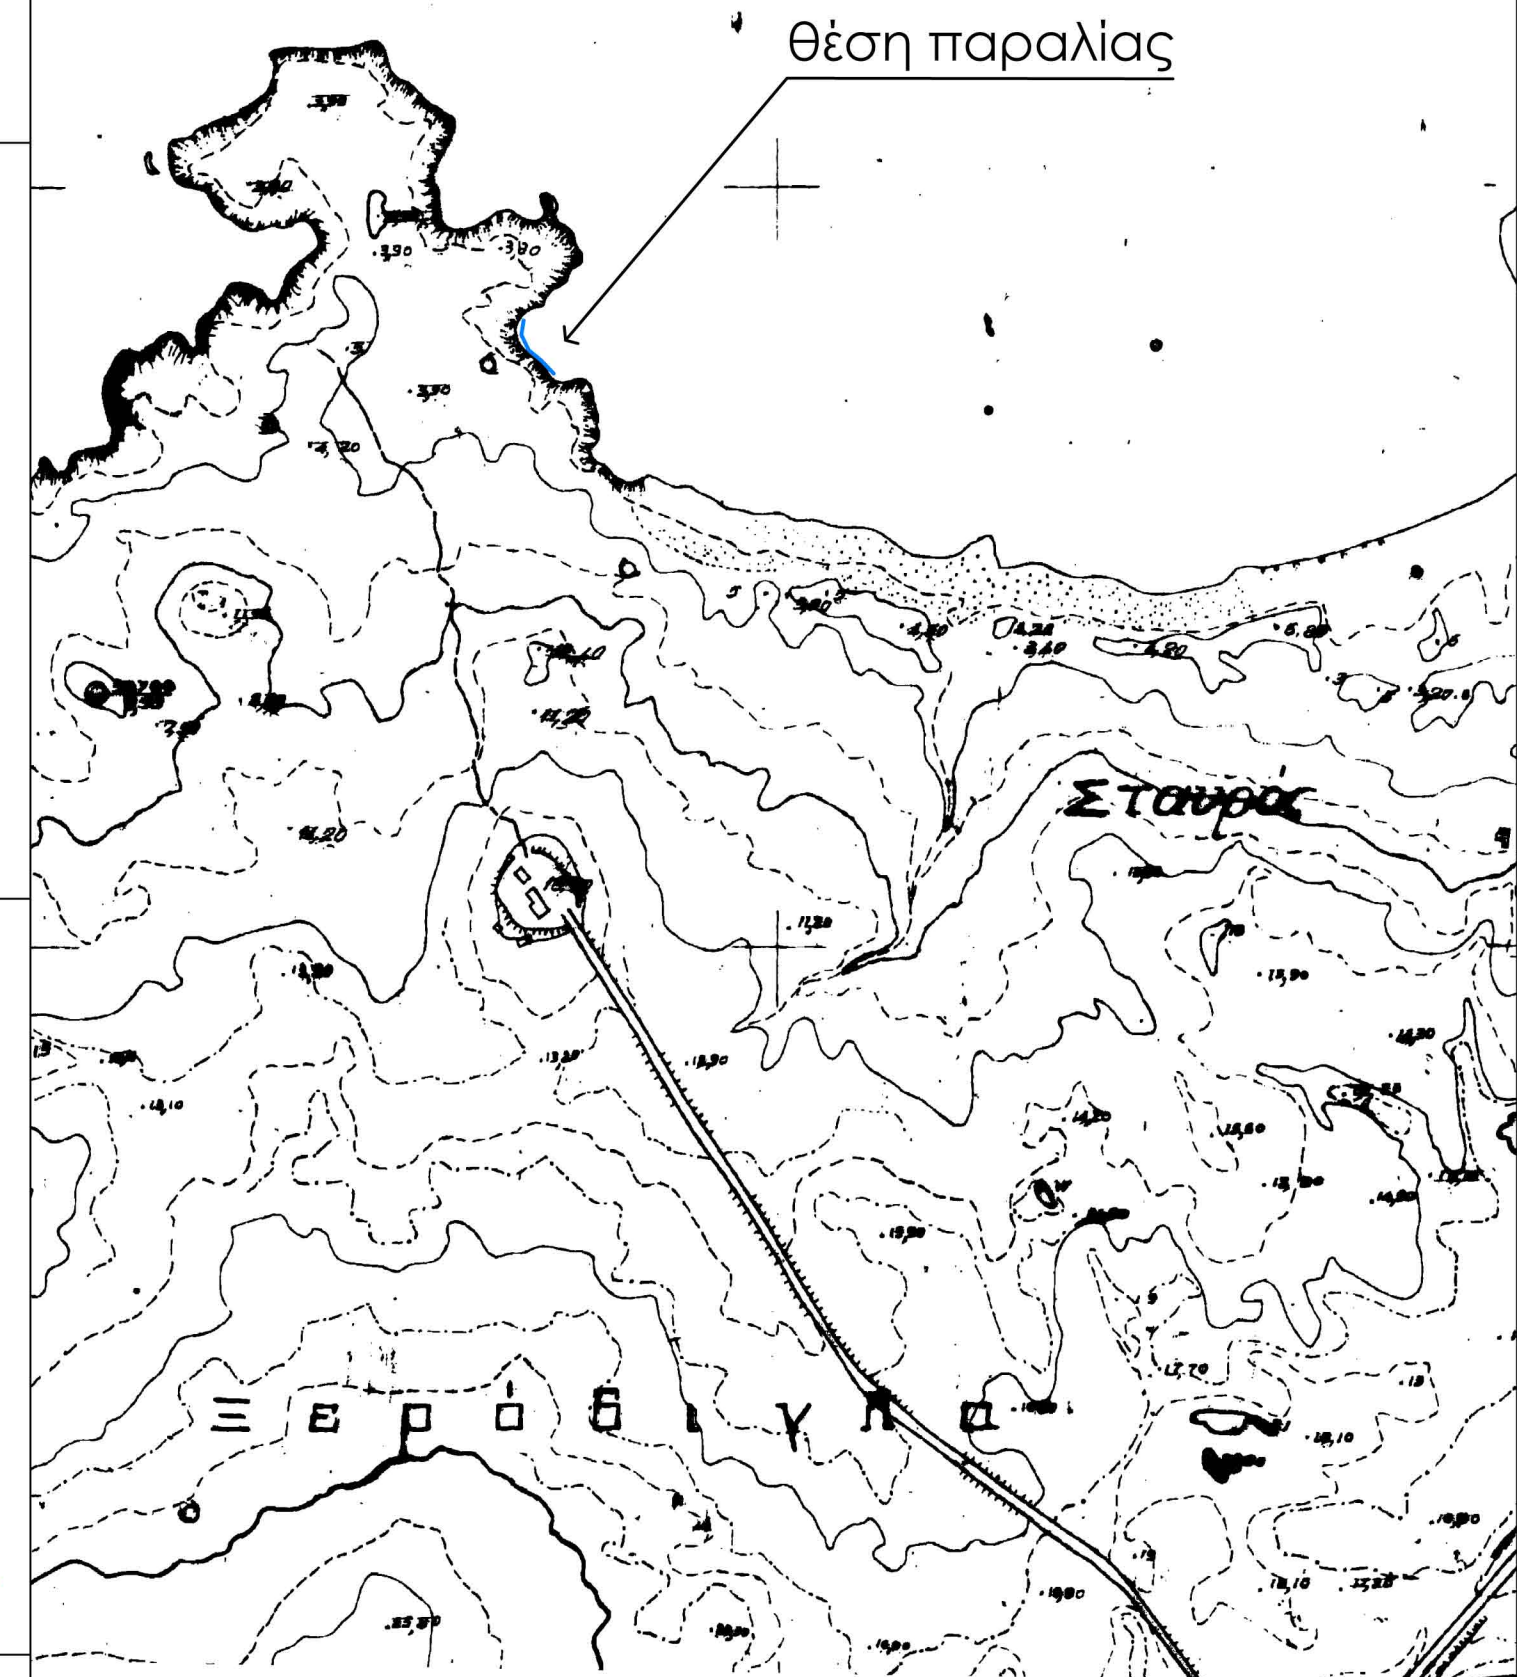

ΑΠΟΣΠΑΣΜΑ ΧΑΡΤΗ ΚΛΙΜΑΚΑΣ 1:5000

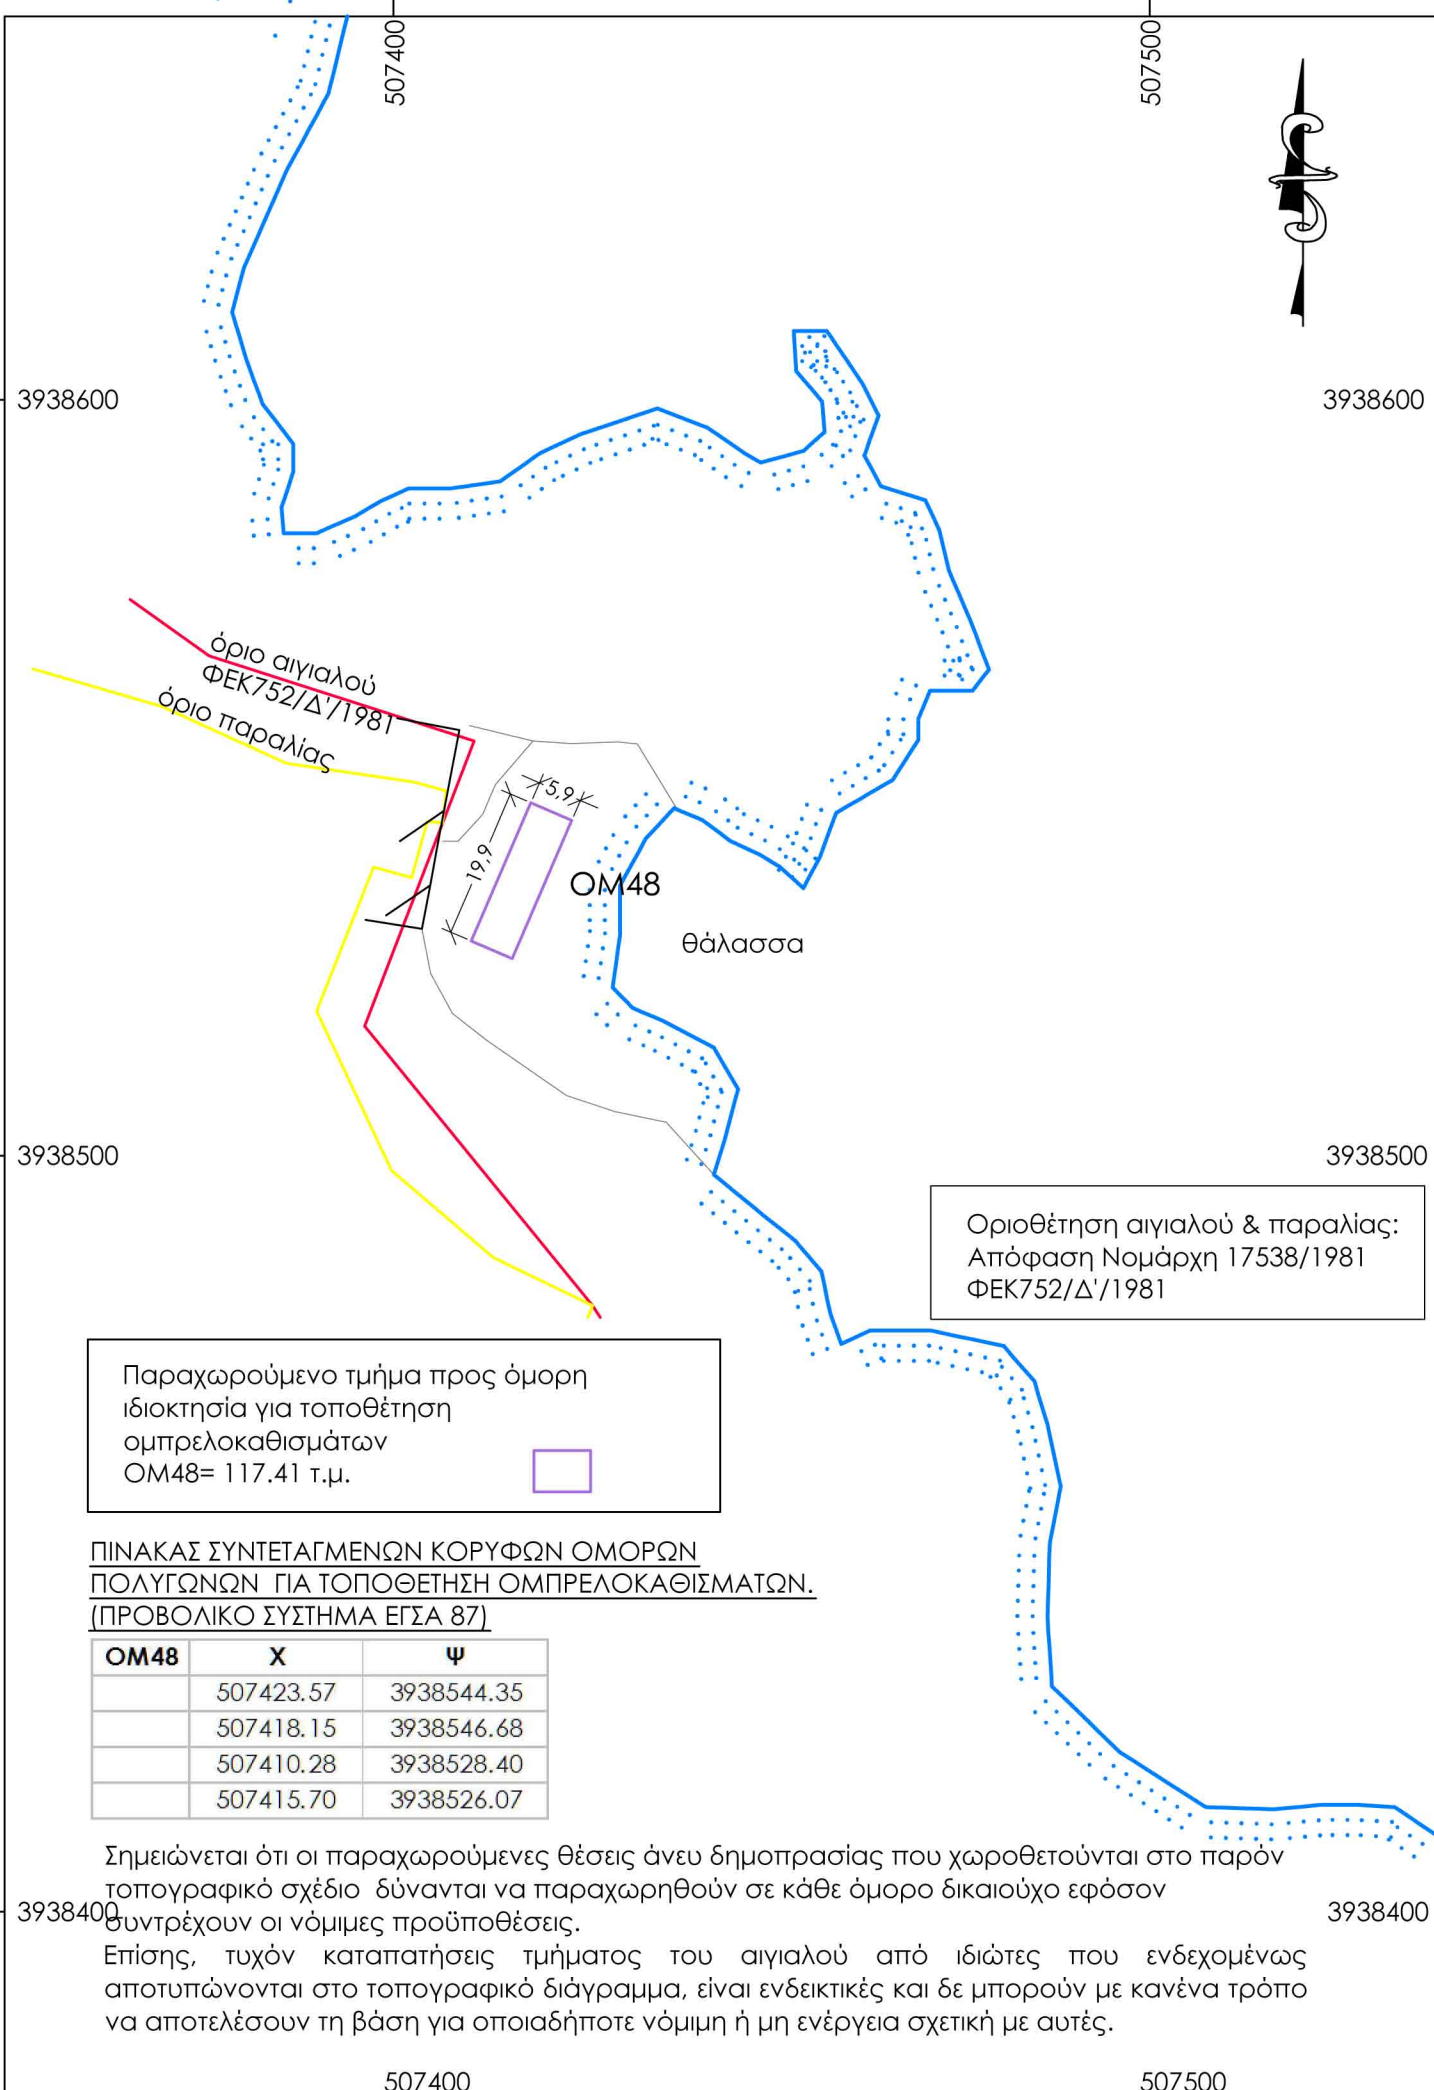

Οριοθέτηση αιγιαλού & παραλίας:
Απόφαση Νομάρχη 17538/1981
ΦΕΚ752/Δ'/1981

Παραχωρούμενο τμήμα προς όμορη ιδιοκτησία για τοποθέτηση ομπρελοκαθισμάτων
OM48= 117.41 τ.μ.

ΠΙΝΑΚΑΣ ΣΥΝΤΕΤΑΓΜΕΝΩΝ ΚΟΡΥΦΩΝ ΟΜΟΡΩΝ ΠΟΛΥΓΩΝΩΝ ΓΙΑ ΤΟΠΟΘΕΤΗΣΗ ΟΜΠΡΕΛΟΚΑΘΙΣΜΑΤΩΝ. (ΠΡΟΒΟΛΙΚΟ ΣΥΣΤΗΜΑ ΕΓΣΑ 87)

ΟΜ48	X	Ψ
	507423.57	3938544.35
	507418.15	3938546.68
	507410.28	3938528.40
	507415.70	3938526.07

Σημειώνεται ότι οι παραχωρούμενες θέσεις άνευ δημοπρασίας που χωροθετούνται στο παρόν τοπογραφικό σχέδιο δύνανται να παραχωρηθούν σε κάθε όμορο δικαιούχο εφόσον συντρέχουν οι νόμιμες προϋποθέσεις.
Επίσης, τυχόν καταπατήσεις τμήματος του αιγιαλού από ιδιώτες που ενδεχομένως αποτυπώνονται στο τοπογραφικό διάγραμμα, είναι ενδεικτικές και δε μπορούν με κανένα τρόπο να αποτελέσουν τη βάση για οποιαδήποτε νόμιμη ή μη ενέργεια σχετική με αυτές.