


# ΥΠΟΜΝΗΜΑ

ΤΟΠΟΝΥΜΙΟ **ΒΑΜΒΑΚΟΠΟΥΛΟ**

ΘΕΣΗ ΕΡΓΑΣΙΩΝ

**ΟΔΟΣ Ν.ΚΑΖΑΝΤΖΑΚΗ**

ΟΡΙΟ ΟΙΚΙΣΜΟΥ

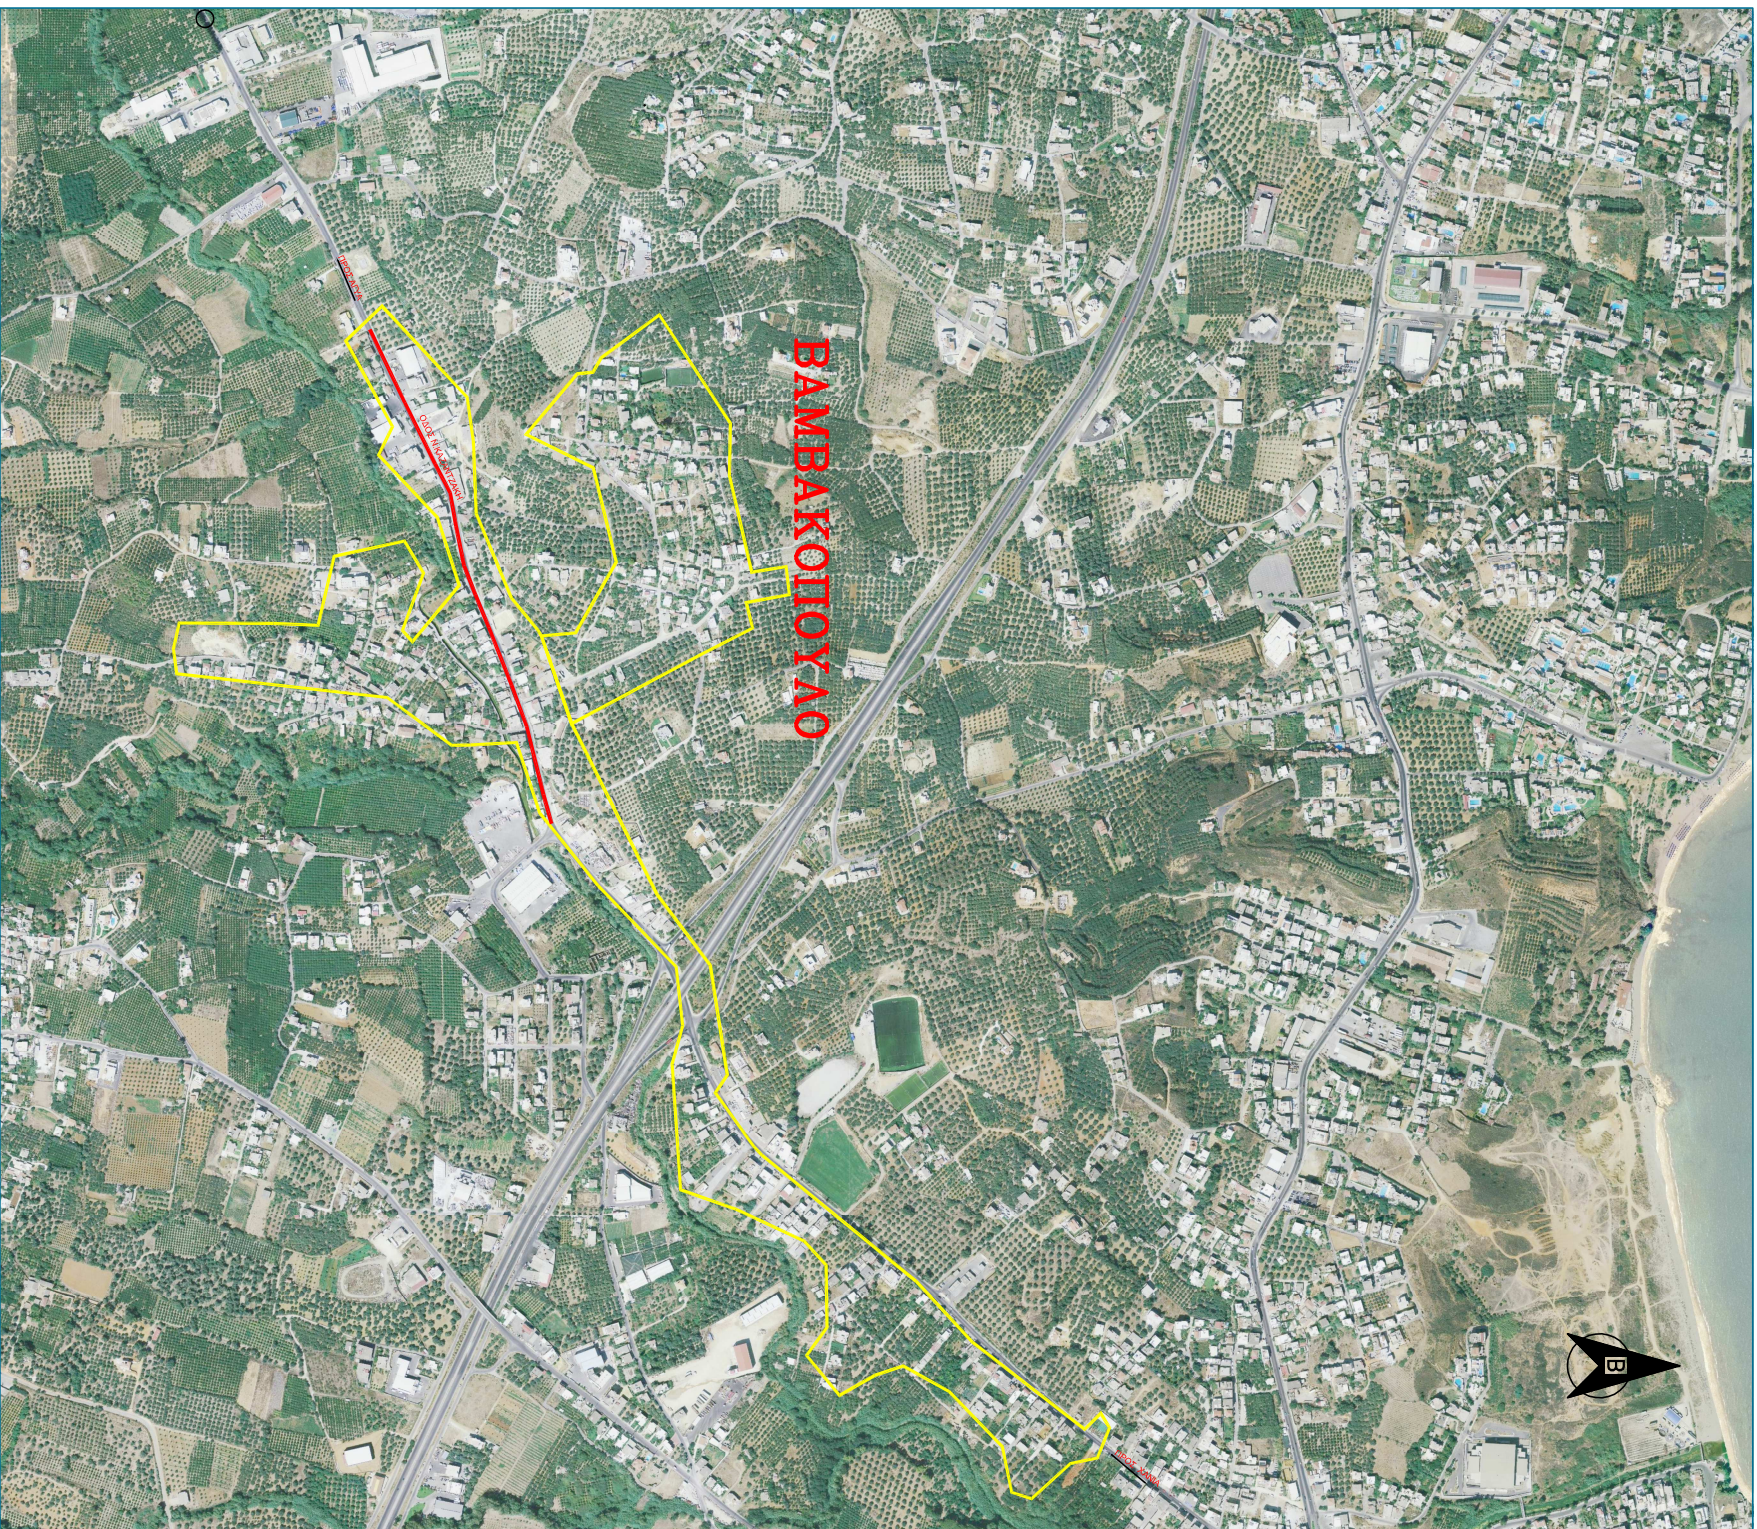

**ΔΗΜΟΣ ΧΑΝΙΩΝ**  
Τεχνική Υπηρεσία Δήμου Χανίων



**ΕΡΓΟ**

ΑΝΑΚΑΤΑΣΚΕΥΗ ΤΗΣ ΟΔΟΥ Ν.ΚΑΖΑΝΤΖΑΚΗ

**ΘΕΣΗ**

Δ.Ε. ΘΕΡΙΣΟΥ  
ΤΟΥ ΔΗΜΟΥ ΧΑΝΙΩΝ

**ΜΕΛΕΤΗ**

ΤΕΧΝΙΚΗ ΥΠΗΡΕΣΙΑ

**ΘΕΜΑ  
ΣΧΕΔΙΟΥ**

ΤΟΠΟΓΡΑΦΙΚΟ ΔΙΑΓΡΑΜΜΑ

ΑΡ. ΣΧΕΔΙΟΥ

**T1**

**ΑΠΟΤΥΠΩΣΗ  
ΣΧΕΔΙΑΣΗ**

ΑΥΓΙΑΚΗ ΜΑΡΙΑΝΑ

ΤΟΠΟΓΡΑΦΟΣ ΜΗΧΑΝΙΚΟΣ Τ.Ε.

**ΧΡΟΝΟΣ ΜΕΛΕΤΗΣ**

ΜΑΡΤΙΟΣ 2017

**Ο ΣΥΝΤΑΞΑΣ**

**Ο ΠΡΟΪΣΤΑΜΕΝΟΣ**

**ΘΕΩΡΗΘΗΚΕ  
Ο Δ/ντής Τ.Υ.Δ.Χ.**

ΑΥΓΙΑΚΗ ΜΑΡΙΑΝΑ  
Τοπογράφος Μηχανικός Τ.Ε.

ΠΕΡΙΚΛΗΣ ΒΑΚΑΛΗΣ  
Πολιτικός Μηχανικός

Σοφοκλής Τσιραντωνάκης  
Πολιτικός Μηχανικός