


ΥΛΙΚΑ

- ξύλινο deck
- βότσαλο
- κυβόλιθοι
- κυβόλιθοι
- άσφαλτος
- Κηπευτικό χώμα
- βοτσαλωτή επιφάνεια
- βοτσαλωτή επιφάνεια
- επιφάνεια βοτσαλάκι
- πλάκες τσιμέντου 30εκ χ 80εκ
- φωτιστικοί στύλοι οδού
- έγχρωμες πλάκες τσιμέντου
- στάμπες επί εδάφους
- βρύση
- καλαθάκια μικροαπορριμάτων
- κιγκλίδωμα/ποδηλατοστάσιο
- τοιχείο εμφανούς σκυροδέματος
- φωτισμός επίτοιχος
- πλάκες όδευσης ατομών με μειωμένη όραση
- φωτισμός επιδαπέδιος
- συμπαγές κολωνάκι
- κιγλίδωμα προστασίας

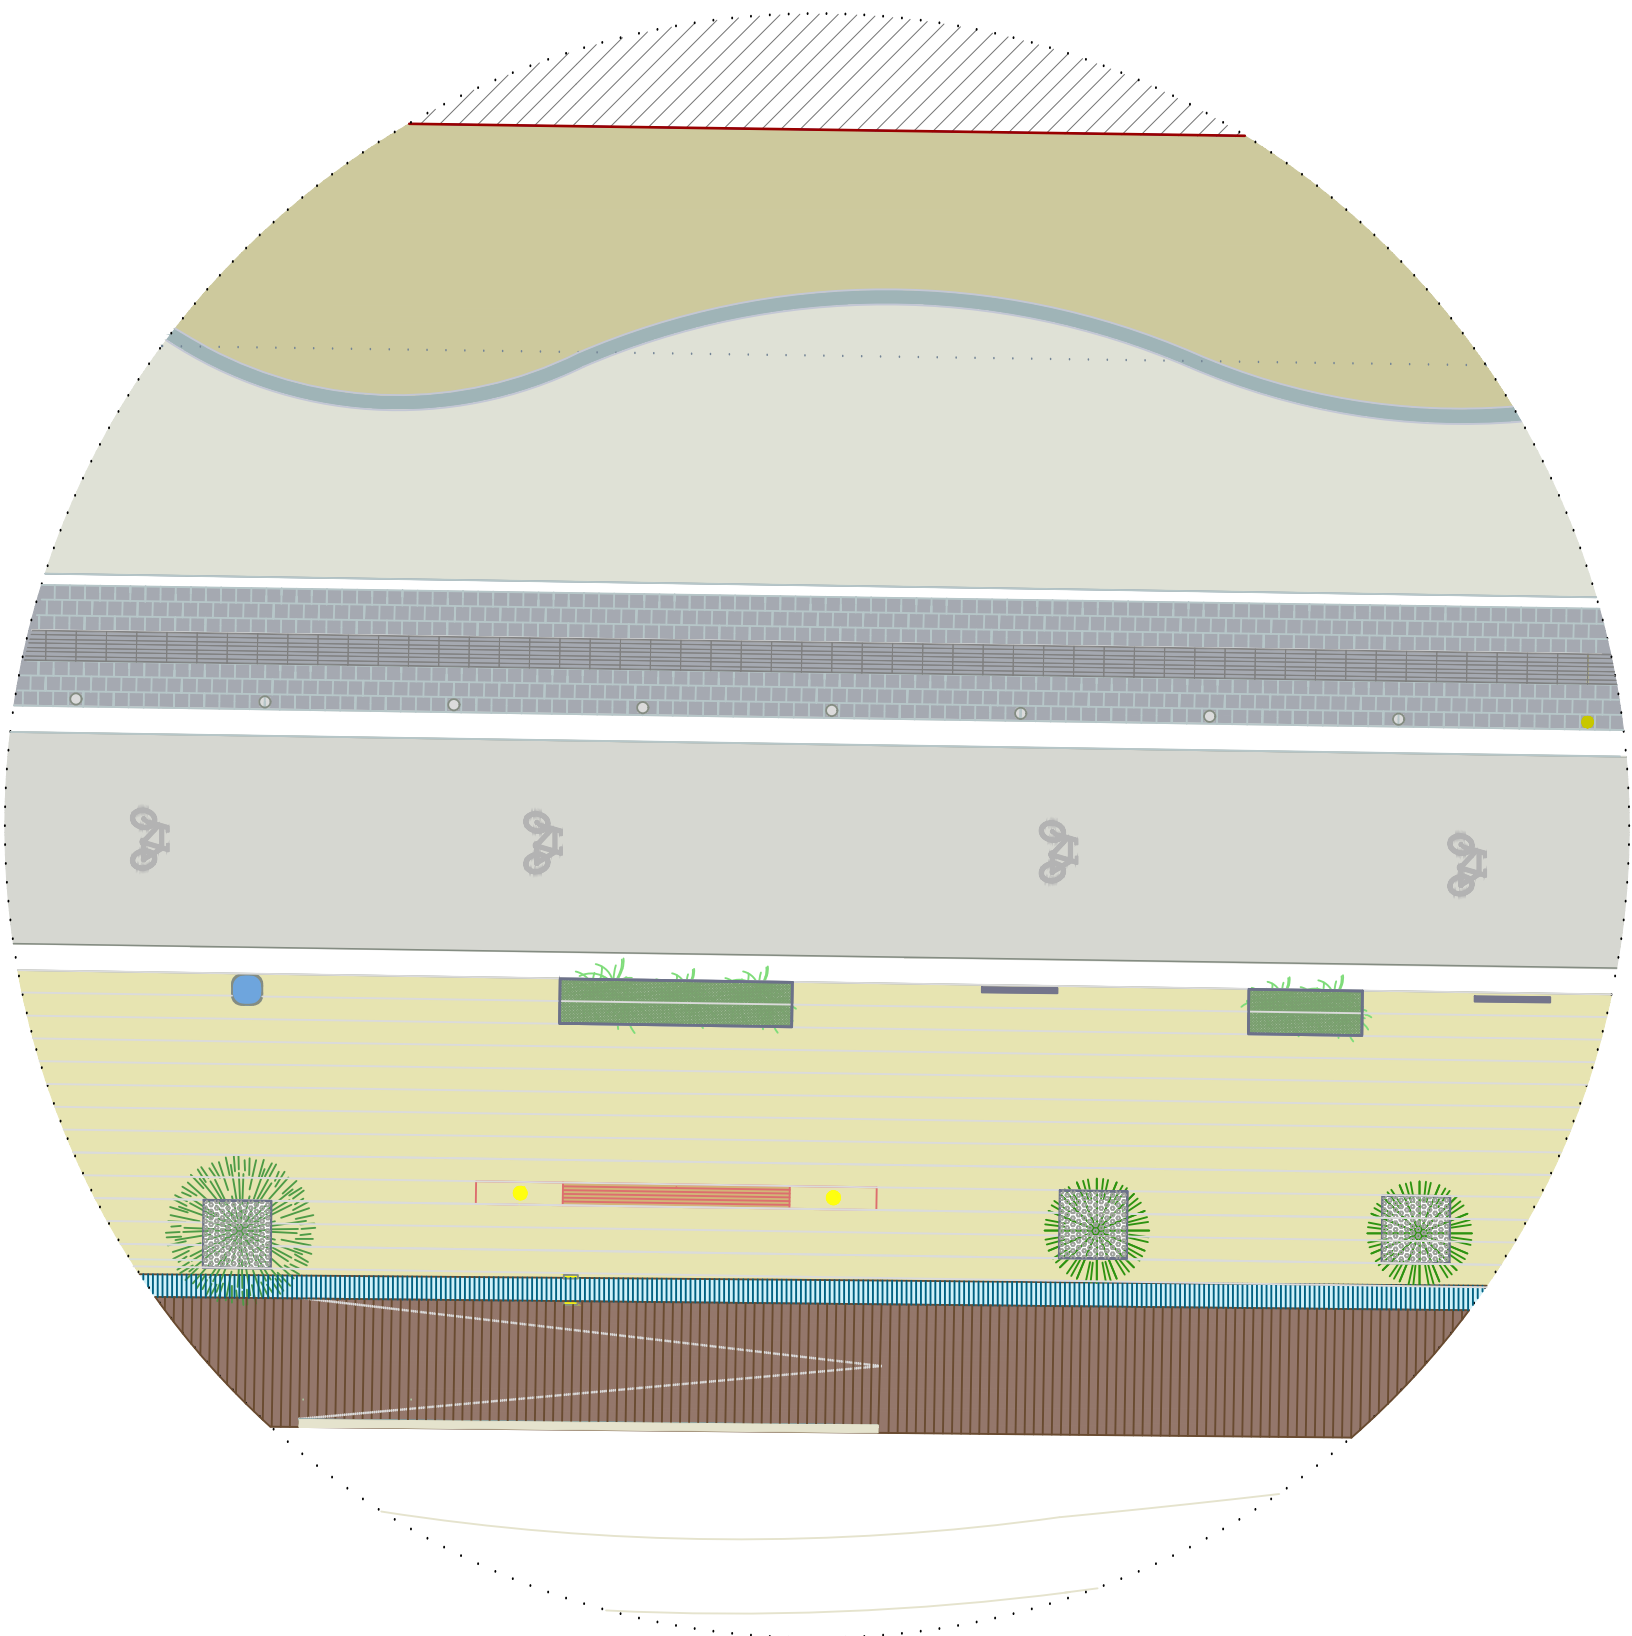

ΔΗΜΟΣ ΧΑΝΙΩΝ

ΤΕΧΝΙΚΗ ΥΠΗΡΕΣΙΑ ΔΗΜΟΥ ΧΑΝΙΩΝ

ΑΝΑΠΛΑΣΗ

ΑΚΤΗΣ

ΠΑΠΑΝΙΚΟΛΗ

ΠΕΡΙΟΧΗΣ ΝΕΑΣ ΧΩΡΑΣ

έργο :

θέση:

ΔΗΜΟΣ ΧΑΝΙΩΝ

θέμα σχεδίου:

ΚΑΤΟΨΗ

κλίμακα

1: 100

K₁

αριθμός σχεδίου

ημερομηνία : ΦΕΒΡΟΥΑΡΙΟΣ 2017

θεωρήσεις/εγκρίσεις

συντάχθηκε οι μελετητές

Αρχιτεκτονική μελέτη:
Ανδρουλάκη Μαρία, Αρχιτέκτονας Μηχανικός ΤΥΔΧ
Παπαδάκη Αφροδίτη, Αρχιτέκτονας Μηχανικός ΤΥΔΧ

Μηχανολογική μελέτη:
Ευθυμίου Γιώργος, Μηχανολόγος Μηχανικός
Προϊστάμενος Τμήματος Επιβλέψεων και Κατασκευών ΤΥΔΧ

Κτιστάκη Ελίνα, Τοπογράφος Μηχανικός ΤΥΔΧ
Τάτσιου Ευανθία, Εργοδηγός Δομικών Έργων ΤΥΔΧ

Φυτοτεχνική μελέτη:
Καρτάκης Ιωάννης, Γεωπόνος

Ο προϊστάμενος Τμήματος Μελετών
Τεχνικής Υπηρεσίας
Δήμου Χανίων

ΠΕΡΙΚΛΗΣ ΒΑΚΑΛΗΣ
Πολιτικός Μηχ.

Ο δ/ντης Τεχνικής Υπηρεσίας
Δήμου Χανίων

ΣΟΦΟΚΛΗΣ ΤΣΙΡΑΝΤΩΝΑΚΗΣ
Πολιτικός Μηχ.